

Legende

- Wohngebäude
- Nebengebäude
- Linie

Gebietsnutzung

- GE Gewerbegebiete
- WA Allgemeine Wohngebiete
- MI Mischgebiete
- SOK Krankenhaus, Kurheime
- Wochenendhausgebiete
- S Schule


Autobahn GmbH des Bundes
 Heidestraße 15
 10557 Berlin

LÄRMKONTOR GmbH
 Altonaer Poststraße 13 b 22767 Hamburg
 Tel.: 040 - 38 99 94.0 Fax: 040 - 38 99 94.44
 mail: hamburg@laermkontor.de
 http://www.laermkontor.de



Projekt:
 Schalltechnische Untersuchung zum Baulärm A44, 6-streifiger Ausbau AK Kassel-W - AD Kassel-S

Planinhalt:
 Anlage 1a: Lageplan

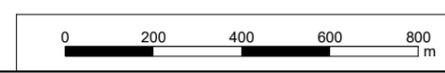


Maßstab: 1:16000 A3	Bearbeiter: Fr. Eberlei				
2022.055.3	02.10.2023	V8.2 20.06.2023/0	5000/200/50	Q0,1	R10/4/10/9



Legende

-  Wohngebäude
-  Nebengebäude
-  Blattschnitt 1
-  Blattschnitt 2
-  Blattschnitt 3
-  Blattschnitt 4
-  Blattschnitt 5
-  Linie

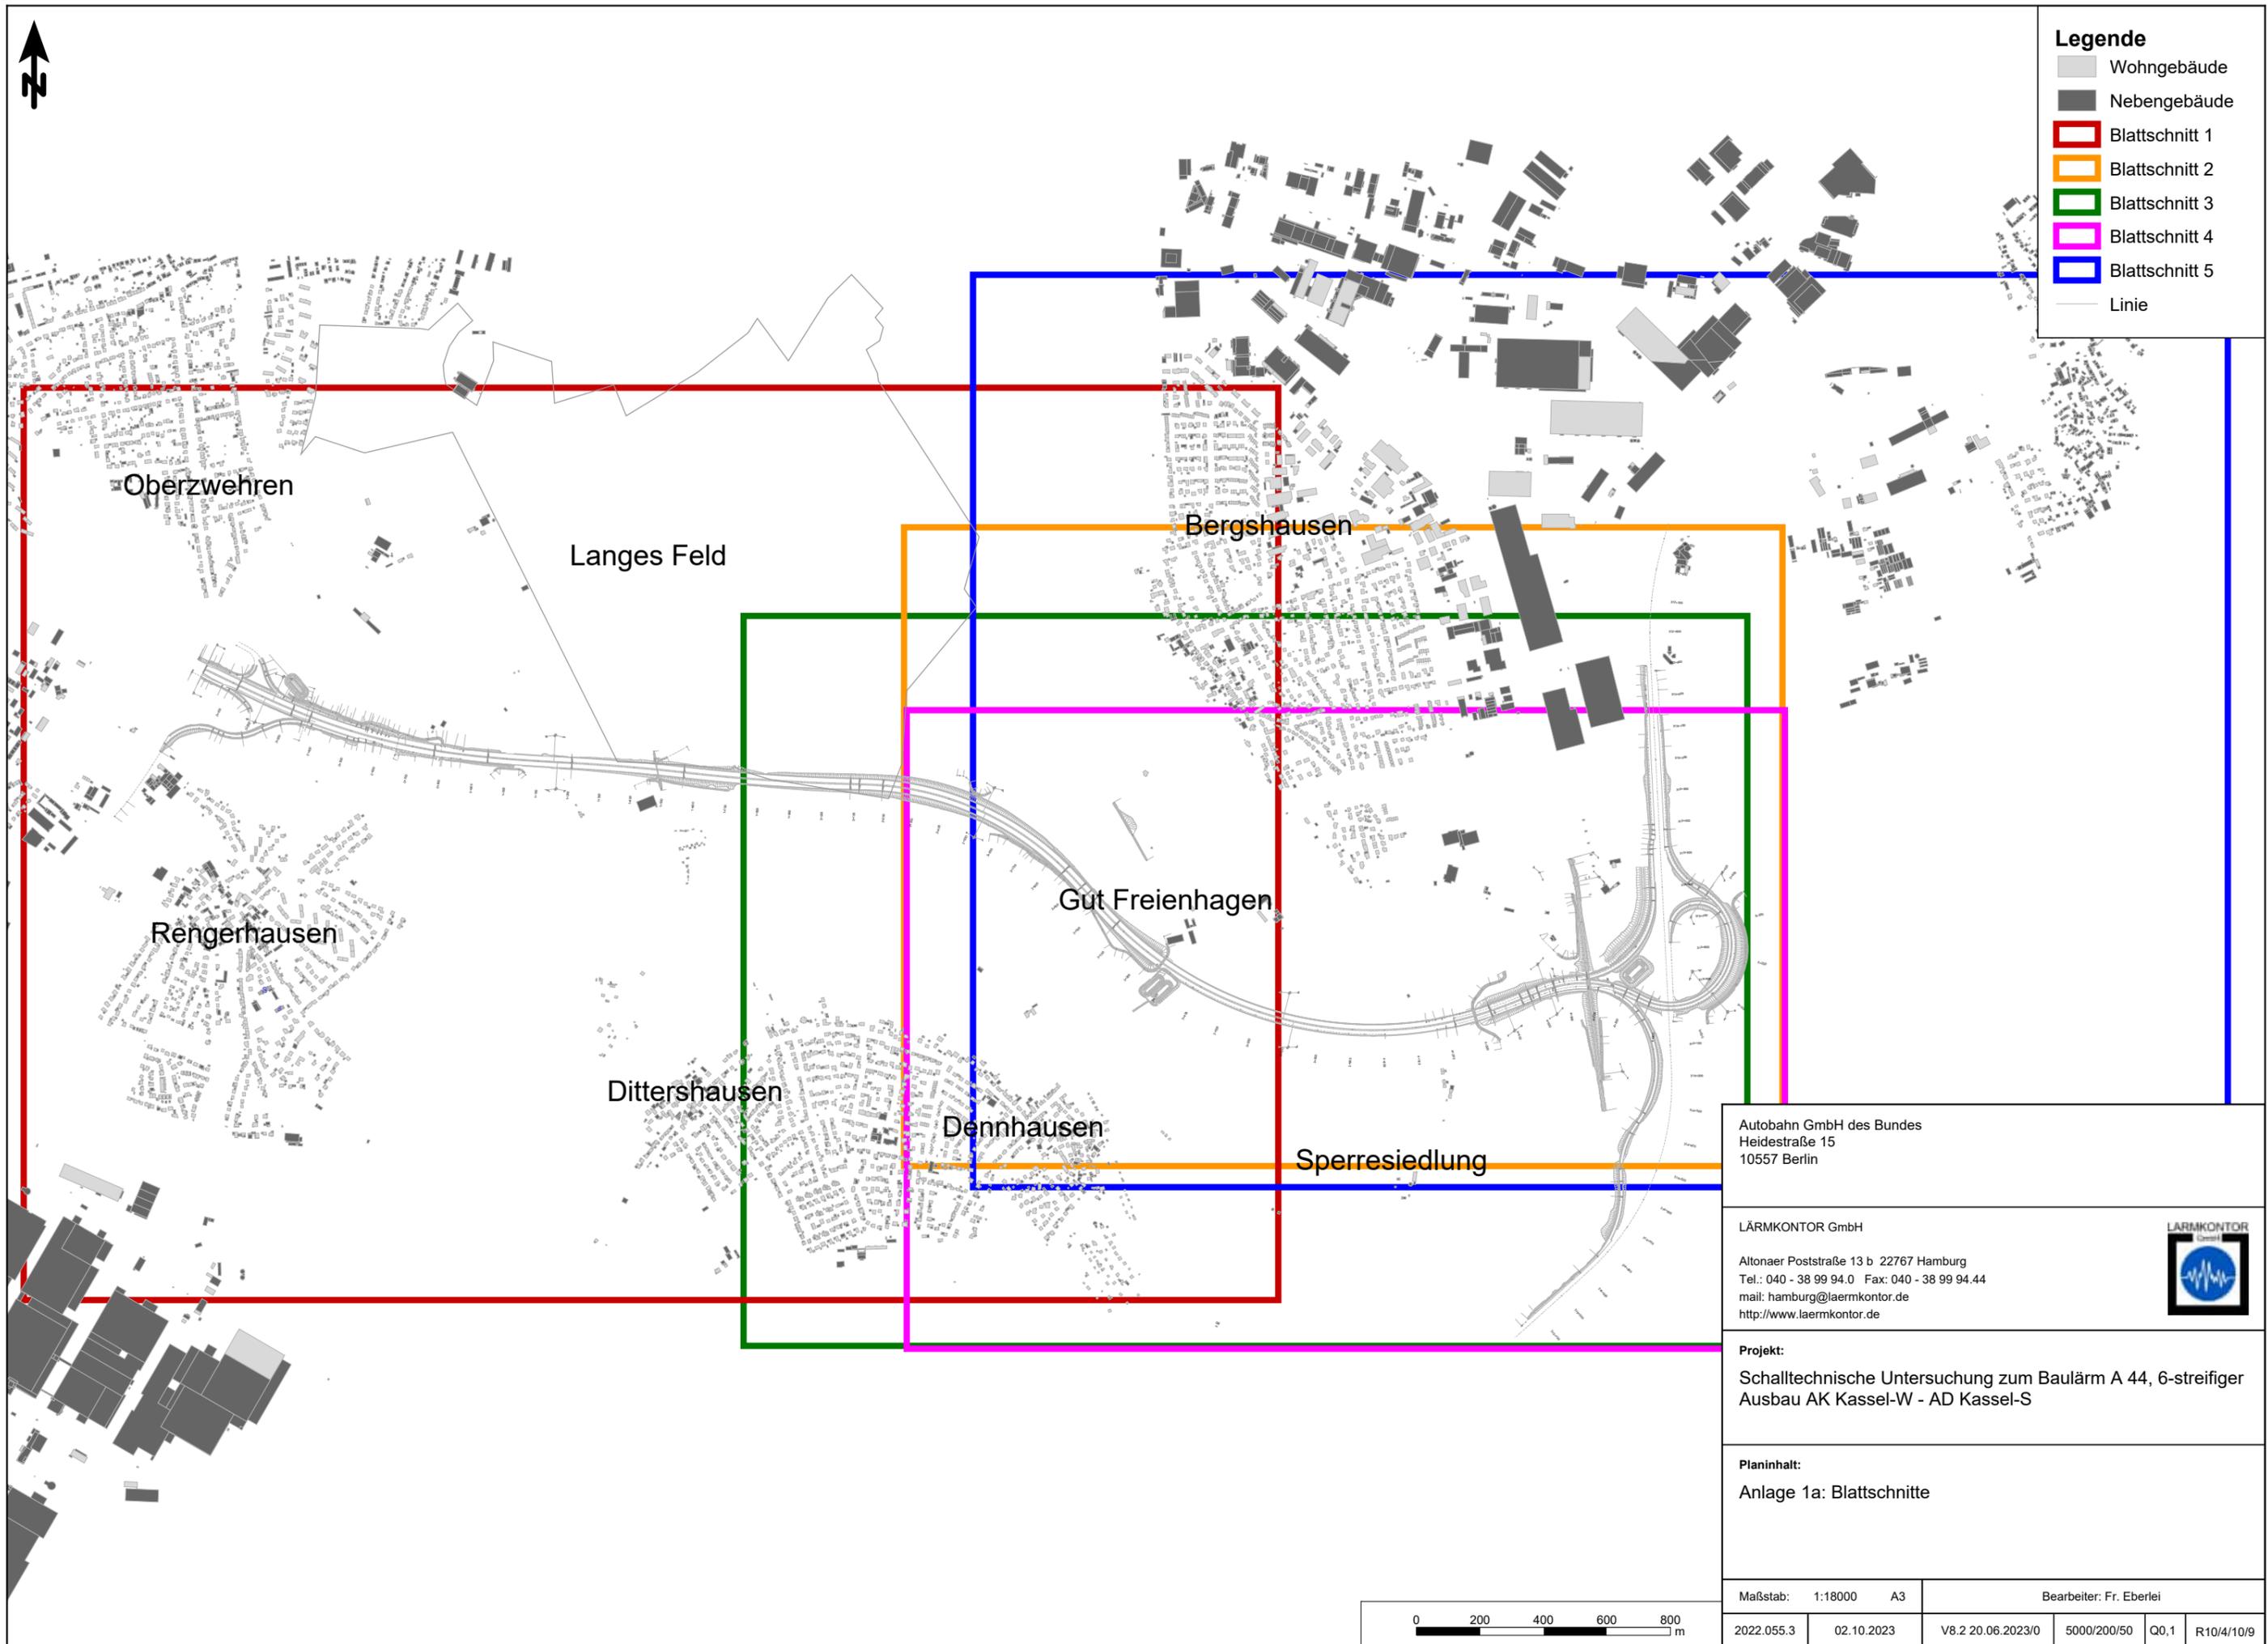

Autobahn GmbH des Bundes
 Heidestraße 15
 10557 Berlin


LÄRMKONTOR GmbH
 Altonaer Poststraße 13 b 22767 Hamburg
 Tel.: 040 - 38 99 94.0 Fax: 040 - 38 99 94.44
 mail: hamburg@laermkontor.de
 http://www.laermkontor.de




Projekt:
 Schalltechnische Untersuchung zum Baulärm A 44, 6-streifiger Ausbau AK Kassel-W - AD Kassel-S

Planinhalt:
 Anlage 1a: Blattschnitte

Maßstab: 1:18000	A3	Bearbeiter: Fr. Eberlei			
2022.055.3	02.10.2023	V8.2 20.06.2023/0	5000/200/50	Q0,1	R10/4/10/9

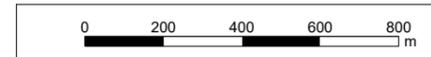

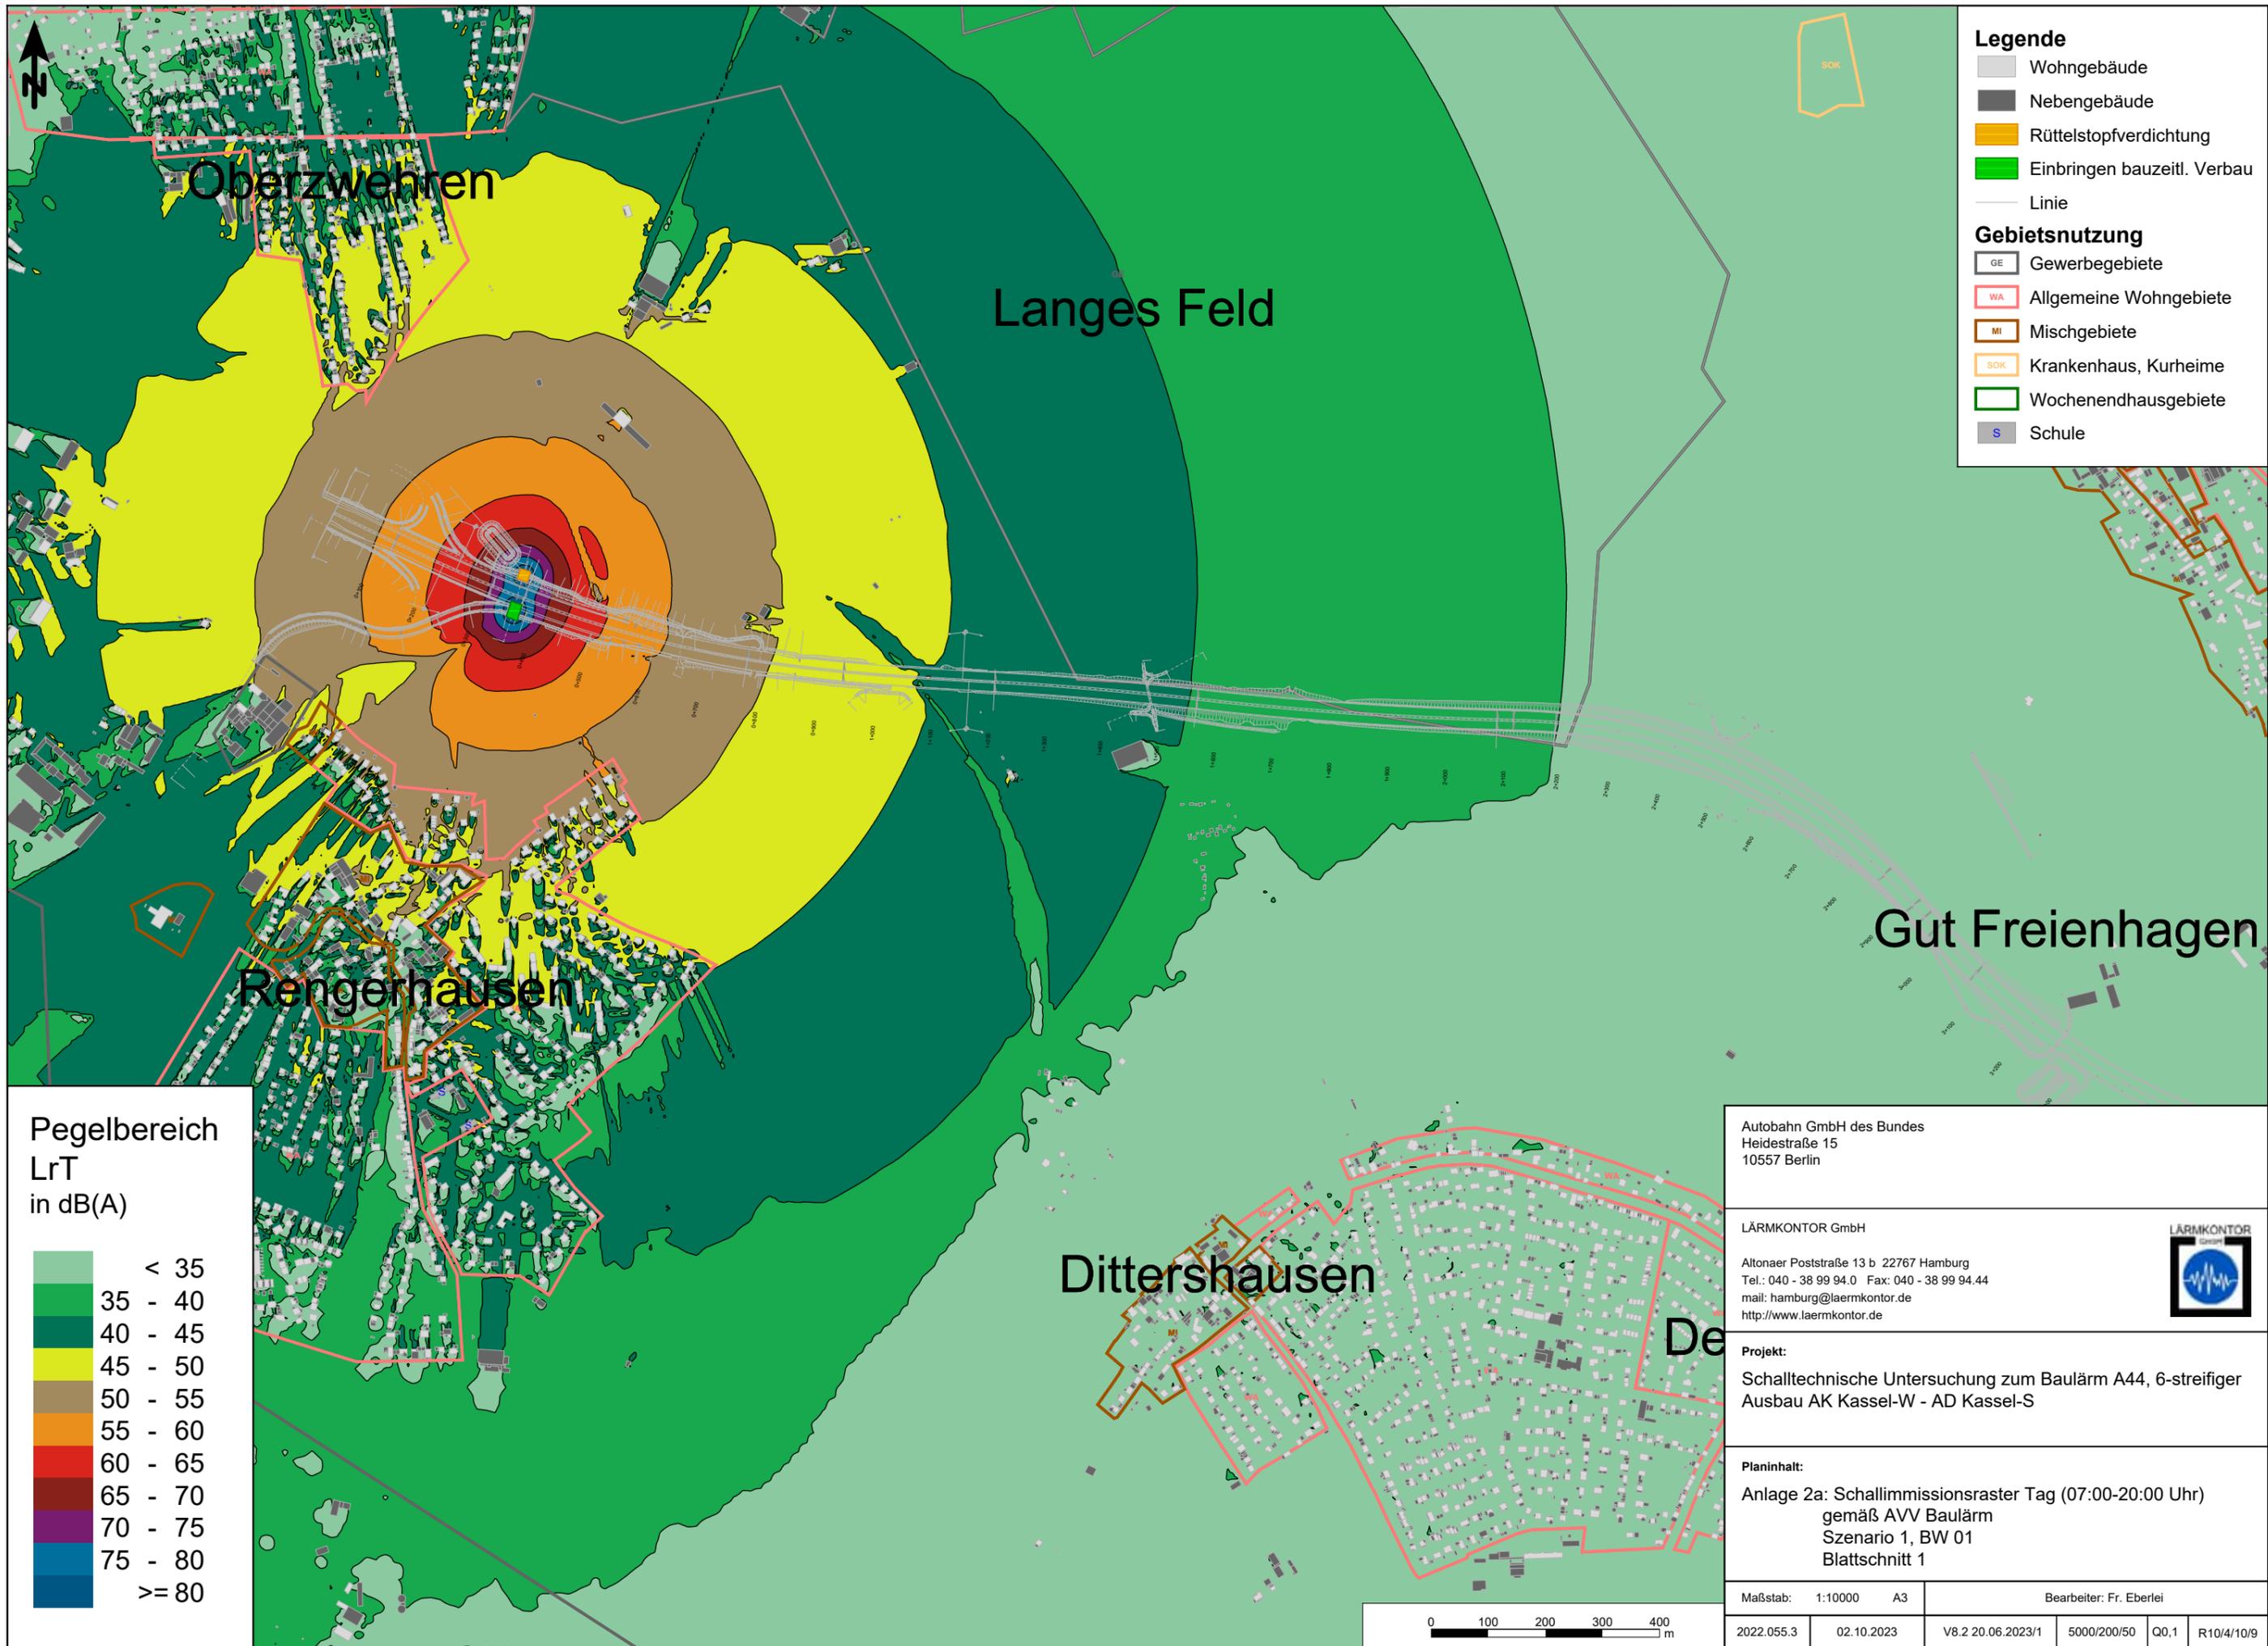

Legende

- Wohngebäude
- Nebengebäude
- Rüttelstopfverdichtung
- Einbringen bauzeitl. Verbau
- Linie


Gebietsnutzung


- GE Gewerbegebiete
- WA Allgemeine Wohngebiete
- MI Mischgebiete
- SOK Krankenhaus, Kurheime
- Wochenendhausgebiete
- S Schule

**Pegelbereich
LrT
in dB(A)**

	< 35
	35 - 40
	40 - 45
	45 - 50
	50 - 55
	55 - 60
	60 - 65
	65 - 70
	70 - 75
	75 - 80
	>= 80

Autobahn GmbH des Bundes Heidestraße 15 10557 Berlin	
LÄRMKONTOR GmbH Altonaer Poststraße 13 b 22767 Hamburg Tel.: 040 - 38 99 94.0 Fax: 040 - 38 99 94.44 mail: hamburg@laermkontor.de http://www.laermkontor.de	
	
Projekt: Schalltechnische Untersuchung zum Baulärm A44, 6-streifiger Ausbau AK Kassel-W - AD Kassel-S	
Planinhalt: Anlage 2a: Schallimmissionsraster Tag (07:00-20:00 Uhr) gemäß AVV Baulärm Szenario 1, BW 01 Blattschnitt 1	
Maßstab: 1:10000 A3	Bearbeiter: Fr. Eberlei
2022.055.3	02.10.2023
V8.2 20.06.2023/1	5000/200/50 Q0,1 R10/4/10/9

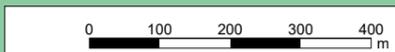

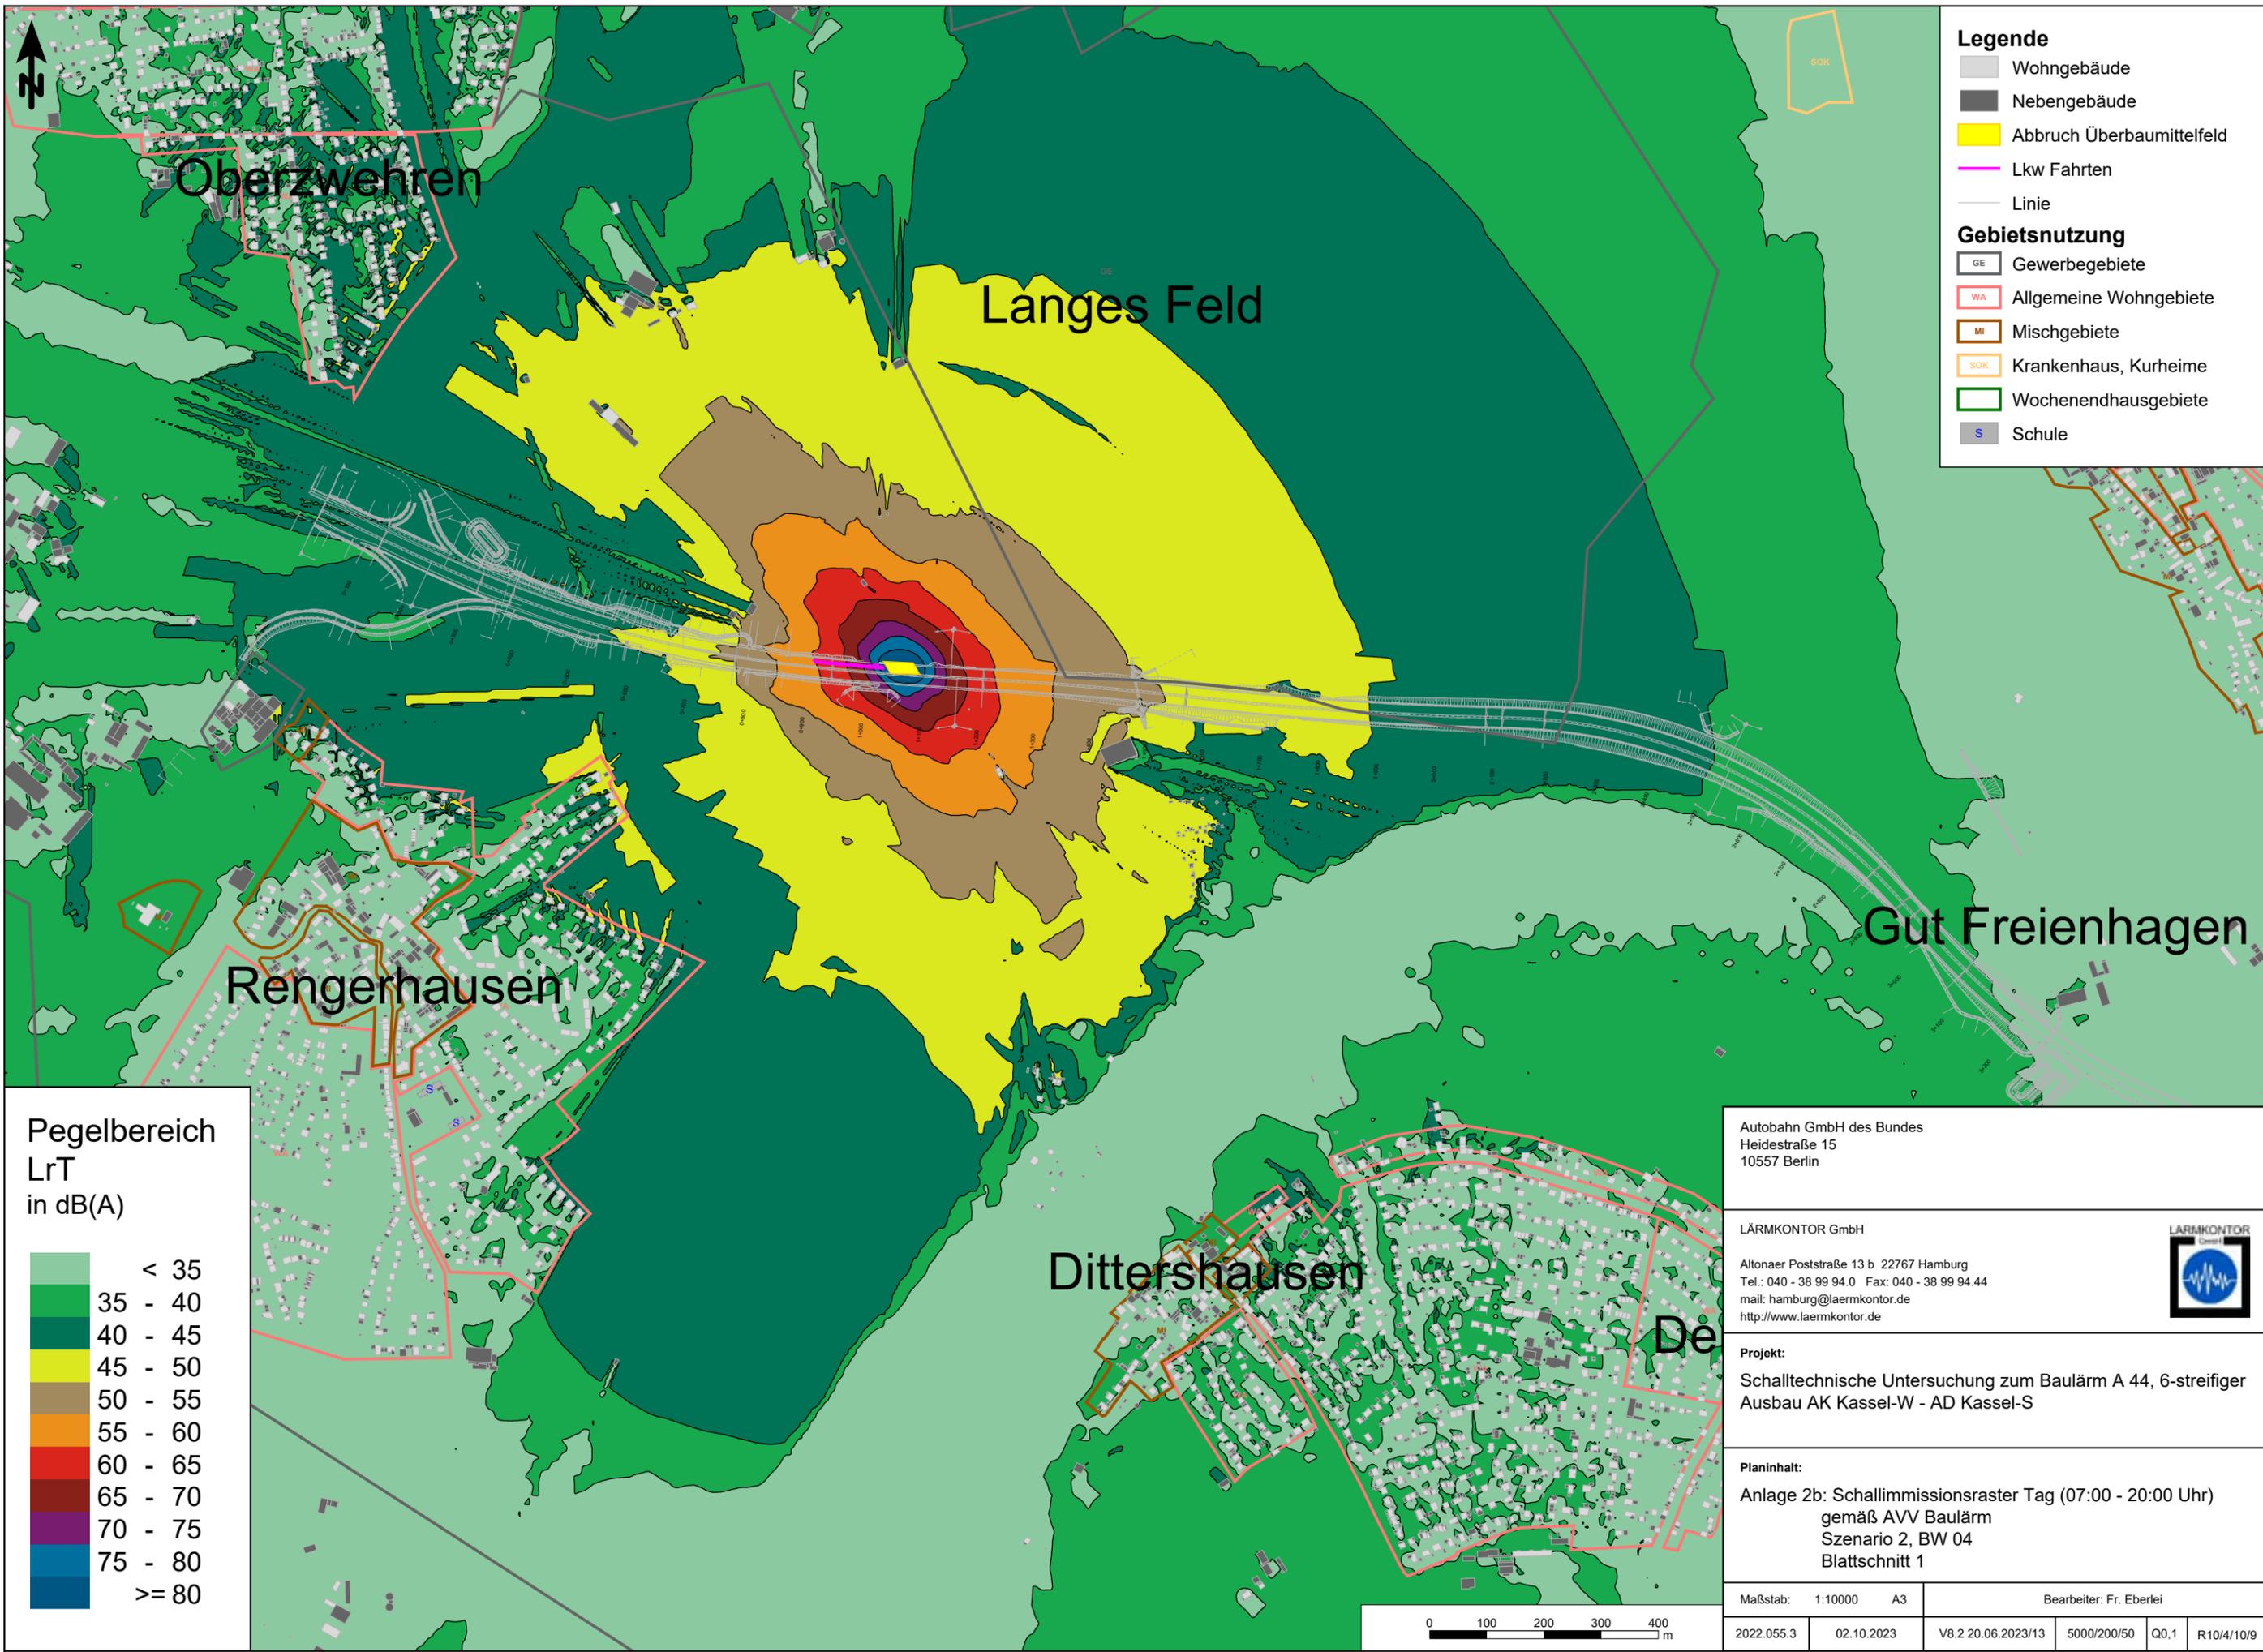

Legende

- Wohngebäude
- Nebengebäude
- Abbruch Überbaumittelfeld
- Lkw Fahrten
- Linie

Gebietsnutzung

- GE Gewerbegebiete
- WA Allgemeine Wohngebiete
- MI Mischgebiete
- SOK Krankenhaus, Kurheime
- Wochenendhausgebiete
- S Schule

Pegelbereich LrT in dB(A)

	< 35
	35 - 40
	40 - 45
	45 - 50
	50 - 55
	55 - 60
	60 - 65
	65 - 70
	70 - 75
	75 - 80
	>= 80

Autobahn GmbH des Bundes
 Heidestraße 15
 10557 Berlin

LÄRMKONTOR GmbH


Altonaer Poststraße 13 b 22767 Hamburg
 Tel.: 040 - 38 99 94.0 Fax: 040 - 38 99 94.44
 mail: hamburg@laermkontor.de
 http://www.laermkontor.de




Projekt:
 Schalltechnische Untersuchung zum Baulärm A 44, 6-streifiger Ausbau AK Kassel-W - AD Kassel-S

Planinhalt:
 Anlage 2b: Schallimmissionsraster Tag (07:00 - 20:00 Uhr)
 gemäß AVV Baulärm
 Szenario 2, BW 04
 Blattschnitt 1

Maßstab: 1:10000 A3	Bearbeiter: Fr. Eberlei				
2022.055.3	02.10.2023	V8.2 20.06.2023/13	5000/200/50	Q0,1	R10/4/10/9

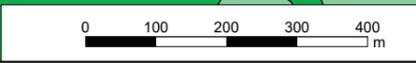

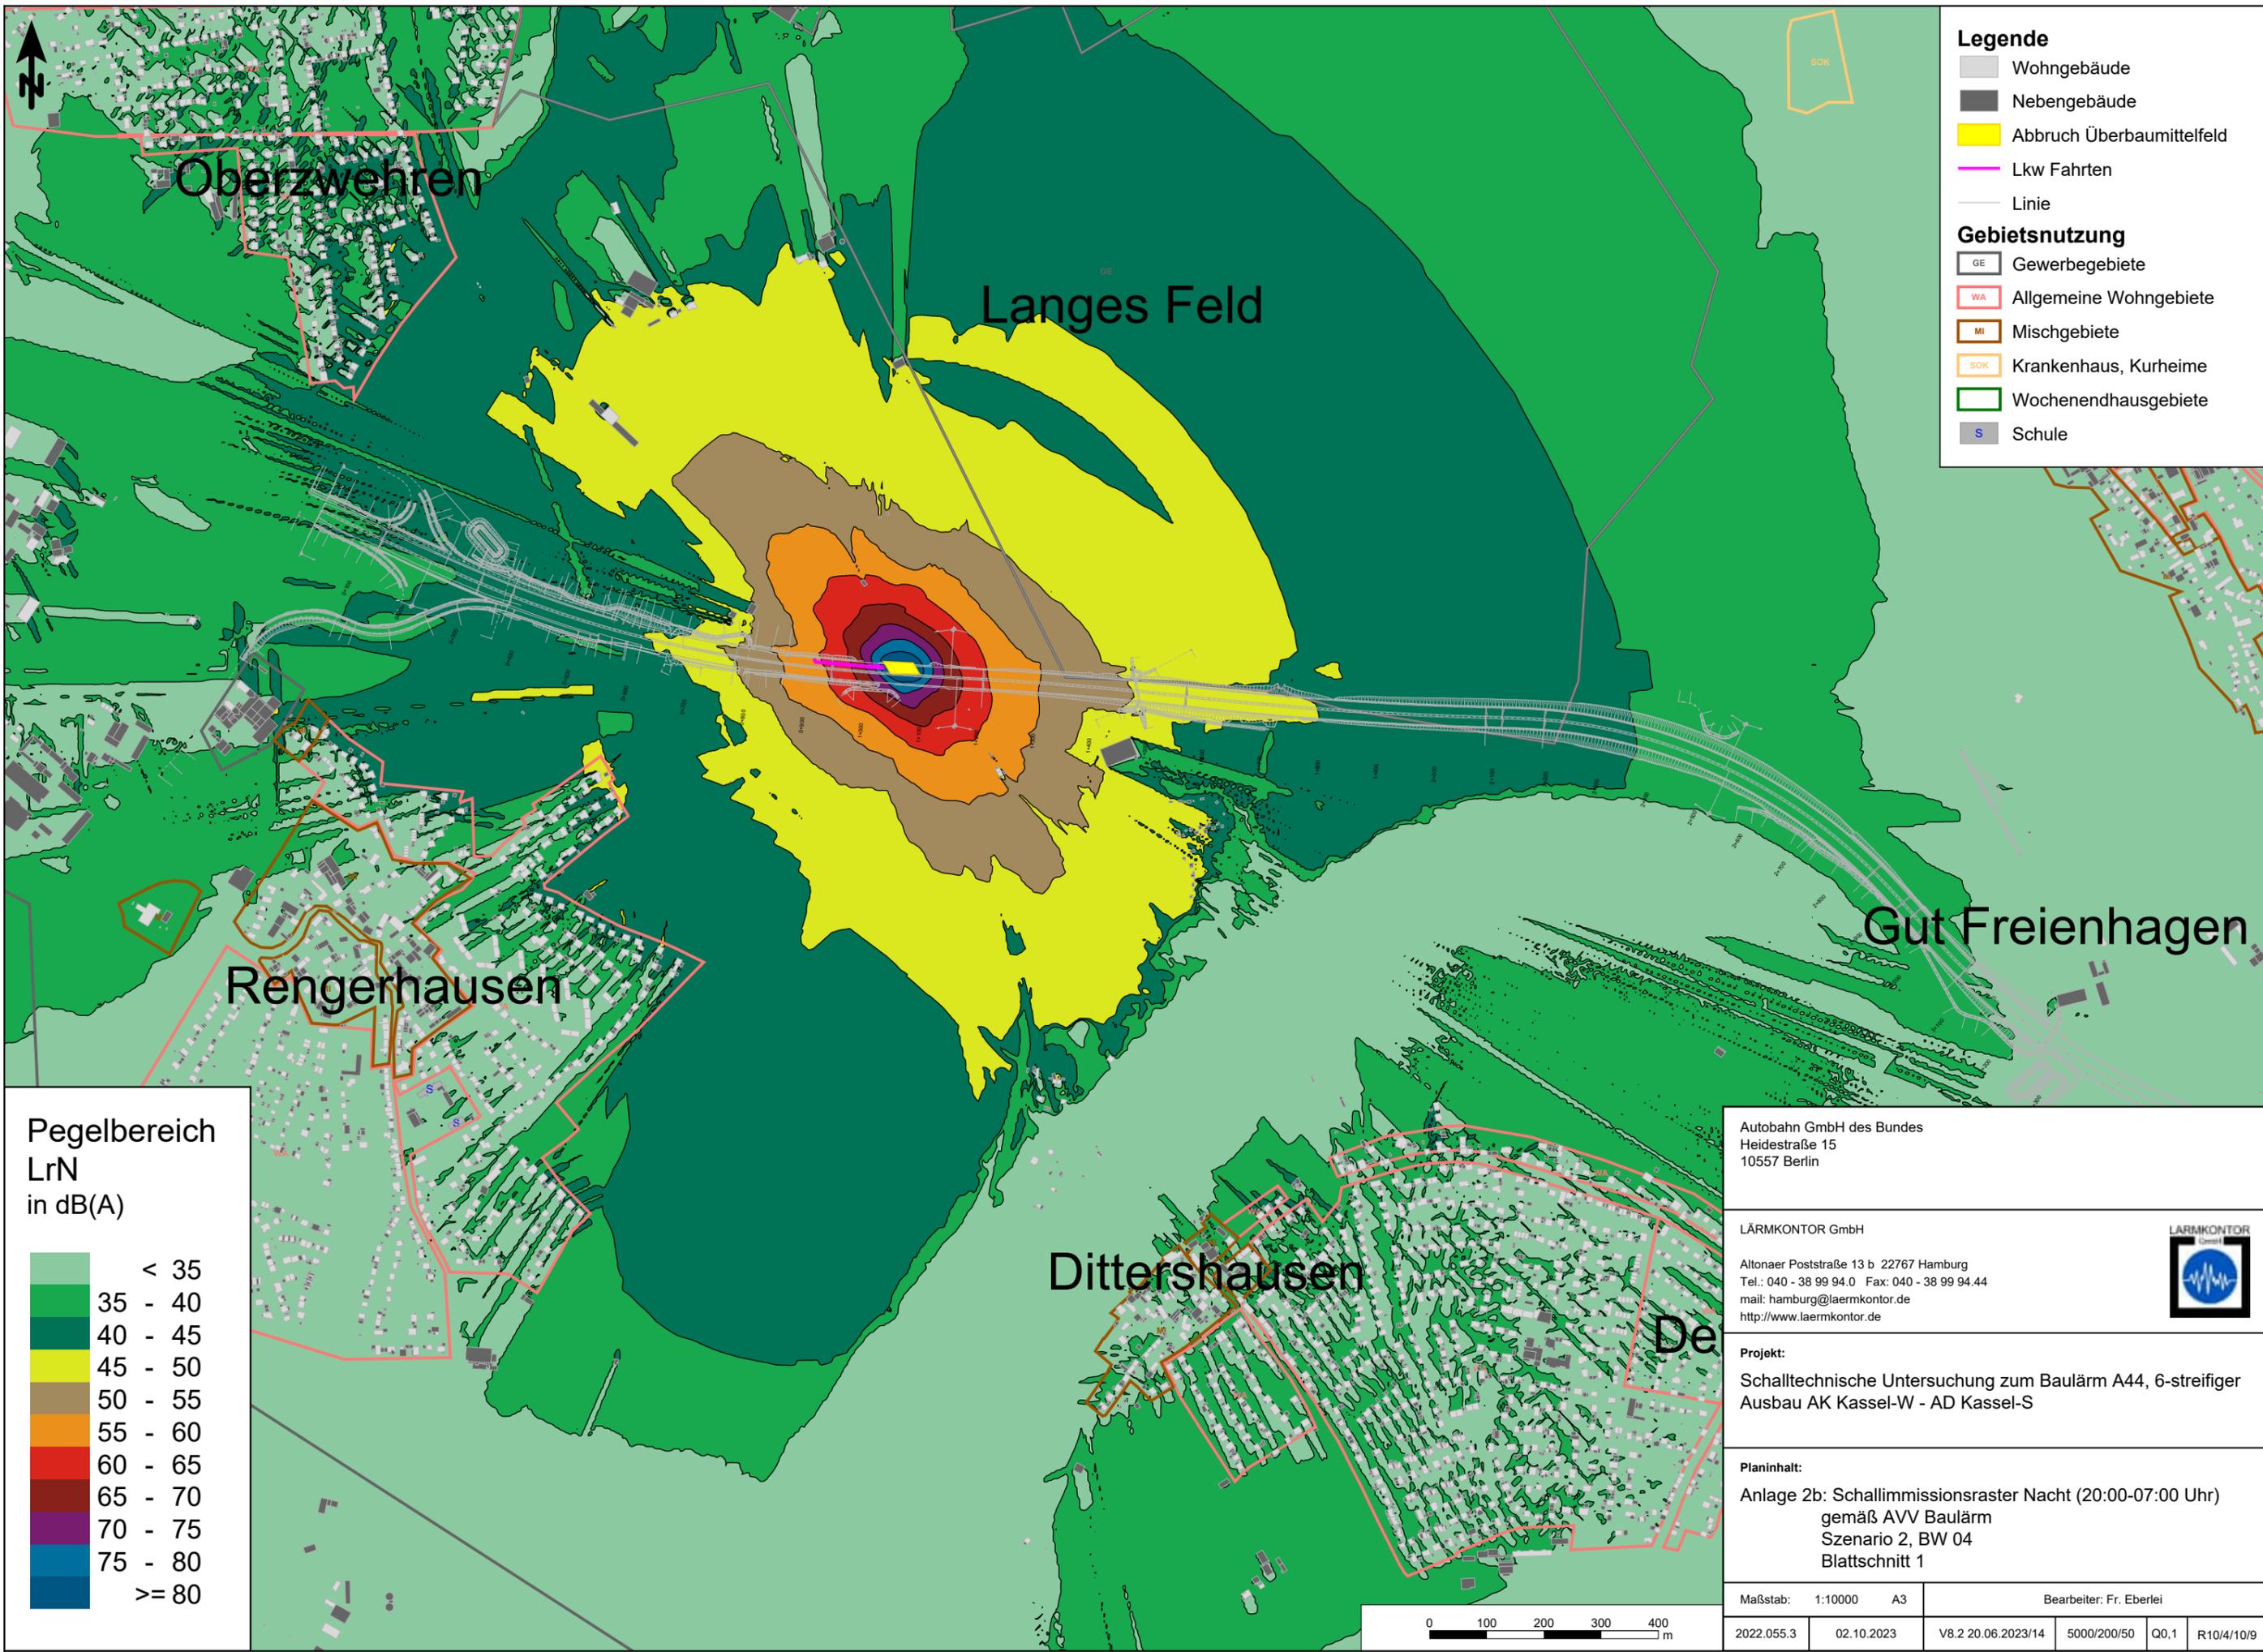

Legende

- Wohngebäude
- Nebengebäude
- Abbruch Überbaumittelfeld
- Lkw Fahrten
- Linie

Gebietsnutzung

- GE Gewerbegebiete
- WA Allgemeine Wohngebiete
- MI Mischgebiete
- SOK Krankenhaus, Kurheime
- Wochenendhausgebiete
- S Schule

Pegelbereich LrN in dB(A)

	< 35
	35 - 40
	40 - 45
	45 - 50
	50 - 55
	55 - 60
	60 - 65
	65 - 70
	70 - 75
	75 - 80
	>= 80

Autobahn GmbH des Bundes
 Heidestraße 15
 10557 Berlin

LÄRMKONTOR GmbH


Altonaer Poststraße 13 b 22767 Hamburg
 Tel.: 040 - 38 99 94.0 Fax: 040 - 38 99 94.44
 mail: hamburg@laermkontor.de
 http://www.laermkontor.de




Projekt:
 Schalltechnische Untersuchung zum Baulärm A44, 6-streifiger Ausbau AK Kassel-W - AD Kassel-S

Planinhalt:
 Anlage 2b: Schallimmissionsraster Nacht (20:00-07:00 Uhr)
 gemäß AVV Baulärm
 Szenario 2, BW 04
 Blattschnitt 1

Maßstab: 1:10000 A3	Bearbeiter: Fr. Eberlei				
2022.055.3	02.10.2023	V8.2 20.06.2023/14	5000/200/50	Q0,1	R10/4/10/9

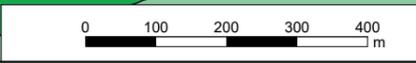

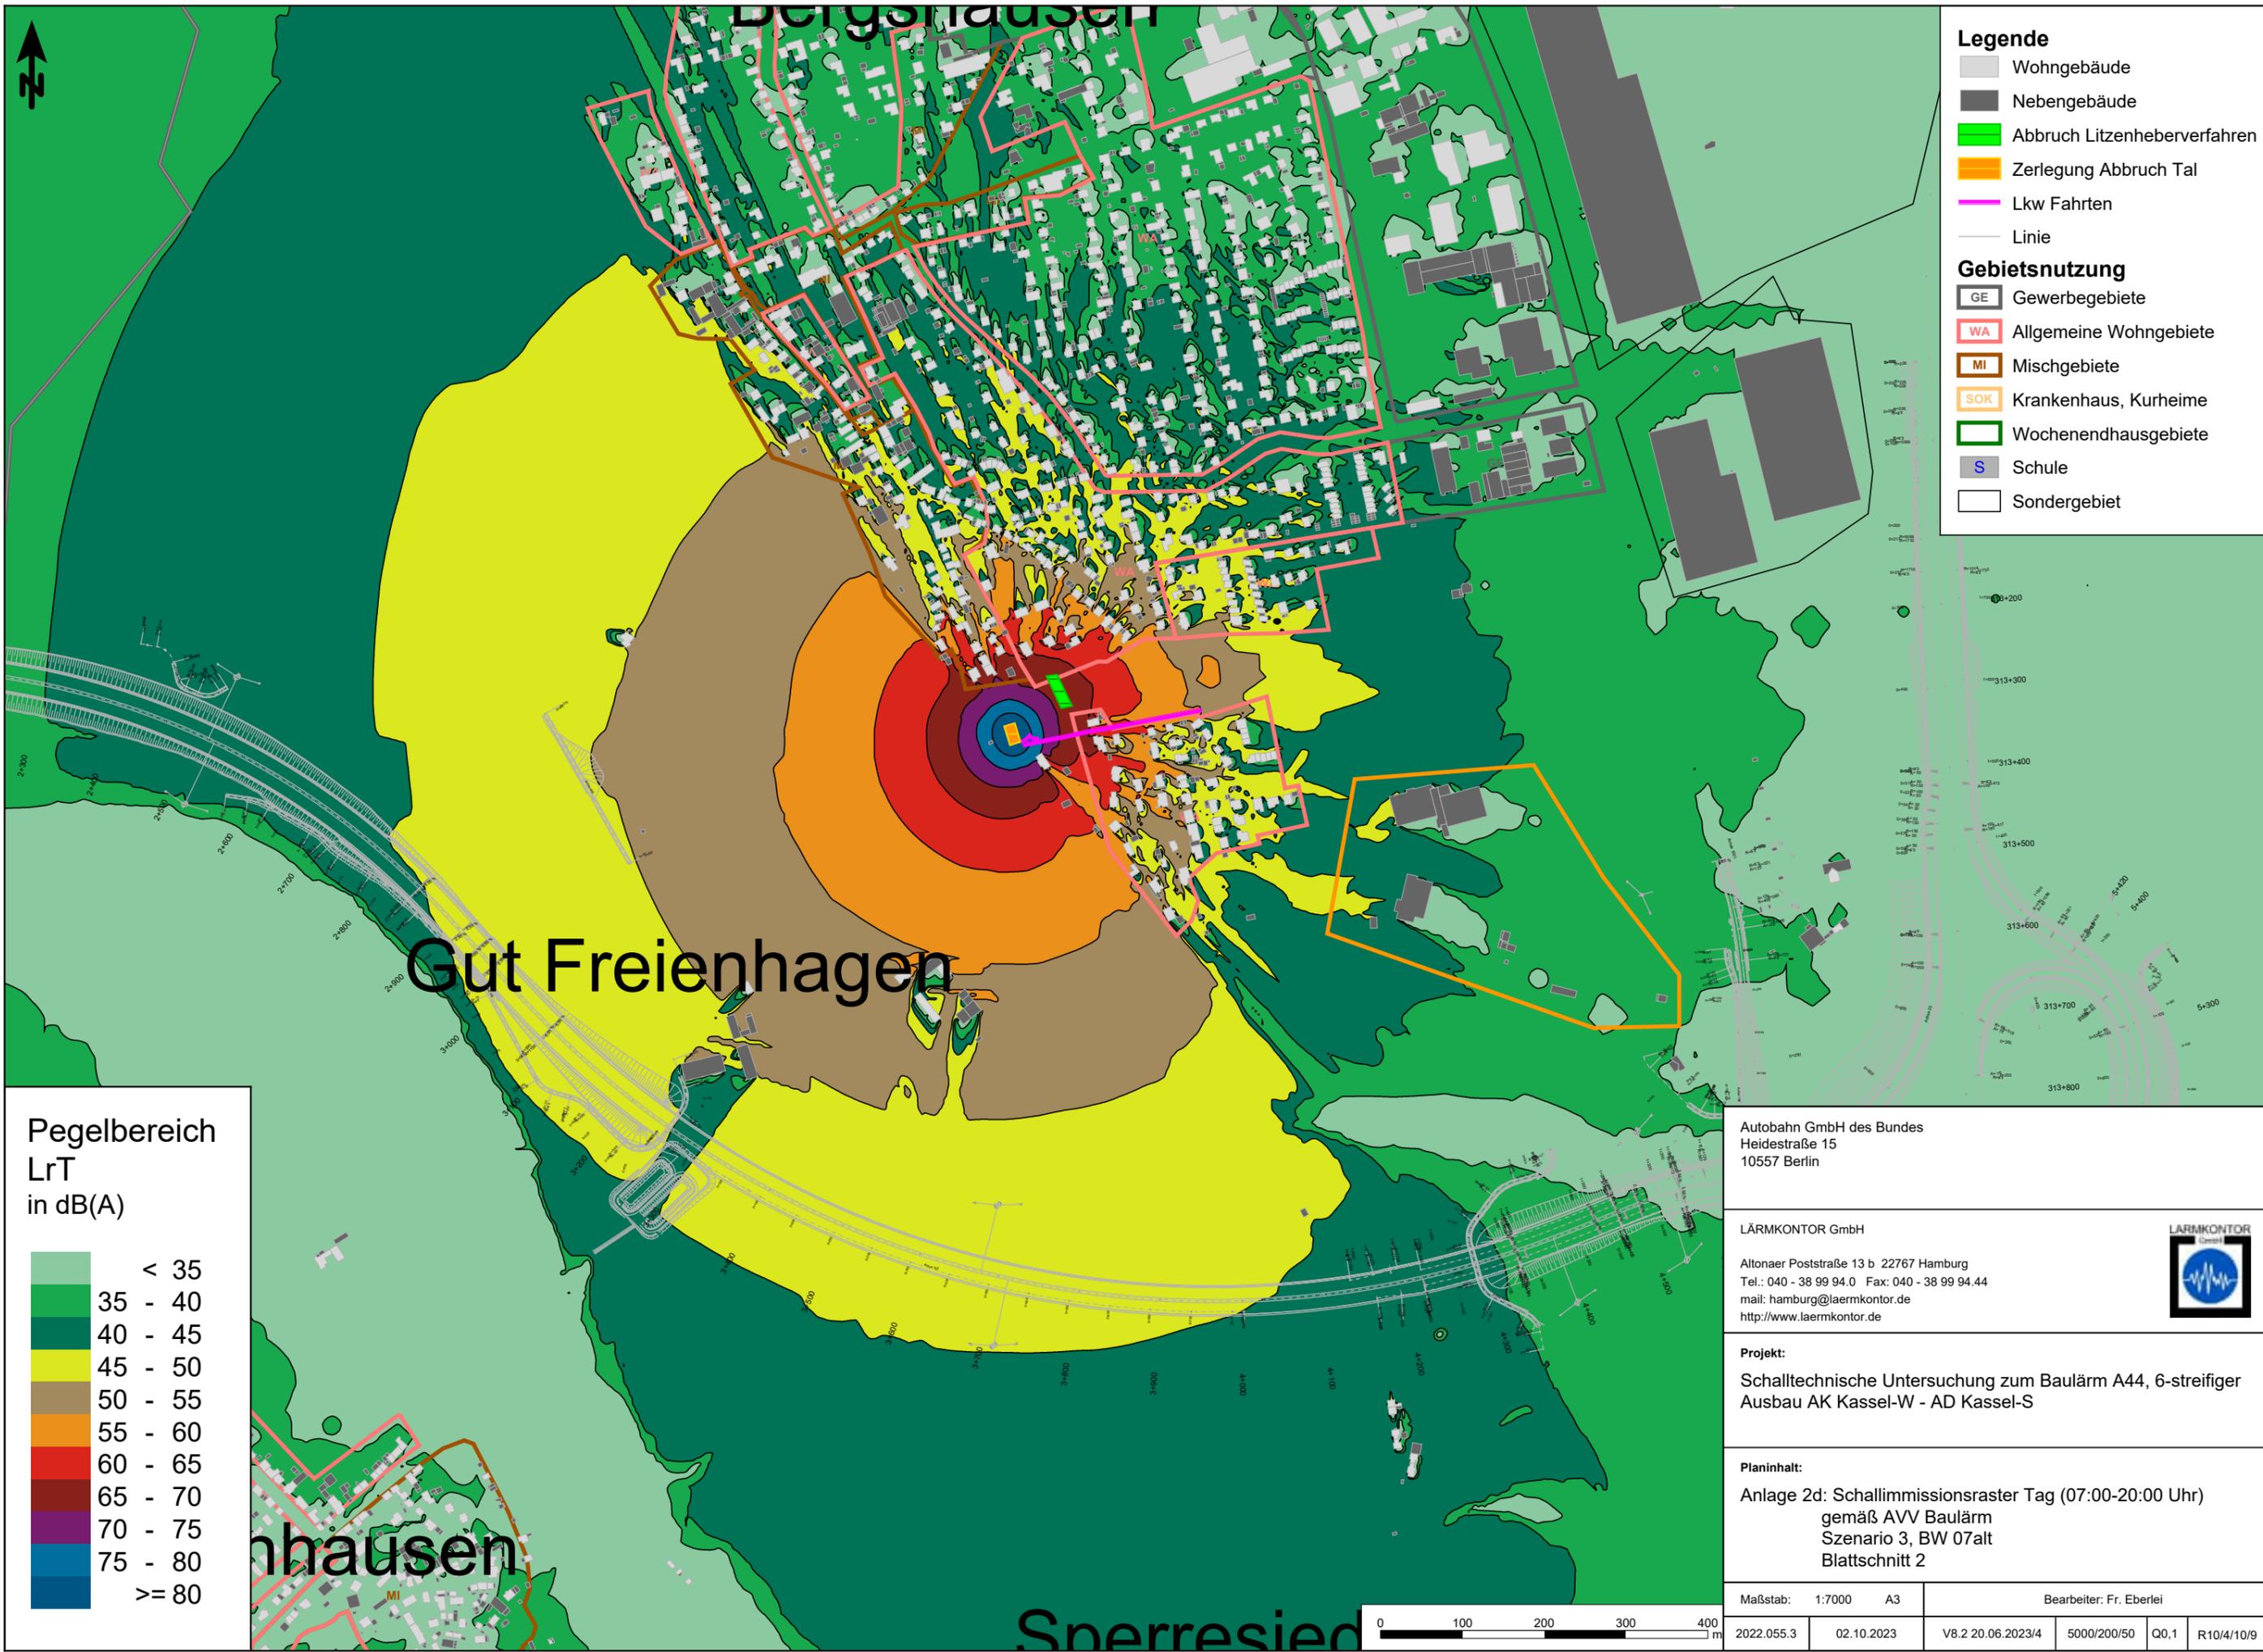

Legende

- Wohngebäude
- Nebengebäude
- Abbruch Litzenheberverfahren
- Zerlegung Abbruch Tal
- Lkw Fahrten
- Linie

Gebietsnutzung

- GE Gewerbegebiete
- WA Allgemeine Wohngebiete
- MI Mischgebiete
- SOK Krankenhaus, Kurheime
- Wochenendhausgebiete
- S Schule
- Sondergebiet

Pegelbereich LrT in dB(A)

	< 35
	35 - 40
	40 - 45
	45 - 50
	50 - 55
	55 - 60
	60 - 65
	65 - 70
	70 - 75
	75 - 80
	>= 80

Autobahn GmbH des Bundes
 Heidestraße 15
 10557 Berlin

LÄRMKONTOR GmbH


Altonaer Poststraße 13 b 22767 Hamburg
 Tel.: 040 - 38 99 94.0 Fax: 040 - 38 99 94.44
 mail: hamburg@laermkontor.de
 http://www.laermkontor.de




Projekt:
 Schalltechnische Untersuchung zum Baulärm A44, 6-streifiger Ausbau AK Kassel-W - AD Kassel-S

Planinhalt:
 Anlage 2d: Schallimmissionsraster Tag (07:00-20:00 Uhr)
 gemäß AVV Baulärm
 Szenario 3, BW 07alt
 Blattschnitt 2


Maßstab: 1:7000 A3	Bearbeiter: Fr. Eberlei				
2022.055.3	02.10.2023	V8.2 20.06.2023/4	5000/200/50	Q0,1	R10/4/10/9

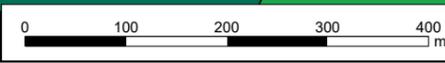

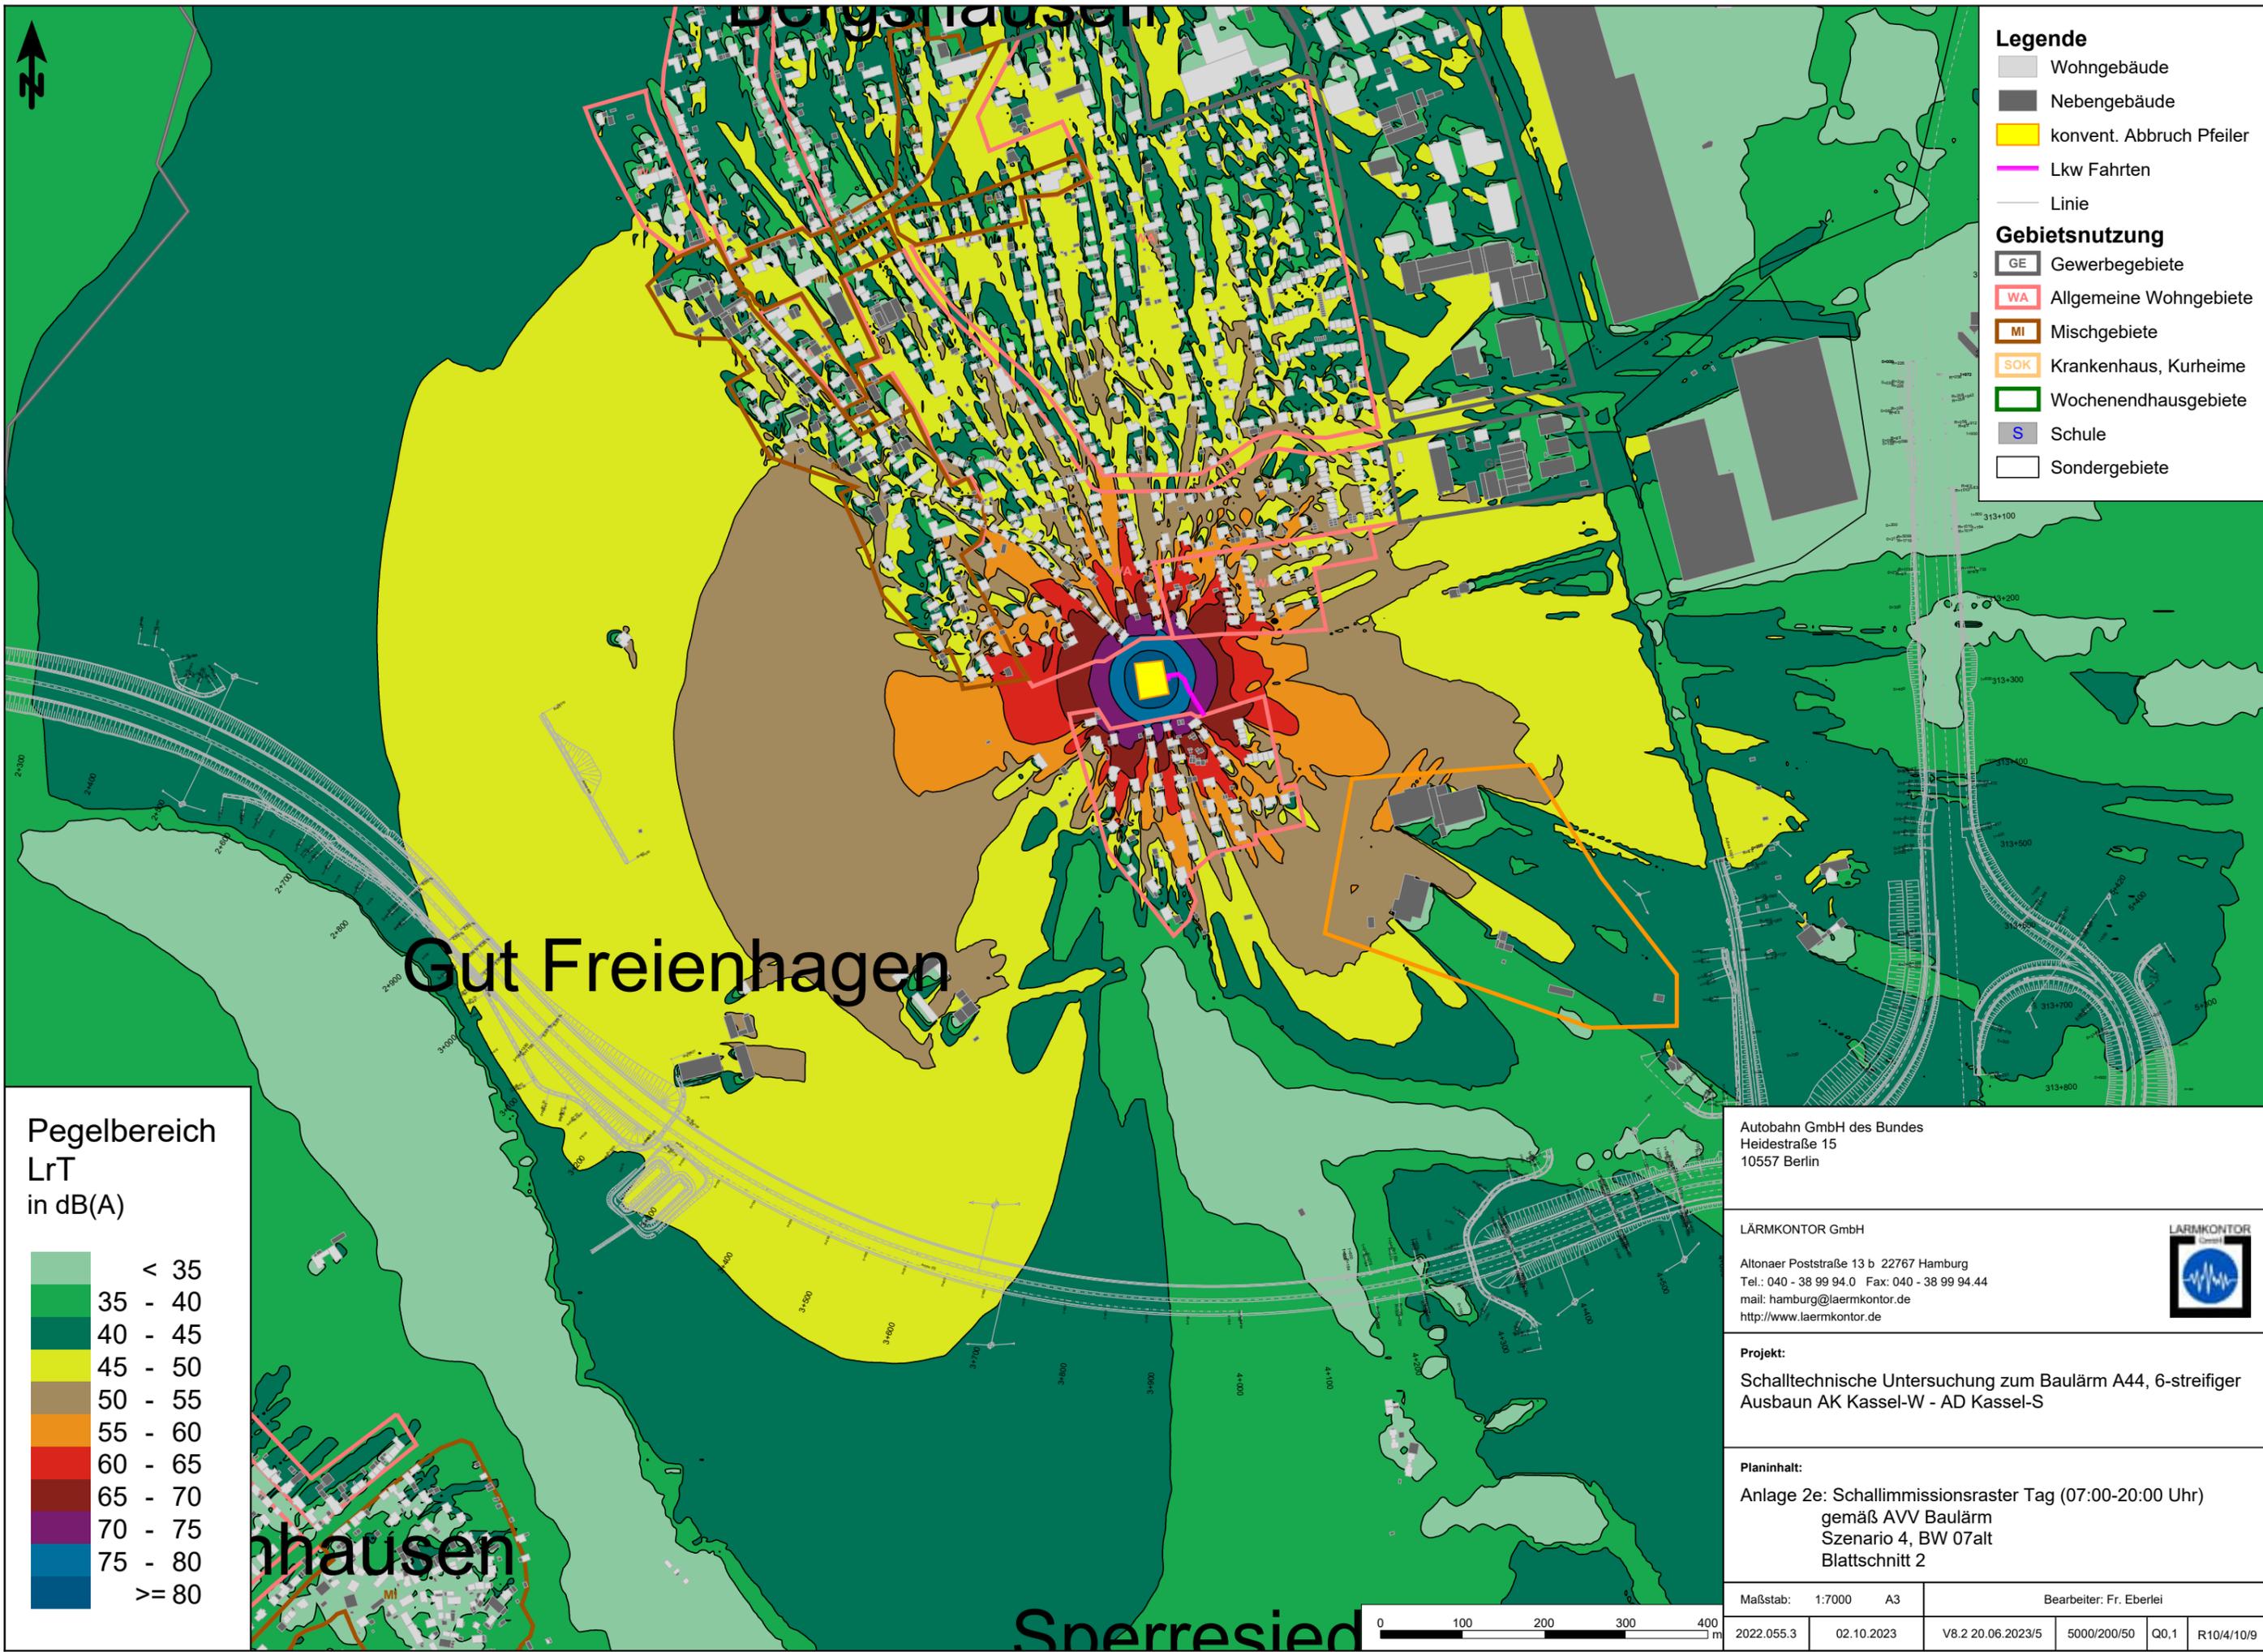

- Legende**
- Wohngebäude
 - Nebengebäude
 - konvent. Abbruch Pfeiler
 - Lkw Fahrten
 - Linie
- Gebietsnutzung**
- GE Gewerbegebiete
 - WA Allgemeine Wohngebiete
 - MI Mischgebiete
 - SOK Krankenhaus, Kurheime
 - Wochenendhausgebiete
 - S Schule
 - Sondergebiete

**Pegelbereich
LrT
in dB(A)**

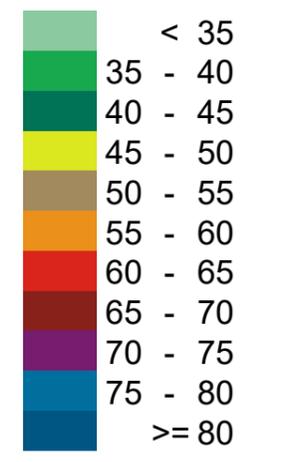

Autobahn GmbH des Bundes
Heidestraße 15
10557 Berlin

LÄRMKONTOR GmbH


Altonaer Poststraße 13 b 22767 Hamburg
Tel.: 040 - 38 99 94.0 Fax: 040 - 38 99 94.44
mail: hamburg@laermkontor.de
http://www.laermkontor.de




Projekt:
Schalltechnische Untersuchung zum Baulärm A44, 6-streifiger Ausbaun AK Kassel-W - AD Kassel-S


Planinhalt:
Anlage 2e: Schallimmissionsrastrer Tag (07:00-20:00 Uhr)
gemäß AVV Baulärm
Szenario 4, BW 07alt
Blattschnitt 2

Maßstab: 1:7000 A3	Bearbeiter: Fr. Eberlei			
2022.055.3	02.10.2023	V8.2 20.06.2023/5	5000/200/50	Q0,1 R10/4/10/9

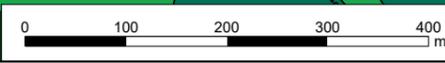

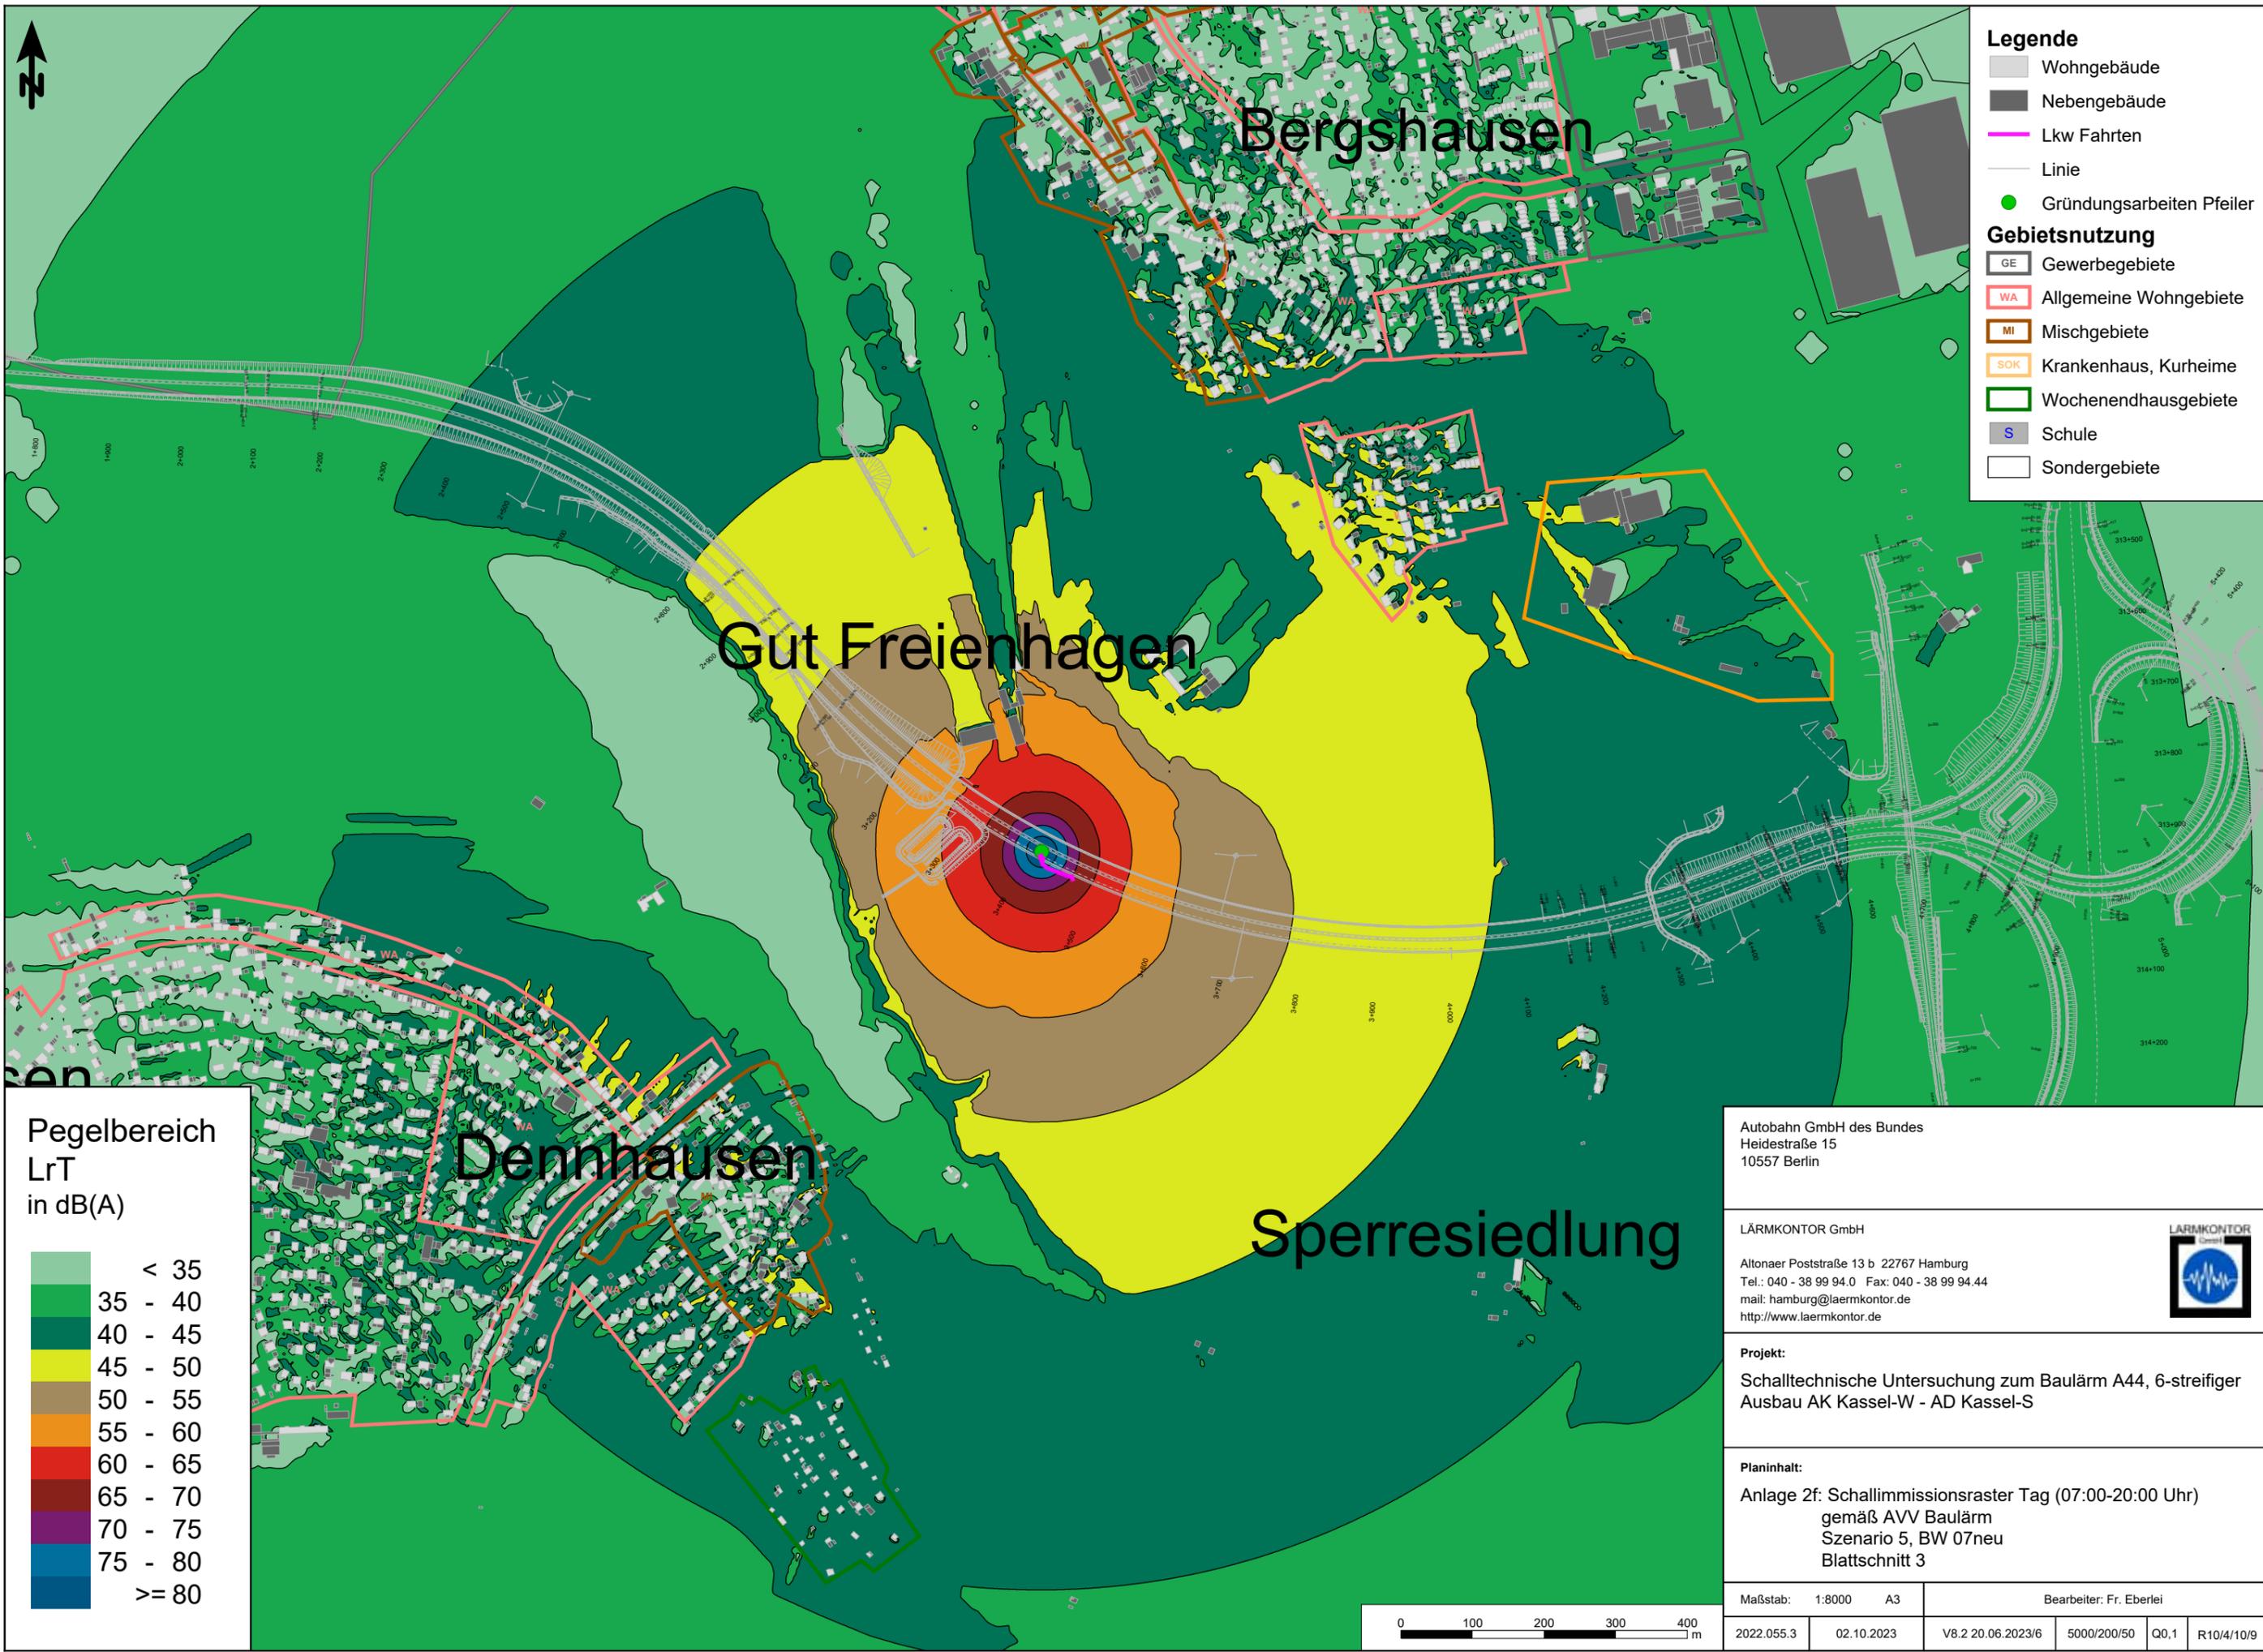

- Legende**
- Wohngebäude
 - Nebengebäude
 - Lkw Fahrten
 - Linie
 - Gründungsarbeiten Pfeiler
- Gebietsnutzung**
- GE Gewerbegebiete
 - WA Allgemeine Wohngebiete
 - MI Mischgebiete
 - SOK Krankenhaus, Kurheime
 - Wochenendhausgebiete
 - S Schule
 - Sondergebiete

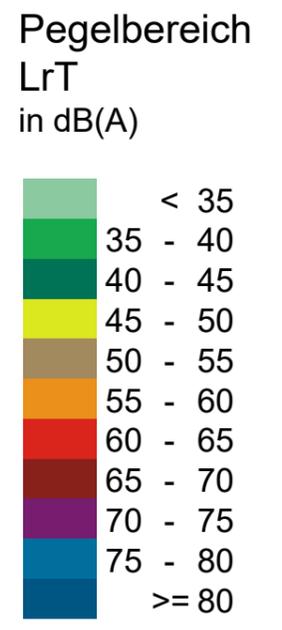

Autobahn GmbH des Bundes
 Heidestraße 15
 10557 Berlin

LÄRMKONTOR GmbH
 Altonaer Poststraße 13 b 22767 Hamburg
 Tel.: 040 - 38 99 94.0 Fax: 040 - 38 99 94.44
 mail: hamburg@laermkontor.de
 http://www.laermkontor.de


Projekt:
 Schalltechnische Untersuchung zum Baulärm A44, 6-streifiger Ausbau AK Kassel-W - AD Kassel-S

Planinhalt:
 Anlage 2f: Schallimmissionsraster Tag (07:00-20:00 Uhr)
 gemäß AVV Baulärm
 Szenario 5, BW 07neu
 Blattschnitt 3


Maßstab: 1:8000 A3 Bearbeiter: Fr. Eberlei

2022.055.3	02.10.2023	V8.2 20.06.2023/6	5000/200/50	Q0,1	R10/4/10/9
------------	------------	-------------------	-------------	------	------------



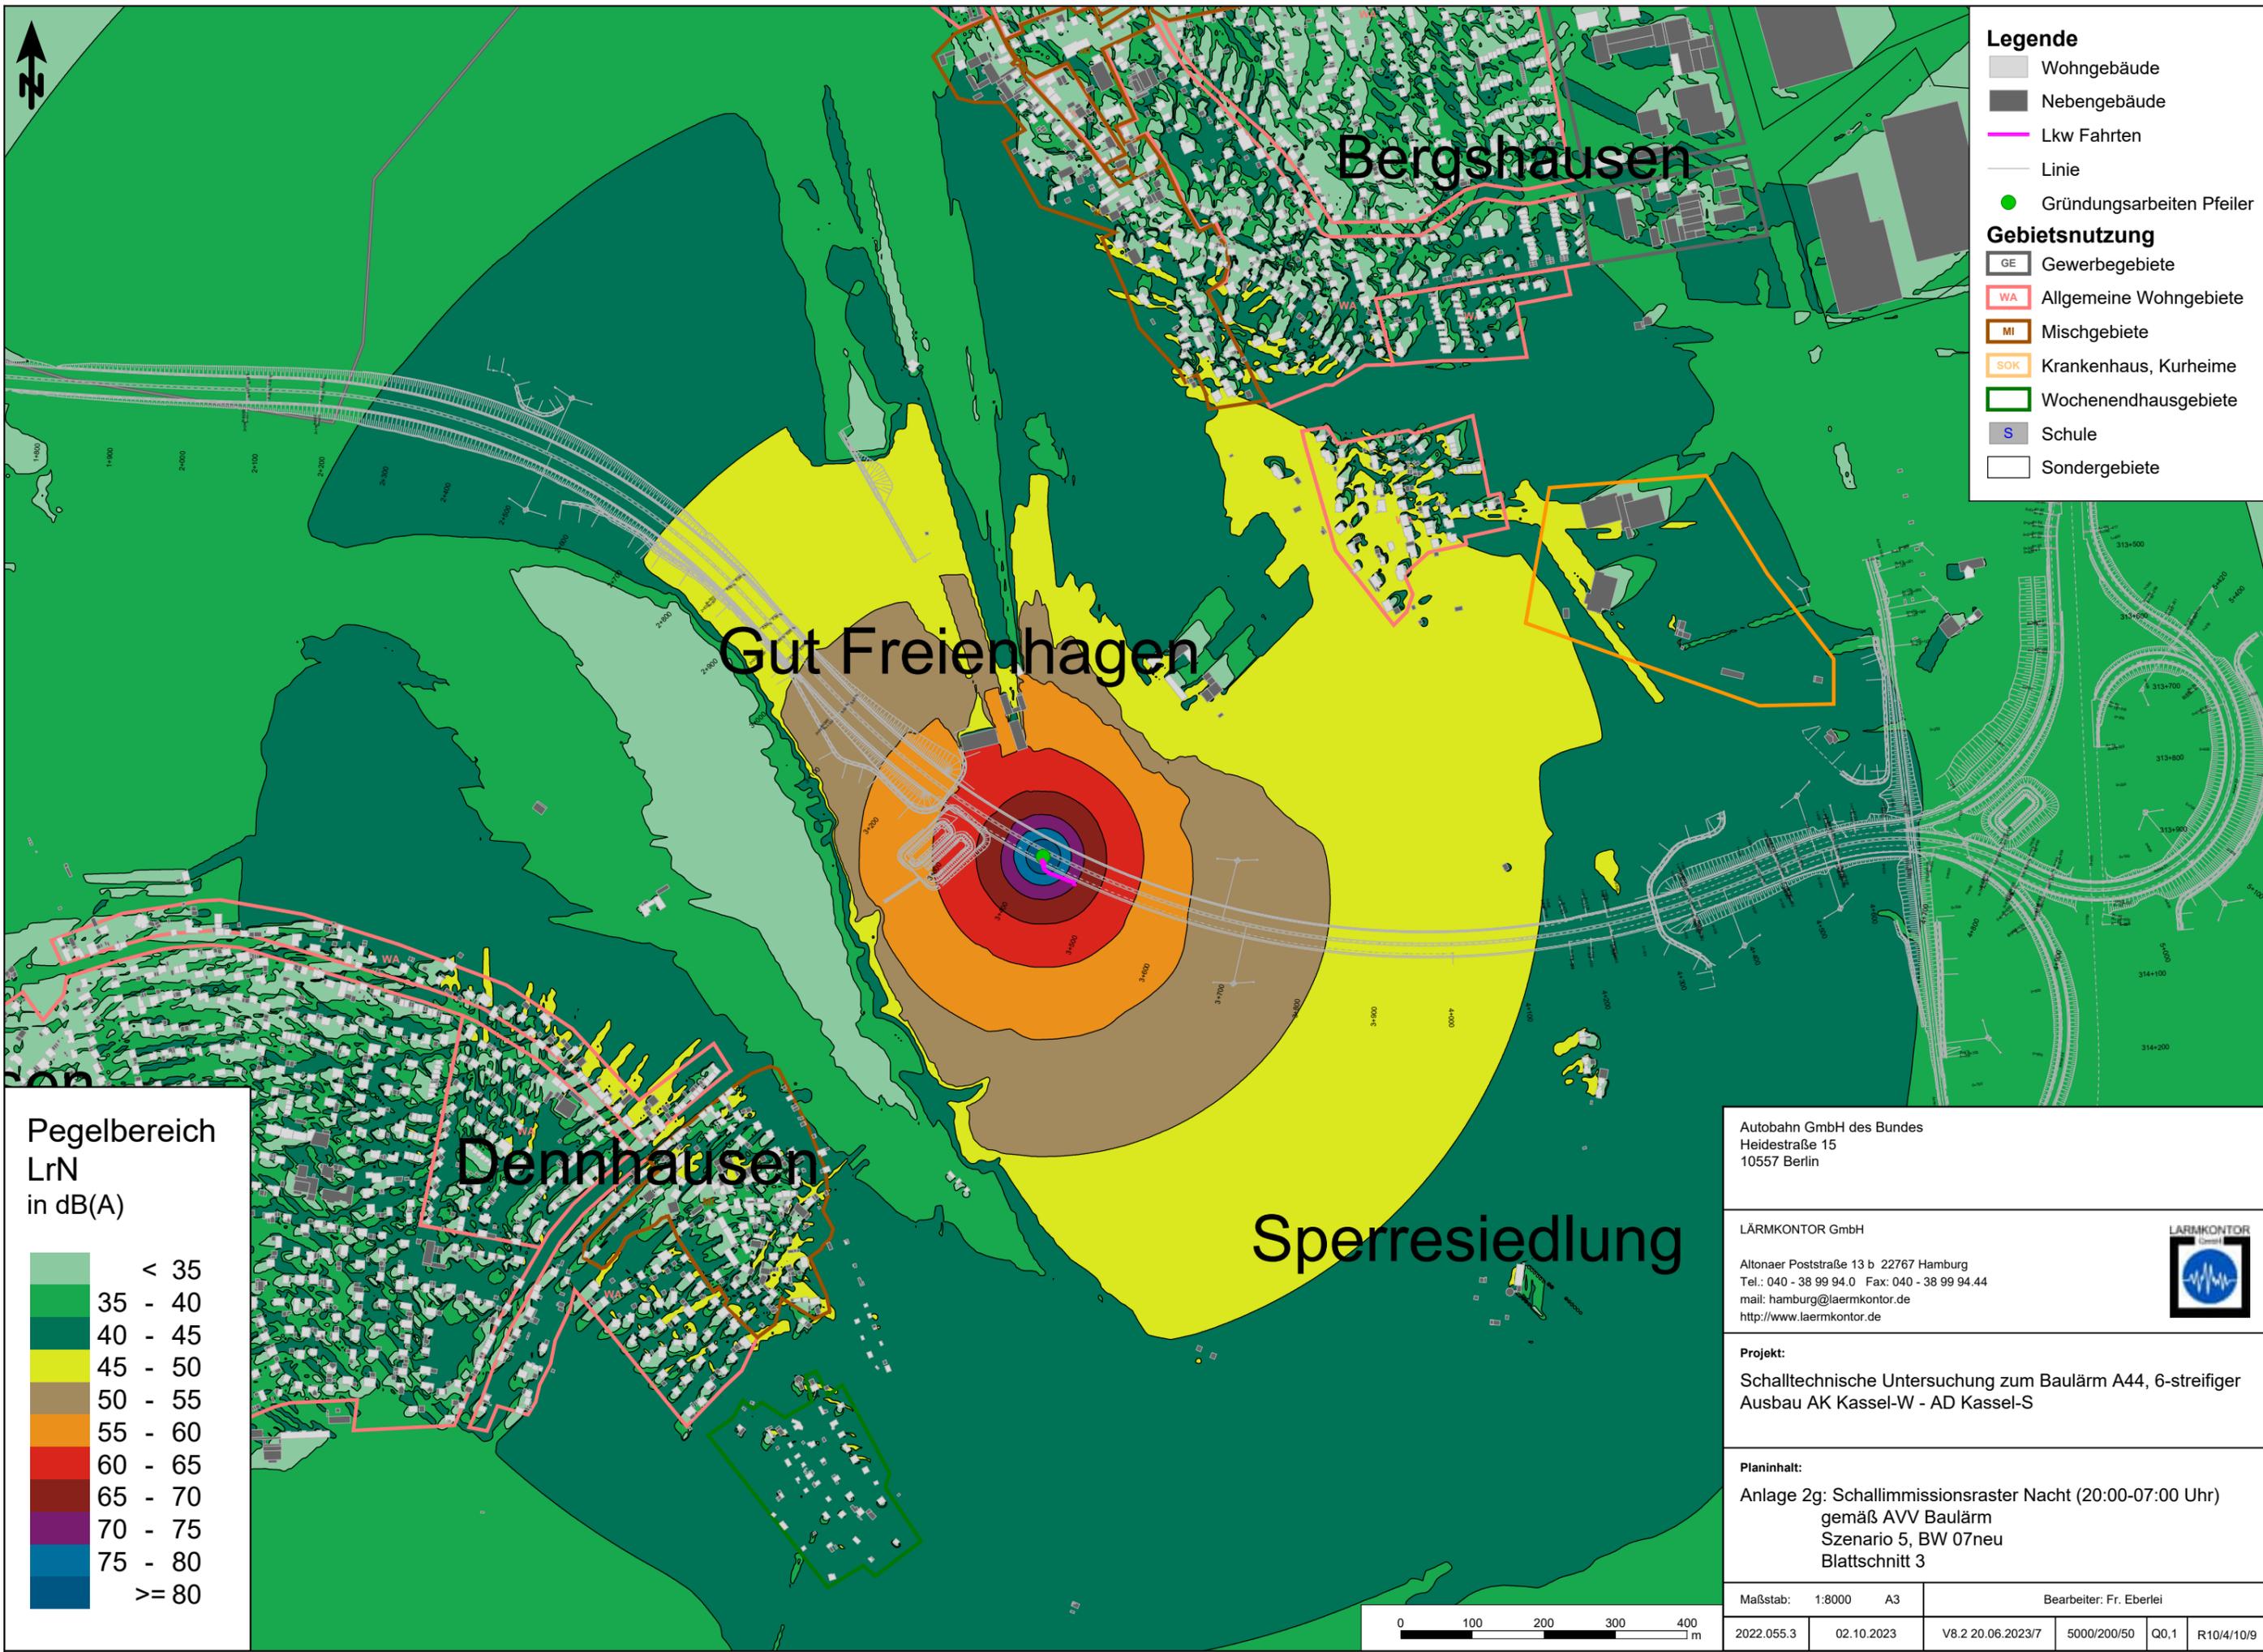

- Legende**
- Wohngebäude
 - Nebengebäude
 - Lkw Fahrten
 - Linie
 - Gründungsarbeiten Pfeiler
- Gebietsnutzung**
- GE Gewerbegebiete
 - WA Allgemeine Wohngebiete
 - MI Mischgebiete
 - SOK Krankenhaus, Kurheime
 - Wochenendhausgebiete
 - S Schule
 - Sondergebiete

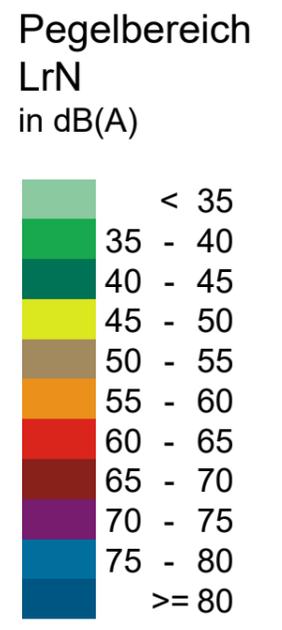

Autobahn GmbH des Bundes
 Heidestraße 15
 10557 Berlin


LÄRMKONTOR GmbH
 Altonaer Poststraße 13 b 22767 Hamburg
 Tel.: 040 - 38 99 94.0 Fax: 040 - 38 99 94.44
 mail: hamburg@laermkontor.de
 http://www.laermkontor.de




Projekt:
 Schalltechnische Untersuchung zum Baulärm A44, 6-streifiger Ausbau AK Kassel-W - AD Kassel-S


Planinhalt:
 Anlage 2g: Schallimmissionsrastrer Nacht (20:00-07:00 Uhr) gemäß AVV Baulärm Szenario 5, BW 07neu Blattschnitt 3

Maßstab: 1:8000 A3	Bearbeiter: Fr. Eberlei			
2022.055.3	02.10.2023	V8.2 20.06.2023/7	5000/200/50	Q0,1 R10/4/10/9

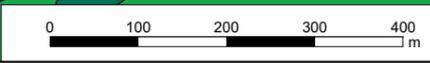

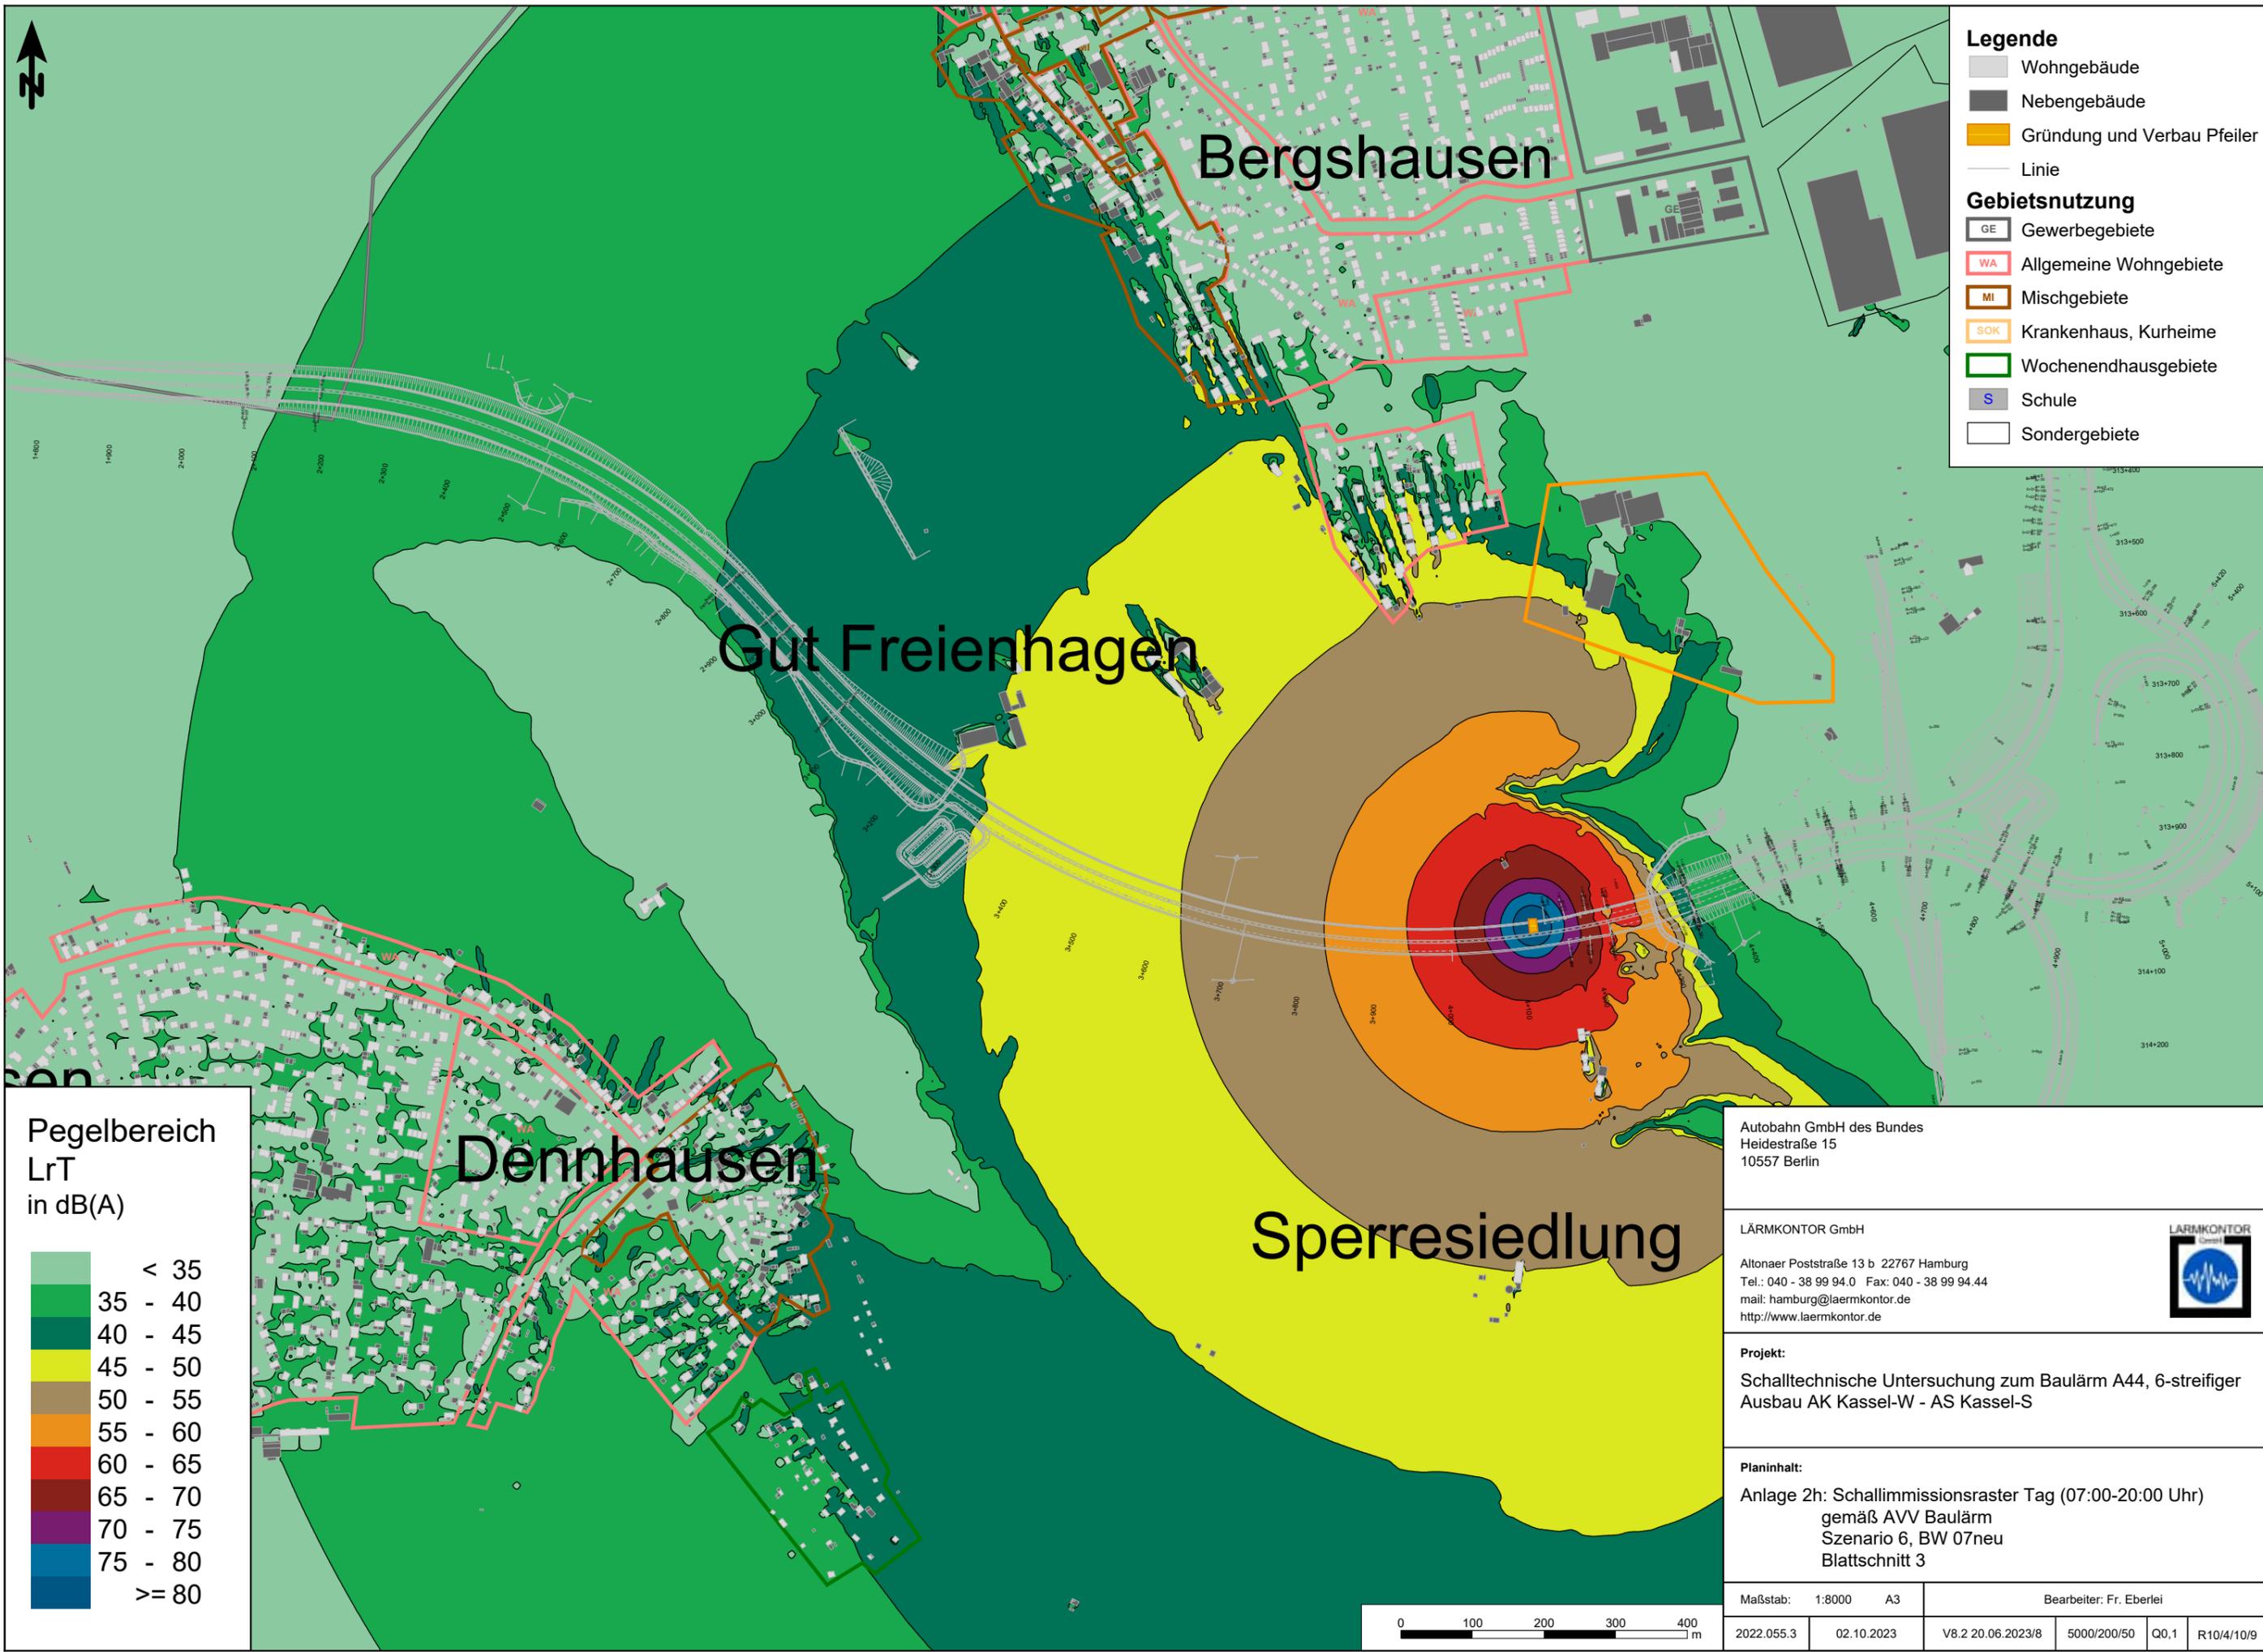

- Legende**
- Wohngebäude
 - Nebengebäude
 - Gründung und Verbau Pfeiler
 - Linie
- Gebietsnutzung**
- GE Gewerbegebiete
 - WA Allgemeine Wohngebiete
 - MI Mischgebiete
 - SOK Krankenhaus, Kurheime
 - Wochenendhausgebiete
 - S Schule
 - Sondergebiete

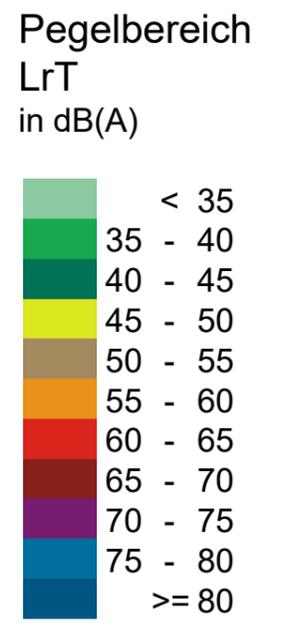

Autobahn GmbH des Bundes
Heidestraße 15
10557 Berlin


LÄRMKONTOR GmbH


Altonaer Poststraße 13 b 22767 Hamburg
Tel.: 040 - 38 99 94.0 Fax: 040 - 38 99 94.44
mail: hamburg@laermkontor.de
http://www.laermkontor.de

Projekt:
Schalltechnische Untersuchung zum Baulärm A44, 6-streifiger Ausbau AK Kassel-W - AS Kassel-S


Planinhalt:
Anlage 2h: Schallimmissionsraster Tag (07:00-20:00 Uhr)
gemäß AVV Baulärm
Szenario 6, BW 07neu
Blattschnitt 3

Maßstab: 1:8000 A3	Bearbeiter: Fr. Eberlei			
2022.055.3	02.10.2023	V8.2 20.06.2023/8	5000/200/50	Q0,1 R10/4/10/9

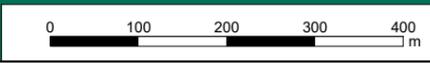

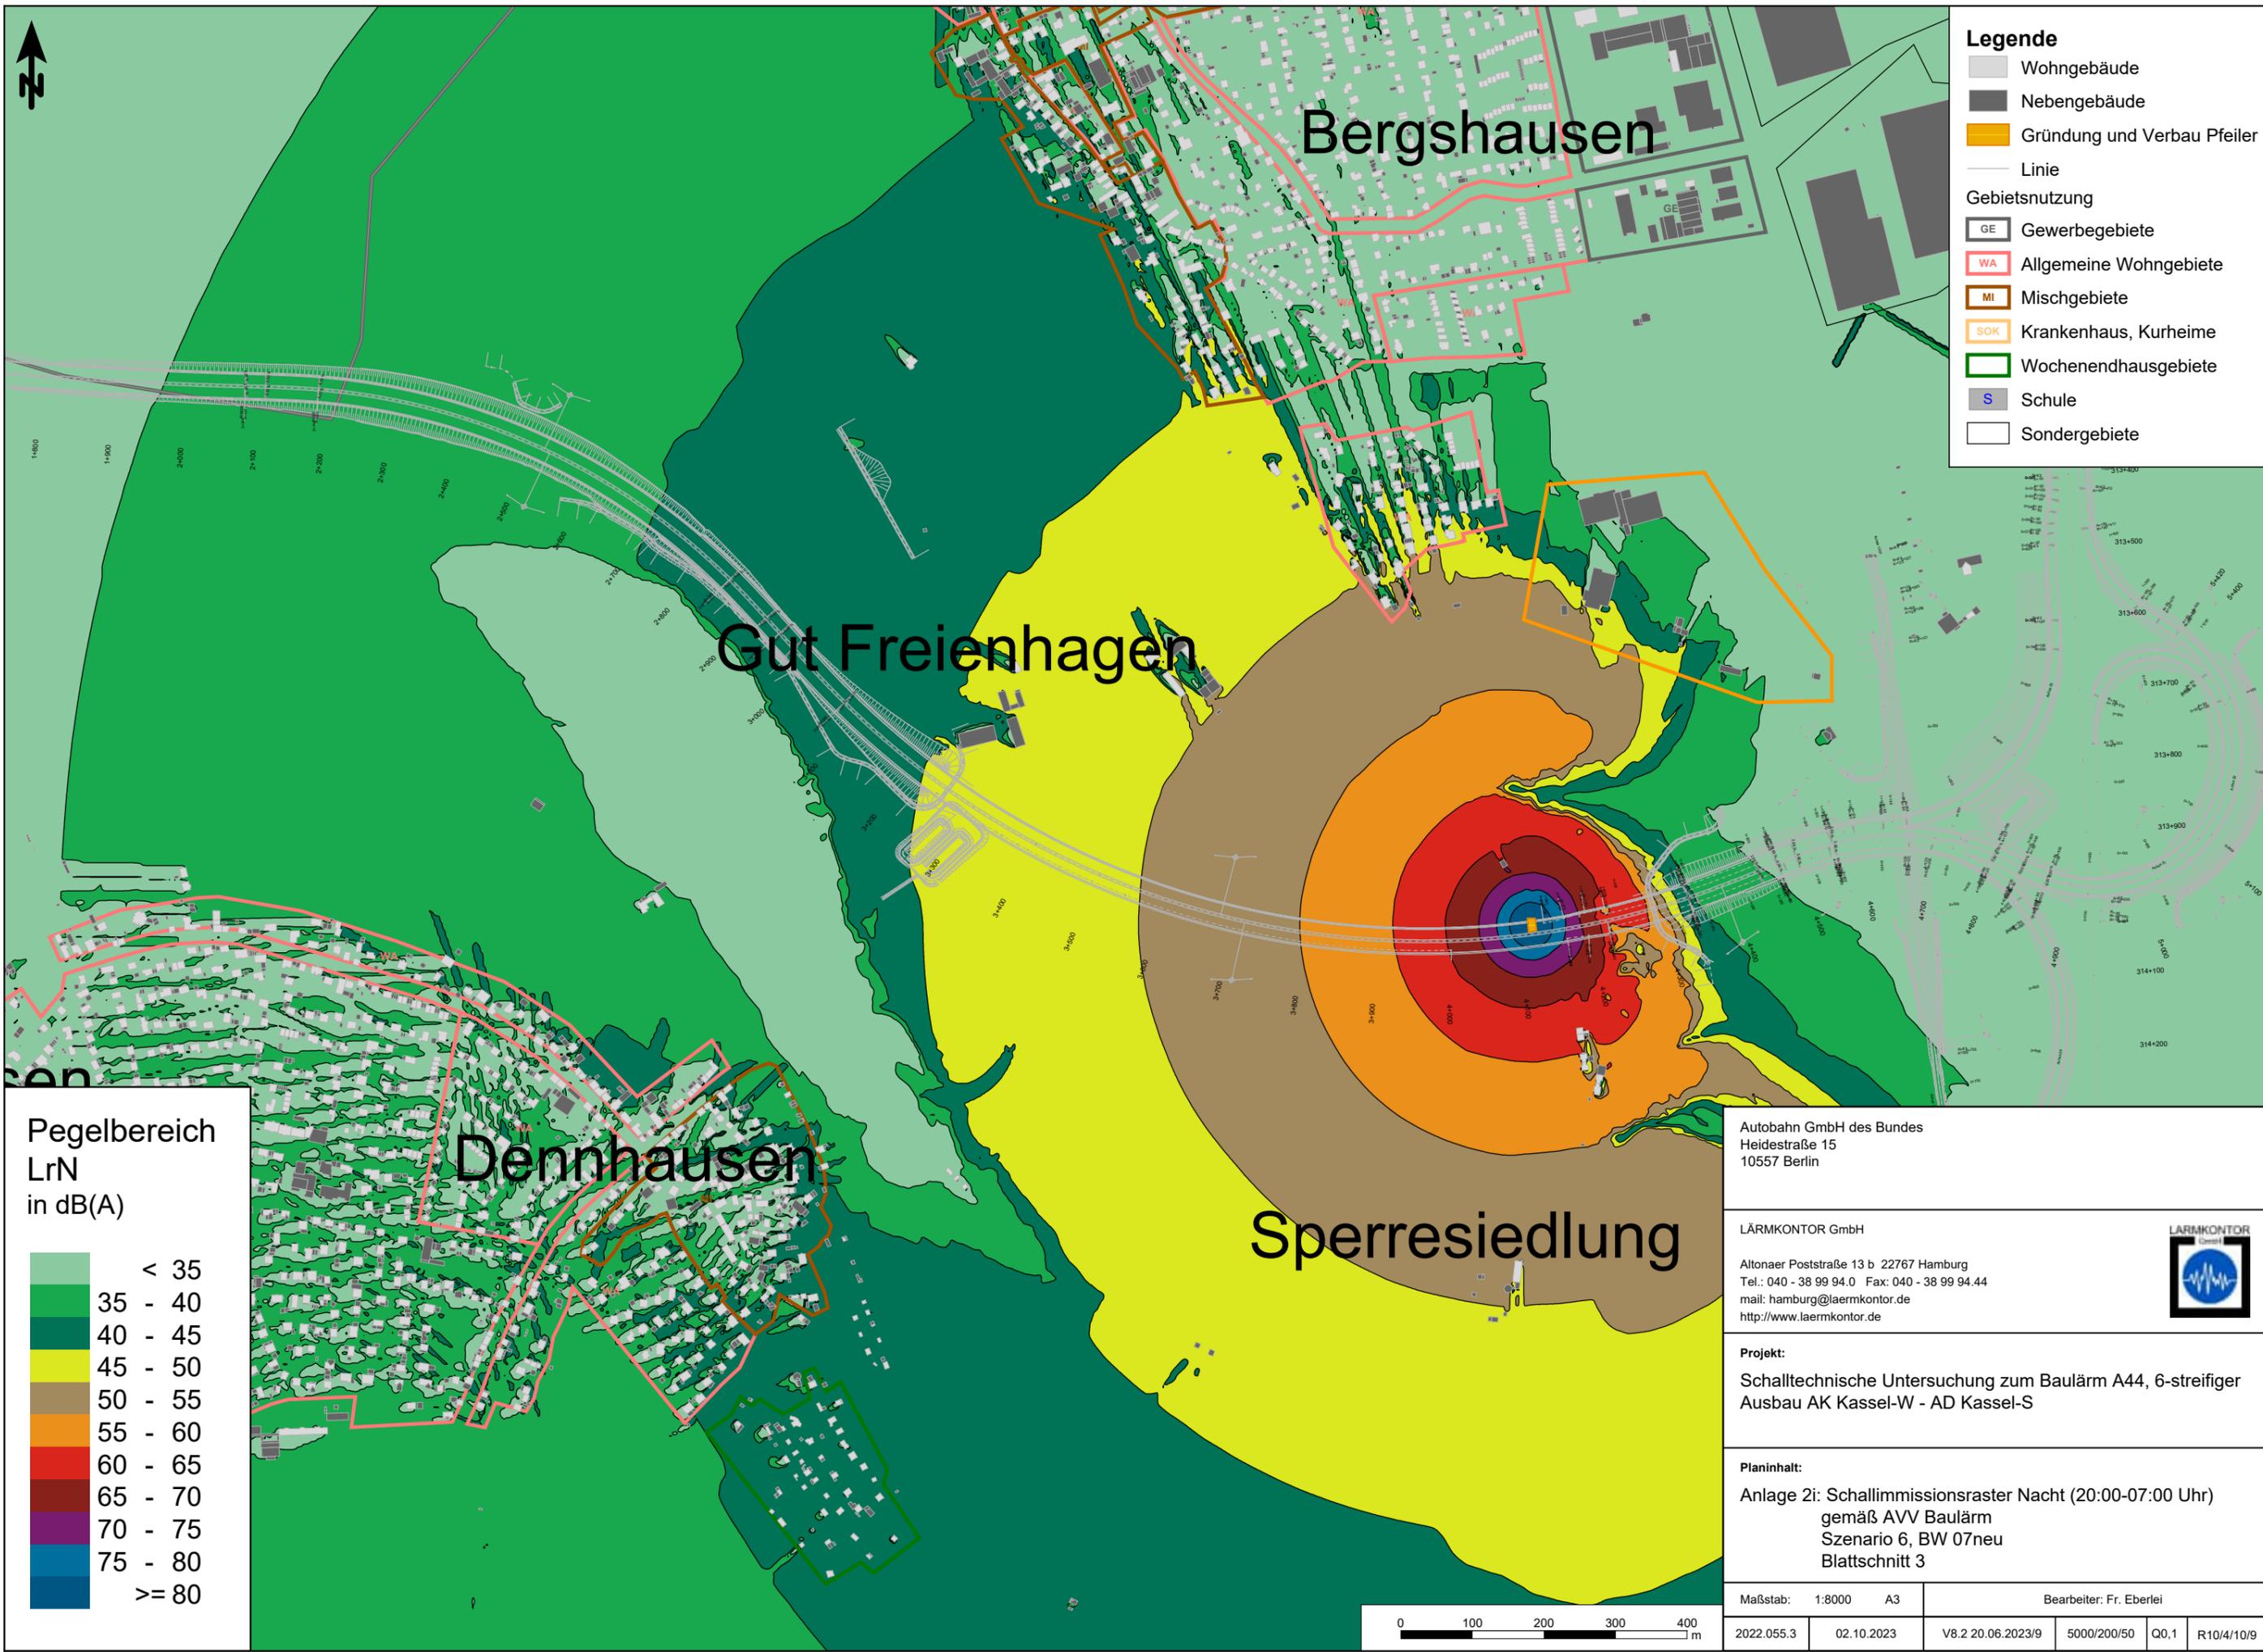

- Legende**
- Wohngebäude
 - Nebengebäude
 - Gründung und Verbau Pfeiler
 - Linie
- Gebietsnutzung**
- GE Gewerbegebiete
 - WA Allgemeine Wohngebiete
 - MI Mischgebiete
 - SOK Krankenhaus, Kurheime
 - Wochenendhausgebiete
 - S Schule
 - Sondergebiete

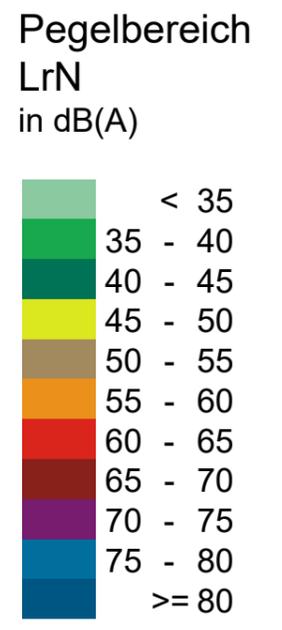

Autobahn GmbH des Bundes
 Heidestraße 15
 10557 Berlin

LÄRMKONTOR GmbH


Altonaer Poststraße 13 b 22767 Hamburg
 Tel.: 040 - 38 99 94.0 Fax: 040 - 38 99 94.44
 mail: hamburg@laermkontor.de
 http://www.laermkontor.de




Projekt:
 Schalltechnische Untersuchung zum Baulärm A44, 6-streifiger Ausbau AK Kassel-W - AD Kassel-S



Planinhalt:
 Anlage 2i: Schallimmissionsraster Nacht (20:00-07:00 Uhr)
 gemäß AVV Baulärm
 Szenario 6, BW 07neu
 Blattschnitt 3

Maßstab: 1:8000 A3	Bearbeiter: Fr. Eberlei			
2022.055.3	02.10.2023	V8.2 20.06.2023/9	5000/200/50	Q0,1 R10/4/10/9

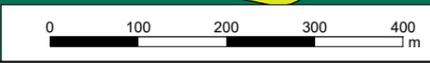

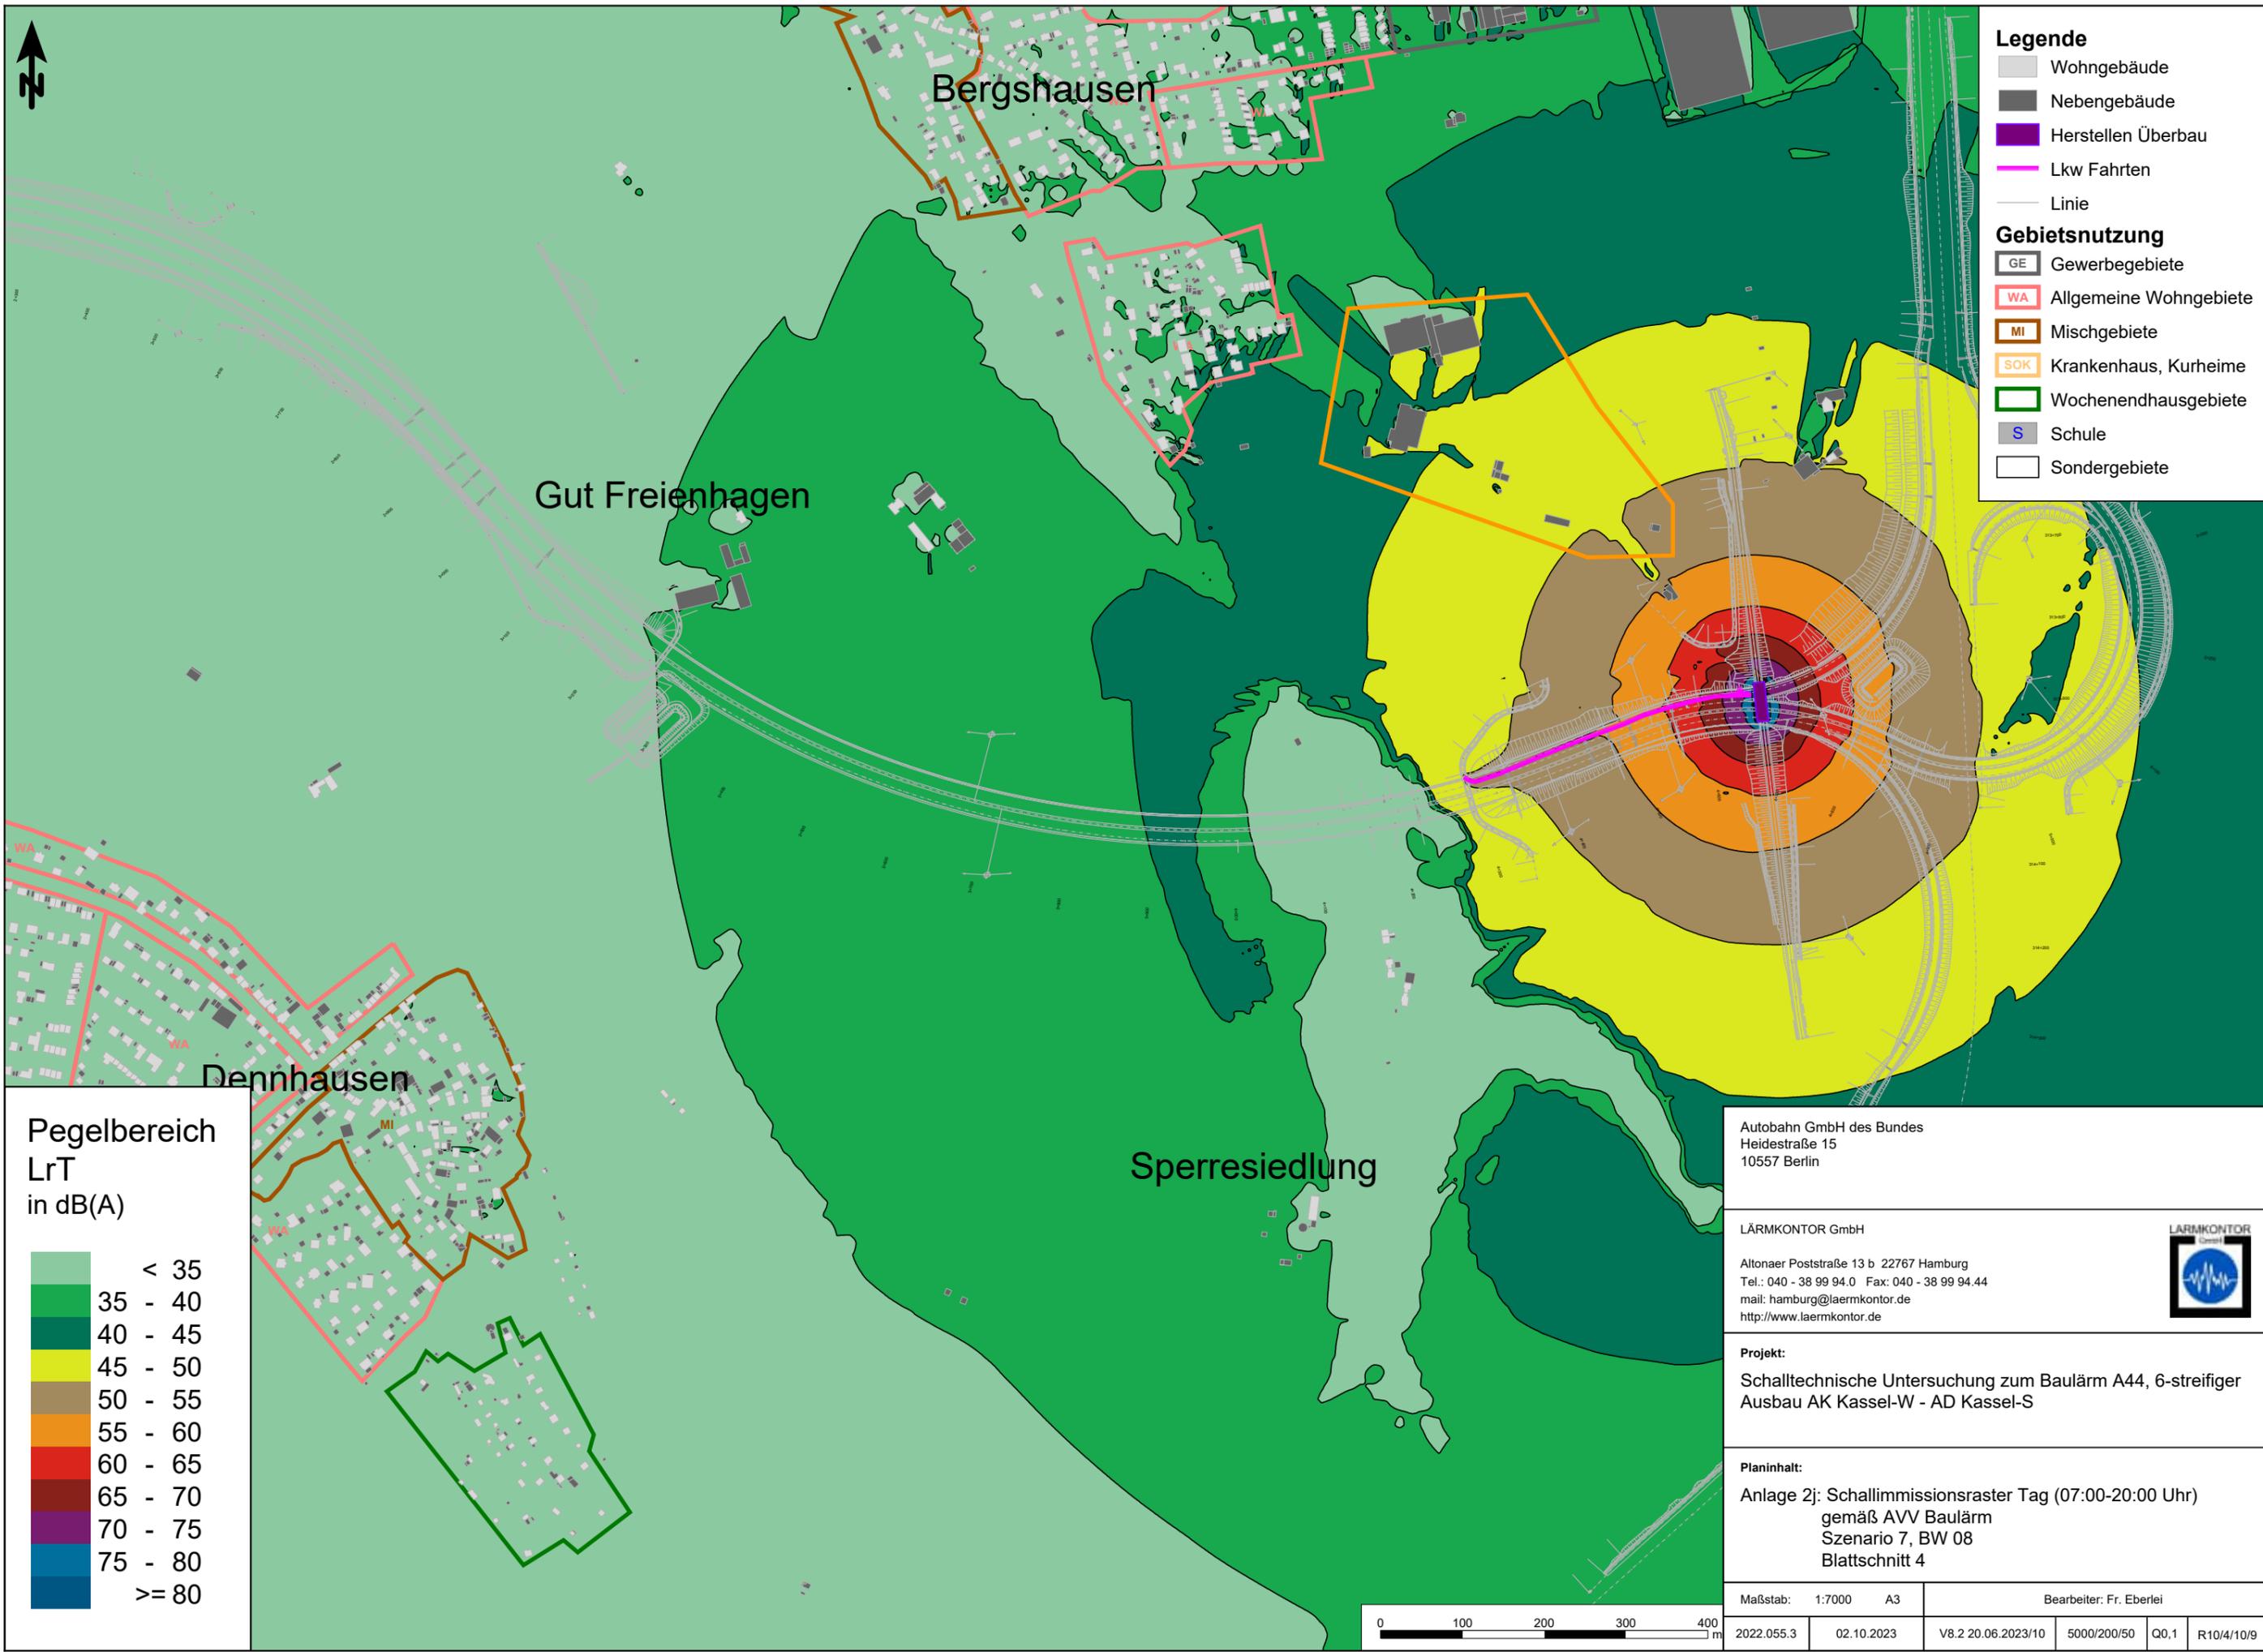

- Legende**
- Wohngebäude
 - Nebengebäude
 - Herstellen Überbau
 - Lkw Fahrten
 - Linie
- Gebietsnutzung**
- GE Gewerbegebiete
 - WA Allgemeine Wohngebiete
 - MI Mischgebiete
 - SOK Krankenhaus, Kurheime
 - Wochenendhausgebiete
 - S Schule
 - Sondergebiete

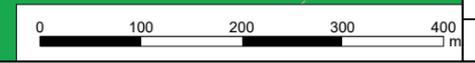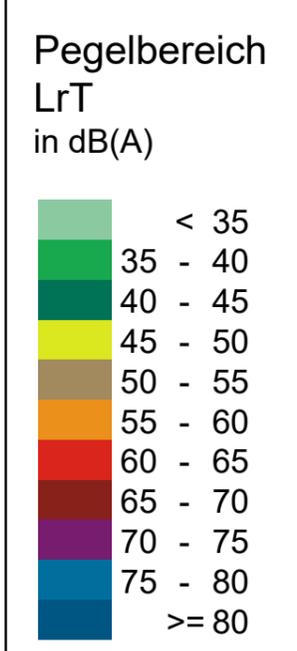

Autobahn GmbH des Bundes
Heidestraße 15
10557 Berlin

LÄRMKONTOR GmbH


Altonaer Poststraße 13 b 22767 Hamburg
Tel.: 040 - 38 99 94.0 Fax: 040 - 38 99 94.44
mail: hamburg@laermkontor.de
http://www.laermkontor.de




Projekt:
Schalltechnische Untersuchung zum Baulärm A44, 6-streifiger Ausbau AK Kassel-W - AD Kassel-S

Planinhalt:
Anlage 2j: Schallimmissionsraster Tag (07:00-20:00 Uhr)
gemäß AVV Baulärm
Szenario 7, BW 08
Blattschnitt 4

Maßstab: 1:7000 A3	Bearbeiter: Fr. Eberlei				
2022.055.3	02.10.2023	V8.2 20.06.2023/10	5000/200/50	Q0,1	R10/4/10/9

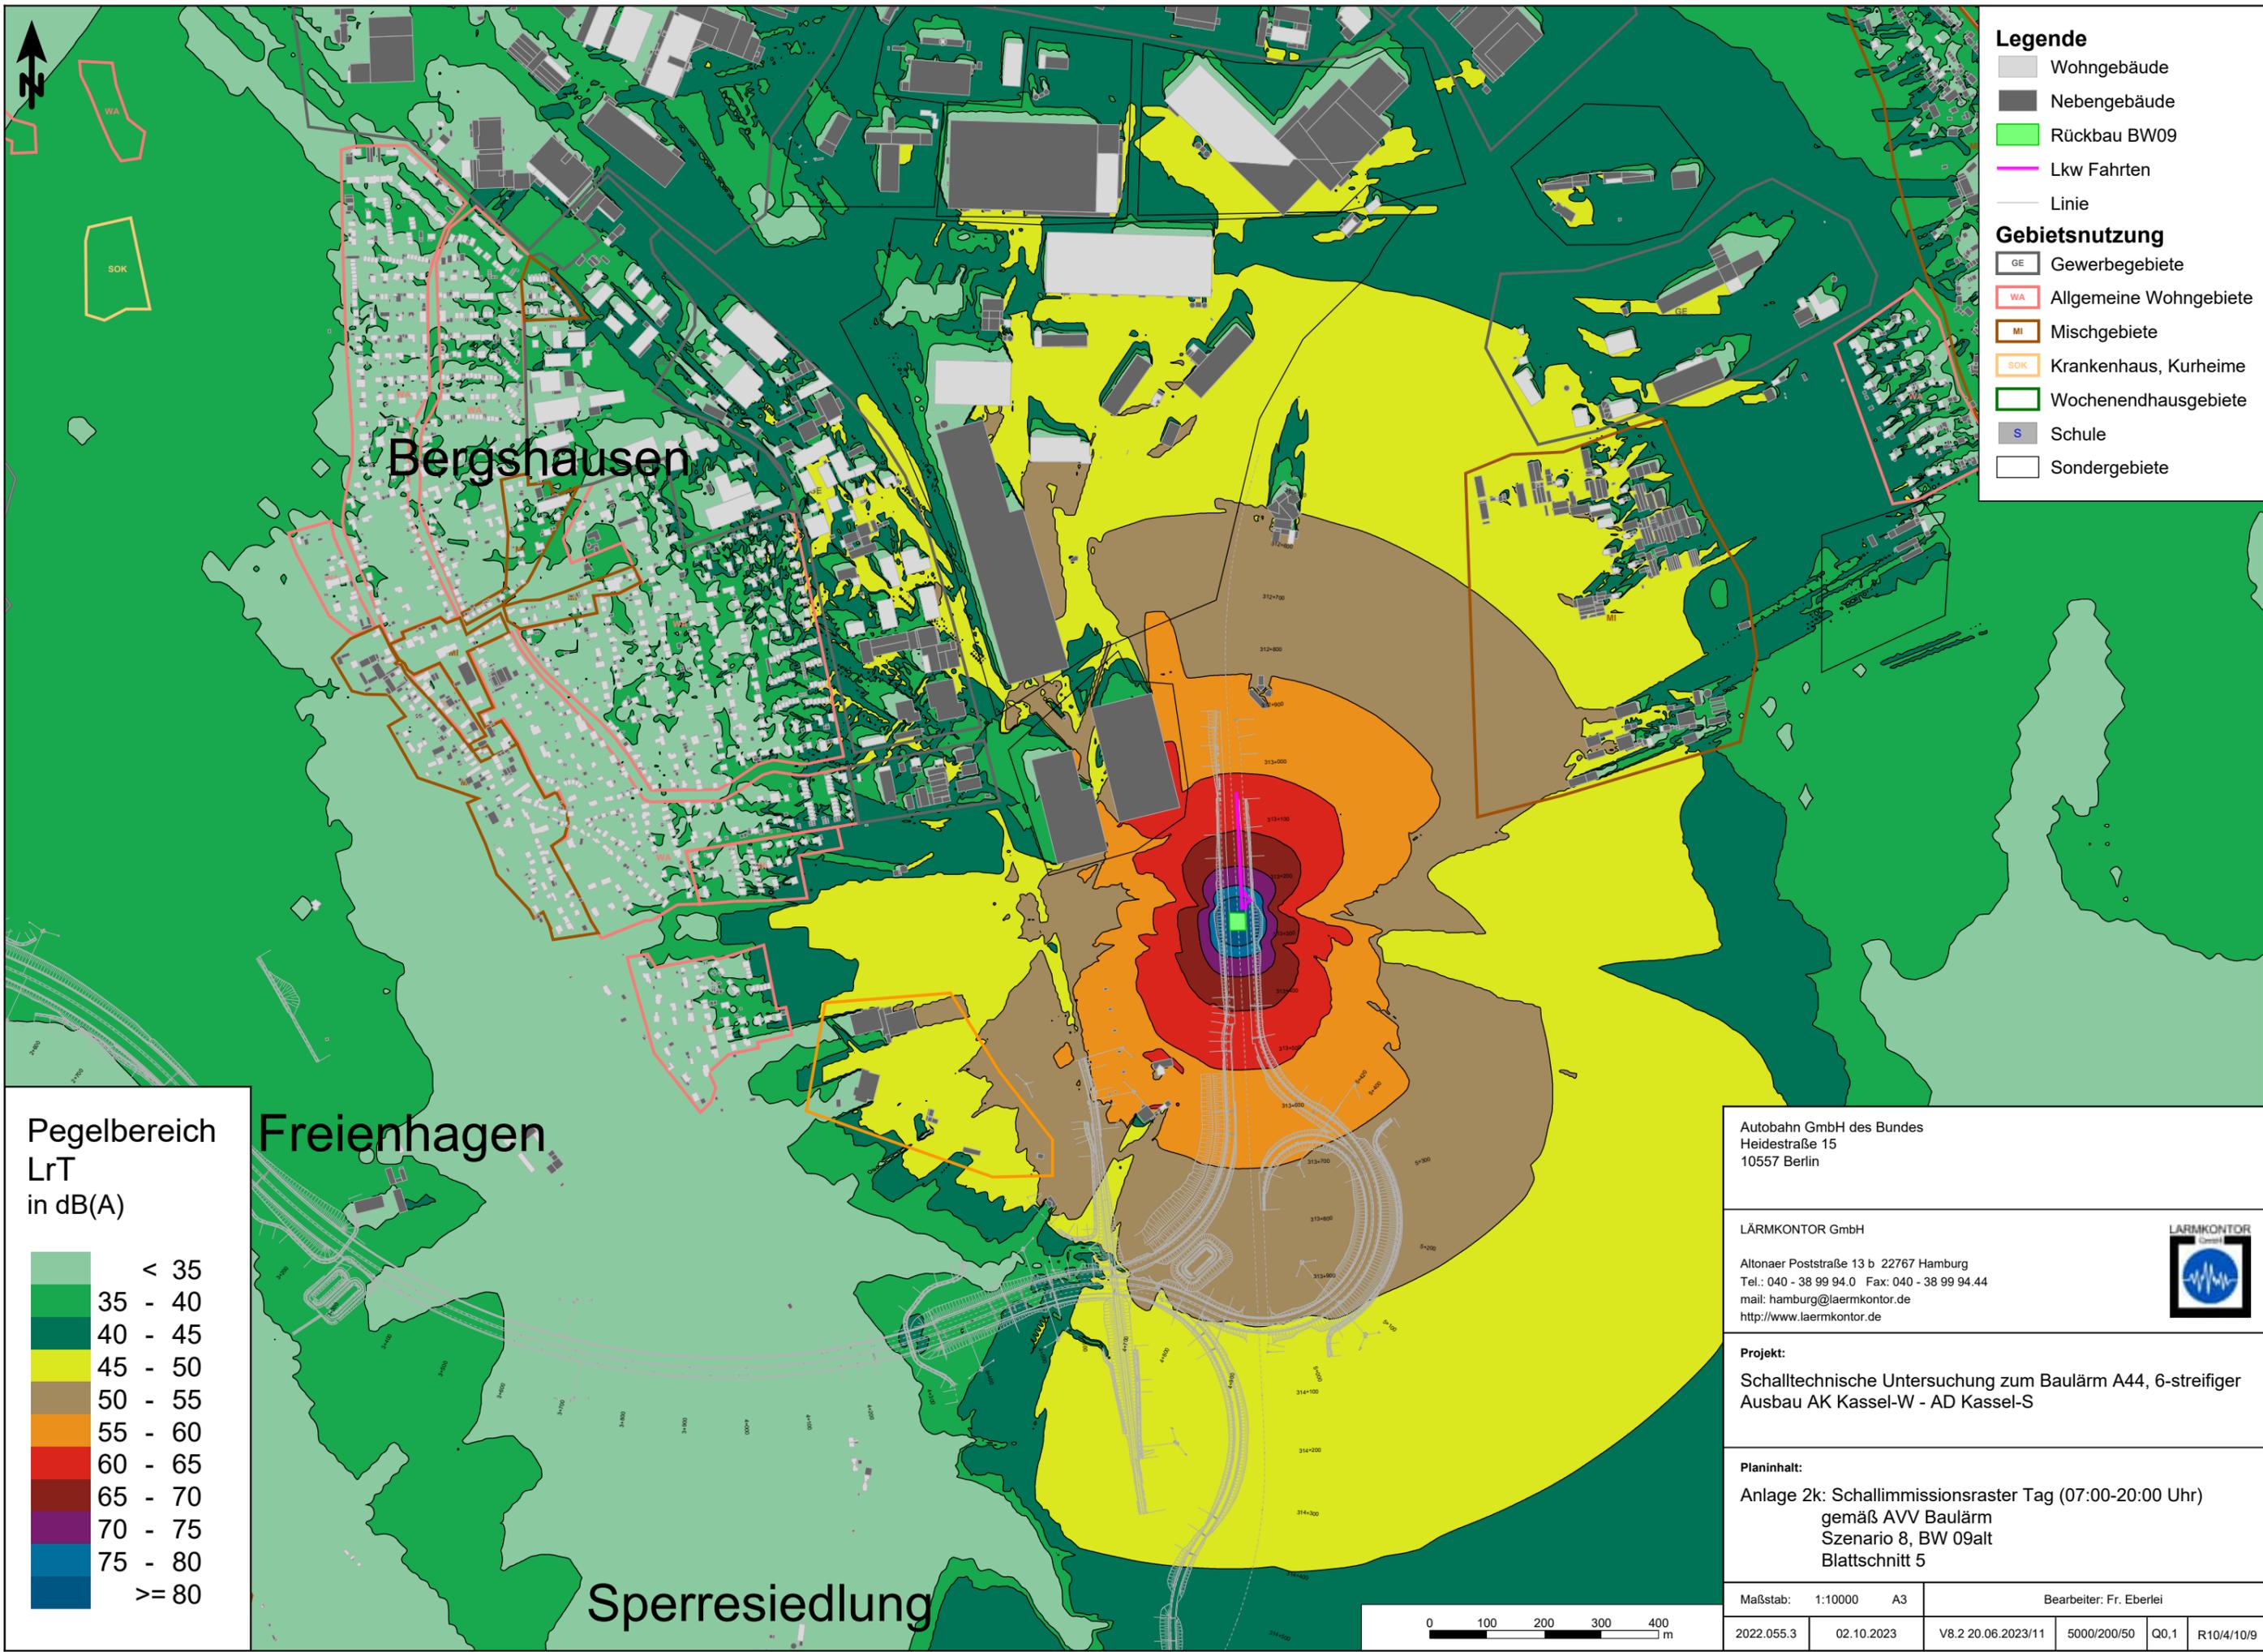

- Legende**
- Wohngebäude
 - Nebengebäude
 - Rückbau BW09
 - Lkw Fahrten
 - Linie
- Gebietsnutzung**
- GE Gewerbegebiete
 - WA Allgemeine Wohngebiete
 - MI Mischgebiete
 - SOK Krankenhaus, Kurheime
 - Wochenendhausgebiete
 - S Schule
 - Sondergebiete

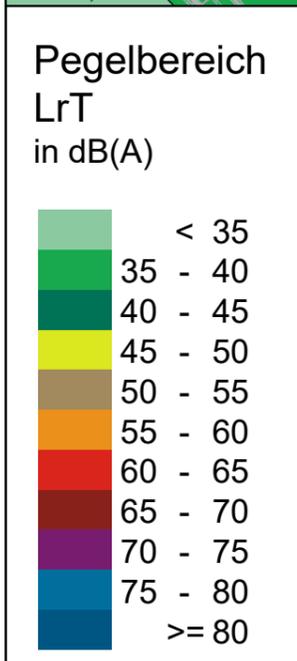

Autobahn GmbH des Bundes
Heidestraße 15
10557 Berlin


LÄRMKONTOR GmbH


Altonaer Poststraße 13 b 22767 Hamburg
Tel.: 040 - 38 99 94.0 Fax: 040 - 38 99 94.44
mail: hamburg@laermkontor.de
http://www.laermkontor.de

Projekt:
Schalltechnische Untersuchung zum Baulärm A44, 6-streifiger Ausbau AK Kassel-W - AD Kassel-S

Planinhalt:
Anlage 2k: Schallimmissionsraster Tag (07:00-20:00 Uhr)
gemäß AVV Baulärm
Szenario 8, BW 09alt
Blattschnitt 5


Maßstab: 1:10000 A3	Bearbeiter: Fr. Eberlei				
2022.055.3	02.10.2023	V8.2 20.06.2023/11	5000/200/50	Q0,1	R10/4/10/9

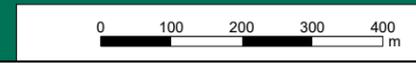

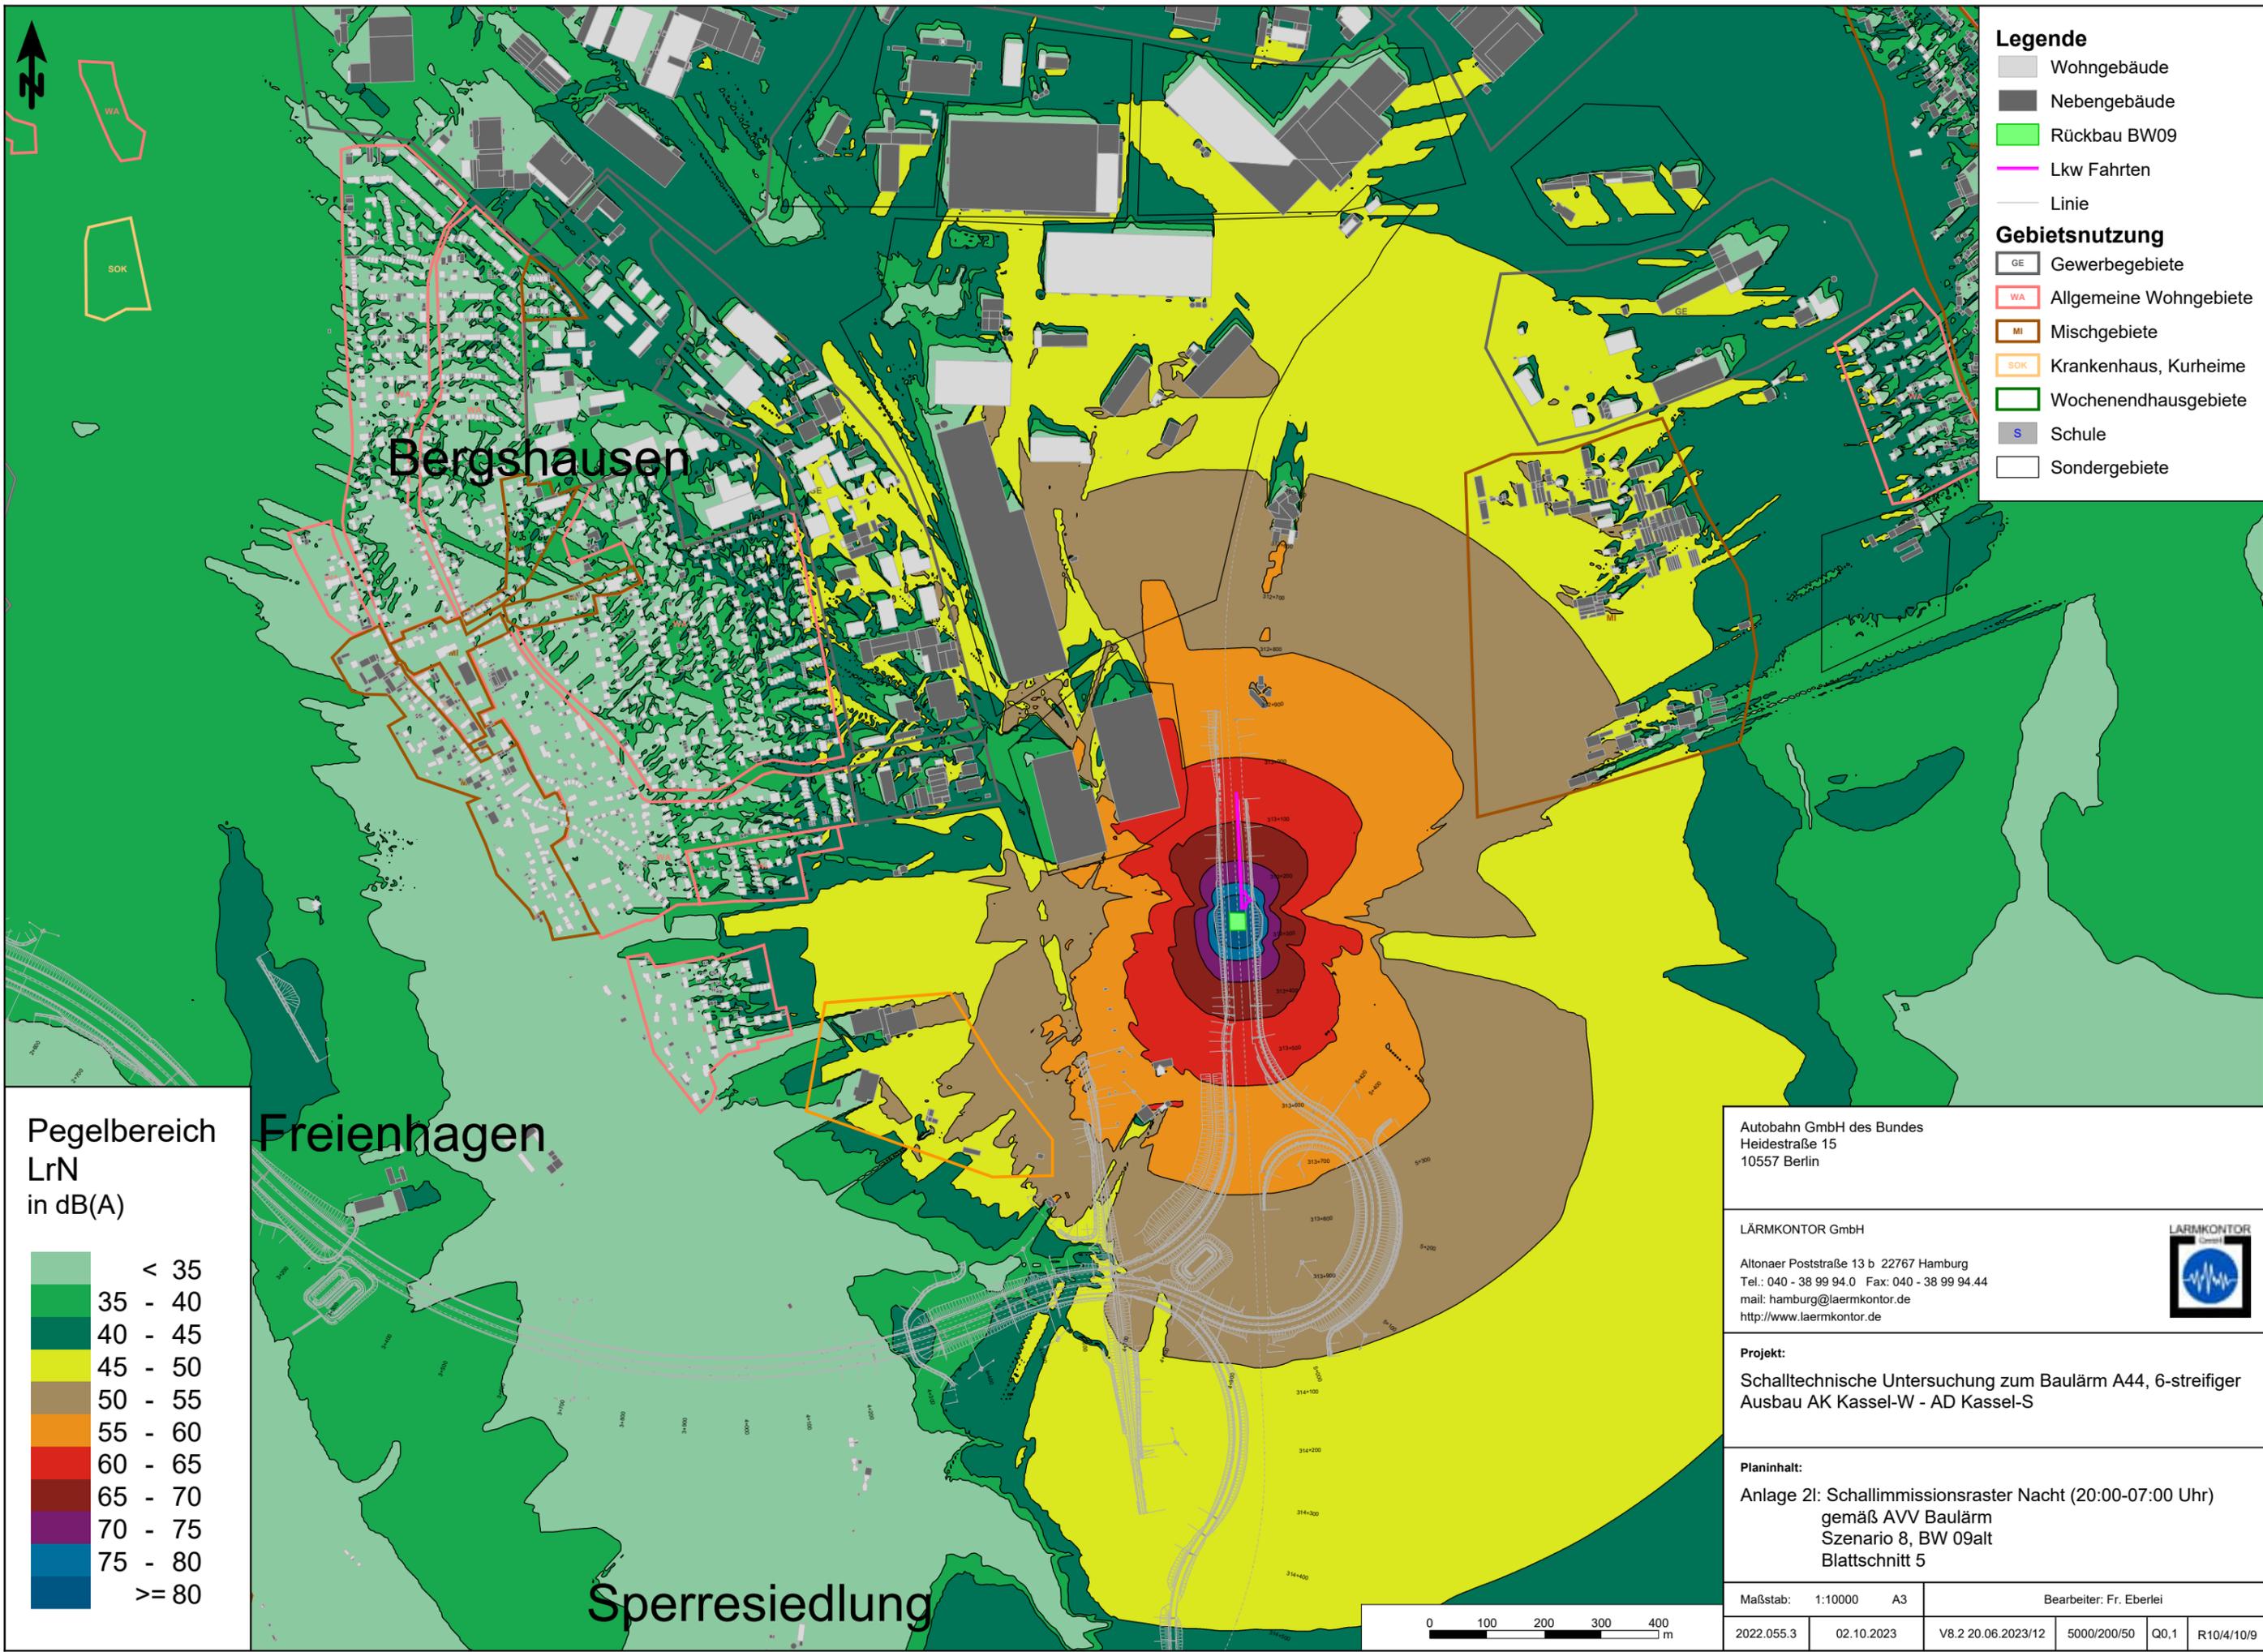

- Legende**
- Wohngebäude
 - Nebengebäude
 - Rückbau BW09
 - Lkw Fahrten
 - Linie
- Gebietsnutzung**
- GE Gewerbegebiete
 - WA Allgemeine Wohngebiete
 - MI Mischgebiete
 - SOK Krankenhaus, Kurheime
 - Wochenendhausgebiete
 - S Schule
 - Sondergebiete

Pegelbereich
LrN
in dB(A)

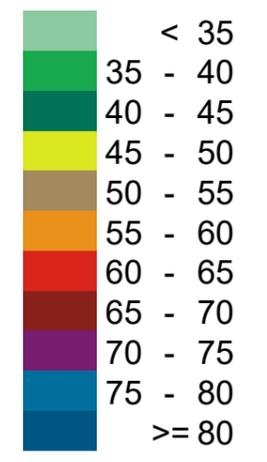

Autobahn GmbH des Bundes
Heidestraße 15
10557 Berlin

LÄRMKONTOR GmbH
Altonaer Poststraße 13 b 22767 Hamburg
Tel.: 040 - 38 99 94.0 Fax: 040 - 38 99 94.44
mail: hamburg@laermkontor.de
http://www.laermkontor.de



Projekt:
Schalltechnische Untersuchung zum Baulärm A44, 6-streifiger Ausbau AK Kassel-W - AD Kassel-S

Planinhalt:
Anlage 2I: Schallimmissionsraster Nacht (20:00-07:00 Uhr) gemäß AVV Baulärm Szenario 8, BW 09alt Blattschnitt 5

Maßstab: 1:10000 A3	Bearbeiter: Fr. Eberlei				
2022.055.3	02.10.2023	V8.2 20.06.2023/12	5000/200/50	Q0,1	R10/4/10/9

