Detail Ablaufleitung des Zentralschachtes (ZS) im Deponierandbereich

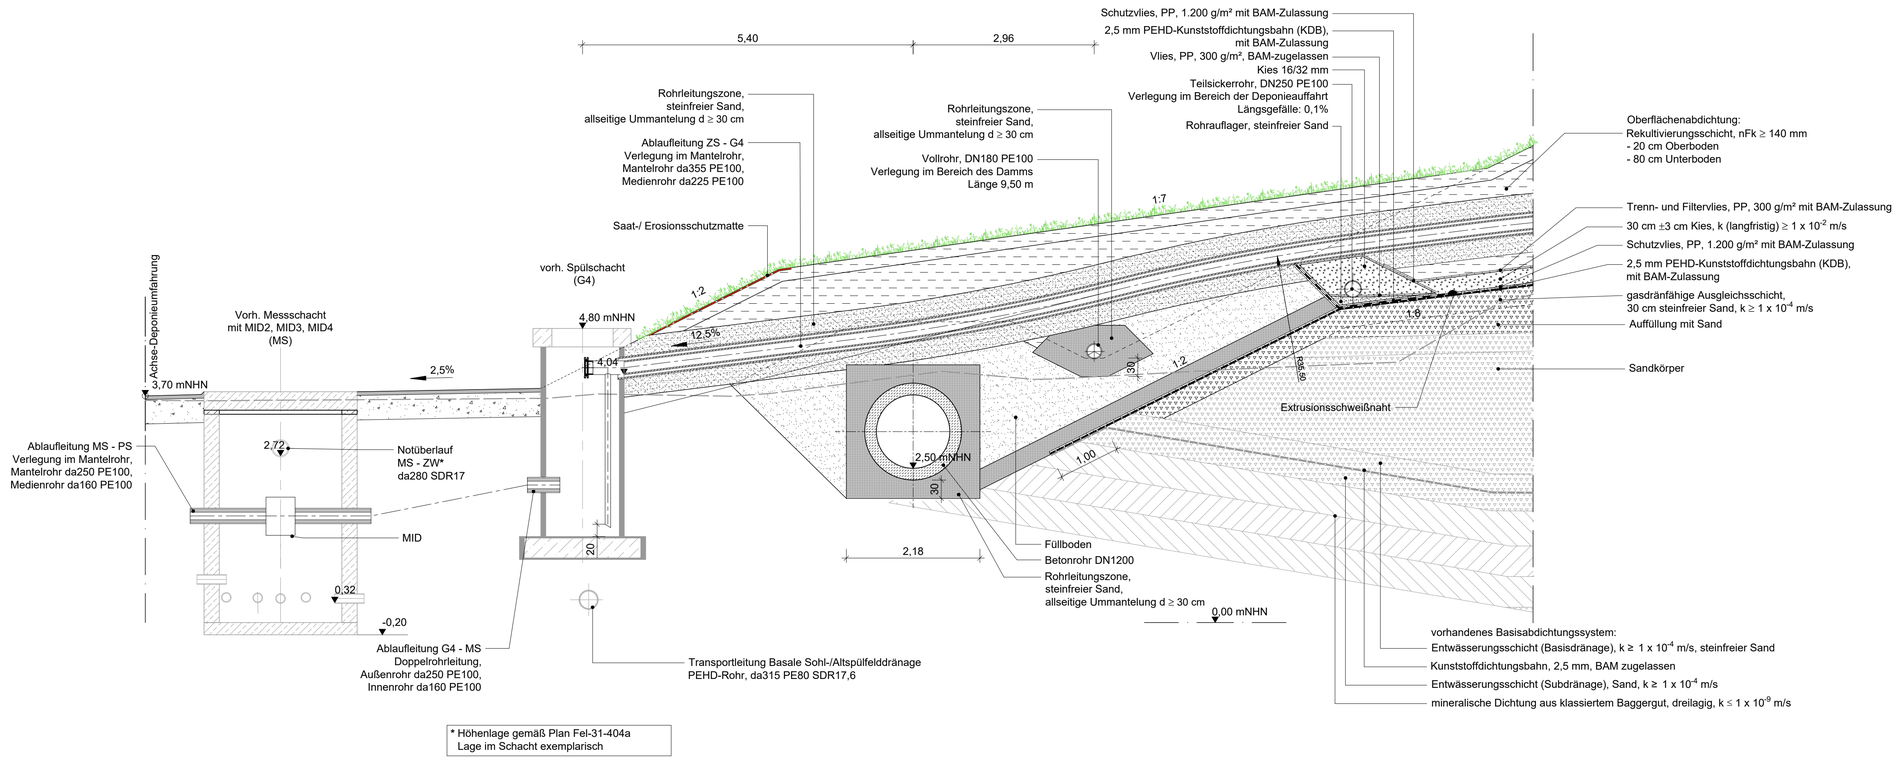

* Höhenlage gemäß Plan Fel-31-404a
Lage im Schacht exemplarisch

Hinweis:

Die Darstellung der Details erfolgt schematisch. Grate und Kehlen im Bereich der Kunststoffdichtungsbahn sind, wenn nicht dargestellt, entsprechend dem erforderlichen Biegeradius der Bahnen auszurunden.

Die grau dargestellten Bereiche und Dichtungssysteme innerhalb und unterhalb der Deponie sind bereits hergestellt. Die jeweilige Bauteilbezeichnung ist der Beschriftung im Plan zu entnehmen.

Übersichtslageplan: M 1 : 10.000

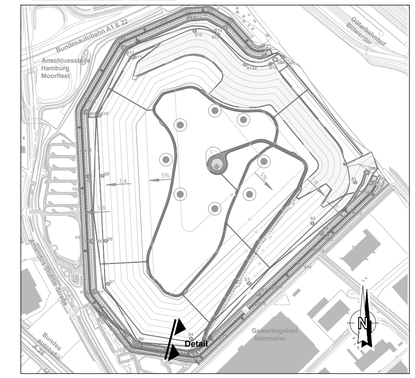

Detail Dichtungsdurchdringung Ablaufleitung

Das Durchdringungsbauwerk wird im Zuge der Herstellung der Oberflächenabdichtung im Bereich des Böschungübergangs der 1:4- zur 1:8-geneigten Deponieoberfläche eingebaut. Die Höhenlage der Ablaufleitung wird entsprechend angepasst.

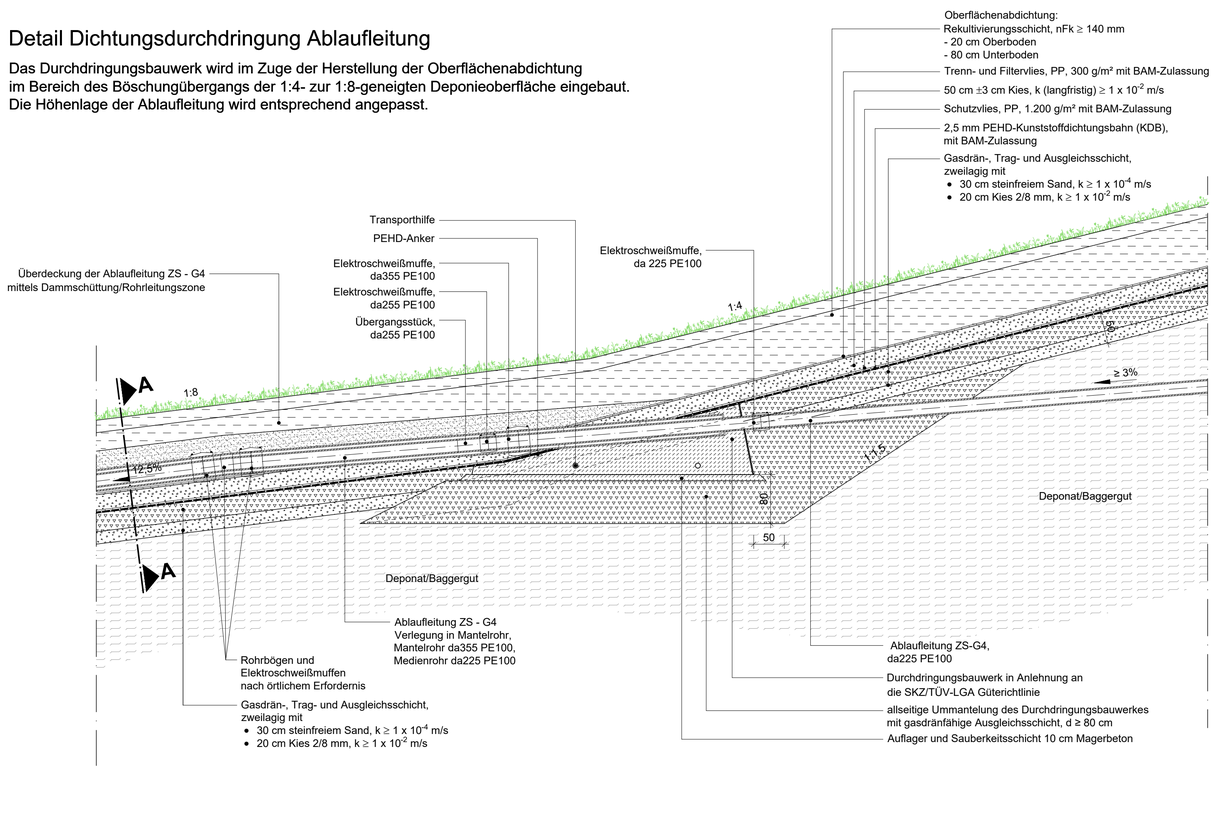

Rohrleitungszone

M 1 : 25
Schnitt A - A

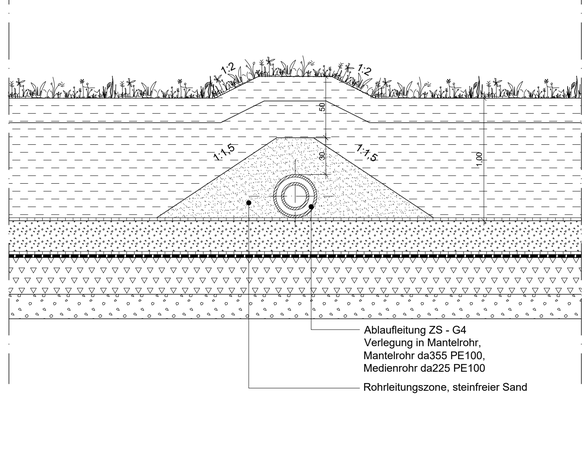

Zeichnung-Nr.: DF-PL-GP+DB-DT-500

Hafenplan:

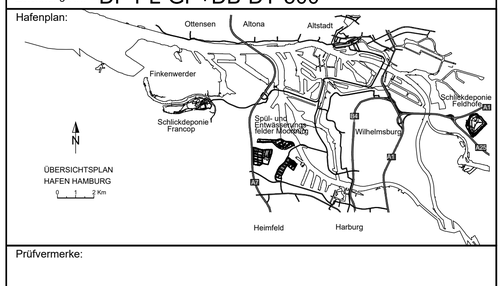

Prüfvermerke:

Auftragnehmer / Planverfasser / ausführende Firma: Umtec I Prof. Bienert I Sasse I Konertz Partnerschaft Beratender Ingenieure und Geologen mbB Universitätsallee 18 28359 Bremen Tel.-Nr.: 0421 / 20759 - 0	Gezeichnet: Böe Bearbeitet: Becker Geprüft: Sasse
Hamburg Port Authority A.ö.R. Landside Treatment and Disposal / Baggergutentsorgung Neuer Wandrahm 4 20457 Hamburg	Hamburg, den 04.11.2024 gez. Heilmann LD-1 (Name und Unterschrift) Bauherr

Bauwerk / Baumaßnahme:

Kapazitätserhöhung

Baggergutmonodeponie Feldhofe

Planart: Genehmigungsplanung

Bauteil: Deponiebauwerk

Darstellung: Details Deponiekörperentwässerung, Teil 1: Details Ablaufleitung

Zeichnung-Nr.: DF-PL-GP+DB-DT-500		Gezeichnet:
Maßstab: 1 : 50	Blattgröße: DIN A1	Bearbeitet:
Lagestatus:	Höhensystem: DHHN92	Geprüft: Borchert

C:\Users\TUEBRKY~1\AppData\Local\Temp\AcPublish_19116\U240016_DF-PL-GP+DB-DT-400.dwg