Schnitt A - A'
M 1 : 50

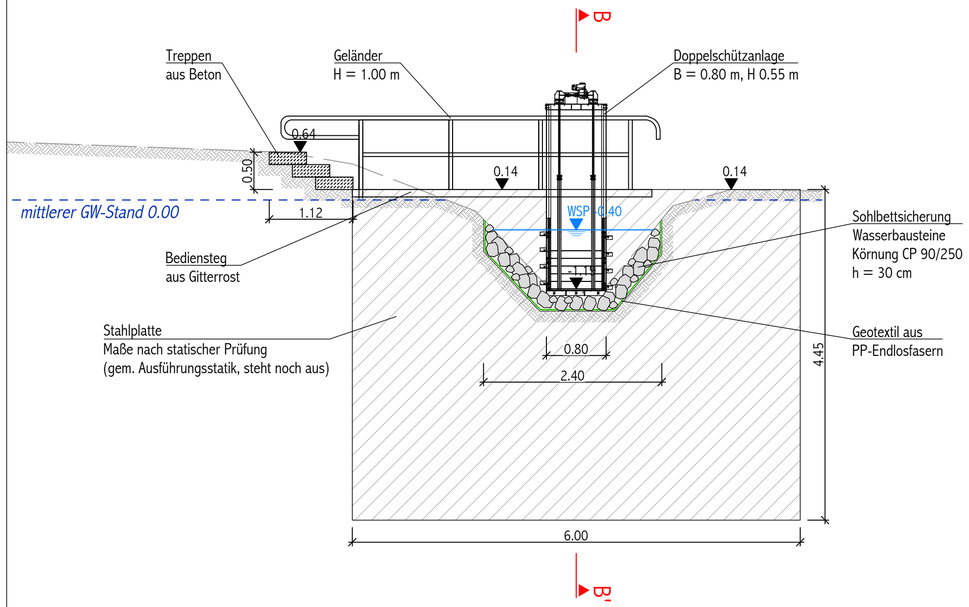

Schnitt B - B'
M 1 : 50

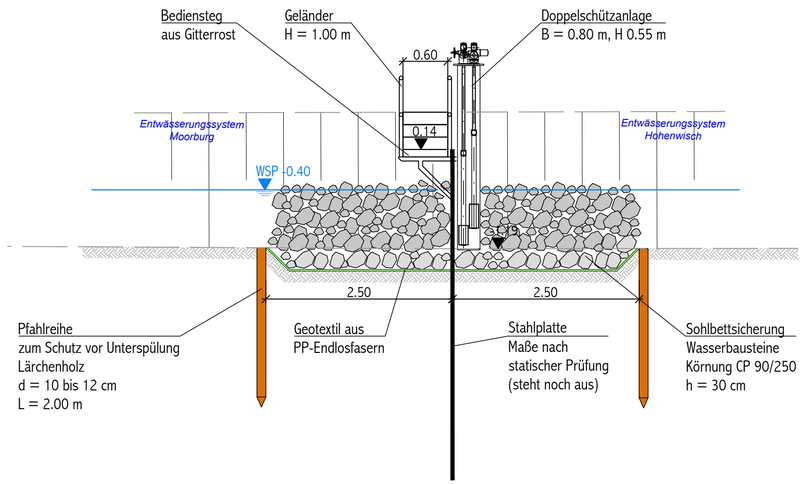

Draufsicht
M 1 : 50

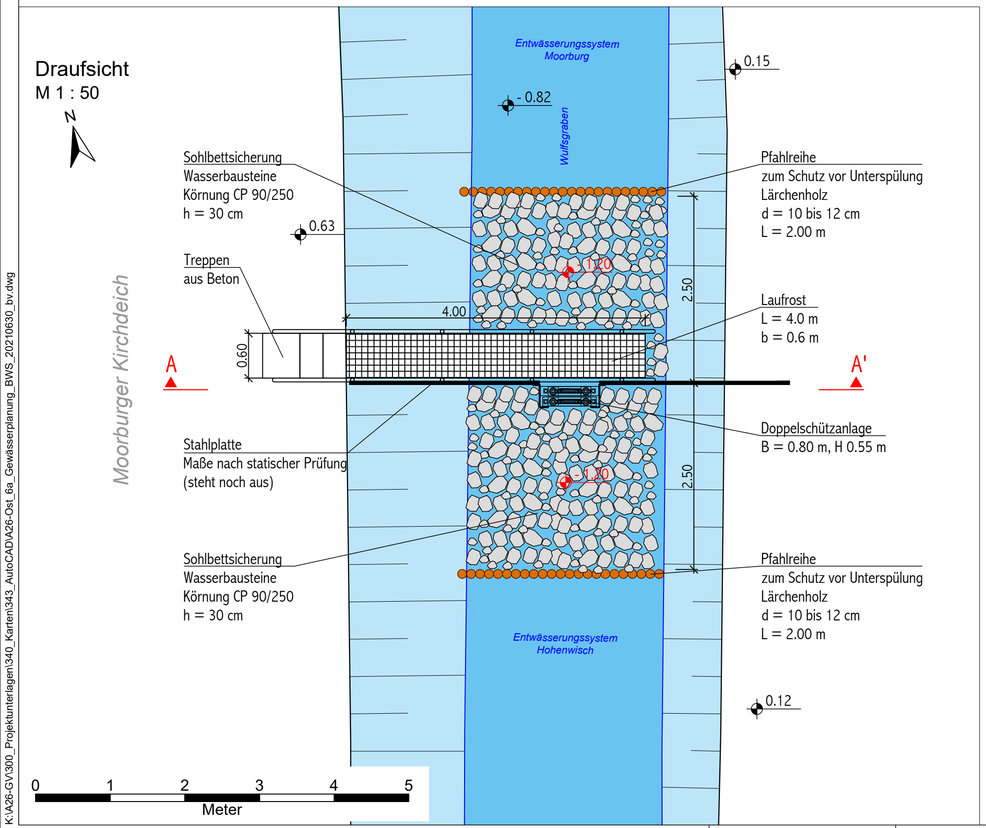

Zeichenerklärung

- Gewässer
- -0.70 Höhe Planung
- -0.70 Höhe Bestand
- A A' Schnitte

Übersichtslageplan
M 1 : 10.000

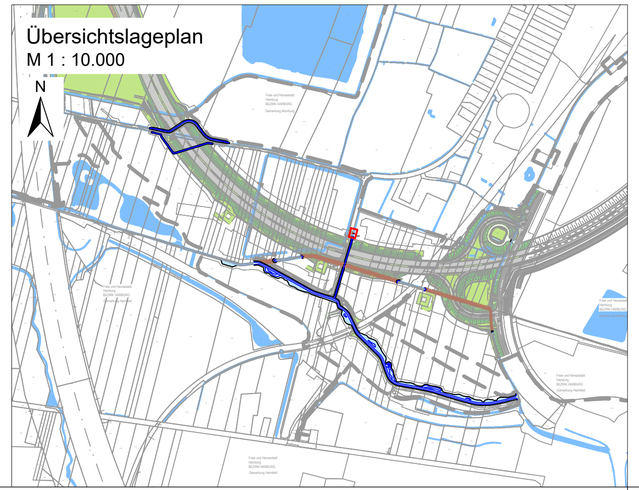

nachrichtliche Darstellung folgender Plangrundlagen:

[1] ALKIS; Quelle: DEGES, Stand: 23.07.2019, Datei: ALKIS_A26_20150811.DWG, Lagestatus 320

[2] Vermessung; Quelle: DEGES, Stand: 23.07.2019, Datei: Vermessung-2018.dwg, Lagestatus 320

[3] Vermessung Gewaesser; Quelle: DEGES, Stand: 23.07.2019, Datei: Vermessung_Gewaesser.dwg, Lagestatus 320

[4] Leitungen; Quelle: DEGES, Stand: 23.07.2019, Datei: Leitungen.dwg, Lagestatus 320

Höhensystem: DHHN 92 (Höhenstatus 160)
Lagestatus: LS 320 Gauß Krüger
Grundlage: Landesbetrieb Geoinformation und Vermessung LV1, Stand: 2018

BWS GmbH
Georgswerder Bogen 1 - 21009 Hamburg
Tel.: (040) 236 44 55 - 14
BWS GmbH
BODEN ■ WASSER ■ WATER ■ SOIL
Georgswerder Bogen 1 • 21109 Hamburg • Tel.: (040) 236 44 55-00

	Datum	Zeichen
Bearb.:	19.05.2021	B.V.
Gez.:	19.05.2021	A.D.
Gepr.:	19.05.2021	B.V.

DEGES
Deutsche Einheit Fernstraßenplanungs- und -bau GmbH
Zimmerstraße 54
10117 Berlin
Telefon (030) 202 43 - 0
Telefax (030) 202 43 - 291
www.deges.de

	Datum	Zeichen
Bearb.:	30.06.2021	gez. Mentschke
Gepr.:	30.06.2021	gez. Gebert
VKE	7051	

Nr.	Art der Änderung	Datum	Zeichen
1	Neuer Plan	30.06.2021	B.V.

FESTSTELLUNGSENTWURF / 1. PLANÄNDERUNG

Straßenbauverwaltung
Freie und Hansestadt Hamburg
Behörde für Wirtschaft, Verkehr und Innovation
Auftragsverwaltung für die Bundesfernstraßen
Straße: A 26 Station:
PROJIS-Nr.: 02019905 00

Unterlage : 15.3
Blatt-Nr.: 1
Stautafel Wulfsgraben
Maßstab: 1:50

A 26 - Ost
AK HH-Süderelbe (A7) bis AD/AS HH-Stillhorn (A1)
Abschnitt 6a (VKE 7051): AK HH-Süderelbe (A7) - AS HH-Hafen Süd
Bau-km 0-350.000 bis 1+950.000

aufgestellt:
Berlin, den 30.09.2021
gez. i.A. Pfeffermann
DEGES
Deutsche Einheit Fernstraßenplanungs- und -bau GmbH
Zimmerstraße 54
10117 Berlin

K:\A26-GV\300_Projektunterlagen\340_Karten\343_AutoCAD\A26-Ost_6a_Gewässerplanung_BWS_20210630_bv.dwg