


Zeichenerklärung

- W reines und allgemeines Wohngebiet, Kleinsiedlungsgebiet
- M Kerngebiet, Dorfgebiet, Mischgebiet
- SO Sondergebiete (Jugendherberge, Campingplatz)
- GE Gewerbegebiet, Industriegebiet / Gewerbegebiet in Planung
- 2 Immissionsort 2, Gebäudeseite ohne Anspruch auf zusätzlichen passiven Lärmschutz
- 3 Immissionsort 3, Gebäudeseite mit Anspruch auf zusätzlichen passiven Lärmschutz - sofern keine ausreichende Schalldämmung vorhanden ist
- 24 (B) Außenwohnbereich mit / ohne Grenzwertüberschreitung (T= Terrasse, F= Freisitz / Zeltplatz, B= Balkon)
- 23 (T) Außenwohnbereich mit / ohne Grenzwertüberschreitung (T= Terrasse, F= Freisitz / Zeltplatz, B= Balkon)
- Emissionsachse
- Tagiso - dB - Linie tags für MI (64 dB(A)) - ohne B189 n
- Nachtiso - dB - Linie nachts für MI (54 dB(A)) - ohne B189 n

Blatt 1

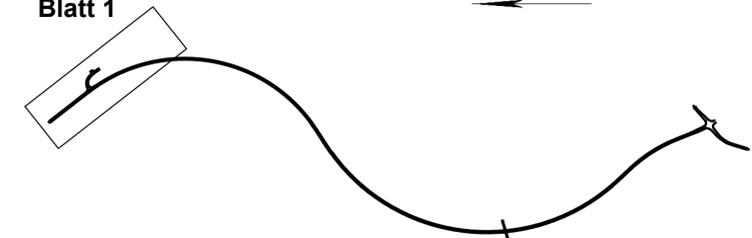

Bearbeitung Schalltechnik:		Datum	Zeichen
TÜV NORD Umweltschutz GmbH & Co. KG Trelleborger Straße 15 18107 Rostock Tel.: 0381/7703440 Fax: 0381/7703450	Bearb.:	Juni 2018	Meister
	Gez.:	Juni 2018	Duwe
	Gepr.:	Juni 2018	Meister

Nr.	Art der Änderung	Datum	Name

MECKLENBURGISCHES INGENIEURBÜRO FÜR VERKEHRSBAU GMBH SCHWERIN ZWEIGNIEDERLASSUNG NEUSTRELITZ <small>Neubrandenburger Str. 35-37, 17235 Neustrelitz Telefon: 03981/4587-0 Telefax: 03981/4587-27</small> Neustrelitz, Juni 2018	Datum	Zeichen	
	Bearb.:	Juni 2018	Wanko
	Gez.:	Juni 2018	Wanzek
	Gepr.:	Juni 2018	Schneider

STRASSENBAUVERWALTUNG LAND MECKLENBURG-VORPOMMERN		Unterlage Nr. 11.5
Straße: B 198		Blatt Nr. 1
(nächster Ort): Mirow		Reg.Nr.
Bau-km 0+000.000 bis 0+325.000		Datum
		Zeichen

Planfeststellung B 198 Ortsumgehung Mirow, Westabschnitt Bau-km 0+000.000 bis 0+425.000	bearbeitet	
	gezeichnet	
	geprüft	Juni 2020
	Schalltechnischer Lageplan (Planfall ohne B189 n) Bereich Jugendherberge Maßstab 1 : 1500	

Aufgestellt	
Straßenbauamt Neustrelitz	
gez. Herold	
Neustrelitz, Juni 2020	

Grundplan hergestellt:		
MECKLENBURGISCHES INGENIEURBÜRO FÜR VERKEHRSBAU GMBH SCHWERIN <small>Ludwigsluster Chaussee 72, 19061 Schwerin Telefon: 0385/39960 Telefax: 0385/3977127</small>	Aufnahme:	02/11 Dettmann/Galenbeck/Kurth
	Feldvergleich:	
	Kataster:	
	Bezugssystem Lage: GK 42/83 Höhe: DHHN 92	