


Zeichenerklärung:

	Gebäude		Trigonometrischer Punkt
	Gebäude offen		Aufnahmepunkt
	Flurstücksgrenze		Polygonpunkt
	Flurgrenze		Hohenpunkt
	Gemarkungsgrenze		Grenzpunkt vermarkt
	Nutzungsartengrenze		Grenzpunkt unvermarkt
	Hecke		Geländehöhe
	Mauer		Graben
	Zaun		Damm
	Stahlgerüstmast		Böschung
	Stahlgerüstmast/Fahrleitung		Schacht
	Betonmast		Oberflurhydrant
	Betonmast/Fahrleitung		Unterflurhydrant
	Kabelauführungsmast		Merksäule Gas
	Stahlrohrmast		Schieber (Wasser)
	Holzmast		Schieber (Gas)
	Holzmast mit Betonfuß		Einlauf
	A-Mast		Grundwassermeßstelle
	A-Mast mit Betonfuß		Zapfsäule
	Kabelmarkstein		Springbrunnen
	Kabelmarkstein DP		Gas Hochdruck
	Schaltkasten Elektro		Gas Mitteldruck
	Schaltkasten Femele		Gas Niederdruck
	Schaltkasten Kabelbox		Abwasserleitung
	Abwasserleitung		Abwasserdrucktg
	Abwasserleitung		Mischwasserleitung
	Abwasserleitung		Brauchwasserleitung
	Abwasserleitung		Industriewasser
	Abwasserleitung		Heizleitung oberirdisch
	Abwasserleitung		Heizleitung unterirdisch
	Abwasserleitung		Löschwasser
	Abwasserleitung		Drainageleitung
	Abwasserleitung		Sammler
	Abwasserleitung		Trinkwasserleitung
	Abwasserleitung		Erndung
	Abwasserleitung		Durchörterung
	Abwasserleitung		Schutzrohr
	Abwasserleitung		Kilometerstein Straße
	Abwasserleitung		Kilometerstein Bahn
	Abwasserleitung		Fahnenstange
	Abwasserleitung		Verkehrsschild
	Abwasserleitung		Wegweiser
	Abwasserleitung		Ortseingangsschild
	Abwasserleitung		Ampel
	Abwasserleitung		Parkuhr
	Abwasserleitung		Bushaltestelle
	Abwasserleitung		Anderskreuz
	Abwasserleitung		Formsignal (Bahn)
	Abwasserleitung		Lichtsignal
	Abwasserleitung		Signal
	Abwasserleitung		Vorankündigung Signal
	Abwasserleitung		Wärmichtanlage
	Abwasserleitung		Jägerstein
	Abwasserleitung		Anschlagskule
	Abwasserleitung		Denkmal
	Abwasserleitung		Schränke
	Abwasserleitung		Waage
	Abwasserleitung		Laubbaum
	Abwasserleitung		Nadelbaum
	Abwasserleitung		Gebüsch
	Abwasserleitung		Wiese
	Abwasserleitung		Laubwald
	Abwasserleitung		Nadelwald
	Abwasserleitung		Mischwald
	Abwasserleitung		Moor

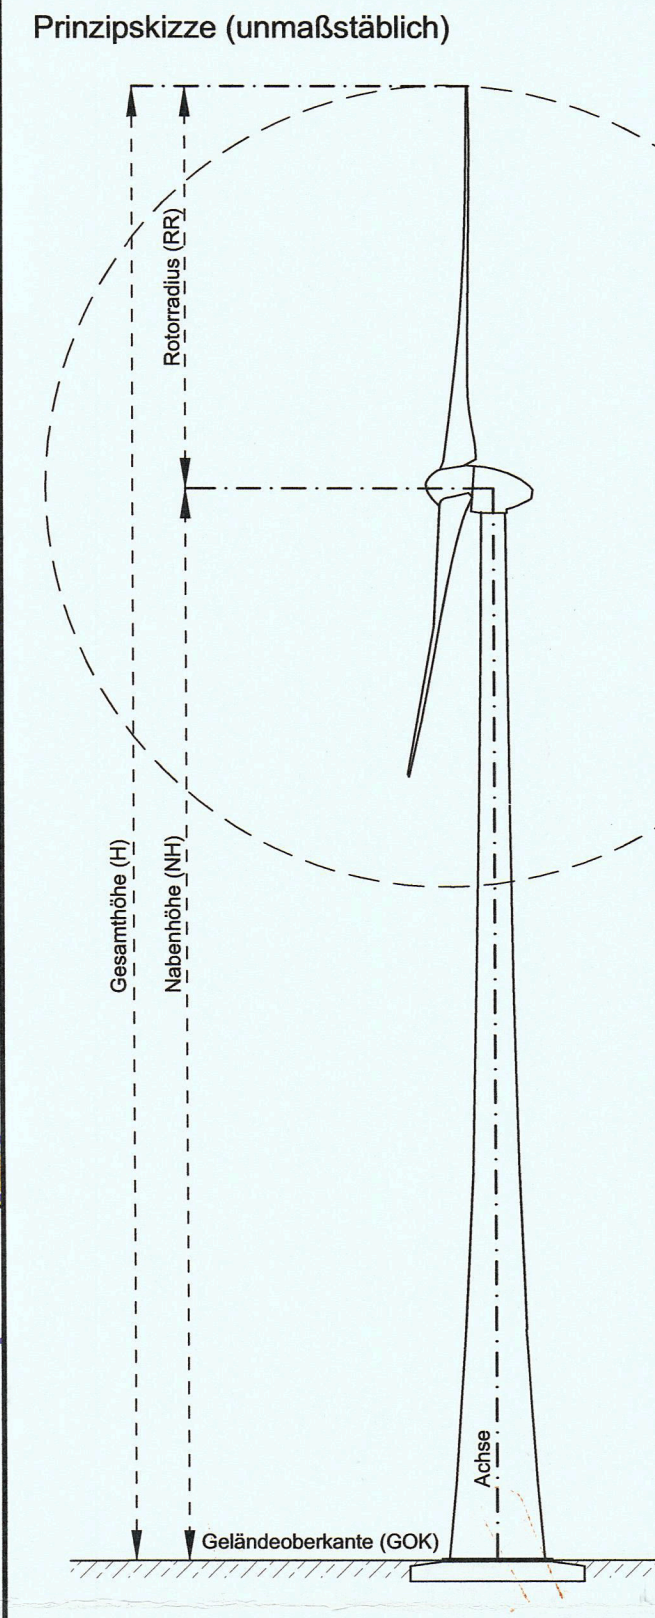

Zeichenerklärung

Abstandsflächenberechnung §6 LBAuO M-V

Bezeichnung	Abk.	Größe in m
Berechnungs Faktor	n	0,4
Nabenhöhe	NH	119,00
Rotorradius	RR	56,00
Abstandsfläche = 0,4H + RR		
Abstandsfläche = 0,4x119,00m + 56,00m = 126,00m		

Koordinatenliste

WEA W6	Rechtwert	Höchstwert
Gauß-Krüger 4283 3° Krassow	4576536,095	6008945,349
Gauß-Krüger R083 3° Beuel	4576510,865	6008356,658
ETRS 89 AUTM Zone 33	33380681,000	6007305,000
ETRS 89 geg. (Breite Länge)	54° 11' 59,543222"	13° 10' 15,03085"
Höhe GOK (DHN92)	25,28m	

Vermessungs- und Ingenieurbüro
 Dipl.-Ing. (FH) Friedhelm Bock
 Öffentlich bestellter Vermessungsingenieur
 Straße der Einheit 07 + 17309 Jatznick Tel.: 039741/80467 + Fax: 039741/80422

Ämtlicher Lageplan
 Maßstab 1 : 1000

Genehmigungsbehörde: Landkreis Vorpommern-Rügen
 Bauvorhaben: Errichtung einer Windkraftanlage Typ Vestas V112 (WEA W6)
 Bauherr: wpd Windpark Nr. 263 Renditefonds GmbH & Co. KG
 Stephanitorsbollwerk 3, 28217 Bremen
 Entwurfsverfasser: EEN GmbH
 Schlossweg 3, 18516 Süderholz/ OT-Griebenow

Gemeinde : Sundhagen	Gemarkung : Miltzow	Flur : 2
Lagebezug : GK 42/83 3° Krass.	Höhenbezug : DHN92	Aufr.-Nr.: 065-13
Flurstück	Fläche ha	Grundbuch Blatt
155	3 59 62	
Eigentümer		
[Redacted]		
Baulasten (gleitende Anlage)		

Art und Maß der baulichen Nutzung

Bebauungsplan	Grundflächen-Geschoßflächen-Baumassenzahl [1]	bauliche Nutzung [m²] bzw. [m³]	Bearbeitungsvermerke
Anzahl der Vollgeschosse :			
Fläche des Flurstücks	m²		
+Zuschlag n. § 21a Abs. 2 BauNVO	m²		
-Fläche vor der Straßenbegrenzungslinie	m²		
-Teilfläche des Flurstücks, die nicht im Bauland liegen (§ 19 Abs. 3 BauNVO)	m²		
+Baulasten	m²		
Fläche des Baugrundstückes :	m²		
Grundfläche			
Geschoßfläche			
Baumasse			

Für die Übereinstimmung von Projekteintragung und Bauzeichnung sowie die richtige Darstellung der Liegenschaftsgrenzen.
 Jatznick den 08.04.2015

Der Lageplan wurde auf Grund amtlicher Unterlagen und eigener Aufnahmen vom 09.09.2013 hergestellt. Es kann keine Gewähr dafür übernommen werden, daß das dargestellte Gelände frei von unterirdischen Leitungen und Bauwerken ist.

Bearbeiter: M. Bock
 Unterschrift des Bauherrn