

- Zaun
- Laubbäume
- Mauer freistehend
- Nutzungs-, Befestigungsartengrenze
- Asphaltpflaster
- Beton
- Betonstein
- Belagpflaster
- Großpflaster
- Kleinpflaster
- Mosaikpflaster
- Plattendelbeton
- Granitsteinplatten
- Rasengittersteine
- Sand
- Schotterdecke
- Verbundpflaster
- Ziegelpflaster
- Übr. Pflaster
- einzelner Laub- o. Nadelbaum
- Einzelgebüsch
- Poller
- Laternen
- Kabelkasten
- Signalanlage
- Absperrschieber (W o. G)
- Über-, Unterflurhydrant
- Schacht (runde o. eckige Abdeckung)
- Straßensinkkasten
- Grünland
- Gartenland
- Gehölz
- Grünanlage
- Schilf
- Naßstelle
- Sumpf
- Laubwald
- Nadelwald

- Grenzen des Grundstücks
- Baugrenze
- gepl. bauliche Anlagen oder Bauteile
- Abstandsflächen
- zu beseitigende bauliche Anlagen oder Bauteile
- gepl. Baulastflächen
- Neuanpflanzung / entfällt geplante Höhen
- 10/10
- Flurstücksgrenze und -nummer
- Flurgrenze
- Gemarkungsgrenze

- Zuwegung temporär
- Kranau Stellfläche
- Lagerfläche
- Überschwenkbereich
- Montagefläche
- Zuwegung Neubau

**MAB**  
VERMESSUNG VORPOMMERN  
Vermessungsbüro | Anders | und | Frank |

Dipl.-Ing. Annett Frank, Am Gorzberg Haus 14, 17489 Greifswald  
Tel. 03834514947-0, e-mail: greifswald@vermessung.vorpommern.de

**Katastrernachweis**  
Gemeinde: Groß Kiewow Gemarkung: Dambeck  
Flur: 398,401  
Eigentümer: Mau, Peter; Mau, Hermann; Mau, Jacob; Mau, Peter  
Erwerber:

**WEA 20 - 21**


**Bauvorhaben:** Errichtung von 2 Windenergieanlagen Turbine Typ Lagerwey L147 155.1mNh 17495 Dambeck  
**Bauherr:** RENERTEC Windkraft Dambeck UG (haftungsbeschränkt) Neumühstr. 24 63636 Brachtal

**Architekt:** ENERCON  
Roberthof-Str. 50, 63636 Brachtal  
Tel. 03834 31-21 407-0  
Fax +49 (0) 3834 31-21 407-0  
Gefertigt aufgrund einer Messung und amtlichen Verzeichnisses  
Projektunterlagen vom 01.04.2011

**Bauherr:** Renertec Windkraft Dambeck UG (haftungsbeschränkt) Neumühstraße 24 63636 Brachtal  
Tel. 06054 / 91 70 40 00

**Lageplan zum Bauantrag nach §7 BauV/VO M-V**  
Maßstab: 1 : 1500  
Projekt-Nr.: LPzBauantrag  
Bearbeiter: S. Pfahl, VT  
Telefon: 03834 / 514947-12

Lagebezug: ETRS 89  
Höhenbezug: DHNN 92  
gemessen am: April / Mai 2011  
Blatt:

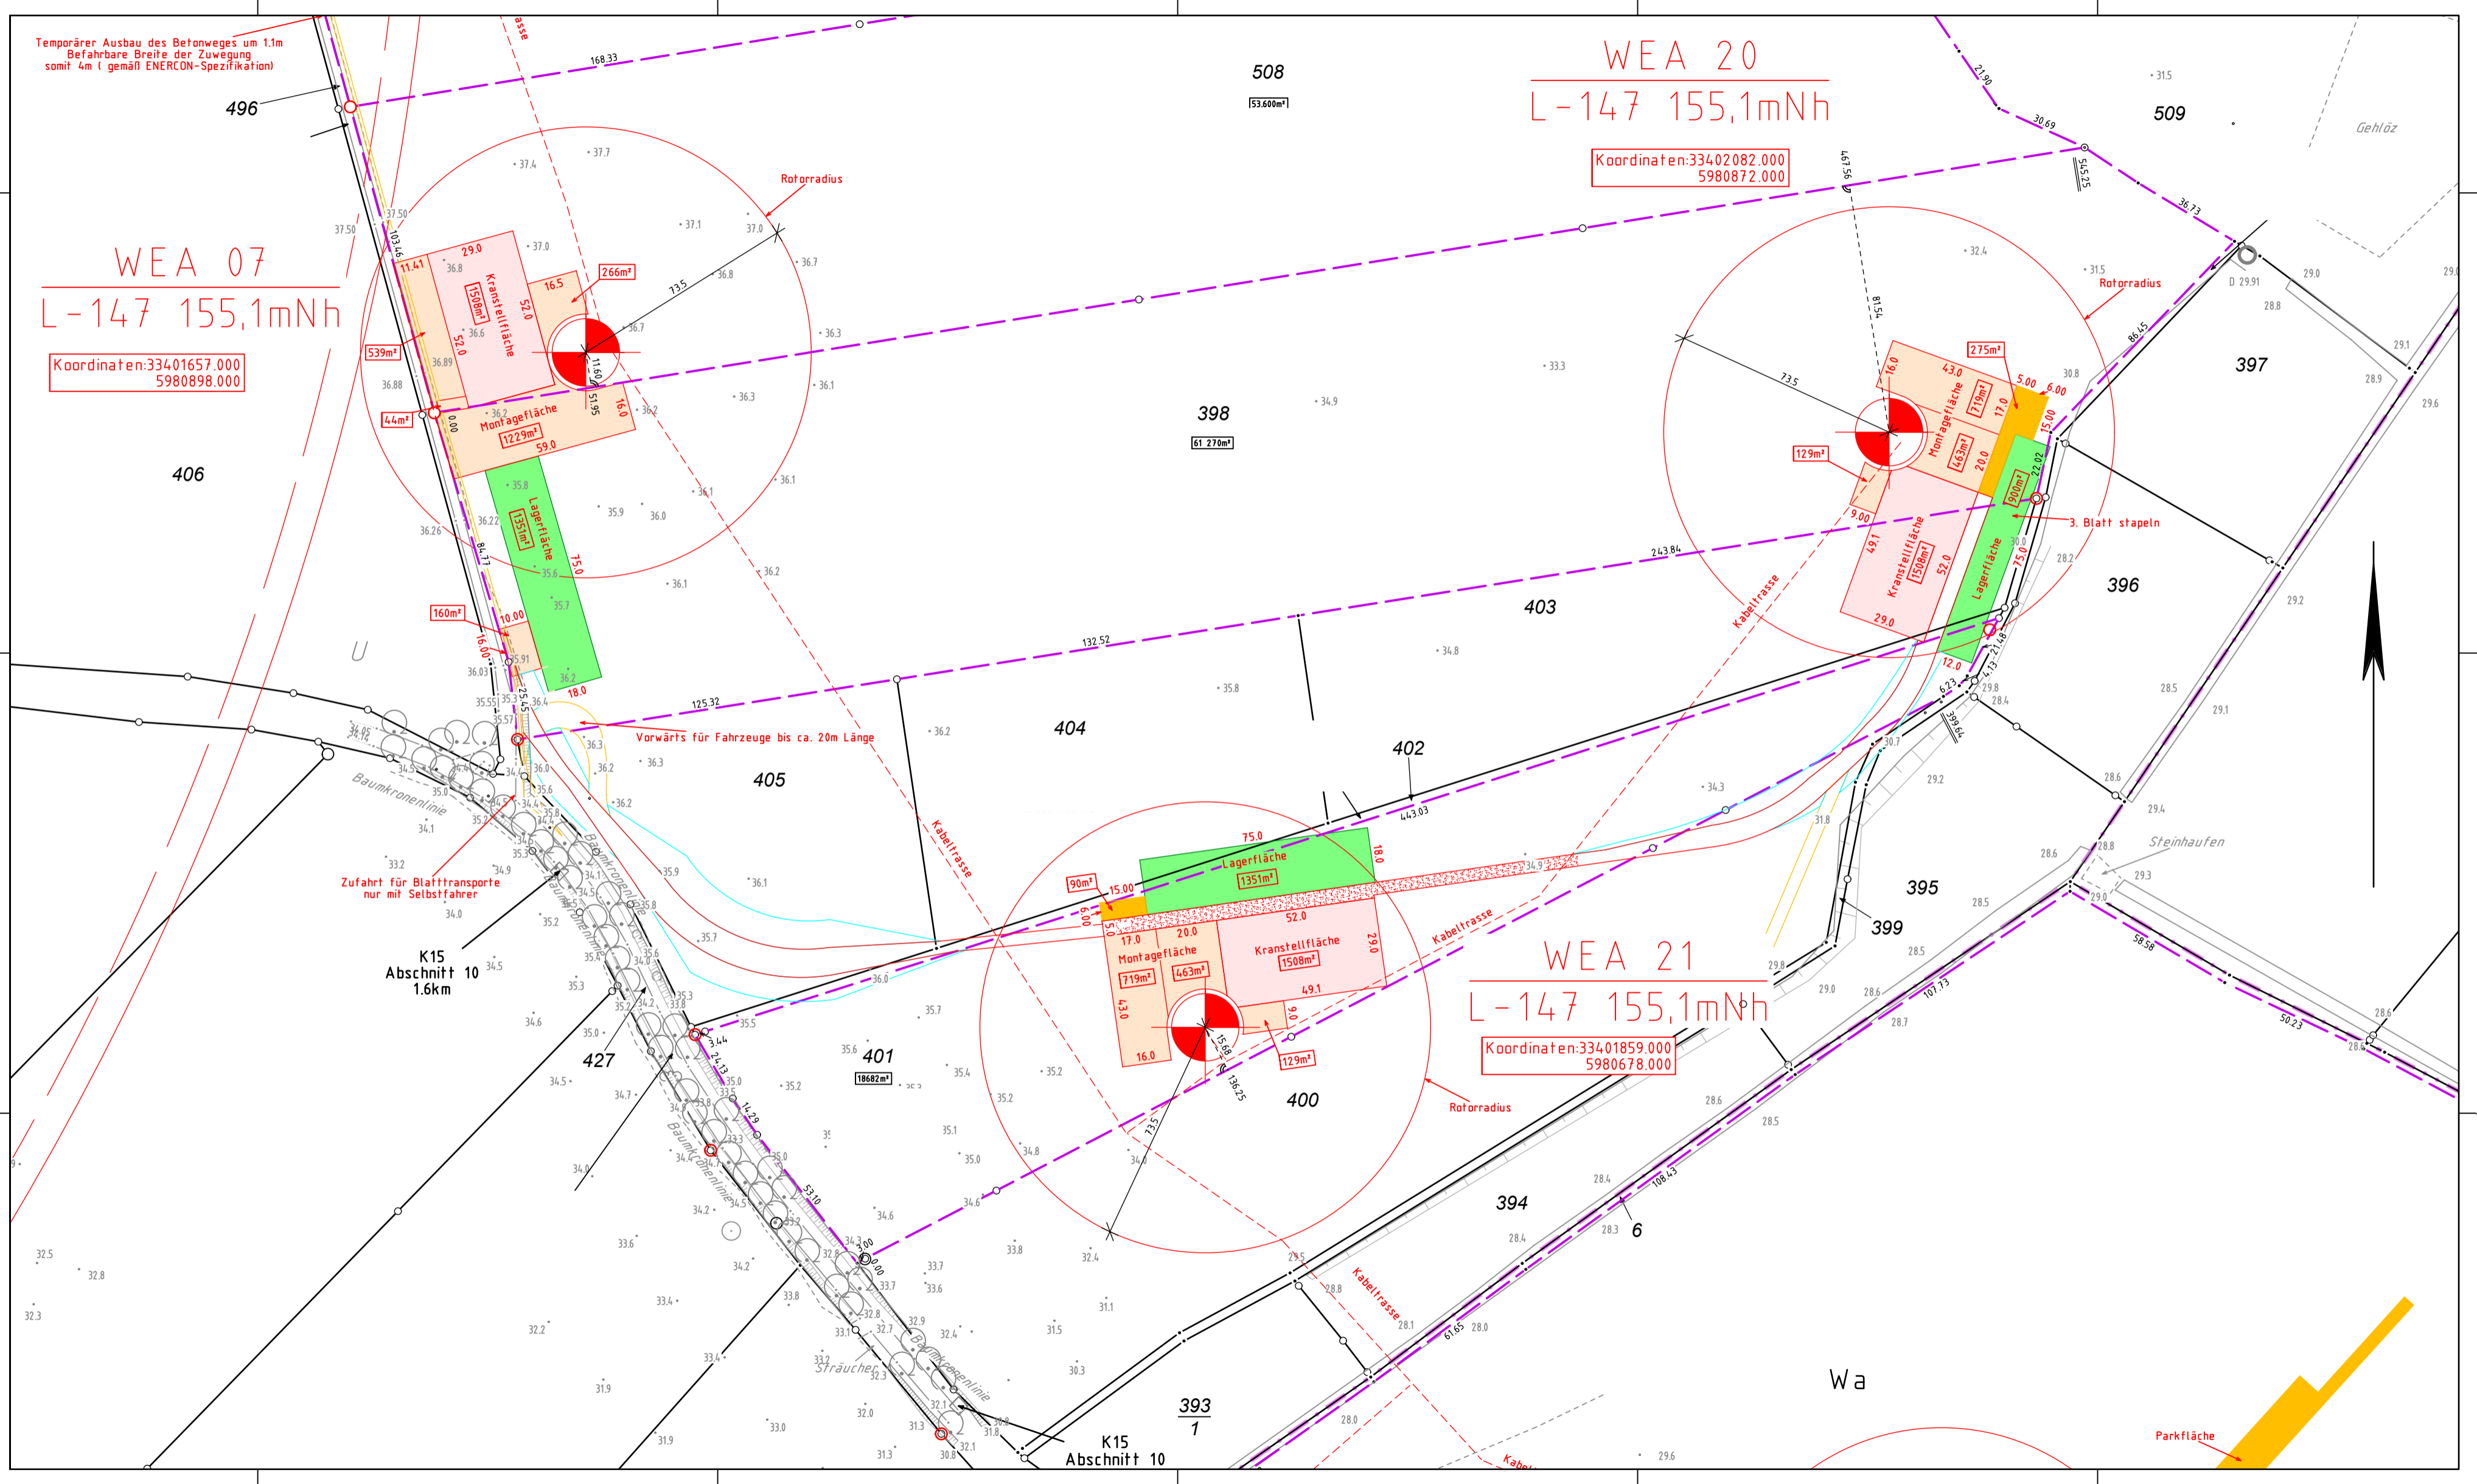

Temporärer Ausbau des Betonweges um 1.1m Befahrbare Breite der Zuwegung somit 4m (gemäß ENERCON-Spezifikation)

**WEA 07**  
L-147 155,1mNh  
Koordinaten: 33401657.000  
5980898.000

**WEA 20**  
L-147 155,1mNh  
Koordinaten: 33402082.000  
5980872.000

**WEA 21**  
L-147 155,1mNh  
Koordinaten: 33401859.000  
5980678.000

K15 Abschnitt 10 1.6km

K15 Abschnitt 10

Parkfläche