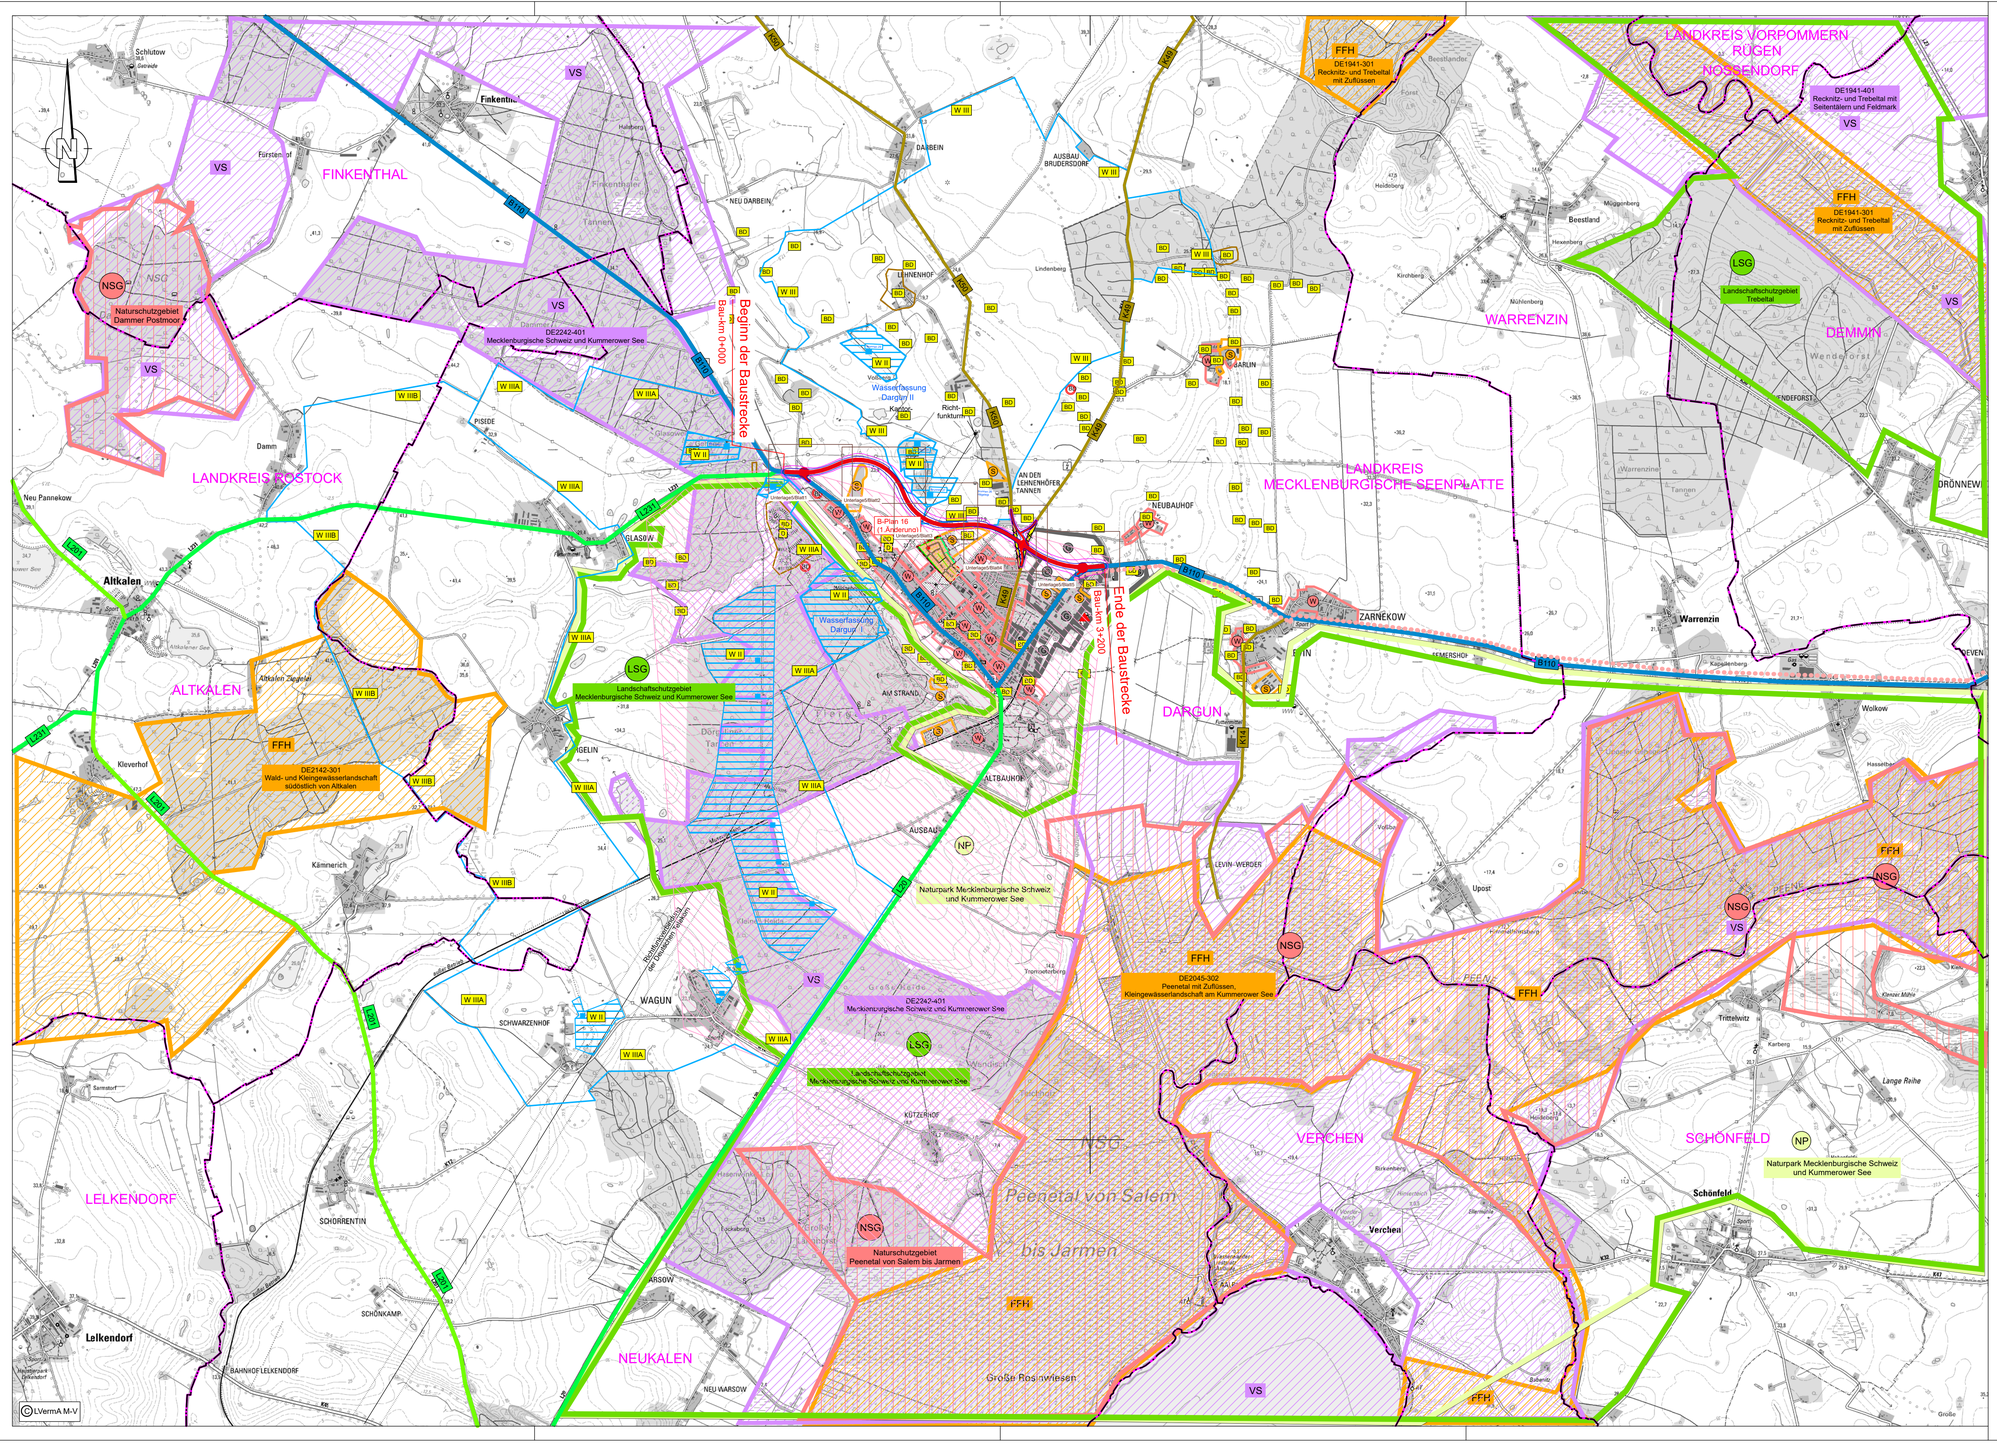

Zeichenerklärung

Planung
- Baumaßnahme einbahnig
- Knotenpunkt plangleich
- Variante (vgl. U3.1)

Sonstiges
- Rückbaustrecke
- Rückbaufläche
- Hauptradweg
- Biogasanlage

Straßennetz
vorhanden
- B 99 Bundesstraße
- L 2151 Landesstraße / Staatsstraße
- K 33 Kreisstraße
- sonstige Straße
- Umstufung der Landesstraße zur Gemeindeverbindungsstraße
- Umstufung der Landesstraße zur Ortsstraße

Gebiete und Flächen
vorhanden
- (W) Wohnbaufläche
- (M) gemischte Baufläche
- (G) gewerbliche Baufläche
- (S) Sonderbaufläche

Verwaltung
- Kreisgrenze
- Gemeindegrenze

Schutzgebiete Natur, Landschaft, Wasser
- FFH FFH-Gebiet
- VS Europäisches Vogelschutzgebiet
- NSG Naturschutzgebiet
- LSG Landschaftsschutzgebiet
- gesetzlich geschütztes Biotop
- W I/II Wasserschutzzone I / II
- W III Wasserschutzzone III
- D BD Bau-, Bodendenkmal

Ziele der Raumordnung
- Schwerpunktgebiet Tourismus
- Vorbehaltsgebiet Landwirtschaft

Immissionsschutz
- Isophone 59 / 49 dB(A) Tag / Nacht in 2 m Höhe über Gelände

Lagesystem: ETRS 89 Höhensystem: DHHN92

INROS LACKNER SE
Rosa-Luxemburg-Straße 16
18055 Rostock
Tel. (0381)4567-80 Fax (0381)4567-844

	Datum	Zeichen
bearbeitet	03/2020	Kusserow
gezeichnet	03/2020	Mundt
geprüft:	gez. Völkel	
Proj.-Nr.:	2018-0554-1	

Straßenbauamt Schwerin
Pampower Straße 68
19061 Schwerin

	Datum	Zeichen
bearbeitet		

Nr.	Art der Änderung	Datum	Zeichen

FESTSTELLUNGSENTWURF

Straßenbauverwaltung
Land Mecklenburg Vorpommern
Straßenbauamt Schwerin

Unterlage / Blatt-Nr.: 3 / 1

Übersichtslageplan

Straße/ Abschn.-Nr./ Station: B110 / Abs.180 / Km 0,05 bis Abs.200 / Km1,1

PROJIS-Nr:

Maßstab: 1:25.000

B110; Ortsumgehung Dargun

aufgestellt: