
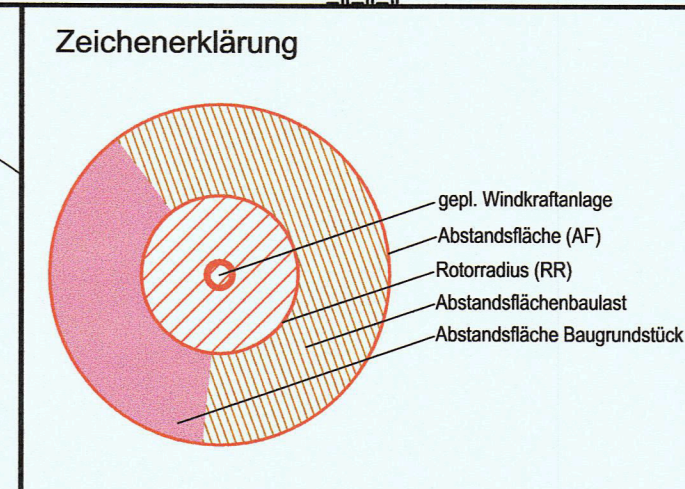


**Zeichenerklärung:**

	Gebäude		Trigonometrischer Punkt
	Gebäude offen		Aufnahmepunkt
	Flurstücksgrenze		Polygonpunkt
	Flurgrenze		Hohenpunkt
	Gemarkungsgrenze		Grenzpunkt vermarkt
	Nutzungsartengrenze		Grenzpunkt unvermarkt
	Hecke		Geländehöhe
	Mauer		Graben
	Zaun		Damm
	Stahlgerüstmast		Böschung
	Stahlgerüstmast/Fahrlleitung		Kilometerstein Straße
	Betonmast		Kilometerstein Bahn
	Betonmast/Fahrlleitung		Fahrerstraße
	Betonmast mit T-St		Verkehrsschild
	Kabelaufführungsmast		Wegweiser
	Kabelaufführungsmast/Fahrlleitung		Ortseingangsschild
	Holzmast		Ampel
	Holzmast mit Betonfuß		Parkuhr
	A-Mast		Buschhaltestelle
	A-Mast mit Betonfuß		Andreaskreuz
	Kabelmarkstein		Formsignal (Bahn)
	Kabelmarkstein DP		Lichtsignal
	Schaltkasten Elektro		Signal
	Schaltkasten Kabelbox		Vorankündigung Signal
	Schaltkasten Fernmelde		Warnlichtanlage
	Latente		Jagenstein
	Kabelmuffe		Anschlagssäule
	Strom oberird. HS		Denkmal
	Strom oberird. MS		Schränke
	Strom oberird. NS		Waage
	Strom unterird. HS		Laubbaum
	Strom unterird. MS		Nadelbaum
	Strom unterird. NS		Gebüsch
	Steuerkabel		Wiese
	Lichtwellenleiter		Laubwald
	Telefonleitung oberird.		Nadelwald
	Telefonleitung unterird.		Mischwald
	Heizleitung oberirdisch		Moor
	Heizleitung unterirdisch		
	Löschwasser		
	Drainageleitung		
	Sammler		
	Trinkwasserleitung		
	Erdlung		
	Durchörterung		
	Schutzrohr		

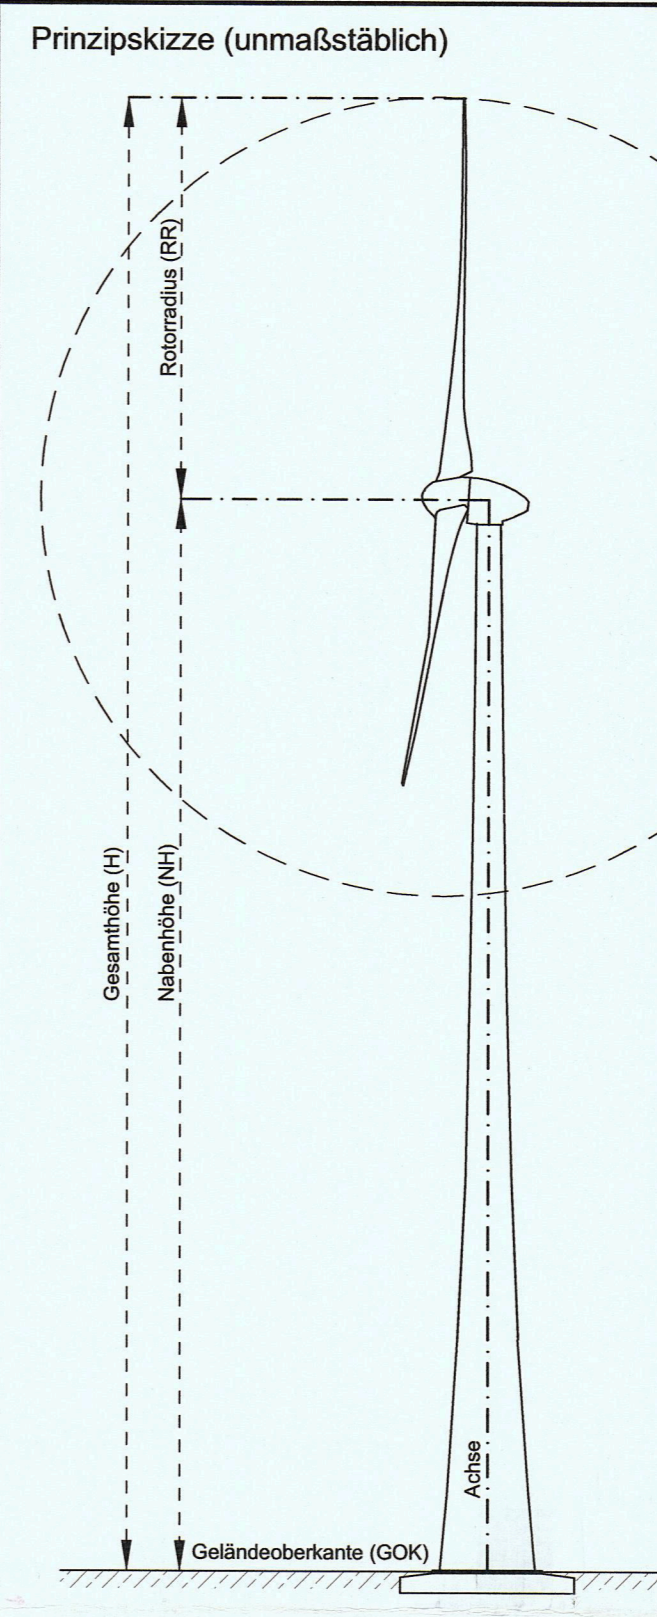

**Abstandsflächenberechnung §6 LBauO M-V**

Bezeichnung	Abk.	Größe in m
Berechnungs Faktor	n	0,4
Nabenhöhe	NH	119,00
Rotorradius	RR	56,00
Abstandsfläche= 0,4H + RR		
Abstandsfläche= 0,4x119,00m+56,00m= 126,00m		

**Koordinatenliste**

WEA W2	Rechtswert	Höchstwert
Gauß-Krüger 4283 3° Krass.versd	4576920,699	6007057,407
Gauß-Krüger RD83 3° Bessel	4576895,488	6006468,723
ETRS 89 UTM Zone 33	33380985,000	6005403,000
ETRS 89 geog. (Breite/Länge)	54° 10' 58,28865" N	13° 10' 34,50760" E
Höhe GOK (DHHN92)		28,31m

**Vermessungs- und Ingenieurbüro**  
 Dipl.-Ing. (FH) Friedhelm Bock  
 Öffentlich bestellter Vermessungsingenieur  
 Straße der Einheit 07 + 17309 Jatznick Tel.: 039741/80467 + Fax: 039741/80422

**Amlicher Lageplan**  
 Maßstab 1 : 1000

Genehmigungsbehörde: Landkreis Vorpommern-Rügen  
 Bauvorhaben: Errichtung einer Windkraftanlage Typ Vestas V112 (WEA W2)  
 Bauherr: W.I.N.D. GmbH Schlossweg 3, 18516 Süderholz/ OT-Griebenow  
 Entwurfsverfasser: EEN GmbH Schlossweg 3, 18516 Süderholz/ OT-Griebenow

Gemeinde : Sundhagen	Gemarkung : Reinkenhagen	Flur : 1
Lagebezug : GK 42/83 3° Krass.	Höhenbezug : DHHN92	Aufr.-Nr.: 065-13
Flurstück	Fläche ha	Grundbuch Blatt
168/3	6 83 58	
	Eigentümer	Baustufen (siehe Anlage)

**Art und Maß der baulichen Nutzung**

Bebauungsplan Baugebiet: Anzahl der Vollgeschosse:	Fläche des Flurstücks +Zuschlag n. § 21a Abs. 2 BauNVO -Fläche vor der Straßenbegrenzungslinie -Teilfläche des Flurstücks, die nicht im Bauland liegen (§ 19 Abs. 3 BauNVO) +Baulasten	Grundflächen- Geschossflächen- Baumassenzahl [1]	bauliche Nutzung [m²] bzw. [m³]					
			zulässig	beantragte	zulässig	vorhanden bzw. vorhanden	geplant	beantragt
Fläche des Baugrundstückes:		m²						
Grundfläche		m²						
Geschossfläche		m²						
Baumasse		m³						

Für die Übereinstimmung von Projekteintragung und Bauzeichnung sowie die richtige Darstellung der Liegenschaftsgrenzen.  
 Jatznick den 08.04.2015

Der Lageplan wurde auf Grund amtlicher Unterlagen und eigener Aufnahmen vom 09.09.2013 hergestellt. Es kann keine Gewähr dafür übernommen werden, daß das dargestellte Gelände frei von unterirdischen Leitungen und Bauwerken ist.

Bearbeiter: M. Bock  
 Unterschrift des Bauherrn