

ZEICHENERKLÄRUNG

(Dargestellt für den Maßstab 1 : 1000)

Kontingenz (Straßen)	...	Kontingenzlinien für Grundstücke	...	Festsetzungslinien	...
Grundstücksgrenze	...	Grundstücksgrenze	...	Flächen	...
Flächen	...	Flächen	...	Flächen	...
Flächen	...	Flächen	...	Flächen	...
Flächen	...	Flächen	...	Flächen	...

BAURECHT


Baugrundstück für den Gemeinbedarf	B.L.G.	Öffentliche Verkehrsfläche vorhanden	öffentliche Verkehrsfläche	öffentliche Verkehrsfläche
Baugrundstück für den Gemeinbedarf	B.L.G.	Öffentliche Verkehrsfläche vorhanden	öffentliche Verkehrsfläche	öffentliche Verkehrsfläche
Baugrundstück für den Gemeinbedarf	B.L.G.	Öffentliche Verkehrsfläche vorhanden	öffentliche Verkehrsfläche	öffentliche Verkehrsfläche

VERSCHIEDENES

Kontingenz	Östlich	Westlich	Flächen	Flächen
Kontingenz	Östlich	Westlich	Flächen	Flächen
Kontingenz	Östlich	Westlich	Flächen	Flächen

MASS UND ZAHLEN

Kontingenz	Östlich	Westlich	Flächen	Flächen
Kontingenz	Östlich	Westlich	Flächen	Flächen
Kontingenz	Östlich	Westlich	Flächen	Flächen

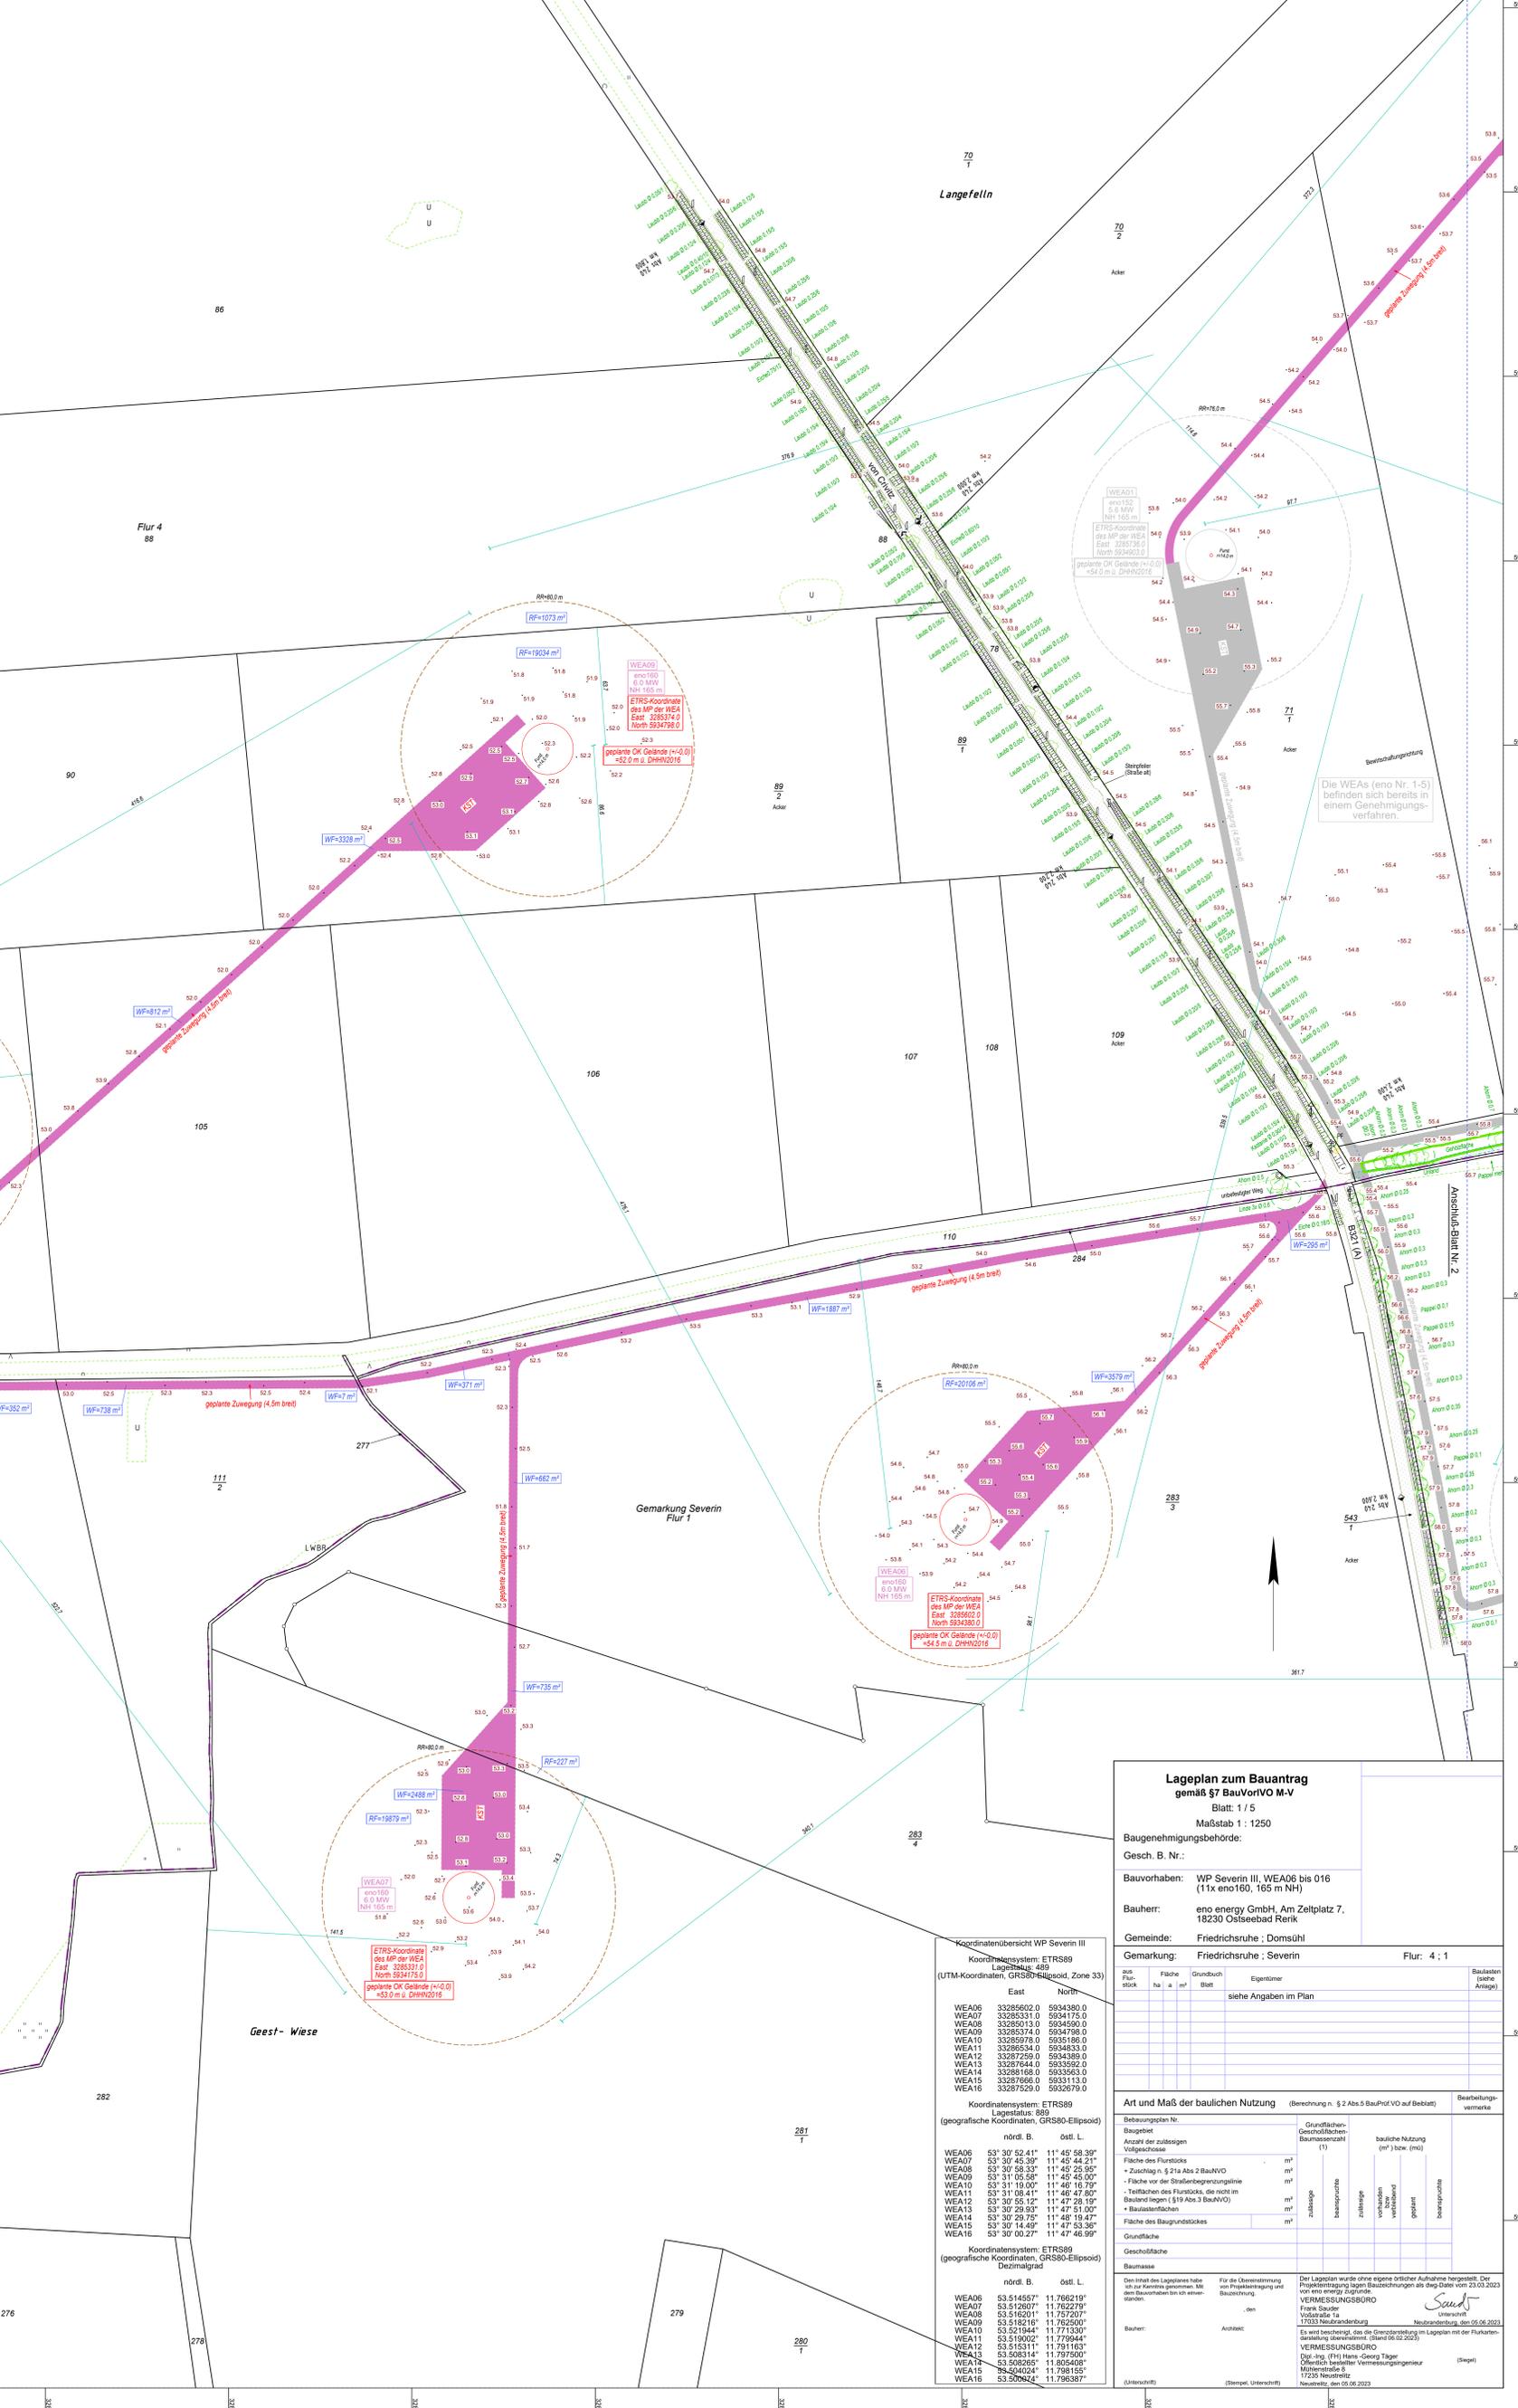

Lageplan zum Bauantrag

gemäß § 7 BauVorVO M-V
Blatt: 1 / 5
Maßstab 1 : 1250

Baugenehmigungsbehörde:
Gesch. B. Nr.:
Bauvorhaben: WP Severin II, WEA06 bis 016 (11x eno160, 165 m NH)
Bauherr: eno energy GmbH, Am Zeltplatz 7, 18230 Ostseebad Rerik
Gemeinde: Friedrichsrue ; Domsühl
Gemarkung: Friedrichsrue ; Severin Flur: 4 ; 1

Flur	Flurstück	Fläche	Grundbuch	Eigentümer	Besitzer	Besitzer (siehe Antrag)

Koordinatenübersicht WP Severin III

Flur	Flurstück	Fläche	Grundbuch	Eigentümer	Besitzer	Besitzer (siehe Angaben im Plan)

Art und Maß der baulichen Nutzung (Berechnung: § 2 Abs.5 BauVorVO auf Bebauung)

Bebauungsplan Nr.	Art und Maß der baulichen Nutzung	Bearbeitungsmerkmale

Den Inhalt des Lageplans habe ich vor Beantragung beim Bauamt bestätigt. Ich bestätige die Richtigkeit der Angaben.

Für die Übereinstimmung von Flächenangaben siehe Angaben im Plan.

Der Lageplan wurde ohne eigene örtliche Aufnahme hergestellt. Der Prospektentwurf liegt Basiszeichnungen als dies Datum vom 02.02.2023 vor einer energy zugrunde.

Bauherr: eno energy GmbH, Am Zeltplatz 7, 18230 Ostseebad Rerik

Antw.: eno energy GmbH, Am Zeltplatz 7, 18230 Ostseebad Rerik

VERMESSUNGSBÜRO
Dipl.-Ing. (FH) Herr: Georg Täger
Öffentlich bestellter Vermessungsingenieur
Mühlentor 6
17235 Neudorf
Neudorf, den 05.06.2023