Übersicht M 1:200

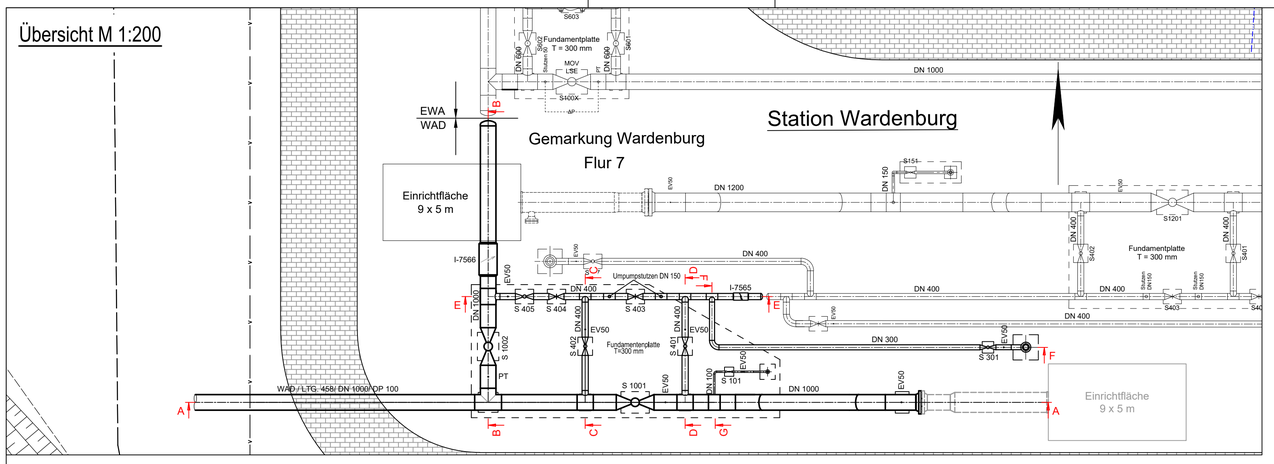

SCHNITT G-G

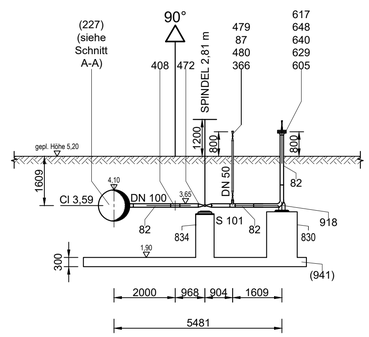

SCHNITT A-A

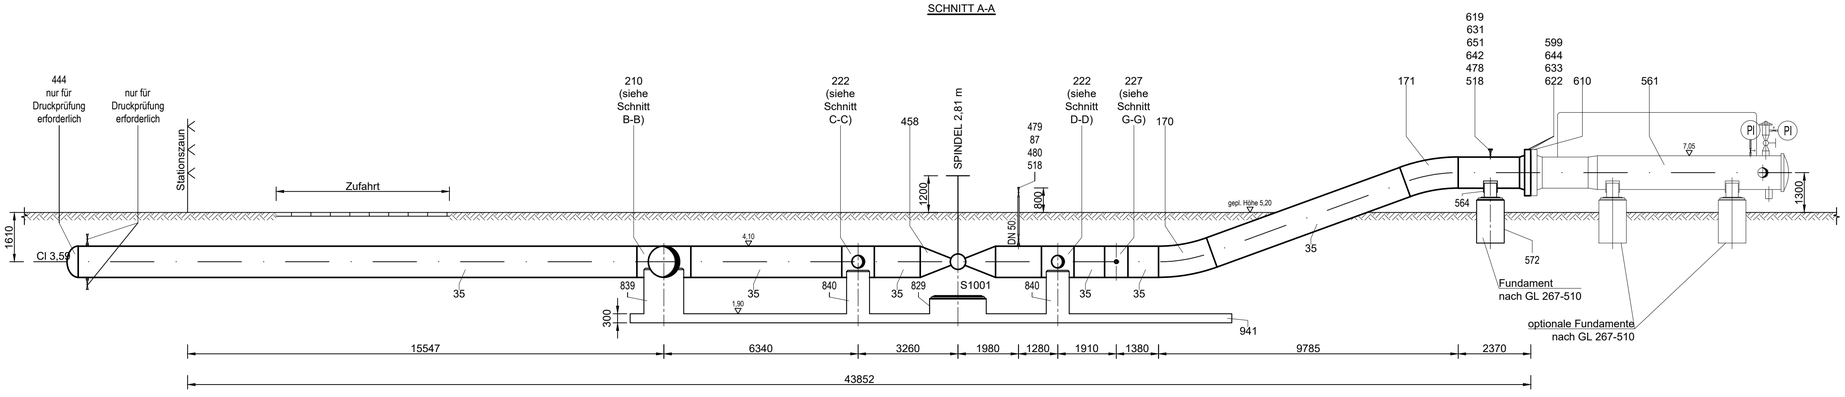

SCHNITT B-B

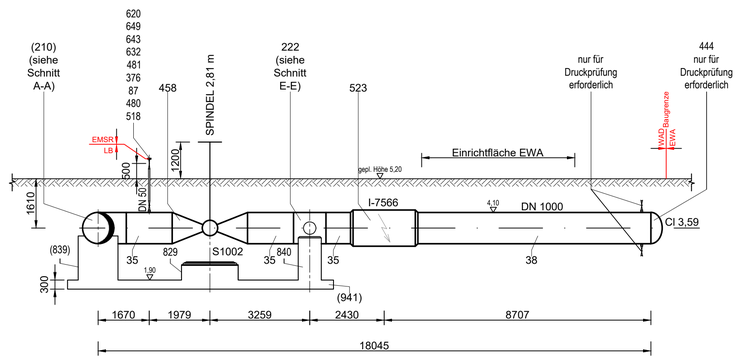

SCHNITT C-C

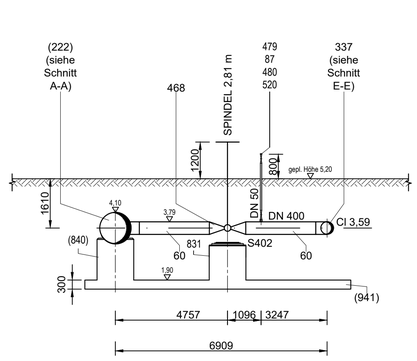

SCHNITT D-D

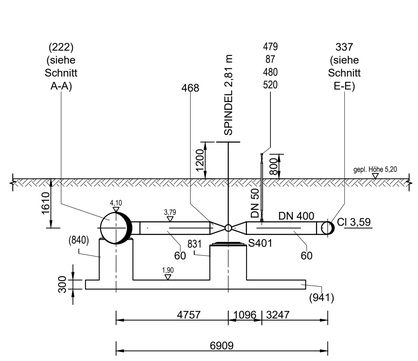

SCHNITT E-E

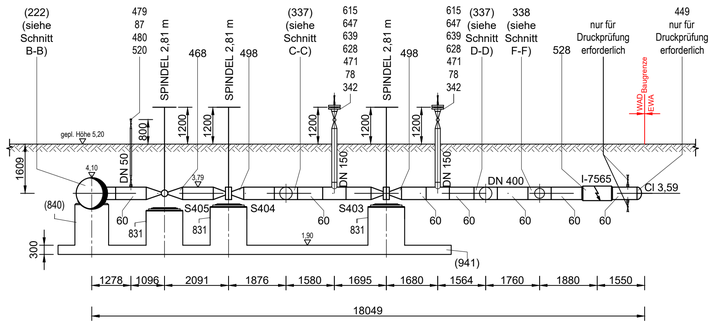

SCHNITT F-F

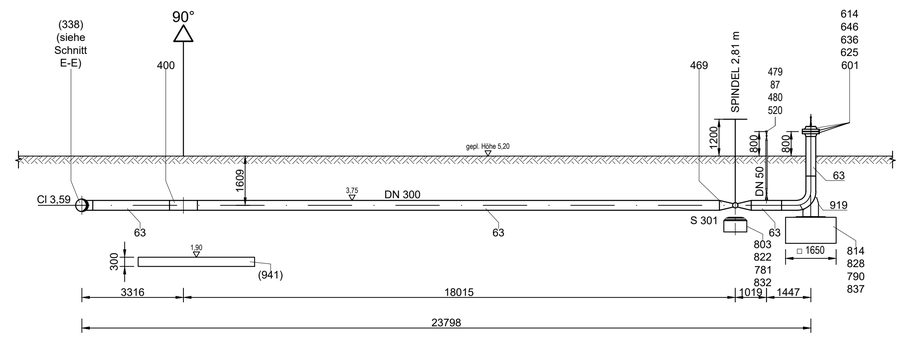

IM FALLE DER SEPARATEN DRUCKPRÜFUNG DER STATION IST FÜR DIE HAUPTDRUCKPRÜFUNG 0.2 M VOR DEM KÜMPELBODEN EIN STUTZEN AUFZUSCHWEIßEN. NACH ERFOLGTER DRUCKPRÜFUNG STUTZEN UND KÜMPELBODEN ABSCHNEIDEN.

ACHTUNG!

VOR BEGINN DER BAUARBEITEN IST DER VORHANDENE BESTAND MIT DER PLANUNG ABZUGLEICHEN.
SOLLTEN ABWEICHUNGEN IN HÖHE UND / ODER LAGE ZUR PLANUNG FESTGESTELLT WERDEN, IST DIE
OGE - BAULEITUNG ZU INFORMIEREN, UM NOTWENDIGE ÄNDERUNGEN ABZUSTIMMEN UND FESTZULEGEN.

Zugehörige Unterlagen:

Grundriss G 001
Längenschnitt BL 001/002
Leitungsschema Wardenburg - Drohne
Fundamentzeichnung Station Wardenburg
Lageplan KKS und elktrotechn. Anlagen
Materialliste Nr. 7245

REV. NR.	DATUM	KURZBESCHREIBUNG	ERSTELLT	GEPRÜFT	FREIGEG.	DATUM	FREIGABE
00	24.01.2024	Erstelt zur Freigabe	Me/IBNi	Li/IBNi	Li/IBNi		
			Open Grid Europe			GGF. AUFTRAGGEBER	

PROJEKTBEZEICHNUNG: Loop Wardenburg-Drohne (WAD)

VORHABENTRÄGER: OGE

UNTERLAGEN-TITEL: **Lageplan** **Station Wardenburg**

Urheberschutzvermerk nach DIN 34 | Blatt 1 von 1

AUFTRAGGEBER		PROJEKT-IDENTIFIKATION	UNTERLAGEN-NR.	REV.
PROJEKT MANAGER:	Open Grid Europe GmbH	LB-23031		00
PROJEKT LEITER:	Herr Stroetmann			
FACHZUSTÄNDIG:	Herr Sheynin	LTG. NR.: 458/000/000	MAßSTAB: 1:100	

Pfad der gespeicherten Projektdaten : \OGs\33\03_Konstruktion\Leiungsschema\

J:\15851_Projekt\22\084\Planerstellung\CAD\Plaene\SP_Stationsplan\Abgabe\01_Station Wardenburg_Schnittzeichnung_00.dwg

ORIGINAL SIZE A1