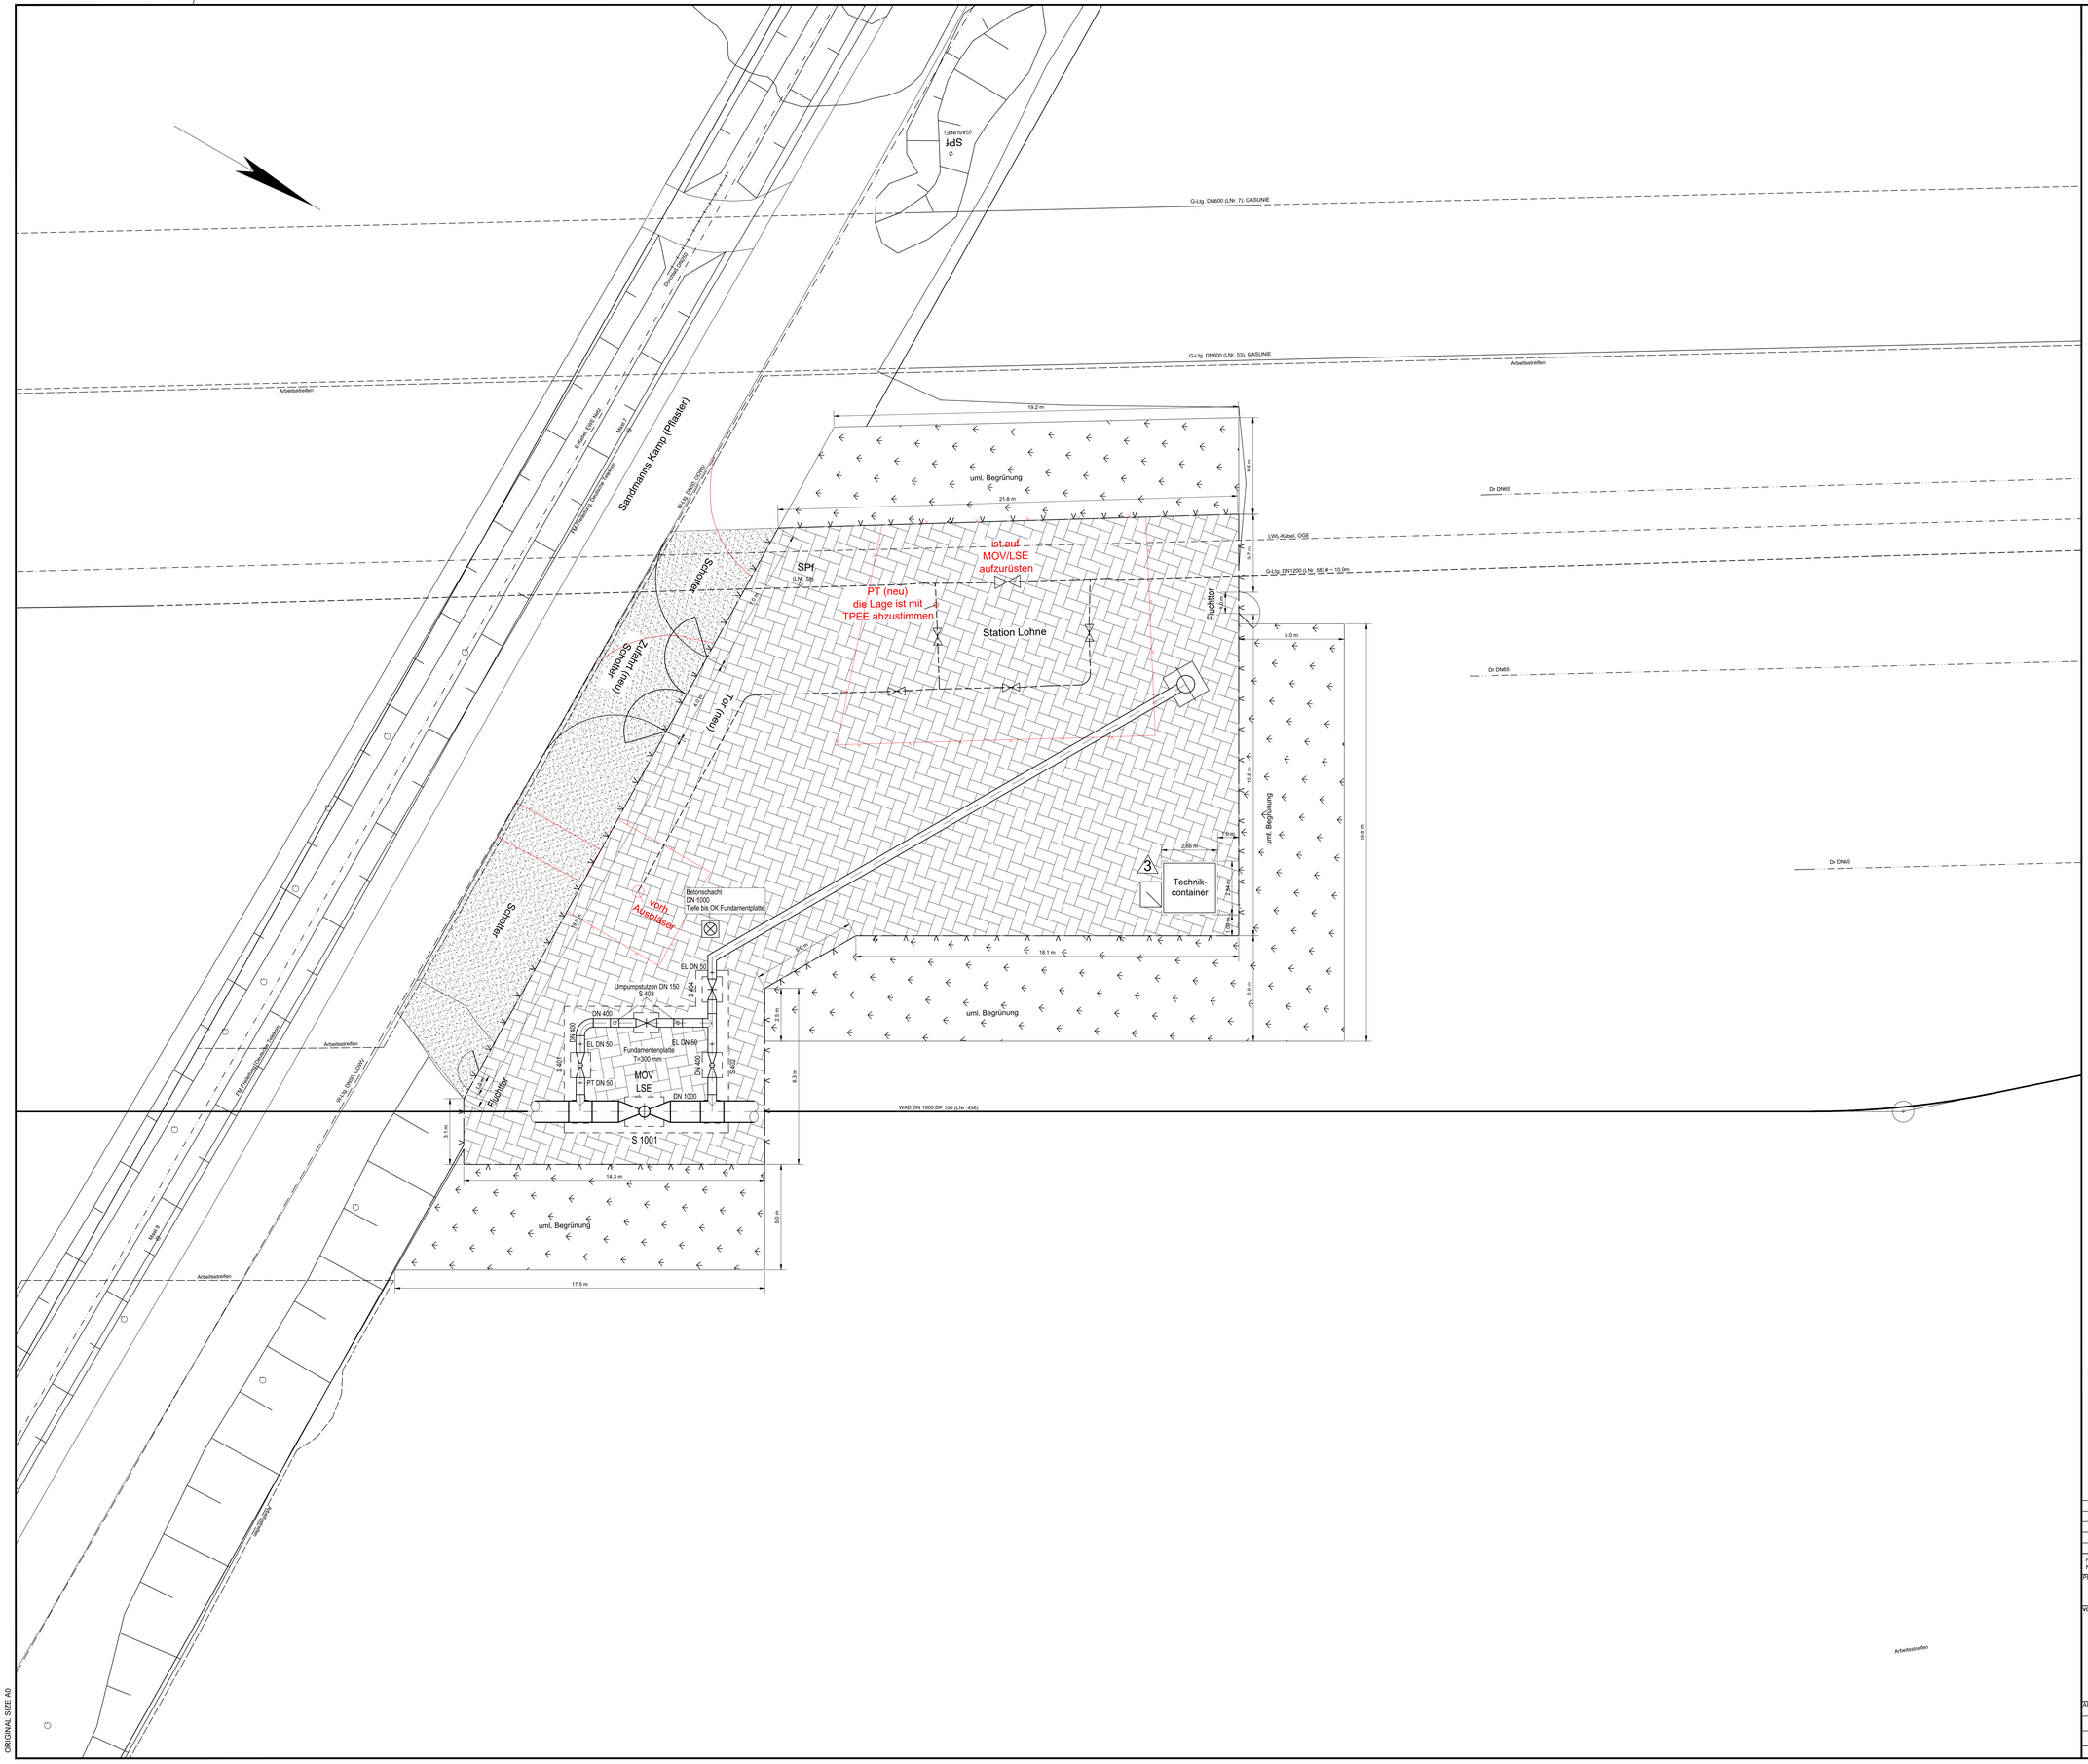

Die nicht gesondert gekennzeichneten Stationsflächen im Bereich der Armaturengruppen sind mit einer Deckschicht aus Schotter der Körnung 11/16 in einer Stärke von 0,05 m auszuführen.
Darunter ist eine Schottertragschicht gemäß ZTVT - SoB-STB 86 mit Körnungen 0/45 in Schichtdicke 30 cm mit nicht Wasser gefährdenden Baustoffen (Kein Recyclingmaterial) einzubauen.
Die Frostschutzschicht soll 40 cm bei einem Untergrund mit einem Verformungsmodul EV2 ≥ 45 MN/m² Unterbau betragen.
Die Einfassung erfolgt mit Rasenkantensteinen in Magerbeton.

Hinweis:

Um die Armaturenverlängerungen und Entlüftungsventile ist mittels Rand-/Begrenzungssteinen die Pflasterfläche ist auf einer Größe von 50x50 cm auszunehmen und anstelle von Pflastersteinen mit runden Kies zu verfüllen.

Ausführung der Armaturenstation mit Absperrung durch Zaun nach GL 267-503.

Bei der Fundamentplatte ist zu berücksichtigen, dass nach Fertigstellung der Fundamentbewehrung jedoch vor der Betonierung der Fundamenterder als Bestandteil des Blitzschutzkonzeptes einzubringen ist.
Rücksprache / Abstimmung mit OGE / TPEE erforderlich. Ansprechpartner ist hier Herr Tröger - mobil +49 171 7601086.

Für die Ausführung der erforderlichen Druckmessung sind die folgenden Planunterlagen zu berücksichtigen :
- Anordnung Druckmessleitung DN 50
- Fundament für Transmitter
- Schematische Darstellung Druckmessung Stationsbau

Zugehörige Unterlagen:

Grundriss G 0174
Längenschnitt BL 0174
Leitungsschema Wardenburg - Drohne
Schnittzeichnung Station Lohne
Fundamentzeichnung Station Lohne
Lageplan KKS und elktrotechn. Anlagen
Materialliste Nr. 7216

REV. NR.	DATUM	KURZBESCHREIBUNG	ERSTELLT	GEPRÜFT	FREIGEG.	DATUM	FREIGABE
02	01.02.2024	Abmessungen vom KSH angepasst	Sheyrin	Schmidt	Stroetm.		
01	23.01.2024	Baulängen von Armaturen angepasst	Sheyrin	Schmidt	Stroetm.		
00	15.09.2023	Erstellt zur Freigabe	Sheyrin	Schmidt	Stroetm.		

Open Grid Europe — GGF. AUFTRAGGEBER

PROJEKTBEZEICHNUNG: Loop Wardenburg-Drohne (WAD)

VORHABENTRÄGER: OGE

UNTERLAGEN-TITEL: **Lageplan**
Station Lohne

Urheberschutzvermerk DIN 34

Blatt 1 von 1

AUFTRAGGEBER		PROJEKT-IDENTIFIKATION	UNTERLAGEN-NR.	REV.
PROJEKT MANAGER:	Open Grid Europe GmbH	LB-23031	OGE-TPL-07-0005-23031	02
PROJEKT LEITER:	Herr Stroetmann			
FACHZUSTÄNDIG:	Herr Sheyrin	LTG. NR.: 458/000/000	MAßSTAB: 1:100	

Pfad der gespeicherten Projektdaten: \OGs\33\03_Konstruktion\Leiungsschema\

ORIGINAL SIZE A0