Fremdleitungen :

TS+M[M] M.NHN[OK] DN[MM]

a) TS 080/1 20,76 D=1,2m 100
Art: W-Ltg. MAT.: unbekannt
BETR.: OGWV

b) TS 080/1 27,93 D=1,2m 100
Art: G-Ltg. MAT.: unbekannt
BETR.: EWE Netz

c) TS 080/1 28,91 D=0,8m unbekannt
Art: FM-Kab. MAT.: unbekannt
BETR.: EWE Netz

d) TS 080/1 29,49 D=0,8m unbekannt
Art: E-Kab. MAT.: unbekannt
BETR.: EWE Netz

e) TS 080/1 48,53 D=0,8m unbekannt
Art: E-Kab. MAT.: unbekannt
BETR.: EWE Netz

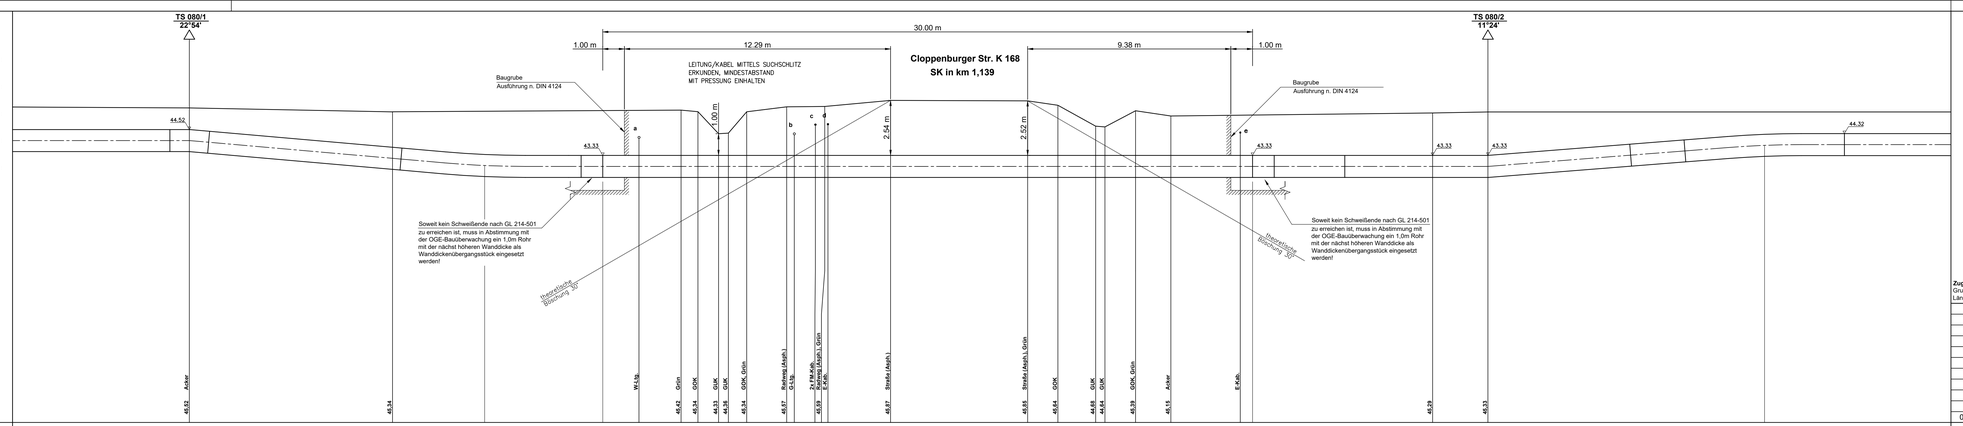

HÖHE ÜBER NHN + 31,00 m

LÄNGE GELÄNDE

BAUTEIL

LÄNGE KONSTRUKTION

Straßenkreuzung nach GL 262-501 Bild 3
30 m Produktenrohr
Bohren/Pressen

SONDERKONSTRUKTION			
BEBAUUNG UNTER 20 M			
ROHR (ABM., MAT. ISOL.)	DN1000, (1016.0 x 16.9 mm) L 485 ME, S=1,6; PE-Isol.	DN1000, (1016.0 x 19.5 mm) L 485 ME, S=1,86; PE/G9K-Isol.	DN1000, (1016.0 x 16.9 mm) L 485 ME, S=1,6; PE-Isol.
MINDESTDECKUNG AUF ROHR / BAUTEIL [M]	1.00	1.53 (1,5 x DA)	1.00
ELASTISCHER BIEGERADIUS [M]	700 m nach DVGW G463		700 m nach DVGW G463
BETONREITER GL 264-501 [STÜCK, ABSTAND]			
KABELSCHUTZROHR [ABM., MAT.]	3x KSR DA50 x 4,6 PEHD	3x KSR DA50 x 4,6 PEHD (bei Bedarf im Schutzrohr DA160 x 14,6 o. gleichwertig)	3x KSR DA50 x 4,6 PEHD

Weitere Fremdleitungen :

TS+M[M] M.NHN[OK] DN[MM]

Zugehörige Unterlagen:
Grundriss Blatt G 080
Längenschnitt Blatt L 080/081

Konstruktionshinweise :

Bei nicht besonders bezeichneten Trassenknicken und Höhensprüngen ist die Leitung elastisch nach DVGW G 463 o. mittels Baustellenkrümmer nach RN 241-111 zu verlegen.

Bei nicht besonders gekennzeichneten Kreuzungen von Straßen und Wegen beträgt die Mindestdeckung 1,0 m.

Für die Hauptdruckprüfung Rohrgraben vollständig verfüllen.

Vorh. Leitungen und Kabel mittels Suchschlitz erkunden, Mindestabstand bei Leitungen von 0,5 m und Kabeln von 0,2 m einhalten.

Die genaue Lage der Markierungsscheiben ist mit der örtlichen Bauleitung abzustimmen.

Vor Beginn der Arbeiten ist die Open Grid Europe, Abteilung TBZK, Frau Acht Tel.: 0201 3642 18062 o. mob. 0172-6993308 zu informieren.

Falls durch Neigung und Bodenart erforderlich, Hangsicherung / Grabensicherung nach RN 268-029 vorsehen.

Falls erforderlich, Freispülsicherung in Abhängigkeit von der Bodenart nach KN 268-005 vorsehen.

———> Förderrichtung

Legende:
EKR = Elastischer Krümmer / Bogen
BKR = Baustellenkrümmer
WKR = Werkskrümmer
SKR = Schnittkrümmer
MRA/MRE = Mantelrohranfang / Ende
PPA/PPE = Produktenrohr Pressen/Bohren Anfang/Ende
PEA/PEE = Produktenrohr gerade einlegen Anfang/Ende
BRA/BRE = Betonreiteranfang / Ende
L = Abstand Centerline (M)

REV. NR.	DATUM	KURZBESCHREIBUNG	ERSTELLT	GEPRÜFT	FREIGEG.	DATUM	FREIGABE
00	01/2024	Erstellung	SK/VBG	Sheynin	Schmidt		
		Auftragnehmer					Open Grid Europe

TRASSIERUNGSMESSUNG (ANGABE ERFOLGT DURCH DAS VERMESSUNGSBÜRO)				LEITUNGSDATEN:	LÄNGENANGABEN:
VB Kroll	00	01.06.2023	AM	NENNDRUCK DP : 100 BAR	TRASS. LÄNGE : 000,00 M
ING.-BÜRO	REVISION	DATUM	SACHBEARB.	NENNWEITE DN : 1000	ROHRLÄNGE : 000,00 M

PROJEKTBEZEICHNUNG

Leitung Wardenburg - Drohne (WAD)

UNTERLAGEN-TITEL

Sonderlängenschnitt Blatt SL 080
- Cloppenburger Straße K 168 -

AUFTRAGGEBER			
PROJEKT MANAGER:	Open Grid Europe GmbH		
PROJEKT-LEITER:	Herr Stroetmann	PROJECT-IDENTIFIKATION	UNTERLAGEN-NR. / REV.
FACHZUSTANDIG:	Herr Sheynin	LB-23031	- / 00
MATERIALLISTE NR.:	7216	LTG. NR.: 459/000/000	MAßSTAB: 1:100

Pfad der gespeicherten Projektdaten :