Fremdleitungen :

TS+M[M] M.NHN[OK] DN[MM]

a) TS 126/2 12,99 D=1,2m 600
Art: G-Ltg. MAT.: unbekannt
BETR.: GASUNIE

b) TS 126/2 19,75 D=1,2m 600
Art: G-Ltg. MAT.: unbekannt
BETR.: GASUNIE

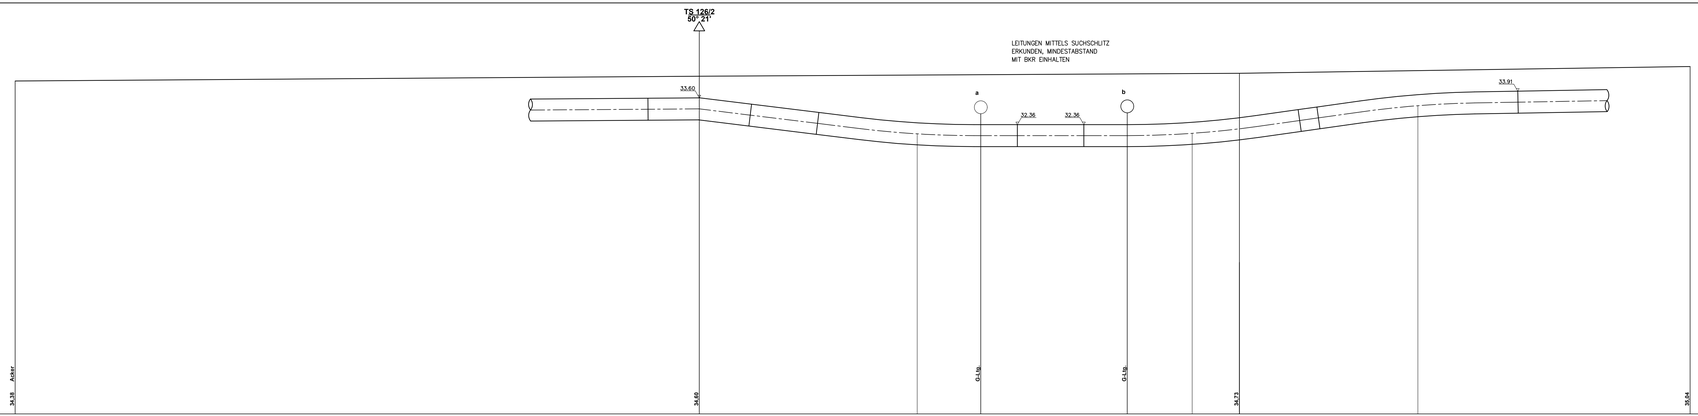

SONDERKONSTRUKTION
BEBAUUNG UNTER 20 M
ROHR (ABM., MAT. ISOL.) DN1000, (1016.0 x 16.9 mm) L 485 ME, S=1,6; PE-Isol.
MINDESTDECKUNG AUF ROHR / BAUTEIL [M] 1,00
ELASTISCHER BIEGERADIUS [M] 700 m nach DVGW G463
BETONREITER GL 264-501 [STÜCK, ABSTAND]
KABELSCHUTZROHR [ABM, MAT.] 3x KSR DA50 x 4,6 PEHD

Weitere Fremdleitungen :

TS+M[M] M.NHN[OK] DN[MM]

Zugehörige Unterlagen:
Grundriss Blatt G 126
Längenschnitt Blatt L125/126

Konstruktionshinweise :

Bei nicht besonders bezeichneten Trassenknicken und Höhensprüngen ist die Leitung elastisch nach DVGW G 463 o. mittels Baustellenkrümmer nach RN 241-111 zu verlegen.

Bei nicht besonders gekennzeichneten Kreuzungen von Straßen und Wegen beträgt die Mindestdeckung 1,0 m.

Für die Hauptdruckprüfung Rohrgraben vollständig verfüllen.

Vorh. Leitungen und Kabel mittels Suchschlitz erkunden, Mindestabstand bei Leitungen von 0,5 m und Kabeln von 0,2 m einhalten.

Die genaue Lage der Markierungsscheiben ist mit der örtlichen Bauleitung abzustimmen.

Vor Beginn der Arbeiten ist die Open Grid Europe, Abteilung TBZK, Frau Acht Tel.: 0201 3642 18062 o. mob. 0172-6959308 zu informieren.

Falls durch Neigung und Bodenart erforderlich, Hangsicherung / Grabensicherung nach RN 268-029 vorsehen.

Falls erforderlich, Freispülsicherung in Abhängigkeit von der Bodenart nach KN 268-005 vorsehen.

———> Förderrichtung.

Legende:
EKR = Elastischer Krümmer / Bogen
BKR = Baustellenkrümmer
WKR = Werkskrümmer
SKR = Schnittkrümmer
MRA/MRE = Mantelrohranfang / Ende
PPA/PPE = Produktenrohr Pressen/Bohren Anfang/Ende
PEA/PEE = Produktenrohr gerade einlegen Anfang/Ende
BRA/BRE = Betonreiteranfang / Ende
L = Abstand Centerline (M)

REV. NR.	DATUM	KURZBESCHREIBUNG	ERSTELLT	GEPRÜFT	FREIGEG.	DATUM	FREIGABE
00	03/2024	Erstellung	SK/VBG	Sheynin	Schmidt		

Auftragnehmer: Open Grid Europe

TRASSIERUNGSMESSUNG (ANGABE ERFOLGT DURCH DAS VERMESSUNGSBÜRO)

VB Kroll		00	19.01.2024	PH
ING.-BÜRO	REVISION	DATUM	SACHBEARB.	

LEITUNGSDATEN
NENNDRUCK DP : 100 **BAR**
NENNWEITE DN : 1000

LÄNGENANGABEN
TRASS. LÄNGE : 000,00 M
ROHRLÄNGE : 000,00 M

OGE

AUFTRAGGEBER
PROJEKT MANAGER: Open Grid Europe GmbH
PROJEKT-LEITER: Herr Stroetmann
FACHZUSTANDIG.: Herr Sheynin
MATERIALLISTE NR.: 7216

PROJEKTBEZEICHNUNG
Leitung Wardenburg - Drohne (WAD)

UNTERLAGEN-TITEL
Sonderlängenschnitt Blatt SL 126
- Kreuzung Leitungsbündel -

PROJEKT-IDENTIFIKATION	UNTERLAGEN-NR.	REV.
LB-23031	-	00

LTG. NR.: 459/000/000 MAßSTAB: 1:100

Pfad der gespeicherten Projektdaten :