Fremdleitungen :

	TS+M[M]	M.NHN[OK]	DN[MM]	
a) TS 178/2 Art: Kanal BETR.: OGWV	38,88	D=1,2m	100 MAT.: unbekannt	
b) TS 178/2 Art: FM-Kabel BETR.: Vodafone Deutschland GmbH	51,38	D=0,8m	unbekannt MAT.: unbekannt	
c) TS 178/2 Art: FM-Kabel BETR.: Deutsche Telekom AG	51,51	D=0,8m	unbekannt MAT.: unbekannt	

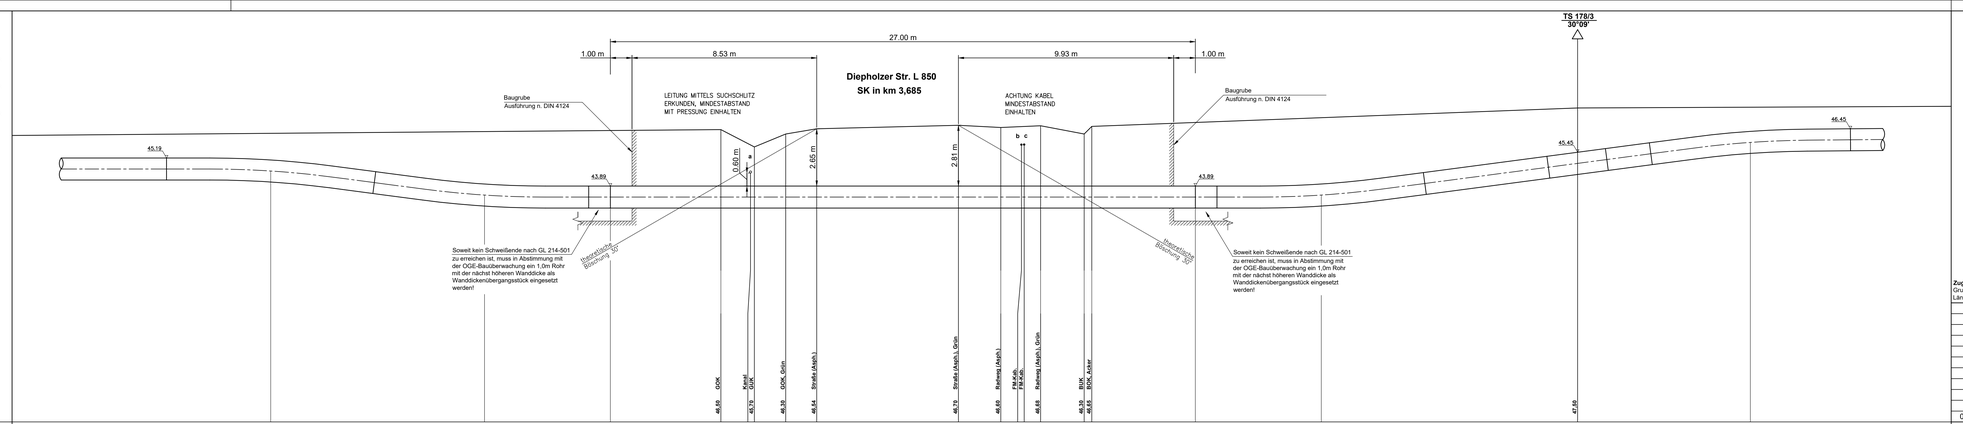

HÖHE ÜBER NHN + 33.00 m

LÄNGE GELÄNDE

BAUTEIL

LÄNGE KONSTRUKTION

14.73 BKR 7°/0°
28.60 BKR 7°/0°
13.41 PPA
58.41 PPE
64.02 BKR 7°/0°
77.65 WKR 30°/0°
7.87 BKR 7°/0°

SONDERKONSTRUKTION

BEBAUUNG UNTER 20 M			
ROHR (ABM., MAT. /SOL.)	DN1000, (1016.0 x 16.9 mm) L 485 ME, S=1,6; PE-Isol.	DN1000, (1016.0 x 19.5 mm) L 485 ME, S=1,86; PE/GfK-Isol.	DN1000, (1016.0 x 16.9 mm) L 485 ME, S=1,6; PE-Isol.
MINDESTDECKUNG AUF ROHR / BAUTEIL [M]	1.00	1.53 (1,5 x DA)	1.00
ELASTISCHER BIEGERADIUS [M]	700 m nach DVGW G463		700 m nach DVGW G463
BETONREITER GL 264-501 [STÜCK, ABSTAND]			
KABELSCHUTZROHR [ABM, MAT.]	3x KSR DA50 x 4,6 PEHD	3x KSR DA50 x 4,6 PEHD (bei Bedarf im Schutzrohr DA160 x 14,6 o. gleichwertig)	3x KSR DA50 x 4,6 PEHD

Straßenkreuzung nach GL 262-501 Bild 3
27 m Produktenrohr
Bohren/Pressen

Weitere Fremdleitungen :

TS+M[M]	M.NHN[OK]	DN[MM]

Zugehörige Unterlagen:
Grundriss Blatt G 178
Längenschnitt Blatt L 177/178

Konstruktionshinweise :

Bei nicht besonders bezeichneten Trassenknicken und Höhensprüngen ist die Leitung elastisch nach DVGW G 463 o. mittels Baustellenkrümmer nach RN 241-111 zu verlegen.

Bei nicht besonders gekennzeichneten Kreuzungen von Straßen und Wegen beträgt die Mindestdeckung 1,0 m.

Für die Hauptdruckprüfung Rohrgraben vollständig verfüllen.

Vorh. Leitungen und Kabel mittels Suchschlitz erkunden, Mindestabstand bei Leitungen von 0,5 m und Kabeln von 0,2 m einhalten.

Die genaue Lage der Markierungsscheiben ist mit der örtlichen Bauleitung abzustimmen.

Vor Beginn der Arbeiten ist die Open Grid Europe, Abteilung TBZK, Frau Acht Tel.: 0201 3642 18062 o. mob. 0172-6959308 zu informieren.

Falls durch Neigung und Bodenart erforderlich, Hangsicherung / Grabensicherung nach RN 268-029 vorsehen.

Falls erforderlich, Freispülsicherung in Abhängigkeit von der Bodenart nach KN 268-005 vorsehen.

———> Förderrichtung.

Legende:
EKR = Elastischer Krümmer / Bogen
BKR = Baustellenkrümmer
WKR = Werkskrümmer
SKR = Schnittkrümmer
MRA/MRE = Mantelrohranfang / Ende
PPA/PPE = Produktenrohr Pressen/Bohren Anfang/Ende
PEA/PEE = Produktenrohr gerade einlegen Anfang/Ende
BRA/BRE = Betonreiteranfang / Ende
L = Abstand Centerline (M)

REV. NR.	DATUM	KURZBESCHREIBUNG	ERSTELLT	GEPRÜFT	FREIGEG.	DATUM	FREIGABE
00	02/2024	Erstellung	SK/VBG	Sheynin	Schmidt		
		Auftragnehmer			Open Grid Europe		

TRASSIERUNGSMESSUNG (ANGABE ERFOLGT DURCH DAS VERMESSUNGSBÜRO)

VB Kroll	00	11.09.2023	AK
ING.-BÜRO	REVISION	DATUM	SACHBEARB.

LEITUNGSDATEN / LÄNGENANGABEN
NENNDRUCK DP : 100 BAR
NENNWEITE DN : 1000
TRASS. LÄNGE : 000,00 M
ROHRLÄNGE : 000,00 M

PROJEKTBEZEICHNUNG
Leitung Wardenburg - Drohne (WAD)

UNTERLAGEN-TITEL
Sonderlängenschnitt Blatt SL 178/2
- L 850 Diepholzer Straße -

AUFTRAGGEBER
PROJEKT MANAGER: Open Grid Europe GmbH
PROJEKT-LEITER: Herr Stroetmann
FACHZUSTÄNDIG: Herr Sheynin
MATERIALLISTE NR.: 7216

PROJEKT-/IDENTIFIKATION	UNTERLAGEN-NR.	REV.
LB-23031	-	00

LTG. NR.: 459/000/000 MAßSTAB: 1:100

Pfad der gespeicherten Projektdaten :