Fremdleitungen :

TS+M[M] M.NHN[OK] DN[MM]

a) TS 206/2 36,12 D=1,0m 100
Art: Drainage MAT.: unbekannt
BETR.: unbekannt

b) TS 206/2 57,57 D=0,8m unbekannt
Art: FM-Kab. MAT.: unbekannt
BETR.: Deutsche Telekom AG

c) TS 206/2 65,76 D=1,2m 100
Art: W-Ltg. MAT.: unbekannt
BETR.: OOWV

d) TS 206/2 66,12 D=1,2m 100
Art: G-Ltg. MAT.: unbekannt
BETR.: EWE Netz

e) TS 206/2 66,49 D=0,8m unbekannt
Art: FM-Kab. MAT.: unbekannt
BETR.: Deutsche Telekom AG

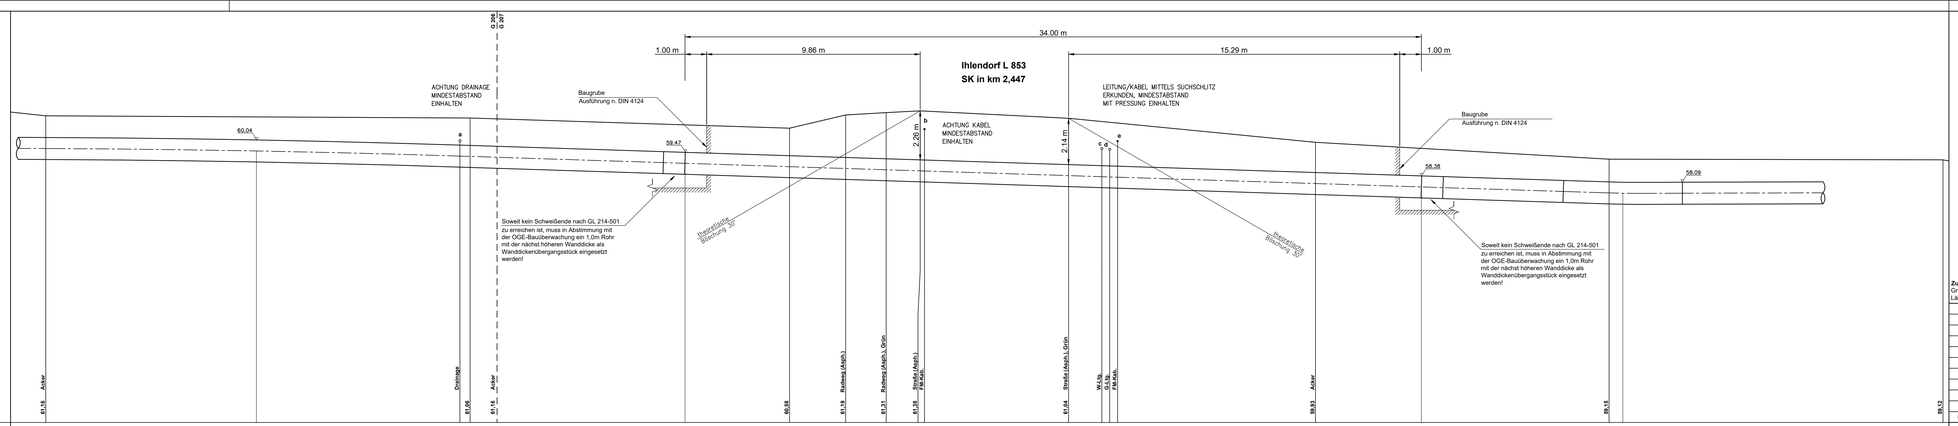

Weitere Fremdleitungen :

TS+M[M] M.NHN[OK] DN[MM]

Zugehörige Unterlagen:
Grundriss Blatt G 207
Längenschnitt Blatt L 206/207

Konstruktionshinweise :

Bei nicht besonders bezeichneten Trassenknicken und Höhensprüngen ist die Leitung elastisch nach DVGW G 463 o. mittels Baustellenkrümmer nach RN 241-111 zu verlegen.

Bei nicht besonders gekennzeichneten Kreuzungen von Straßen und Wegen beträgt die Mindestüberdeckung 1,0 m.

Für die Hauptdruckprüfung Rohrgraben vollständig verfüllen.

Vorh. Leitungen und Kabel mittels Suchschlitz erkunden, Mindestabstand bei Leitungen von 0,5 m und Kabeln von 0,2 m einhalten.

Die genaue Lage der Markierungsscheiben ist mit der örtlichen Bauleitung abzustimmen.

Vor Beginn der Arbeiten ist die Open Grid Europe, Abteilung TBZK, Frau Acht Tel.: 0201 3642 18062 o. mob. 0172-6695308 zu informieren.

Falls durch Neigung und Bodenart erforderlich, Hangsicherung / Grabensicherung nach RN 268-029 vorsehen.

Falls erforderlich, Freispülsicherung in Abhängigkeit von der Bodenart nach KN 268-005 vorsehen.

———> Förderrichtung

Legende:
EKR = Elastischer Krümmer / Bogen
BKR = Baustellenkrümmer
WKR = Werkskrümmer
SKR = Schnittkrümmer
MRA/MRE = Mantelrohranfang / Ende
PPA/PPE = Produktenrohr Pressen/Bohren Anfang/Ende
PEA/PEE = Produktenrohr gerade einlegen Anfang/Ende
BRA/BRE = Betonreiteranfang / Ende
L = Abstand Centerline (M)

REV. NR.	DATUM	KURZBESCHREIBUNG	ERSTELLT	GEPRÜFT	FREIGEG.	DATUM	FREIGABE
00	01/2024	Erstellung	SK/VBG	Sheynin	Schmidt		

Auftragnehmer: Open Grid Europe

TRASSIERUNGSMESSUNG (ANGABE ERFOLGT DURCH DAS VERMESSUNGSBÜRO)

ING.-BÜRO	REVISION	DATUM	SACHBEARB.
VB Kroll	00	27.06.2023	AM

LEITUNGSDATEN
NENNDRUCK DP : 100 BAR
NENNWEITE DN : 1000

LÄNGENANGABEN
TRASS. LÄNGE : 000,00 M
ROHRLÄNGE : 000,00 M

PROJEKTBEZEICHNUNG
Leitung Wardenburg - Drohne (WAD)

UNTERLAGEN-TITEL
Sonderlängenschnitt Blatt SL 207
- Ihlendorf L 853 -

AUFTRAGGEBER
PROJEKT MANAGER: Open Grid Europe GmbH
PROJEKT LEITER: Herr Stroetmann
FACHZUSTÄNDIG: Herr Sheynin
MATERIALLISTE NR.: 7216

PROJEKT-IDENTIFIKATION	UNTERLAGEN-NR.	REV.
LB-23031	-	00

LTG. NR.: 459/000/000 MAßSTAB : 1:100

Pfad der gespeicherten Projektdaten :

HÖHE ÜBER NHN + 47,00 m

LÄNGE GELÄNDE

BAUTEIL

LÄNGE KONSTRUKTION

SONDERKONSTRUKTION

Straßenkreuzung nach GL 262-501 Bild 1
34 m Produktenrohr
Bohren/Pressen

BEBAUUNG UNTER 20 M			
ROHR (ABM., MAT. ISOL.)	DN1000, (1016.0 x 16.9 mm) L 485 ME, S=1,6; PE-Isol.	DN1000, (1016.0 x 19.5 mm) L 485 ME, S=1,86; PE/GfK-Isol.	DN1000, (1016.0 x 16.9 mm) L 485 ME, S=1,6; PE-Isol.
MINDESTDECKUNG AUF ROHR / BAUTEIL [M]	1.00	1.53 (1,5 x DA)	1.00
ELASTISCHER BIEGERADIUS [M]	700 m nach DVGW G463	-	700 m nach DVGW G463
BETONREITER GL 264-501 [STÜCK, ABSTAND]	-	-	-
KABELSCHUTZROHR [ABM., MAT.]	3x KSR DA50 x 4,6 PEHD	3x KSR DA50 x 4,6 PEHD (bei Bedarf im Schutzrohr DA160 x 14,6 o. gleichwertig)	3x KSR DA50 x 4,6 PEHD