Querschnitt M 1 : 100

mit Widerlageransicht

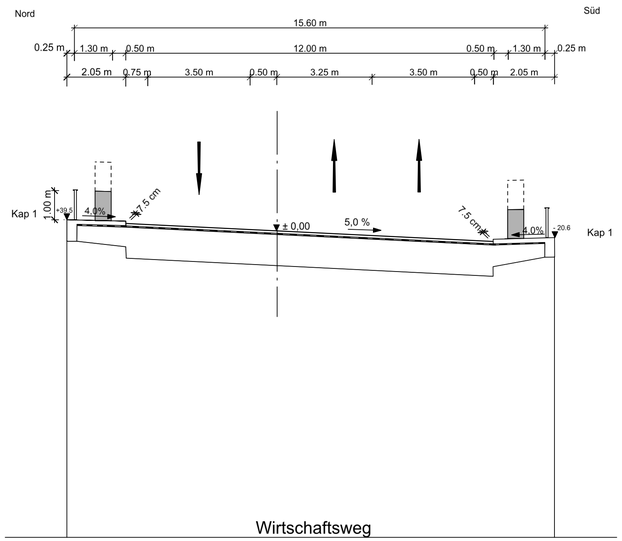

Grundriss M 1 : 500

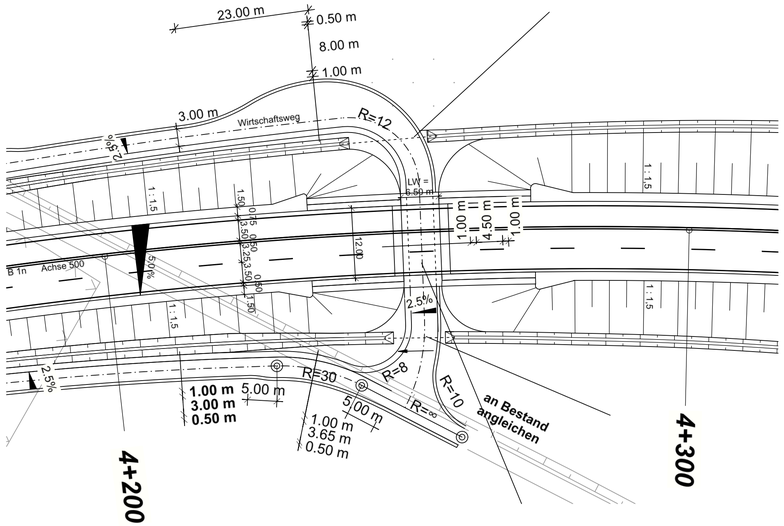

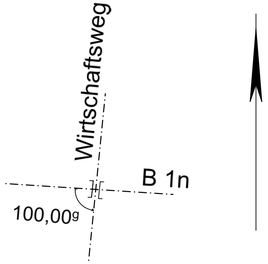

Bauwerk 6

Brücke im Zuge der B 1n über einen Wirtschaftsweg

B 1n - Bau-km	**4+254,190**
Kreuzungswinkel	**100,000^{g}**
LW	**6,50 m**
LH	**≥ 4,50 m**
Breite zw. d. Gel	**15,60 m**
Bauhöhe	**0,68 m**
Br. Klasse nach DIN FB 101	

Satzungsgemäß ausgelegen

in der Zeit vom _____

bis _____ (einschließlich)

in der Gemeinde _____

_____

Zeit und Ort der Auslegung sind rechtzeitig vor Beginn der Auslegung ortsüblich bekannt gemacht worden.

Gemeinde: _____

(Dienstsiegel)

(Unterschrift)

nts Ingenieurgesellschaft mbH

Hansestraße 63 | 48165 Münster
T 02501 2760 0 | F 02501 2760 33
info@nts-plan.de | www.nts-plan.de

nts Ingenieurgesellschaft

	Datum	Name
bearbeitet	20.03.2024	Toporowski
gezeichnet	20.03.2024	Toporowski
geprüft :	20.03.2024	Niederwemmer

Regionalniederlassung Sauerland-Hochstift
AS Paderborn
Am Rippinger Weg 2, 33098 Paderborn

Straßen.NRW
Landesbetrieb Straßenbau Nordrhein-Westfalen

Projekt-Nr.
08-0001

FESTSTELLUNGSENTWURF

Landesbetrieb Straßenbau Nordrhein-Westfalen

Straße: B 1n Station: 0,235 - 0,985

PROJIS-Nr.:

Unterlage / Blatt-Nr.: 15 / 6
Bauwerksskizze
Bauwerk 6

Maßstab: 1 : 50

B 1n Neubau der
Ortsumgehung Salzkotten
Bau-km 0+000 - 6+180,000

Aufgestellt
Paderborn, den 15.10.2024

Der Leiter der
Regionalniederlassung Sauerland-Hochstift
i.A.

gez. Voigtländer