

**UVP-Bericht zum Neubau der K33n
Anschlussstelle Dormagen-Delrath an der BAB A57**

Deckblatt 3

**MENSCHEN, KULTURELLES ERBE UND SONSTIGE
SACHGÜTER**

Verbindliche Festsetzungen

Geltungsbereiche von Satzungen gem. §§ 9, 34, 35 BauGB

Bestand

Wohnen und Arbeiten

- Wohnbauflächen
- geplante Wohnbauflächen
- Einzelhaus (abgleichen mit Lärmgutachten)
- gewerbliche Baufläche
- geplante gewerbliche Baufläche

Erholen

Siedlungsnaher Freiraum mit Bedeutung für die wohnungsnaher Feierabenderholung

- Freiraum mit besonderer Erholungsbedeutung
- als Rad- und Wanderweg geeignete Wegeverbindung

Ausgewiesene Freizeiteinrichtungen

- Vereinsgelände Hundedressurplatz
- private Freizeiteinrichtung Pferdestall

KULTURGÜTER UND SONSTIGE SACHGÜTER

Verbindliche Festsetzungen

nicht innerhalb des Untersuchungsraumes vorhanden

Bestand

- archäologische Verdachtsfläche (Fundstellen mit Erwartungszonen)

VORBELASTUNGEN

Emissions-/Immissionsbedingte Vorbelastungen

- linearer Emittent
- sonstige Vorbelastungen
- Störfallbetrieb


WIRKUNGEN UND WIRKZONEN

STRASSENANLAGE VARIANTE 1/ VARIANTE 1.1

BRÜCKENBAUWERK

SONSTIGE PLANZEICHEN

Grenze des Untersuchungsraumes

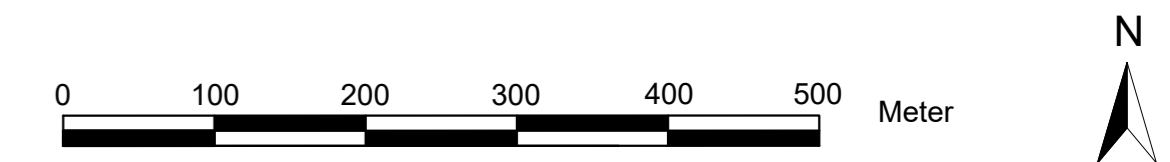

Deckblatt 3

	SCHWARZE UND PARTNER LANDSCHAFTSARCHITECTEN mbH		Datum	Zeichen
	PARTNER: PETER SCHWARZE, HANSPETER TIEFENBACH, EDWARD GEHROGUES VIA: ANW. UND DÖB. RUF. 02151 36585-29 FAX: 02151 36585-29 WWW.SCHWARZEUNDPARTNER.DE E-MAIL: SCHWARZEUNDPARTNER@T-ONLINE.DE		bearbeitet	10-11/2018 EG
			gezeichnet	11/2018 KL
		nach/geprüft	09.11.2018 PS	

Weber, Ludwig, Galhoff & Partner
BiologInnen
Ewaldstraße 14, 44789 Bochum

Blumentalstraße 147a
47798 Krefeld
Tel.: 02151 / 36585-0
Fax: 02151 / 36585-29
e-mail: post@angenvoort-b Barth.de

Proj.Nr.: 17.51
Bearb.:
gez.:
gepr.:

Datum	Name	Änderung	Index
03/21	Geh	Feuerwehrrufahrt Siemensstraße	

Tiefbauamt
41515 Grevenbroich, Schloßstraße 20
Tel.: 02181 - 601 6600
Fax.: 02181 - 601 6699
eMail: tiefbauamt@rhein-kreis-neuss.de

Haltnahme: Neubau der Anschlussstelle Dormagen-Delrath an der A57		Untertage Nr.: 19.1b	Blatt Nr.: 1
Feststellungsentwurf		Blattgröße (cm): 100,0 x 53,0	
Lageplan „Menschen, Kulturelles Erbe, Sachgüter“		BAB - km: 101+715	Maßstab: 1 : 5000
Datum:	Bearbeiter:	gezeichnet:	geprüft:
			Vermerk
Aufgestellt: Genehmigt, den: 20.01.2022			
Pfad:			

