


Flur 3

Maßstab 1 : 1500

Gemarkung Fürstenberg

Flur 4

Flur 43

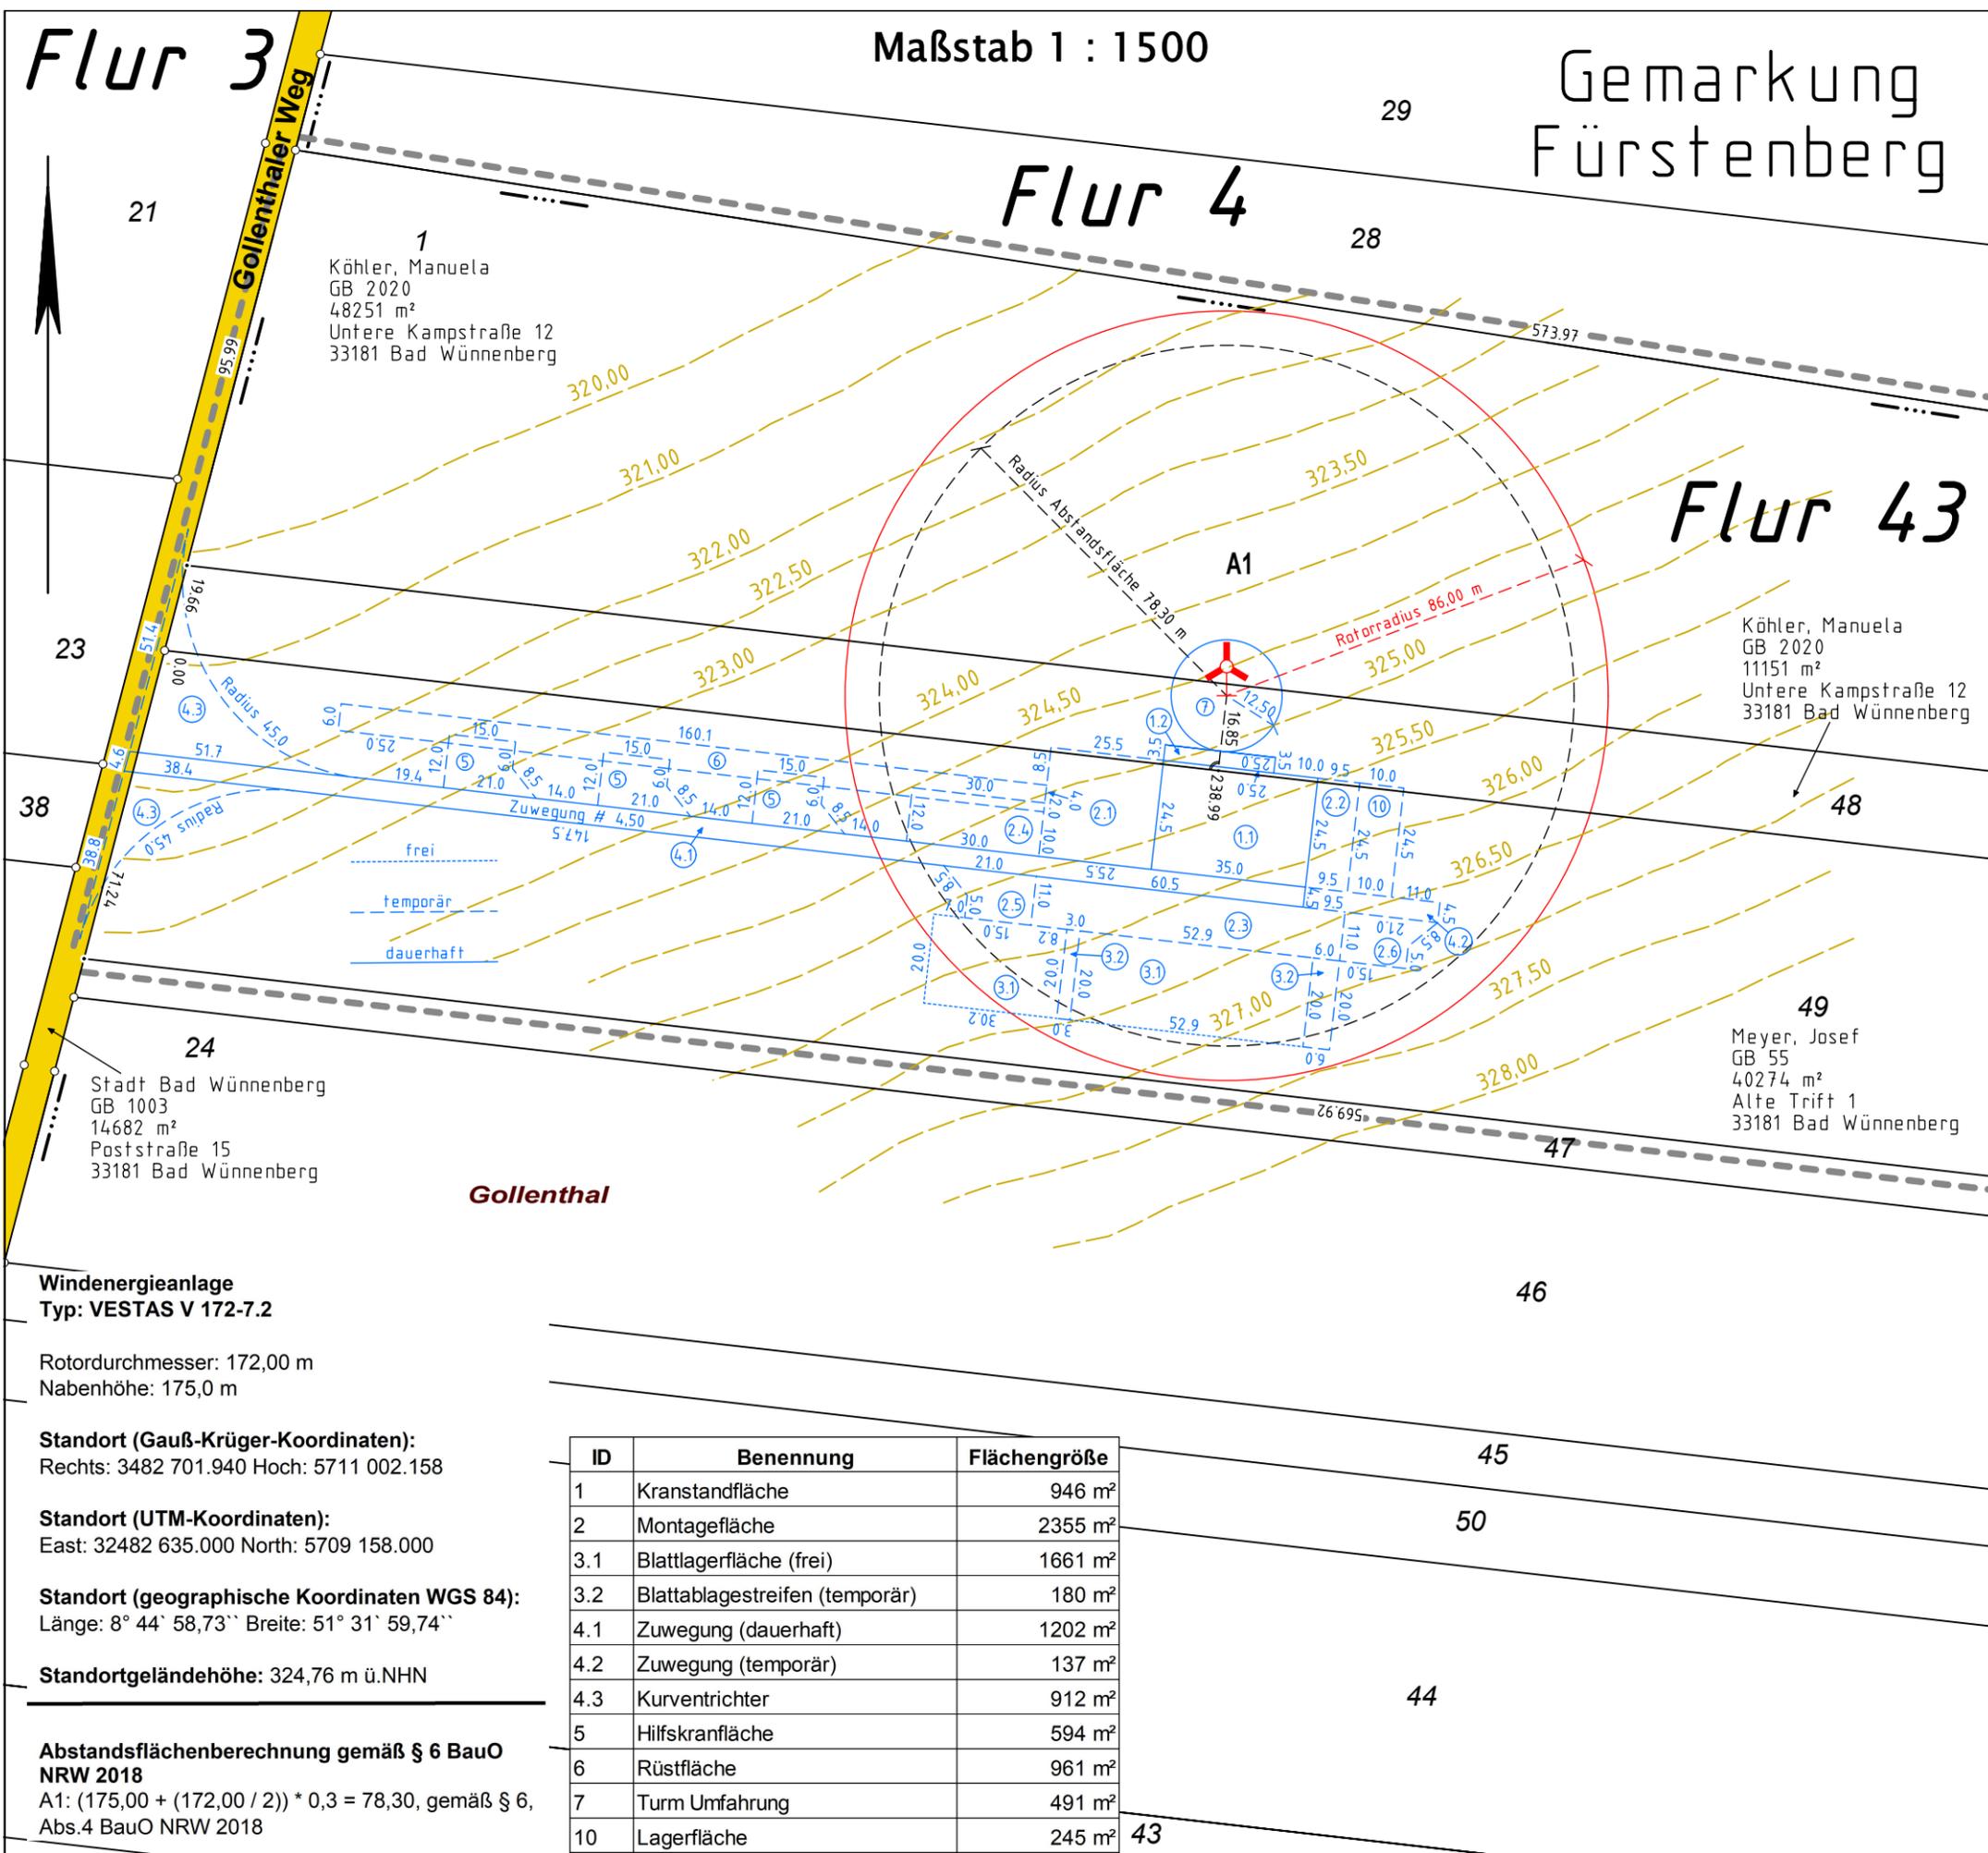

1
Köhler, Manuela
GB 2020
48251 m²
Untere Kampstraße 12
33181 Bad Wünnenberg

Köhler, Manuela
GB 2020
11151 m²
Untere Kampstraße 12
33181 Bad Wünnenberg

24
Stadt Bad Wünnenberg
GB 1003
14682 m²
Poststraße 15
33181 Bad Wünnenberg

49
Meyer, Josef
GB 55
40274 m²
Alte Trift 1
33181 Bad Wünnenberg

Windenergieanlage
Typ: VESTAS V 172-7.2

Rotordurchmesser: 172,00 m
Nabenhöhe: 175,0 m

Standort (Gauß-Krüger-Koordinaten):
Rechts: 3482 701.940 Hoch: 5711 002.158

Standort (UTM-Koordinaten):
East: 32482 635.000 North: 5709 158.000

Standort (geographische Koordinaten WGS 84):
Länge: 8° 44' 58,73" Breite: 51° 31' 59,74"

Standortgeländehöhe: 324,76 m ü.NHN

Abstandsflächenberechnung gemäß § 6 BauO NRW 2018
A1: $(175,00 + (172,00 / 2)) * 0,3 = 78,30$, gemäß § 6, Abs.4 BauO NRW 2018

ID	Benennung	Flächengröße
1	Kranstandfläche	946 m ²
2	Montagefläche	2355 m ²
3.1	Blattlagerfläche (frei)	1661 m ²
3.2	Blattablagestreifen (temporär)	180 m ²
4.1	Zuwegung (dauerhaft)	1202 m ²
4.2	Zuwegung (temporär)	137 m ²
4.3	Kurventrichter	912 m ²
5	Hilfskranfläche	594 m ²
6	Rüstfläche	961 m ²
7	Turm Umfahrung	491 m ²
10	Lagerfläche	245 m ²

Gabriele Meyer
Dipl. Ing. (TU)
Öffentlich bestellte
Vermessungsingenieurin



Brandenburger Straße 12
33803 Steinhagen
Telefon 0 52 04/800 420

meyer@meyer-vermessung.de
www.meyer-vermessung.de

Amtlicher Lageplan zum Bauantrag

Bauvorhaben:
Errichtung und Betrieb einer
Windenergieanlage des Typs VESTAS V 172-
7.2, 175 m Nabenhöhe (WEA 5)

Bauort:
Kreis: Paderborn
Gemeinde: Bad Wünnenberg
Gemarkung: Fürstenberg
Flur: 43
Flurstücke: 1, 48, 49
Lagebezeichnung: Gollenthaler Weg

Bauwillige/r:
energieplan
Ost West

Energieplan Ost West GmbH & Co. KG
Graf-Zeppelin-Straße 69
33181 Bad Wünnenberg

Der Lageplan wurde aufgrund amtlicher
Unterlagen erstellt. Die Richtigkeit des geltenden
Planungsrechtes wird gewährleistet.

Es wird keine Gewähr dafür übernommen, dass
gegebenenfalls Flächen auf dem Baugrundstück
mit grundbuchlich gesicherten Dienstbarkeiten zu
Gunsten der Träger von Hochspannungs-
leitungen und unterirdischen Leitungen für die
Versorgung mit Elektrizität, Gas, Wärme und
Wasser belegt sind.

Dem Projekteintrag liegen die Bauzeichnungen
der Energieplan Ost West GmbH & Co. KG, Bad
Wünnenberg, zugrunde.

Die Darstellung entspricht den geltenden
Zeichenvorschriften für Katasterkarten und
Vermessungsrisse, der Bauprüfverordnung
- BauPrüfVO - v. 23.01.2006 sowie der
Planzeichenverordnung - PlanzV- v. 18.12.1990.

Steinhagen, den 14.08.2024