
Darstellung des Auslaufbauwerks Rheinwassertransportleitung nur nachrichtlich.
Darstellung des Zielwaserspiegels unter Berücksichtigung prognostizierter Setzungen.

Legende:

- Zielwasserspiegel des Tagebausees (+65 mNHN)
- Einleitung mit Be- bzw. Entlüftung
- Zaun mit Tor
- Gelände Einschnitt
- Gelände Auftrag
- Asphalttragdeckschicht
- hydraulisch gebundene Trag-Deckschicht
- Verschneidungslinie Erosionssicherung-Tagebau
- Gabionen
- Steinwurf
- Nordrandweg (nachrichtlich)
- Detail Böschung Nr. 1
- Detail Böschung Nr. 2
- Detail Böschung Nr. 3
- Detail Berme Nr. 1
- Detail Berme Nr. 2
- Detail Krone Nr. 1
- Detail Krone Nr. 2

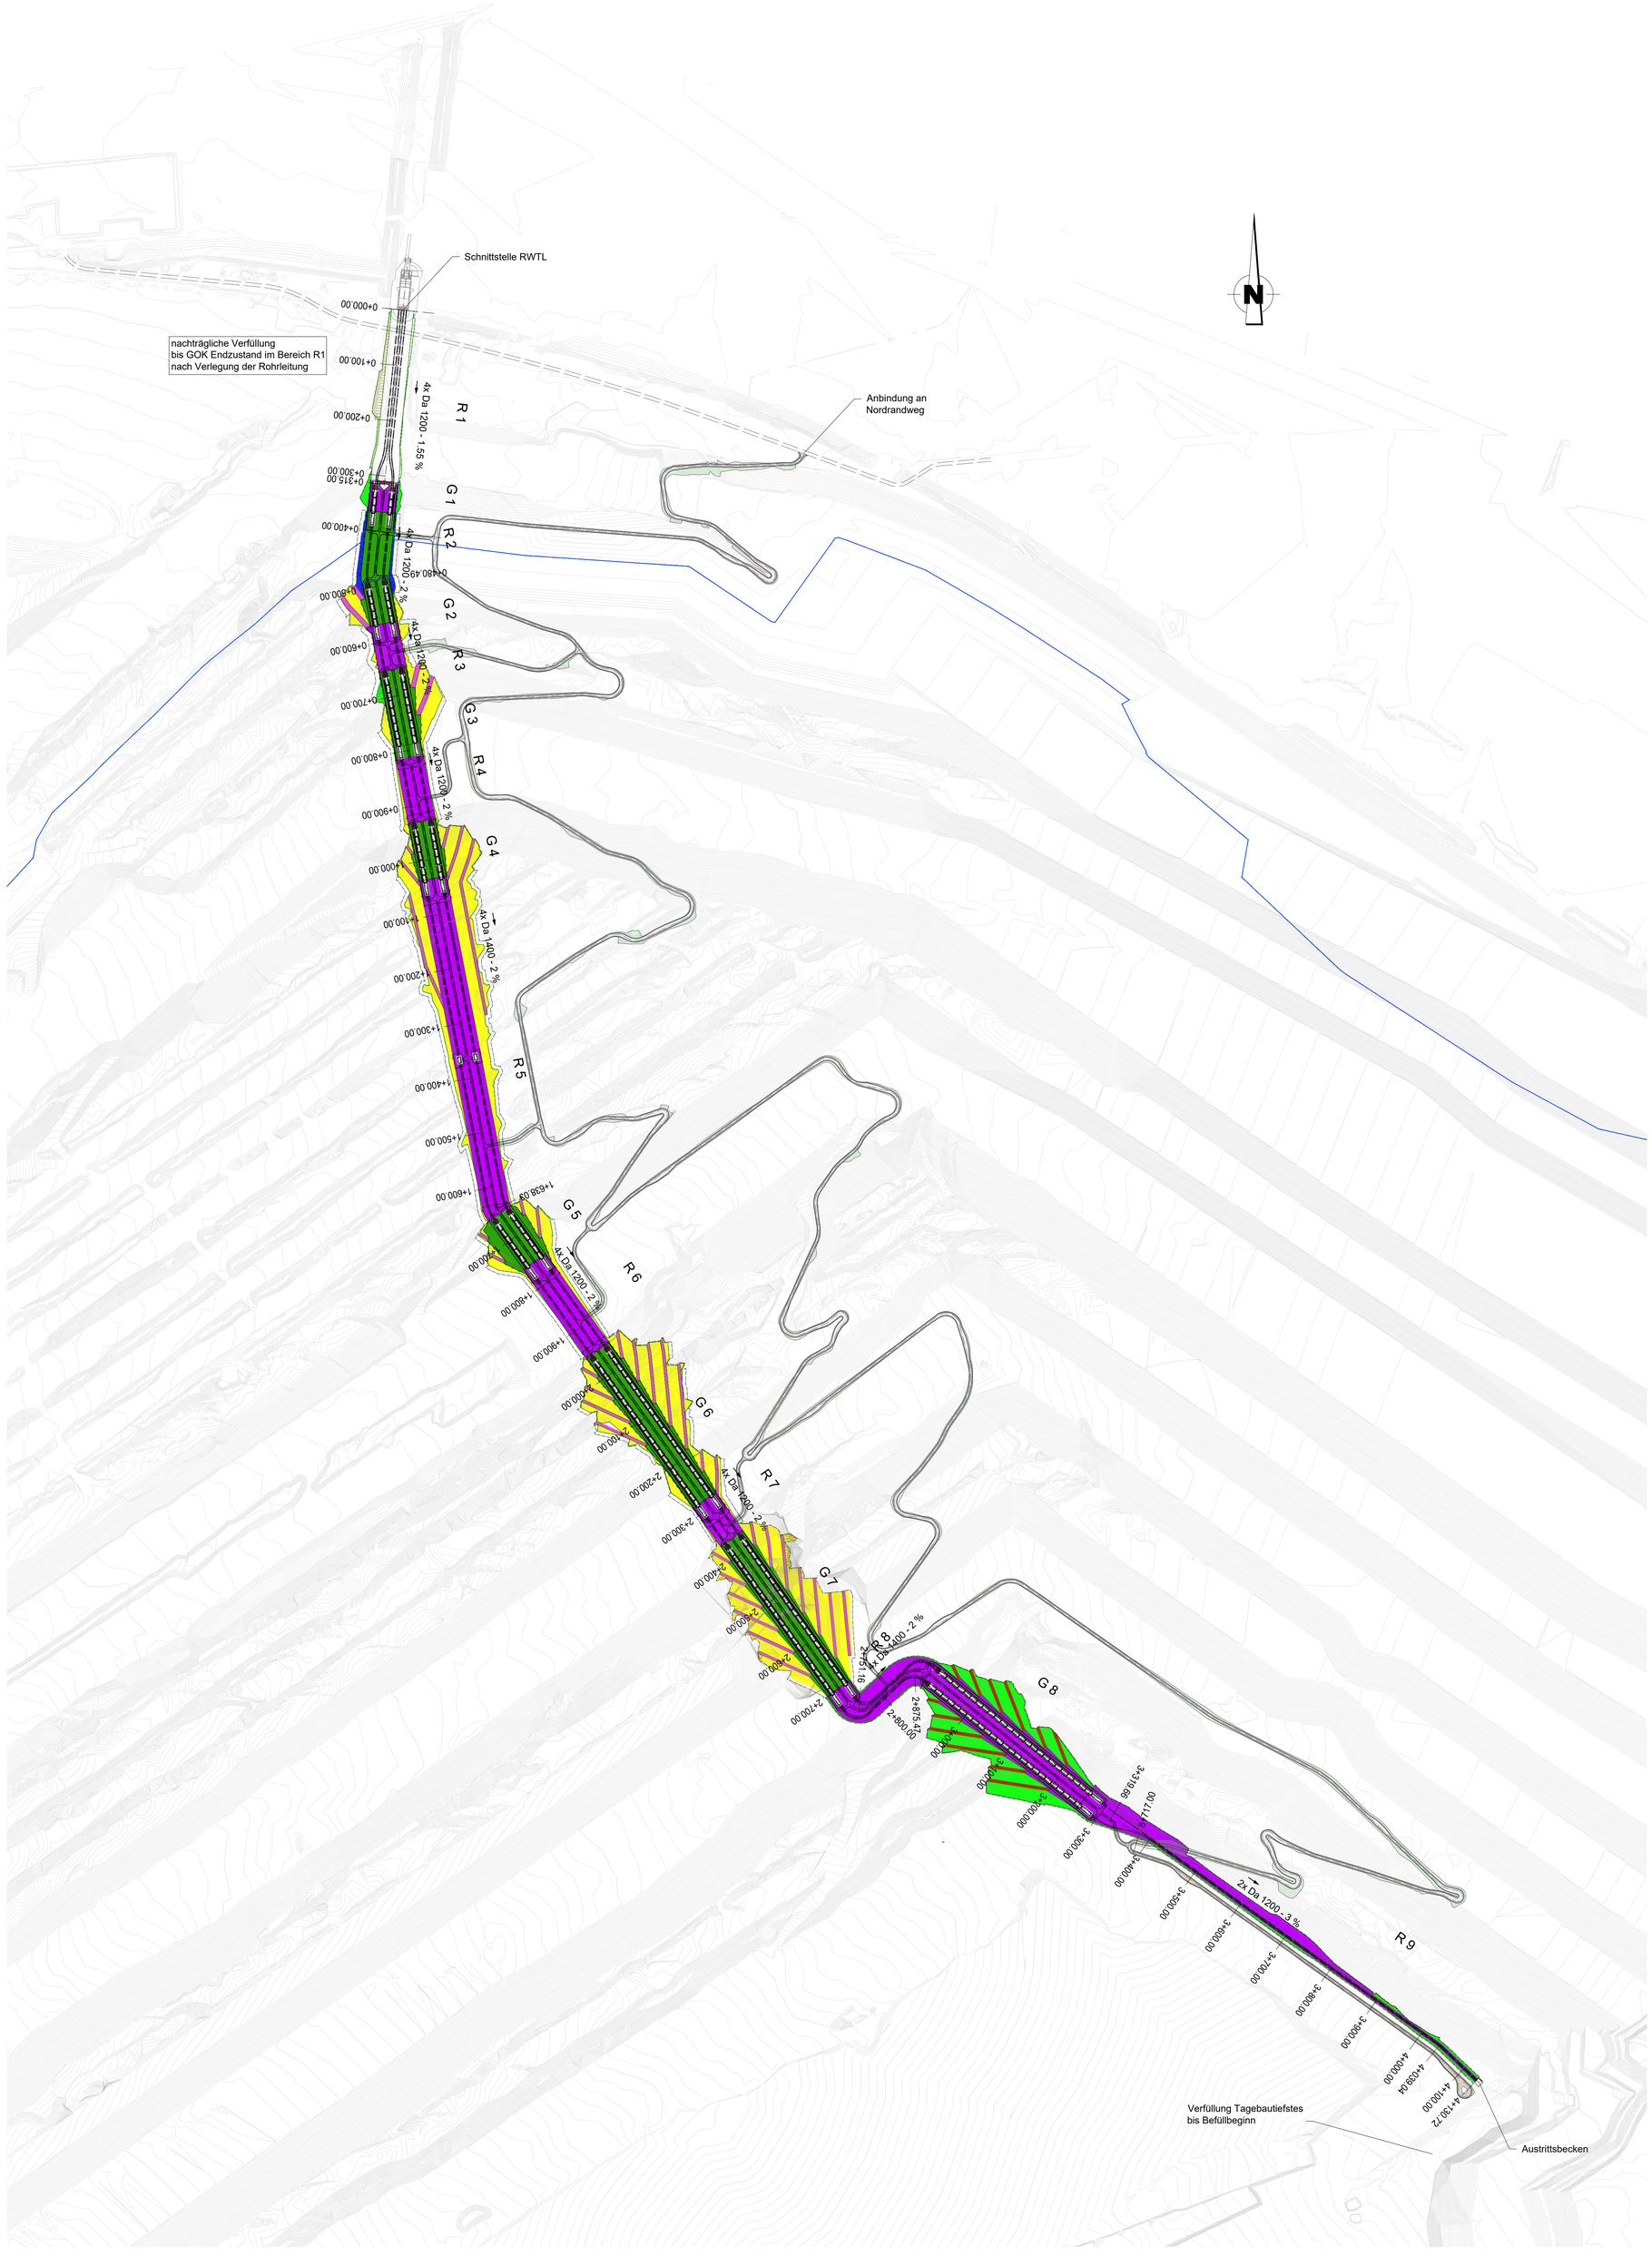

Der Aufbau der aufgeführten Erosionssicherungen erfolgt gemäß dem Plan "Detailplan Erosionssicherung", Zeichn.-Nr. B-EBH-5.12

Maßstab - 1:5.000

0 50 100 150 200 250 500m

	Name	Datum	Art der Änderung

Auftraggeber: RWE — RWE Power, Wasserwirtschaftliche Planung

Planverfasser: TRACTEBEL ENGIE

Tractebel GmbH
Geschäftsbereich München
Gmunder Straße 53
81379 München
Tel. 089 381907-70 Fax 089 381907-99

Projekt: Tagebausee Hambach
Antrag auf Planfeststellung nach § 68 Abs. 1 WHG

Höhenbezugssystem: DHHN92

Lagebezugssystem: DHDN Gauß-Krüger

	Name	Datum	Unterschrift
Bearbeiter	Göster		
Zeichner	Saraf		
Projektleiter	Achatz	05.08.2026	

Planinhalt: Einleitbauwerk
Lageplan Erosionsschutzsysteme

Maßstab: 1 : 5000 **Phase:** **Zeichn.-Nr.:** B-EBH-1.02

© Tractebel GmbH, 2025 Schutzvermerk DIN ISO 16016 beachten!

L:\1770_MBS_Tagebausee_Hambach\CAD\4_Genehmigung\DWG\LP_Einleitbauwerk.dwg