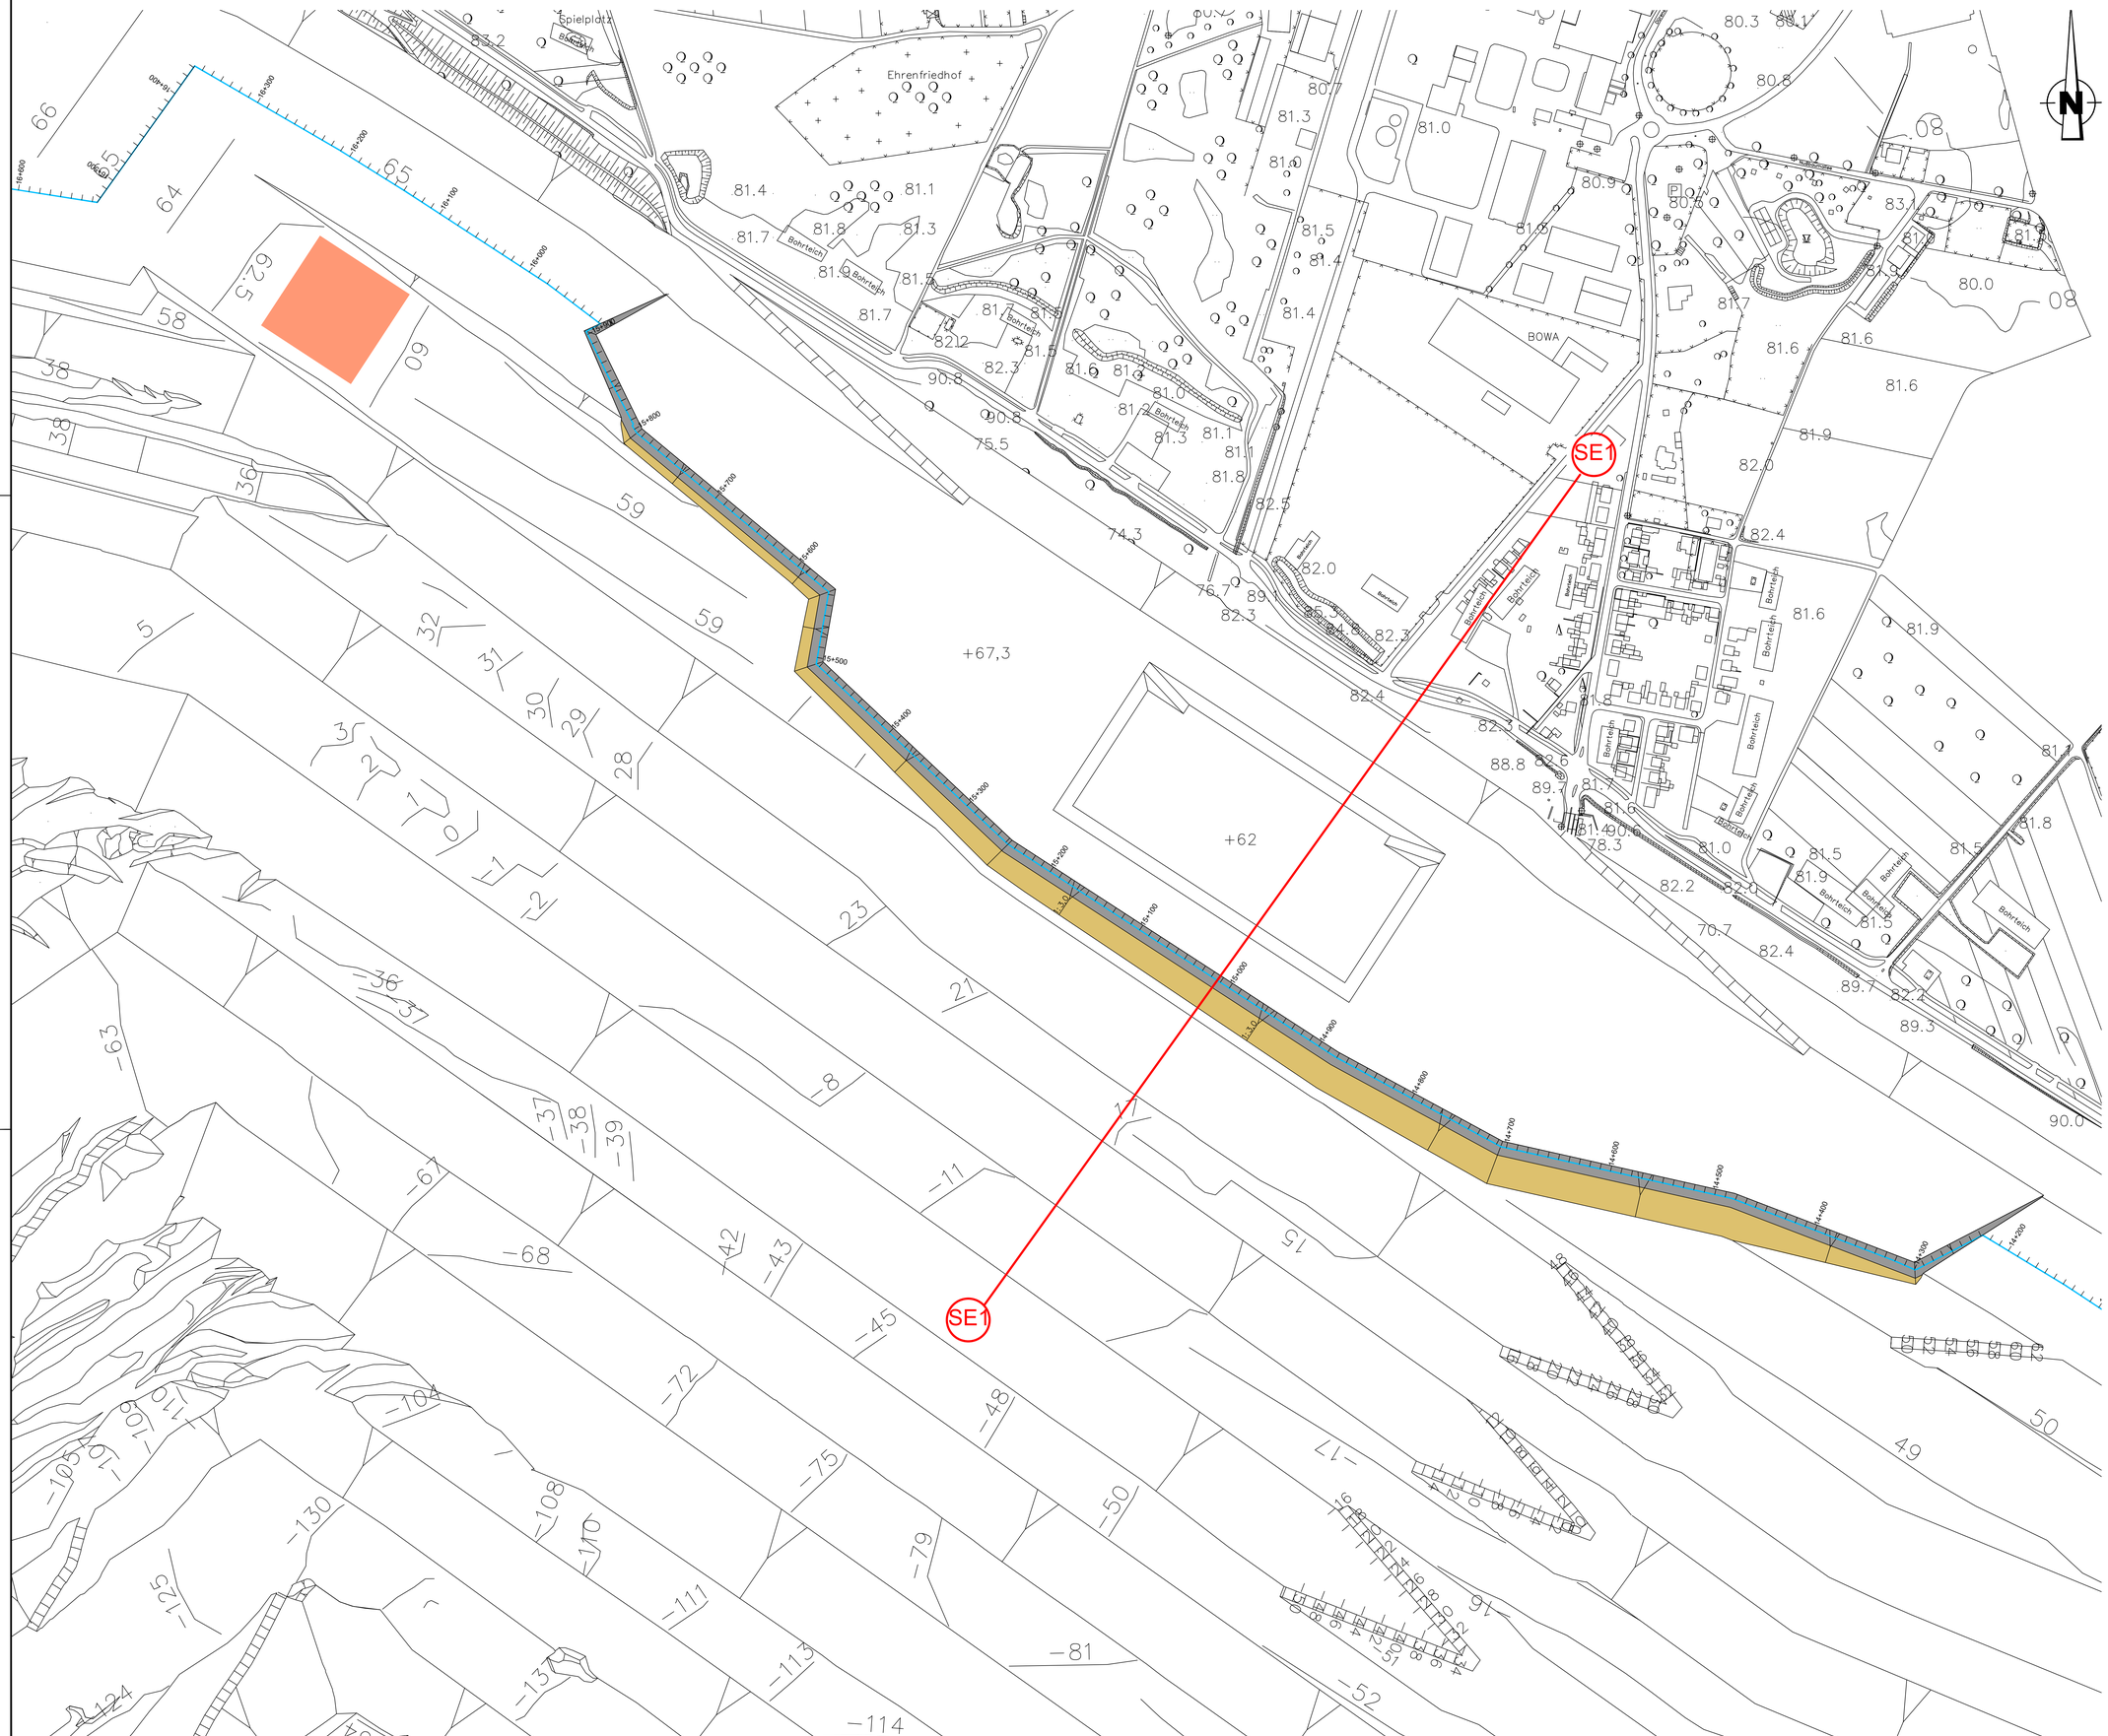


Ordner/Vorlage:
I:\Tgb_Hambach_Stand_7_6_PFV_Final.dwg vom 26.06.26

Auftraggeber:
RWE
RWE Power
Wasserwirtschaftliche Planung

Projekt:
Tagebausee Hambach
Antrag auf Planfeststellung nach § 68 Abs. 1 WHG

Planbezeichnung:
Ufersicherung gegen Windwellenerosion
Detaillageplan, Schnitt HAM SE1
Seequartier Elsdorf

TRACTEBEL ENGIE
Tractebel GmbH
Gotenstraße 12
10829 Berlin
Tel. 040 25434-612

Projekt-Nr.: 100 3804
Plan-/Anlage-Nr.: B-UST 2.1
Maßstab: 1:2000
Bearb.: 10.07.2026 Efthymiadou
Geprüft: 10.07.2026 Gaudek
Datei: 10.07.2026 Schmidt

© Geobasisdaten: © Land NRW (Daten geändert/ergänzt); Datenlizenz Deutschland-Version 2.0
(www.govdata.de/dl-de/by-2-0) + © RWE Power AG
© Topographische Grundlage: © Land NRW, Emmerich
© Zeichnungsinhalt: © RWE Power AG
Diese Unterlage darf nur mit vorheriger Zustimmung der RWE Power AG an Dritte weitergegeben, vervielfält, durch Bild oder sonstige Informationsträger wiedergegeben oder verwaltigt werden. Sie enthält Betriebs-/Geschäftsgeheimnisse sowie gestiges Eigentum der RWE Power AG im Sinne des UrG. Alle Nutzungs- und Verwertungsrechte liegen bei der RWE Power AG.