
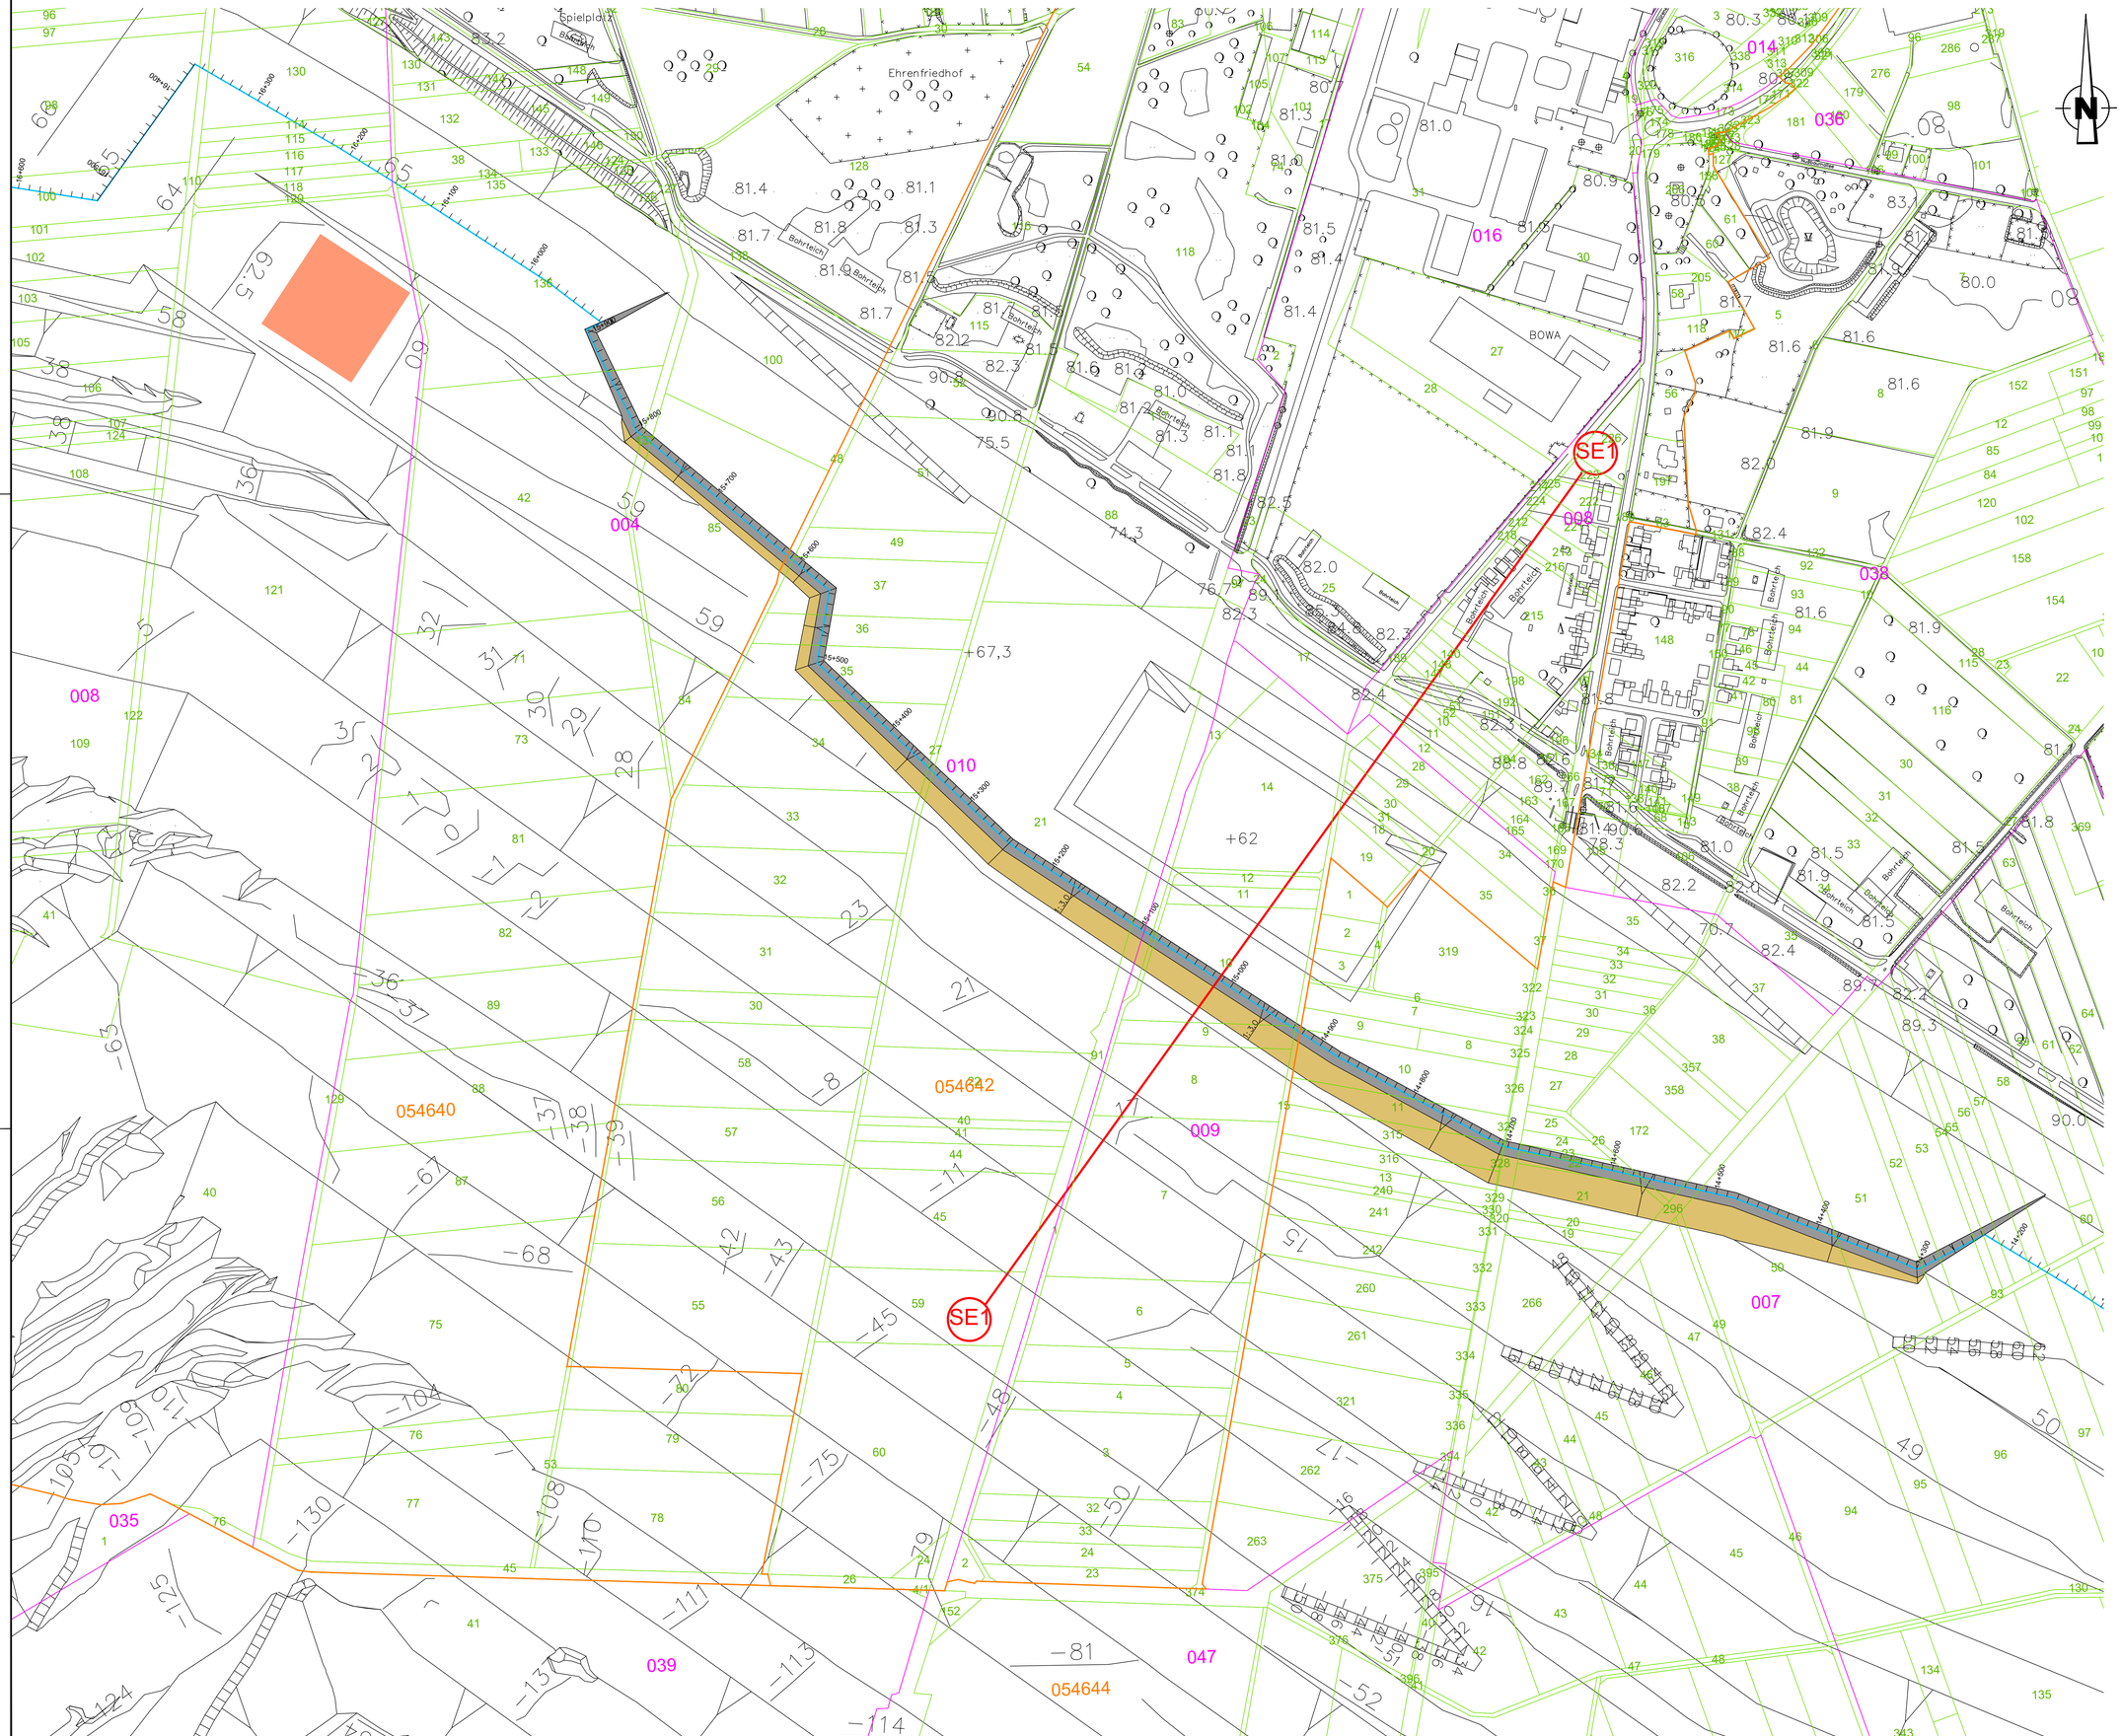


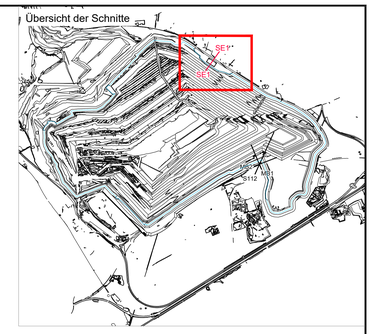

Legende:
- Zielwasserstand
- Schnittlinie
- Flurstücke
- Flurgrenzen
- Gemarkungsgrenze
- Geotextile Sandcontainer
- Lose Steinschüttung [HMB 300/1000]
- Baustelleneinrichtungsfläche [100m x 100m]

1:2000
0 50 100 150 200 m

Gemarkung: Angelsdorf (054640)	Flur: 004, 005
Gemarkung: Elsdorf (054642)	Flur: 008, 009, 010, 014, 016
Gemarkung: Heppendorf (054644)	Flur: 007, 035, 036, 039, 038, 047

Datengrundlage:
Tgb_Hambach_Stand_7_6_PFV_Final.dwg vom 26.06.26

Auftraggeber:
RWE Power
Wasserwirtschaftliche Planung

Projekt:
Tagebausee Hambach
Antrag auf Planfeststellung nach § 68 Abs. 1 WHG

Planbezeichnung:
Ufersicherung gegen Windwellenerosion
Detaillageplan mit Flurstücken, Schnitt HAM SE1
Seequartier Elsdorf

TRACTEBEL ENGIE
Tractebel GmbH
Gotenstraße 12
50968 Köln
Tel. 0441 2040-412

Projekt-Nr.: 100 3804
Plan-/Anlage-Nr.: BA/BT 2.3
Maßstab: 1:2000
Bearb.: 10.07.2026 Elfrymiadou
Zeichn.: 10.07.2026 Gaudek
Gepr.: 10.07.2026 Schmidt

© Geobasisdaten: © Land NRW (Daten geändert/ergänzt); Datenlizenz Deutschland Version 2.0
(www.govdata.de/dl-de/by-2-0) + © RWE Power AG
© Topographische Grundlage: © Land NRW, Entwurfsstand, Emmerich
© Zeichnungsinhalt: © RWE Power AG
Diese Unterlage darf nur mit vorheriger Zustimmung der RWE Power AG an Dritte weitergegeben, vervielfält, durch Bild oder sonstige Informationsträger wiedergegeben oder verwaltfägt werden. Sie enthält Betriebs-/Geschäftsgeheimnisse sowie gesetzes Eigentum der RWE Power AG im Sinne des UrG. Alle Nutzungs- und Verwertungsrechte liegen bei der RWE Power AG.

Dokument wurde elektronisch erstellt und ist ohne Unterschrift gültig