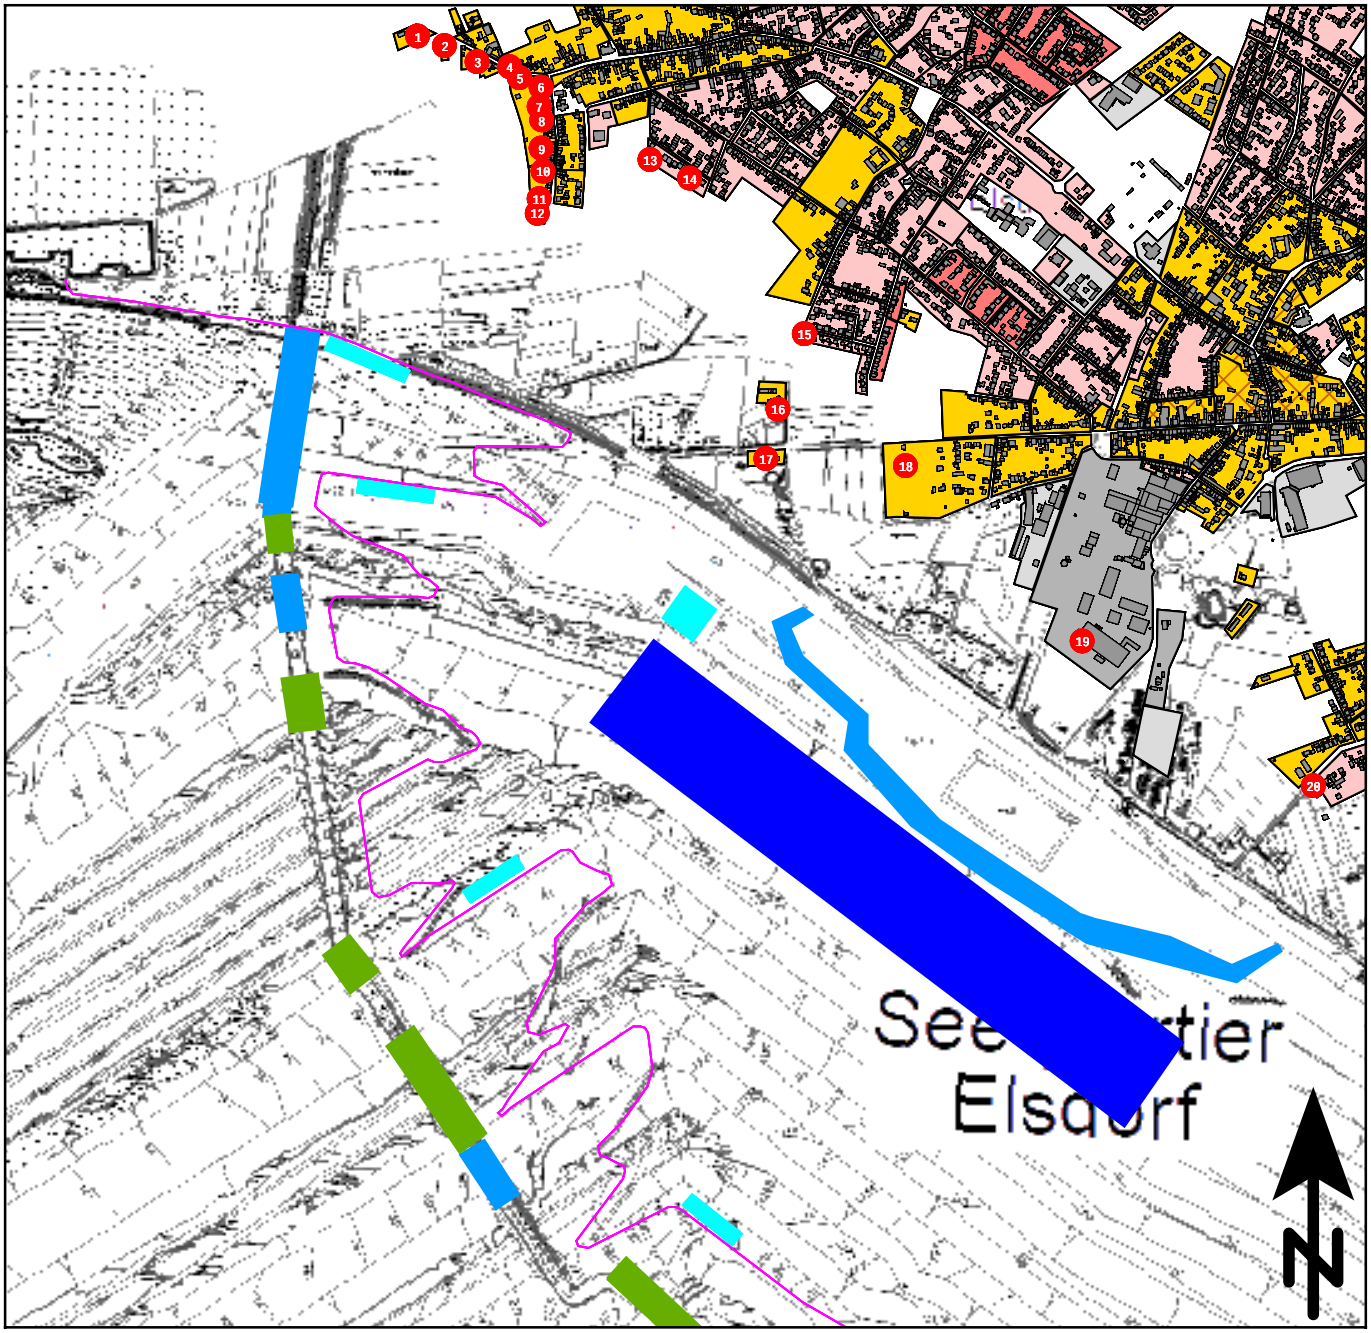


Maßstab 1:20000

0 200 400 800 1200 1600 m

- Gebiete, in denen nur gewerbliche oder industrielle Anlagen und Wohnungen für Inhaber und Leiter der Betriebe sowie für Aufsichts- und Bereitschaftspersonen untergebracht sind
- Gebiete, in denen vorwiegend gewerbliche Anlagen untergebracht sind
- Gebiete mit gewerblichen Anlagen und Wohnungen, in denen weder vorwiegend gewerbliche Anlagen noch vorwiegend Wohnungen untergebracht sind
- Gebiete, in denen vorwiegend Wohnungen untergebracht sind
- Gebiete, in denen ausschließlich Wohnungen untergebracht sind
- Gebäude
- Immissionsort
- Baustraße (Bereich Tagebau)
- BE-Fläche (exemplarische Standorte)
- Erdbau (exemplarische Standorte)
- Tätigkeit betriebl. Wasserzugang Ponton (exempl. Standort)
- Betonbau (exemplarische Standorte)

KREBS+KIEFER Ingenieure GmbH
Heinrich-Hertz-Straße 2
64295 Darmstadt
Telefon (06151) 885-383
www.kuk.de

28.04.2026, Bericht Nr. 20240542-808-ABS-4


RWE AG

Tagebausee Hambach

Antrag auf Planfeststellung nach § 68 Abs. 1 WHG

- ÜBERSICHTSLAGEPLAN ELSDORF -

ANLAGE B-IMM-1-1.1

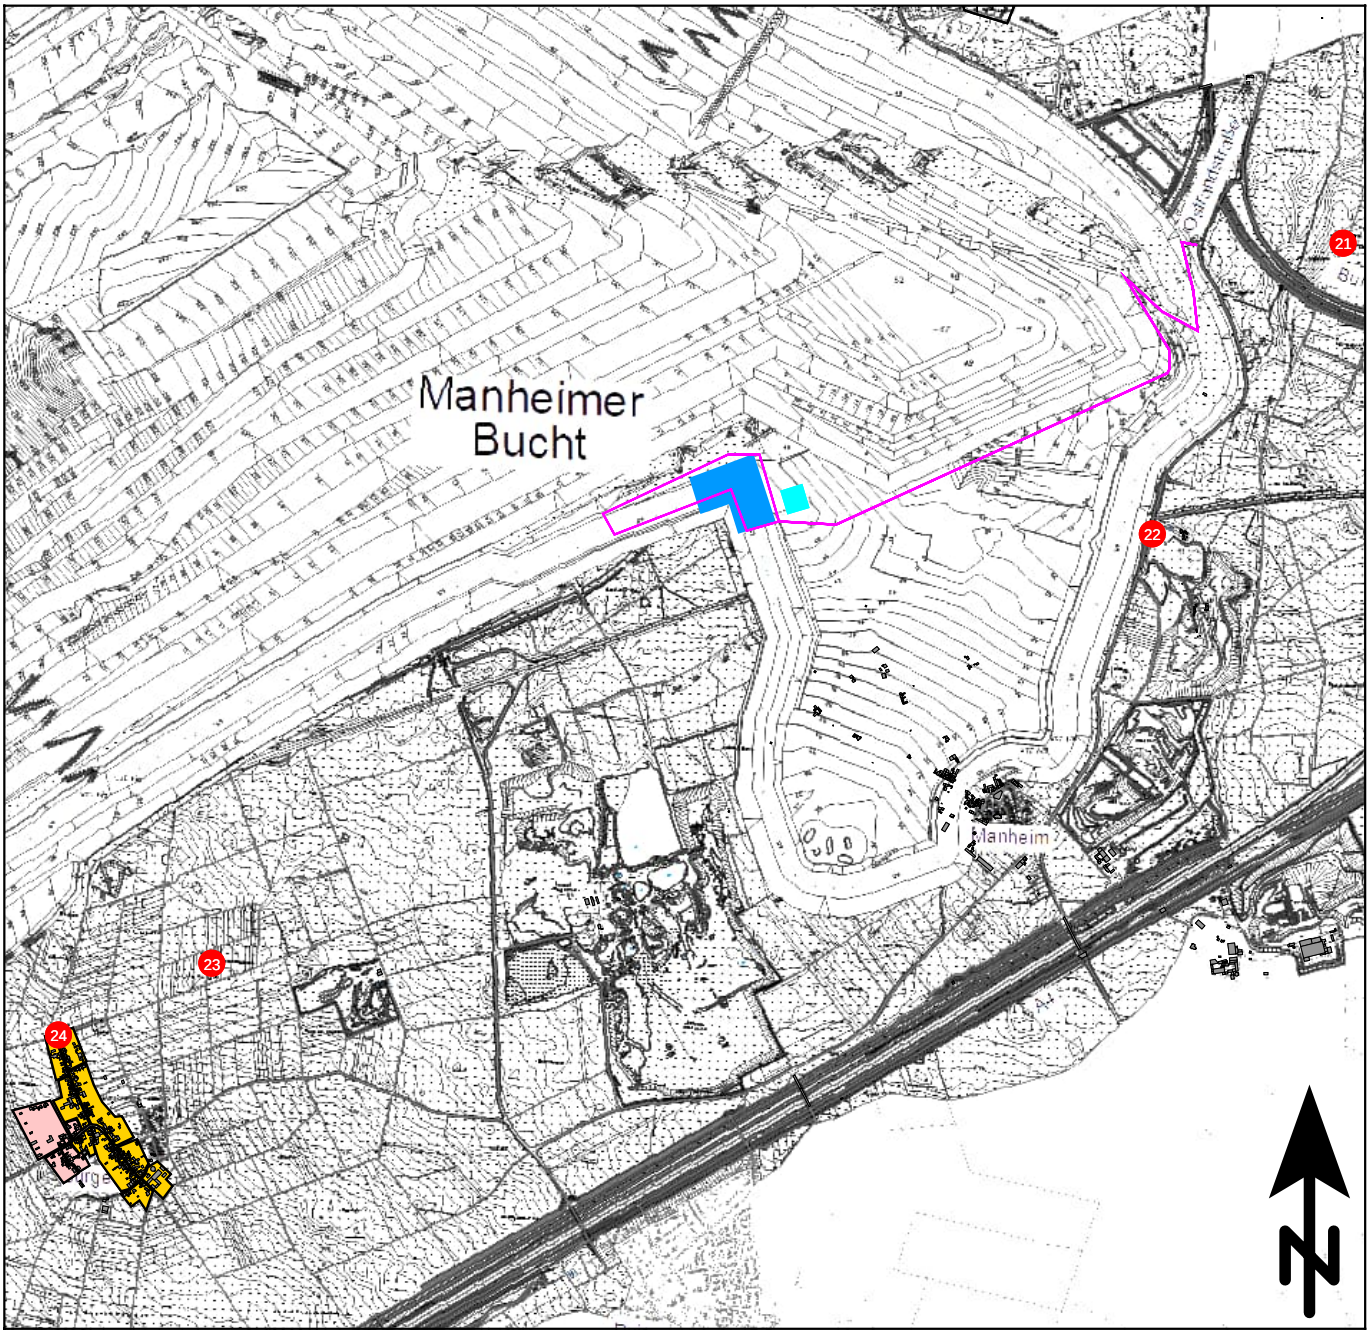

Maßstab 1:35000

0 350 700 1400 2100 2800 m

- Gebiete, in denen nur gewerbliche oder industrielle Anlagen und Wohnungen für Inhaber und Leiter der Betriebe sowie für Aufsichts- und Bereitschaftspersonen untergebracht sind
- Gebiete, in denen vorwiegend gewerbliche Anlagen untergebracht sind
- Gebiete mit gewerblichen Anlagen und Wohnungen, in denen weder vorwiegend gewerbliche Anlagen noch vorwiegend Wohnungen untergebracht sind
- Gebiete, in denen vorwiegend Wohnungen untergebracht sind
- Gebiete, in denen ausschließlich Wohnungen untergebracht sind
- Gebäude
- Immissionsort
- Baustraße
- BE-Fläche (exemplarische Standorte)
- Erdbau Ufersicherung

KREBS+KIEFER Ingenieure GmbH
Heinrich-Hertz-Straße 2
64295 Darmstadt
Telefon (06151) 885-383
www.kuk.de

28.04.2026, Bericht Nr. 20240542-808-ABS-4


RWE AG

Tagebausee Hambach

Antrag auf Planfeststellung nach § 68 Abs. 1 WHG

- ÜBERSICHTSLAGEPLAN MANHEIMER BUCHT -

ANLAGE B-IMM-1-1.2

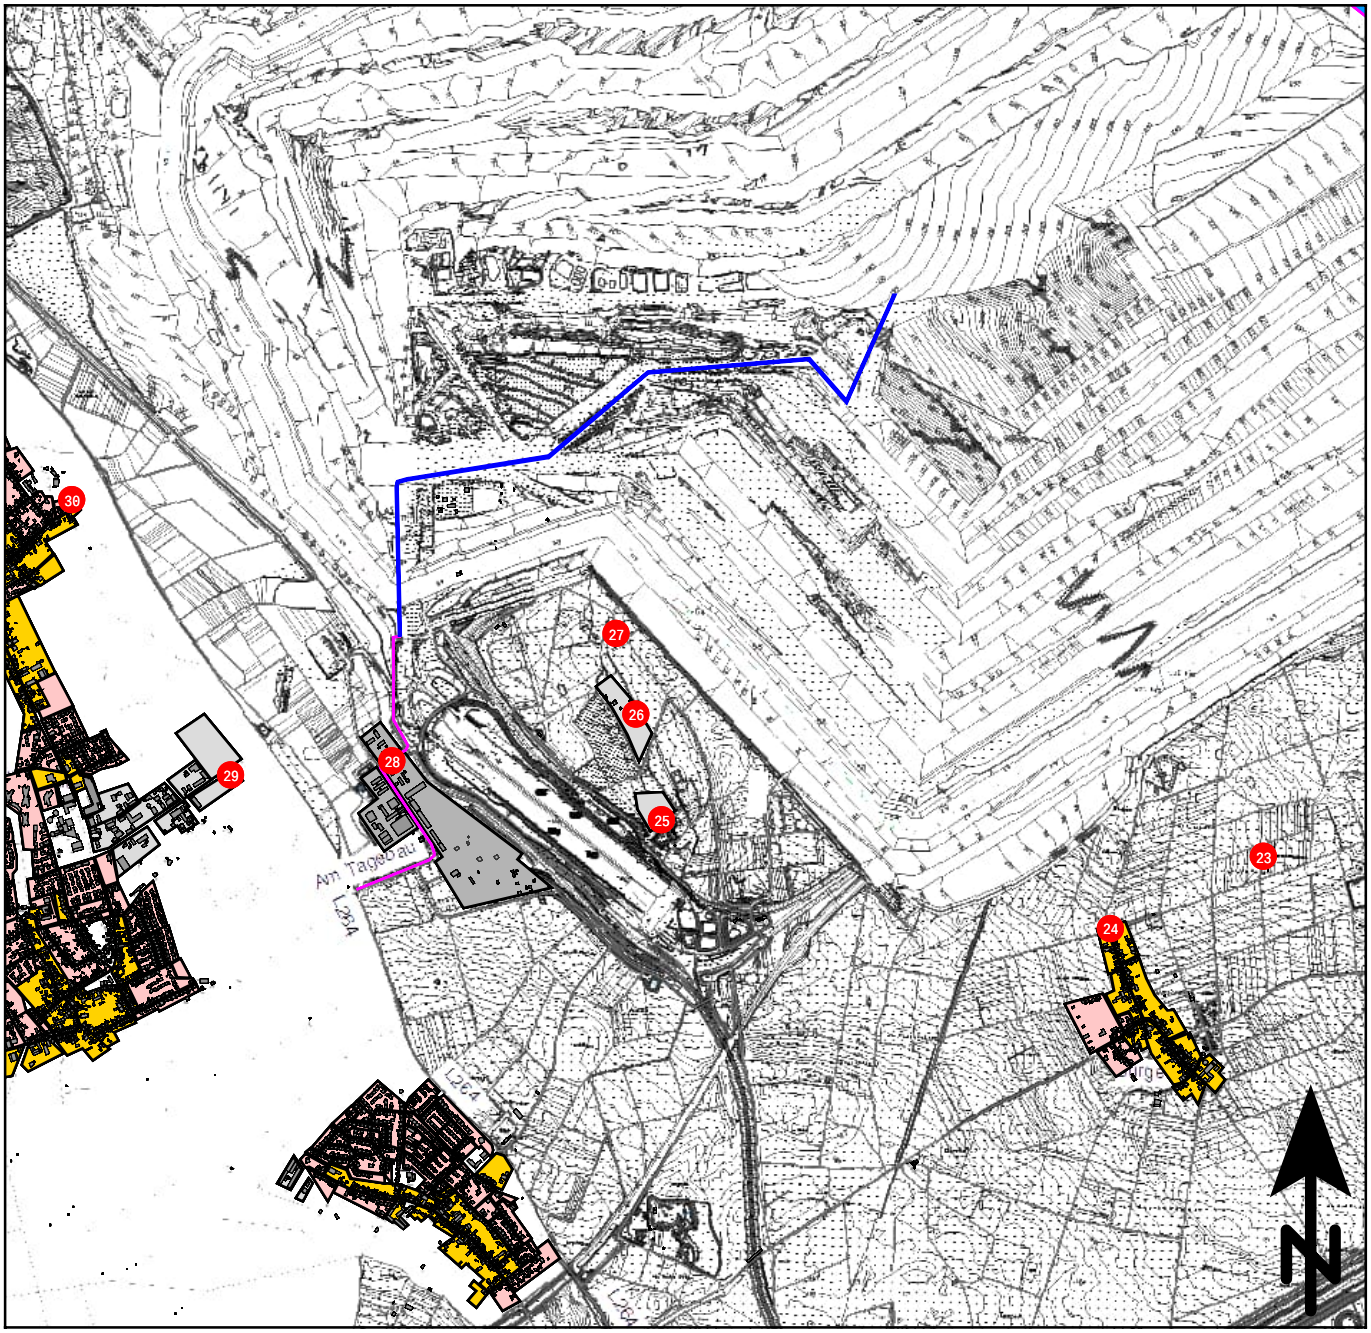

Maßstab 1:35000

0 350 700 1400 2100 2800 m

- Gebiete, in denen nur gewerbliche oder industrielle Anlagen und Wohnungen für Inhaber und Leiter der Betriebe sowie für Aufsichts- und Bereitschaftspersonen untergebracht sind
- Gebiete, in denen vorwiegend gewerbliche Anlagen untergebracht sind
- Gebiete mit gewerblichen Anlagen und Wohnungen, in denen weder vorwiegend gewerbliche Anlagen noch vorwiegend Wohnungen untergebracht sind
- Gebiete, in denen vorwiegend Wohnungen untergebracht sind
- Gebiete, in denen ausschließlich Wohnungen untergebracht sind
- Gebäude
- Immissionsort
- Baustraße
- Herstellung Wasserzugang / Zusammenbau Arbeitsponton

KREBS+KIEFER Ingenieure GmbH
Heinrich-Hertz-Straße 2
64295 Darmstadt
Telefon (06151) 885-383
www.kuk.de

28.04.2026, Bericht Nr. 20240542-808-ABS-4

RWE AG

Tagebausee Hambach

Antrag auf Planfeststellung nach § 68 Abs. 1 WHG

- ÜBERSICHTSLAGEPLAN NIEDERZIER -

ANLAGE B-IMM-1-1.3