


Hinweis zu den Urheberrechten
Herausgeber: Verkehrsverbund Mittelsachsen
Geobasisdaten: Kataster (Stand 2013); © Staatsbetrieb Geobasisinformation und Vermessung Sachsen (GeoSN);
Stadtgrundkarte (Stand 2015); Städtisches Vermessungsamt Chemnitz
Datenlizenz: <https://www.govdata.de/dl-de/by-2-0>
Für Inhalt und Aktualität der Daten ist der jeweilige Rechteinhaber verantwortlich.
Alle übergebenen Daten unterliegen dem Urheberrecht des Rechteinhabers und dürfen nur für o.g. Maßnahme genutzt werden. Verarbeitung unter Verwendung elektronischer Systeme, Vervielfältigung und Verarbeitung nur mit Zustimmung des Herausgebers. Die Weitergabe der Daten an Dritte ist untersagt, ebenso eine Nutzung über den vereinbarten Verwendungszweck hinaus. Nach Abschluss der o.g. Maßnahme ist der übergebene Datenbestand vom Nutzer zu löschen.
Ausdruck von Daten
Beim Ausdruck von Daten ist der obenstehende Hinweis zu den Urheberrechten zu beachten sowie obenstehende Herausgeber und Rechteinhaber in den Ausdruck aufzunehmen.
Hinweis zur Lageplangrundlage
Der Lageplan der Verkehrsanlage dient hier nur zur Information, die gültigen Daten sind der Unterlage 5 zu entnehmen.

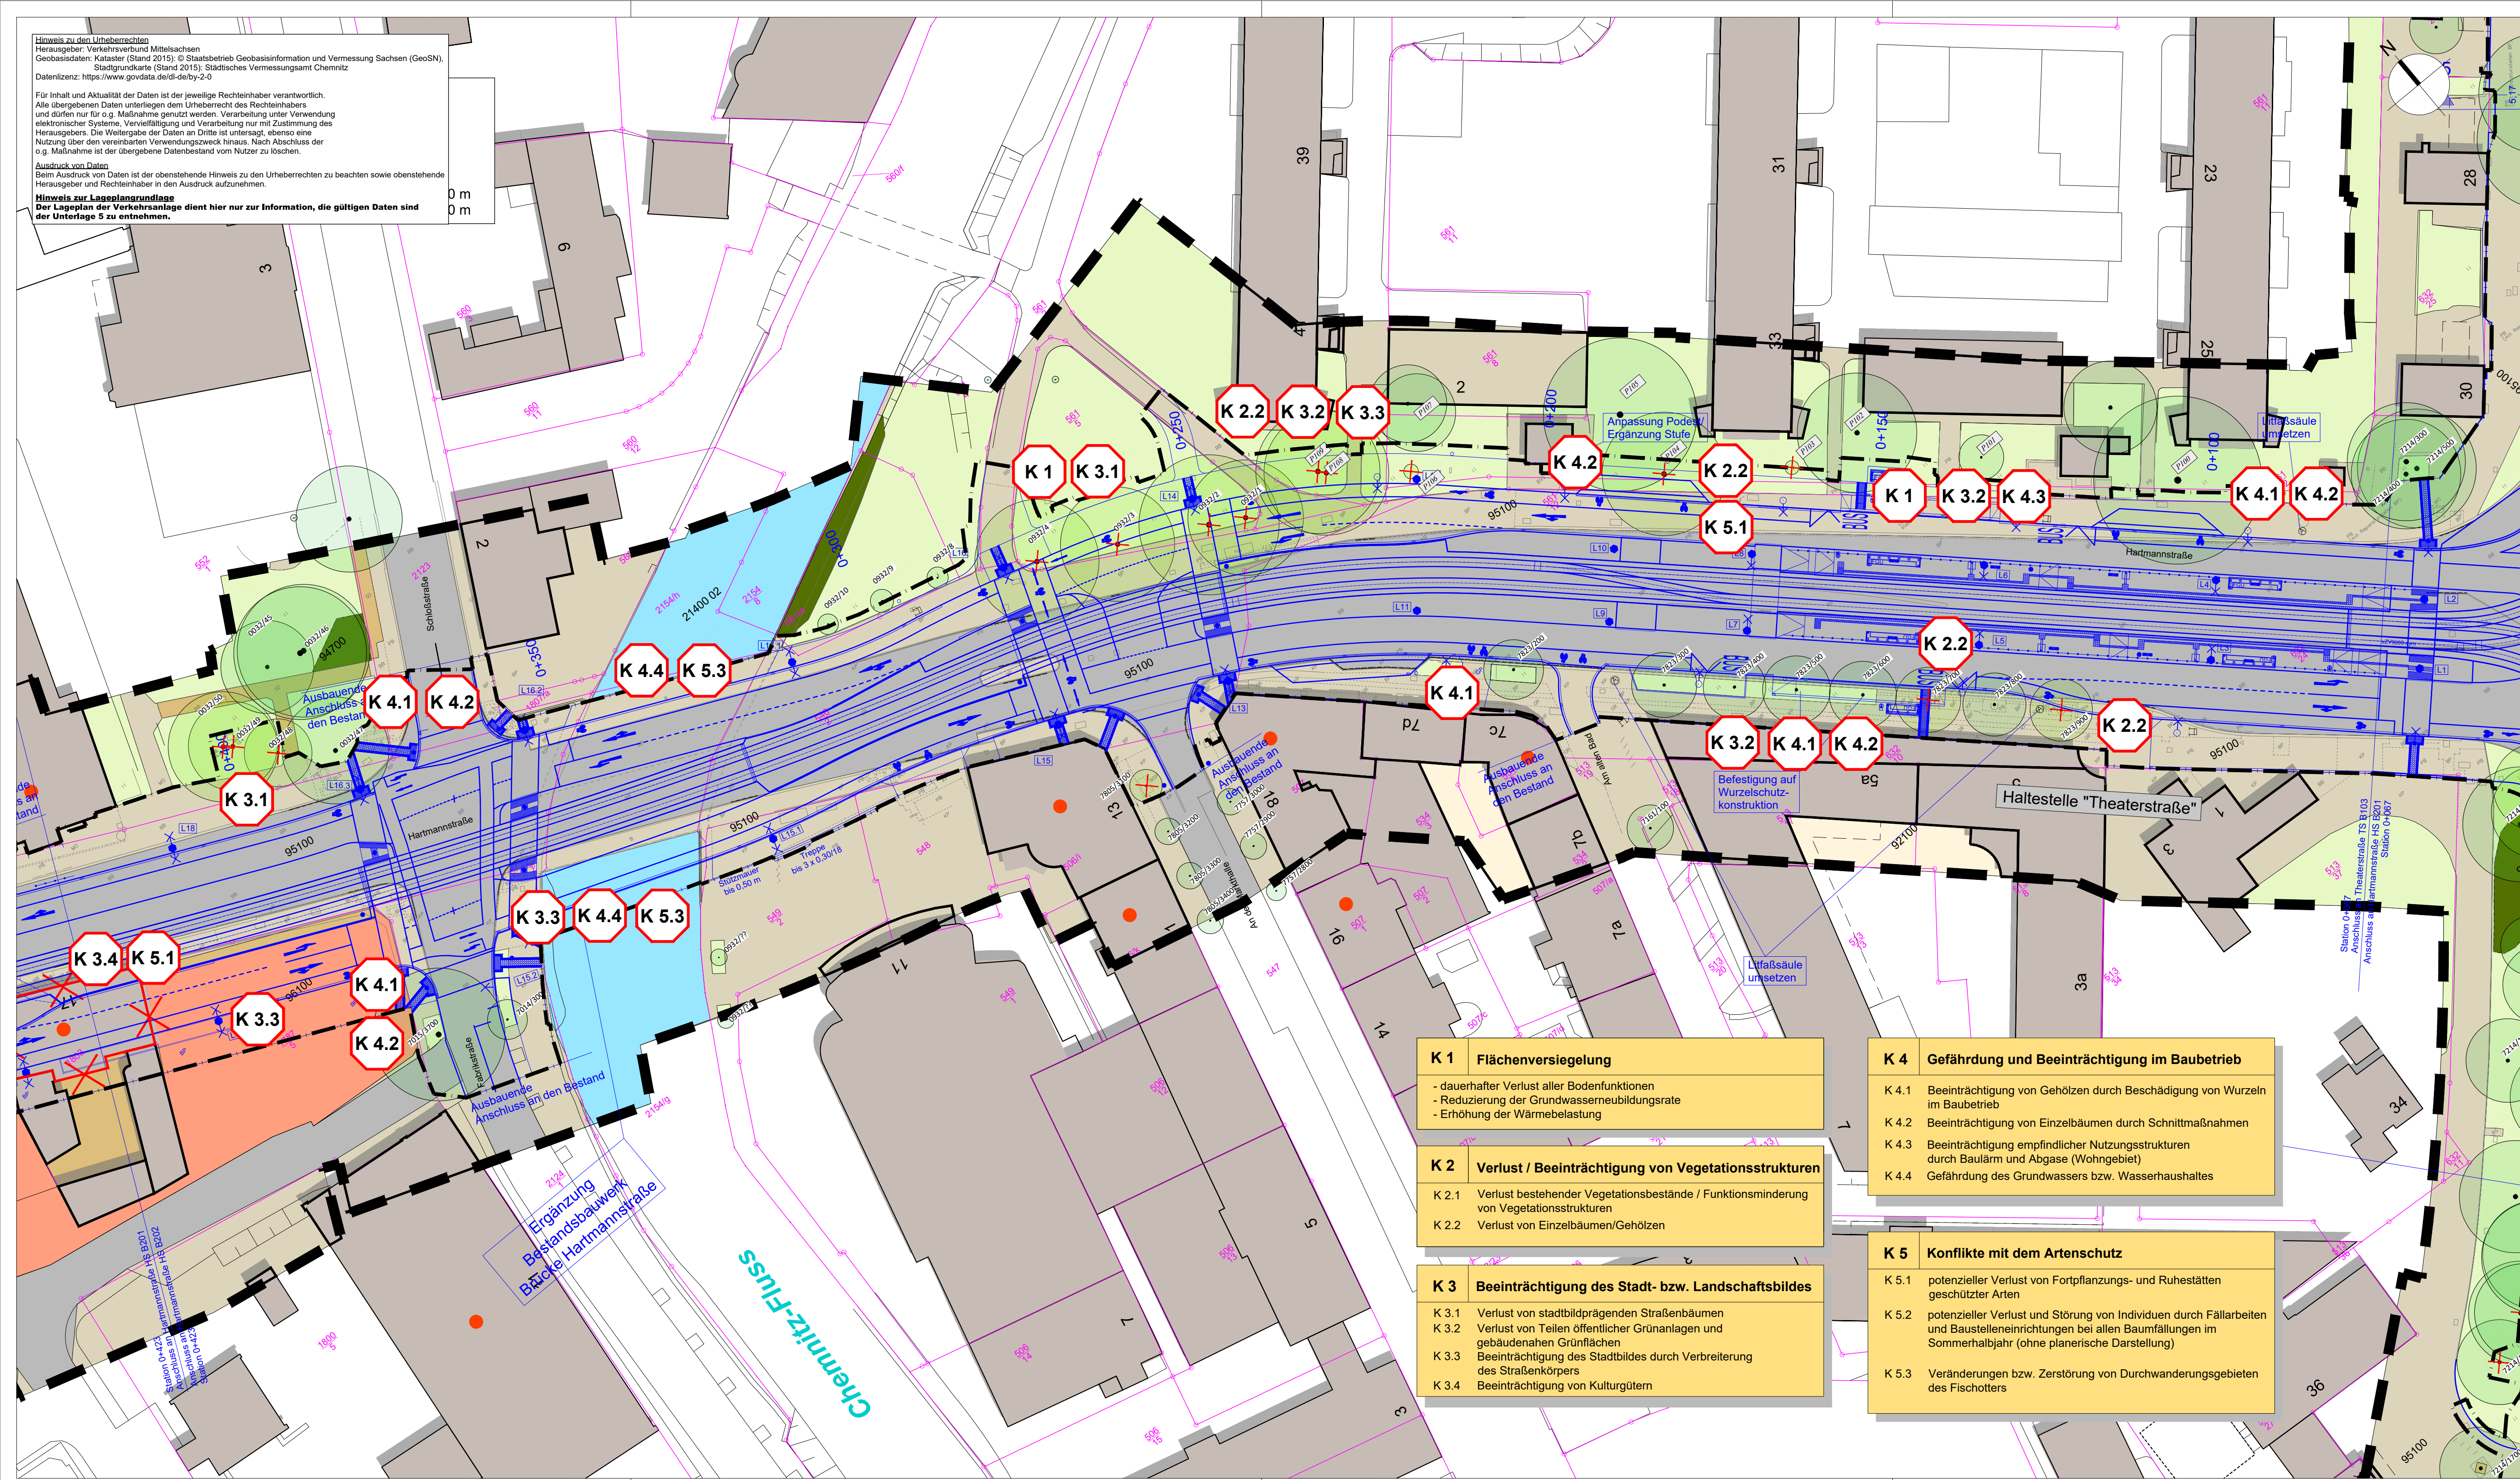

LEGENDE

BESTAND: REALNUTZUNG UND BIOTOPTYPEN

Biotopecode Ziffermode nach der Biotopeypenliste (BTLNK 2005)

- Gebäude
- Kulturdenkmal
Sachgesamtheit / Gartendenkmal (mit Bezeichnung)

FLIESSGEWÄSSER

- 2140002 Fluss
- 2140002 Fluss (Uferbefestigung mit Wasserbaustein)

SIEDLUNG

- 92100 städtisches Mischgebiet

GRÜN- UND FREIFLÄCHEN

- 94100 Parkanlage
- 94700 Abstandsgrün (gebäudenaher Strauchpflanzungen und Hecken, Bodendeckerpflanzungen)
- 94700 Abstandsgrün (öffentliche Grünanlage)
- 94800 Garten
- 94700 Abstandsgrün (öffentliche Grünanlage - Blumenrabatten)
- intensiv gepflegte Rasenflächen, Verkehrsbegleitgrün und Rasengleis

VERKEHRSFLÄCHEN


- 95100 Straße, versiegelt
- 95100 Weg, versiegelt
- Weg, teilversiegelt
- 95220 Platz, versiegelt
- 95210 Parkplatz, versiegelt
- 95230 Parkplatz, teilversiegelt

ANTHROPOGEN GENUTZTE SONDERFLÄCHEN

- 96100 Bauflächen, Baustellen

BÄUME

- Laubbaum (Bestand) mit Nummerierung, Standort eingemessen
Straßenbaum/Anlagenbaum
- Laubbaum (Bestand) mit Nummerierung, Standort eingemessen
Privatgrundstück
- Nadelbaum (Bestand) mit Nummerierung, Standort eingemessen

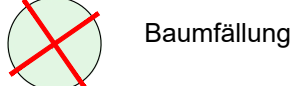


Baumfällung

NACHRICHTLICHE ÜBERNAHME

- 472/7 Flurstücksgrenzen/-nummern
- Planung Straßenbahn/Straße und Wege



SONSTIGES

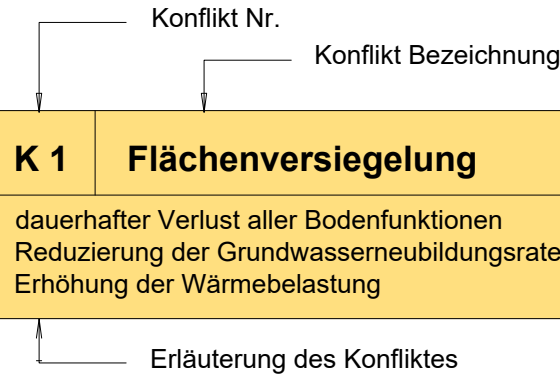- Grenze des Untersuchungsgebietes
- - - Baugrenze Verkehrsplanung mit Baumfällungen auf Straßennebenflächen (ohne Planung Dritter)



- Konflikte
- K 1**
- Konfliktnummer (fortlaufend)
- K 1** Konflikte durch Flächenversiegelung
- K 2** Konflikte durch Verlust von Vegetationsstrukturen
- K 3** Konflikte durch Beeinträchtigung des Stadt- bzw. Landschaftsbildes
- K 4** Konflikte durch Gefährdung und Beeinträchtigung im Baubetrieb
- K 5** Konflikte mit dem Artenschutz

Nr.	Art der Änderung	Datum	Zeichen

Vorhabenträger:	Maßnahmeträger:
 An Rathaus 2 09111 Chemnitz	 Carl-von-Ossietzky-Str. 186 09127 Chemnitz

Generalplaner:	VCD B VerkehrsConsult Dresden-Berlin GmbH	Könnertstraße 31 01067 Dresden
----------------	--	-----------------------------------

Fachplaner:	Landschaftsarchitektur-Büro Grohmann Wasstraße 8, 01219 Dresden Tel.: 0351/877340, Fax: 0351/8773466 e-mail: info@buero-grohmann.de	bearbeitet gezeichnet geprüft	Datum 08.12.23 08.12.23 08.12.23	Zeichen Mit/Röd gez. Grohmann
-------------	--	-------------------------------------	---	-------------------------------------

FESTSTELLUNGSENTWURF

Unterlage / Blatt-Nr.: 19.1.2 /201	Maßstab: 1:500
Landschaftspflegerischer Begleitplan Bestands- und Konfliktplan Straße: Hartmannstraße (HS201)	Lagebezug: ETRS 89
Bau-km 0+067 - 0+423	Höhenbezug: DHHN 2016

Plannummer: 4_HS_U190102_B201_2_0

Chemnitzer Modell, Stufe 4
Ausbau Chemnitz - Limbach-Oberfrohna
Planfeststellungsabschnitt 1

Vorhabenträger: Zweckverband Verkehrsverbund Mittelsachsen Chemnitz, den 21.12.2023	Maßnahmeträger: Chemnitzer Verkehrs-AG Chemnitz, den 21.12.2023	
gez. Ronny Grabner i. A. Ronny Grabner Geschäftsbereichsleiter Verkehr / Infrastruktur	gez. David Joram ppa. David Joram Geschäftsbereichsleiter Technischer Service	gez. Holger Auerbach Holger Auerbach Betriebsleiter BOS/ab