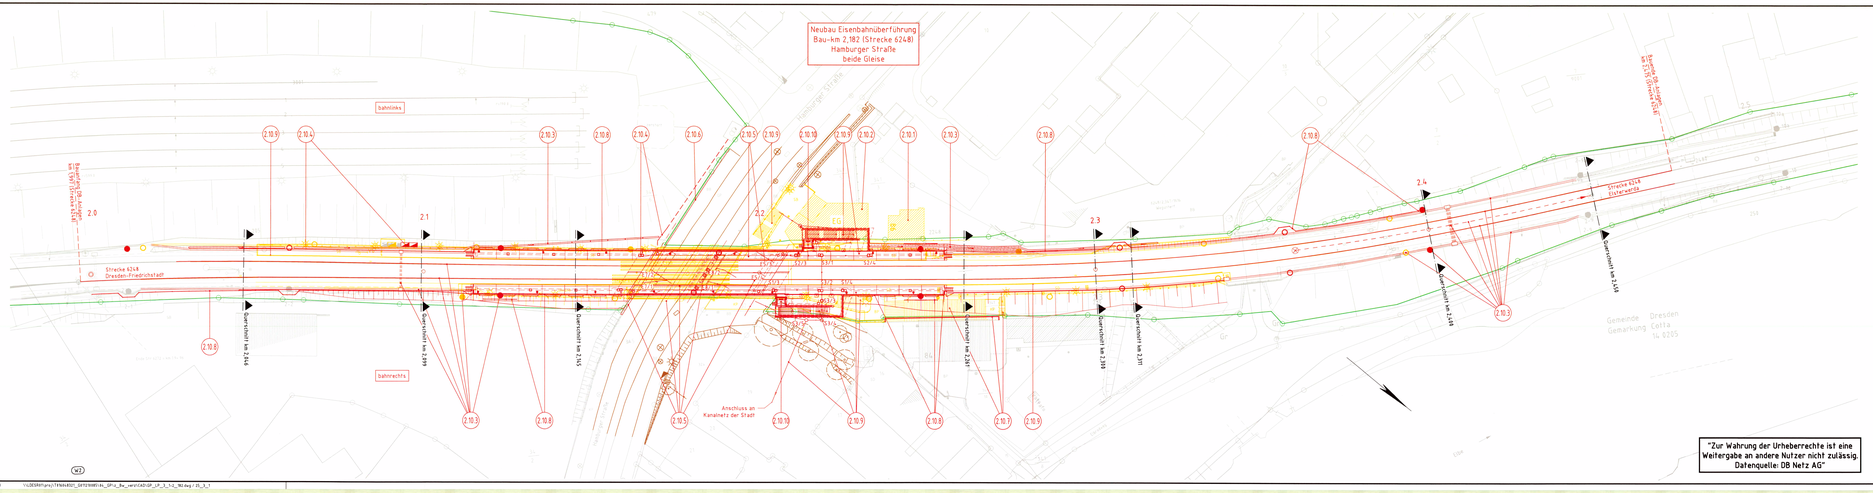

"Zur Wahrung der Urheberrechte ist eine Weitergabe an andere Nutzer nicht zulässig. Datenquelle: DB Netz AG"

Legende:

- Bestand
- Neubau/Änderung
- Rückbau
- äußere Grenze der vorhabenträgereigenen Grundstücke
- Rückbau - tangierende Planung (nachrichtliche Darstellung)
- Planfeststellungsgrenze
- Kreis-/ Gemeindegrenze
- Gemarkungsgrenze
- Flurgrenze
- Flurstücksgrenze
- Zugehörigkeitshaken
- Flurstücksnummer
- } Kataster
- laufende Nummer des Bauwerksverzeichnisses
- Lichtraum
- Lärmschutzwand mit Tür
- Böschung
- Gleis S-Bahn
- Gleis für Reise- und Güterzüge
- Gleis für Güterzüge
- Trafostation
- Oberleitungsmast ohne / mit Mastnummer
- Trogtrasse (Kabelkanal mit Kabelschacht
- Entwässerungsraben mit Fließrichtung
- Versickerungsrabe (Gräben, Becken, Mulde)
- Versickerschütz
- Mulde
- Stützwand
- Zaun
- Hecke gemeinschaftlich
- Leitplanke
- Straßenablauf
- Einsteigschacht / Entwässerungsleitung mit Fließrichtung
- Lichtmast
- Schaltschrank
- Schieber für Wasserleitung
- Überflurhydrant, Unterflurhydrant
- Schrankenkasten mit Schrankenbaum
- rotes Blinklicht
- Laub-, Nadelbaum
- DB-Gebäude mit Überdachung
- Treppe
- Rampe

ingp gmbh + partner Verkehrsingenieure Konstruktiver Ingenieurbau	DB Engineering & Consulting GmbH Region Deutschland Süd/ost	bearbeitet	10/2020	Kebler
		gezeichnet	10/2020	Krompholz
		geprüft	30.10.2020	Hänsel
	Nossener Brücke 8 01187 Dresden	Projekt-Nr.	1910	

Landeshauptstadt Dresden Geschäftsbereich Stadtentwicklung, Bau, Verkehr und Liegenschaften Straßen- und Tiefbauamt	DVB Dresdner Verkehrsbetriebe AG Center Infrastruktur Bereich Engineering	DB Netz AG Regionalbereich Südost Produktionsniederlassung Dresden I/NP-SO-O-DRE(P) Schweizer Straße 39 01069 Dresden	DB NETZE

Nr.	Art der Änderung	Datum	Zeichen

FESTSTELLUNGSENTWURF

Straßenbauverwaltung:
Landeshauptstadt Dresden
Geschäftsbereich Stadtentwicklung, Bau, Verkehr und Liegenschaften
Straßen- und Tiefbauamt

Straße: B6 Station:

PROJIS-Nr.:

Unterlage / Blatt-Nr.: 25.3/1

Lageplan
Bedarfsplanmaßnahme BSAG zum Regelungsverzeichnis

Maßstab: 1 : 500

Äußerer Stadtring West Dresden - HA 5

Hamburger Straße

zwischen Alte Meißner Landstraße und Weißeritzbrücken
einschließlich EÜ-Bauwerk km 2,182 mit Haltepunkt Dresden-Cotta (Strecke 6248)

aufgestellt:
Straßen- und Tiefbauamt
Dresden, 02. November 2020

Simone Prüfer
Amtsleiterin Straßen- und Tiefbauamt