



Planung

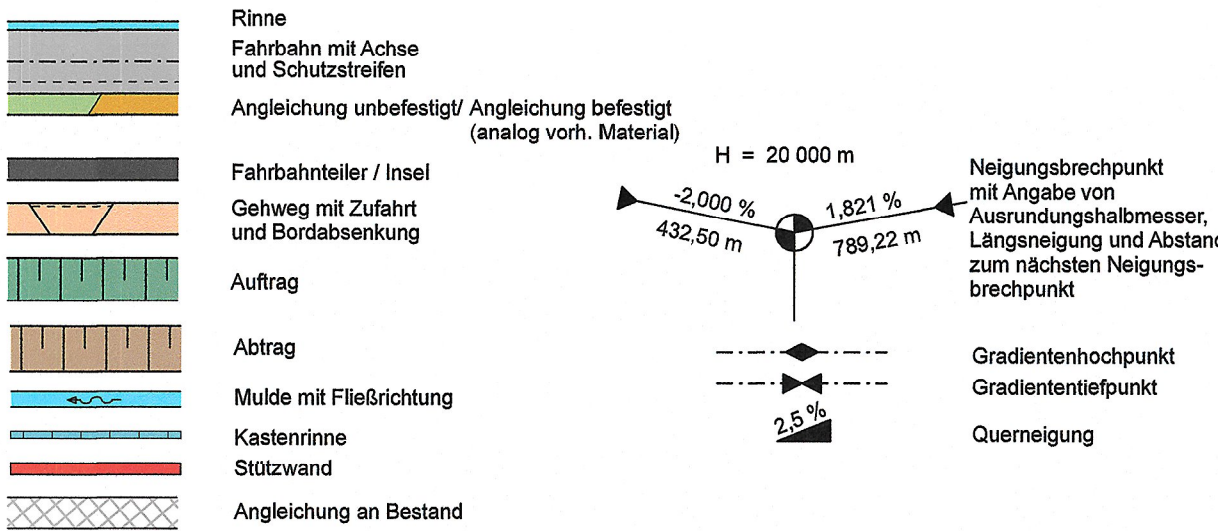


Sonstiges

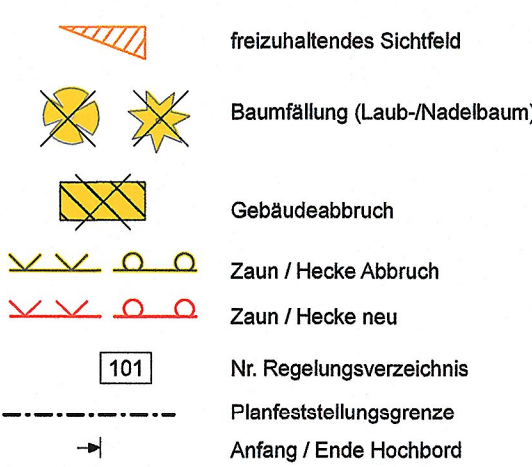

Verwaltung




Entwässerung

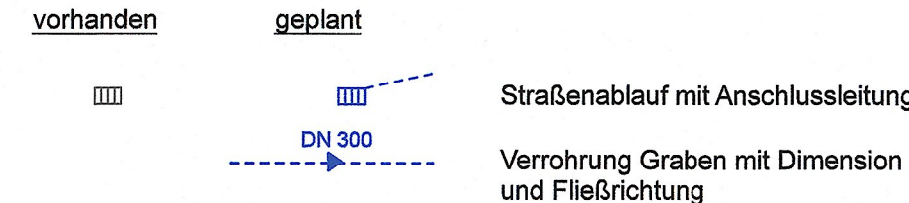

Bestandsvermessung


Topographie

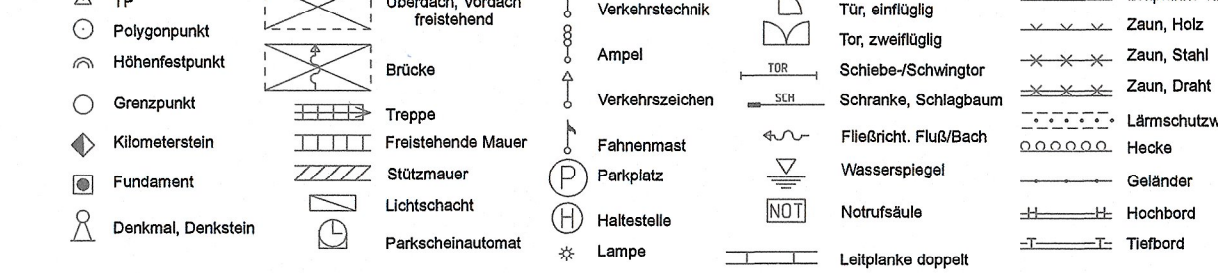


Ver- und Entsorgungseinrichtungen



Nutzungsarten

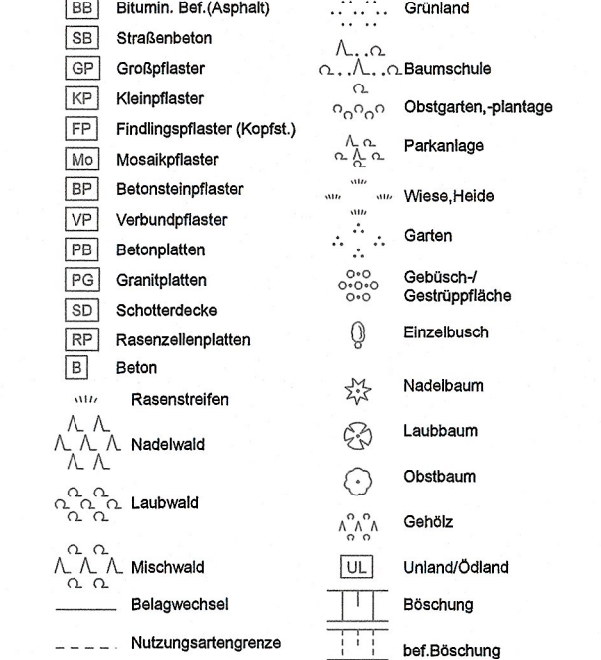

Grundplan hergestellt:		Ingenieurbüro CIB Gutsche GmbH		Ergänzungen:	
Anlage		Grundplan		Datum	Name
Blatt-Nr.	1/3	Grundriss mit Höhen		11/2018	Linke
Lagesystem	ETRS 89	Landkreis : Görlitz			
Höhensystem	DHHN 92	Gemarkung : Oppach			
Maßstab	1 : 500	Straße : S 152			
gemessen	01.2015	S 152, Fahrbahnerneuerung Oppach		Ingenieurbüro CIB Gutsche GmbH	
gezeichnet	01.2015	einschließlich Anbau Gehweg		Liselotte-Herrmann-Str.4	
geprüft	01.2015	- PB Vermessung -		02625 Bautzen	
				Tel. 03591/3067-40/FAX: -38	

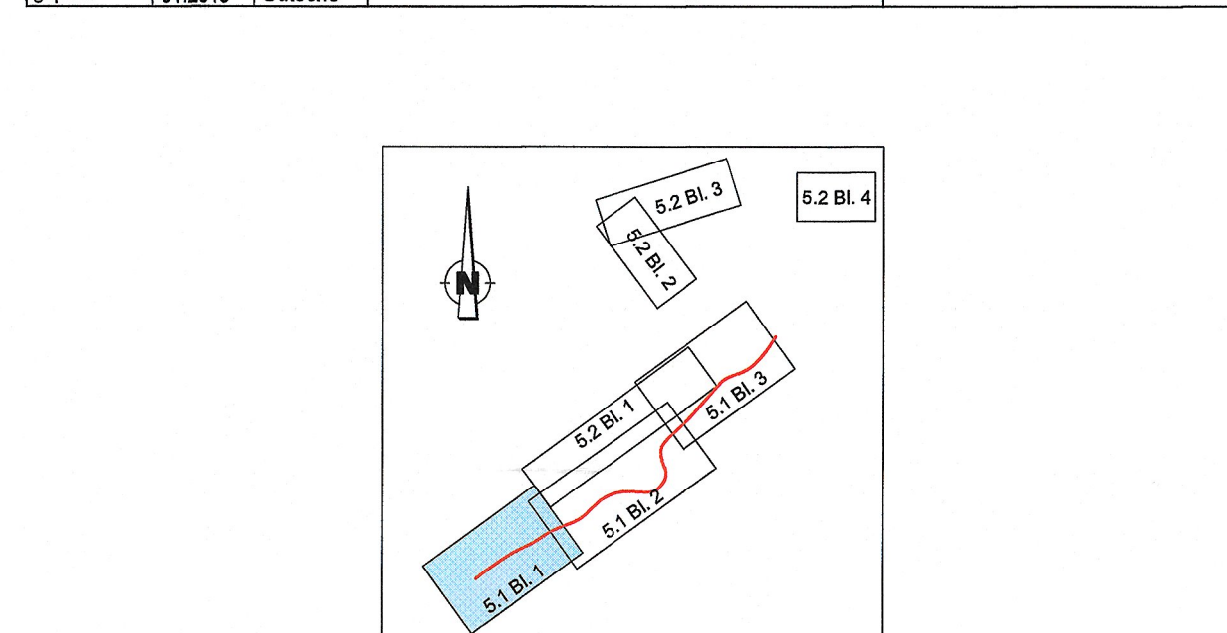

INGENIEURBÜRO K. LANGENBACH DRESDEN GmbH BERATENDE INGENIEURE VBI Verkehr - Wasserbau - Umwelt - Ingenieurbau - Freianlagen	Datum	Zeichen
01309 Dresden, Altmannstraße 15a TEL: 0351/31541-0 FAX: 0351/3154166 E-Mail: info.dg@langenbach.de In Kooperation mit: Dipl.-Ing. K. Langenbach GmbH, In der Au 11, 74898 Bismark, Tel: 0717/7445-0	bearb.: 06/2019	Grießbach
	gez.: 06/2019	Geißler
	gepr.: 19.06.2019	Speidel
	Projekt-Nr.: S0152OPP	

Freistaat Sachsen Landesamt für Straßenbau und Verkehr Niederlassung Bautzen Käthe-Kollwitz-Straße 19 02625 Bautzen	Tel.: 03591 / 684-0 Fax: 03591 / 684-1119 Email: Poststelle.NL-Bautzen@lasuv.sachsen.de	Datum	Zeichen
		bearbeitet:	Biesold
		geprüft:	Georgie
		Maßnahmennummer:	1.21-4022 1209 3

Nr.	Art der Änderung	Datum	Zeichen

FESTSTELLESENTWURF

LANDESAMT FÜR STRASSENBAU UND VERKEHR	Freistaat SACHSEN	Unterlage / Blatt-Nr.: 5.1 / 1
Straße: S 152 VNK: 4953 020 Station: 4,058 NNNK: 4953 020 Station: 3,066 PROJIS-Nr.: 000 827		Lageplan Bau-km 0+000 bis 0+250 Maßstab: 1:500
S 152 Fahrbahnerneuerung in Oppach, einschließlich Anbau Gehweg		
aufgestellt: Landesamt für Straßenbau und Verkehr, NL Bautzen	Andreas Biesold Niederlassungsleiter	Bautzen, den 19. 06. 19