

Zeichenerklärung

Planung Entwässerung

- Regenwasserkanal mit Schacht und Anschlussleitung (Fremdplanung)
- Regenwasserkanal mit Schacht
- Straßenablauf mit Anschlussleitung vorh./ geplant

Planung Straße

- Rinne
- Fahrbahn mit Achse und Schutzstreifen
- Angleichung
- Fahrbahnteiler / Insel
- Gehweg mit Zufahrt und Bordabsenkung
- Böschung
- Mulde mit Fließrichtung
- Kastennrinne
- Angleichung an Bestand

Sonstiges

- Baumfällung (Laub-/Nadelbaum)
- Gebäudeabbruch
- Zaun / Hecke Abbruch
- Zaun / Hecke neu
- Stützwand
- Nr. Regelungsverzeichnis
- Planfeststellungsgrenze

Ver- und Entsorgungseinrichtungen

- Schmutzwasserkanal
- Schmutzwasserdruckleitung
- Schmutzwasserhausanschlussleitung
- Regenwasserkanal
- Regenwasseranschlussleitung
- Steuerkabel
- Trinkwasserleitung
- Gasleitung
- E-Freileitung
- E-Leitung
- Fernmeldeleitung

Verwaltung

- Gemarkungsgrenze
- Flurstücksgrenze

Bestandsvermessung


Topographie

- TP
- Polygonpunkt
- Höhenfestpunkt
- Grenzkreis
- Kilometerstein
- Fundament
- Denkmal, Denkstein
- Überdach, Vorstich freistehend
- Dach
- Freistehende Mauer
- Stützmauer
- Lichtschacht
- Parkschienenausrüst
- Verkehrstechnik
- Amplatz
- Verkehrszeichen
- Fahrmast
- Parkplatz
- Haltstelle
- Lampe
- Tür: einflügelig
- Tür: zweiflügelig
- Gabelwe/Schlingler
- Schranke, Schlingbaum
- Fließlicht, Flußbach
- Wasserspiegel
- Notrufhäute
- Leitplanke einf.
- Zaun, Holz
- Zaun, Stahl
- Zaun, Draht
- Lärmschutzw.
- Hecke
- Geländer
- Hochbord
- Tiefbord
- Leitplanke dopp.

Ver- und Entsorgungseinrichtungen

- Stahlgittermast/Lampe
- Einseit.Pelletschlampe
- Stahlbetonmast
- Stahlbeton/Lampe
- Holzmast
- Holzmast mit einseit. Betonabst./Stütze
- Holzmast/Lampe
- Stahlgittermast
- Holz m. beid. Betonabst.
- Merkzeichen GW/VE
- Pumpe
- Verteilerkasten
- Durchstellung
- Schacht, rund
- Schacht, eckig
- Kabelschacht
- Doppelschacht
- Postschacht
- Kübelgrube
- Straßenleuchte, eckig
- Straßenleuchte, rund
- Strahlentafel
- Fließrichtung
- Nutzungsarten
- Blum. Beet (Asphalt)
- Straßenbelieb
- Grasplaster
- Kiesplaster
- Freiwegplaster (Kopflast)
- Mosaikplaster
- Betonsteinsplaster
- Betonplatten
- Grasplatten
- Schotterdecks
- Rasensplatterplatten
- Beton
- Rasensplatter
- Nadelwald
- Laubwald
- Mischwald
- Belagwechsel
- Nutzungsartengrenze
- Grünland
- Baumchulte
- Ostgarten, -plantage
- Parkanlage
- Wiese, Heide
- Garten
- Geländesch.
- Geländesch.
- Einzelbusch
- Nadelbaum
- Laubbaum
- Obstbaum
- Gehölz
- Umland/Ödland
- Böschung
- bef. Böschung

Grundplan hergestellt:	Ingenieurbüro CIB Gutsche GmbH	Ergänzungen:	
Anlage	Grundplan	Datum	11/2018
Blatt-Nr.	1/3	Name	Linke
Lageplan	ETR 89	Landkreis	Görlitz
Höhenystem	DHHN 92	Gemarkung	Oppach
Maßstab	1:600	Straße	S 152
gemessen	01.2015	Noack	S 152, Fahrbahnerneuerung Oppach einschließlich Anbau Gehweg
gezeichnet	01.2015	Jaurich	- PB Vermessung -
geprüft	01.2015	Gutsche	
		Ingenieurbüro CIB Gutsche GmbH	Liselotte-Hermann-Str.4 02625 Bautzen Tel.: 03591/1507-40/FAX-38

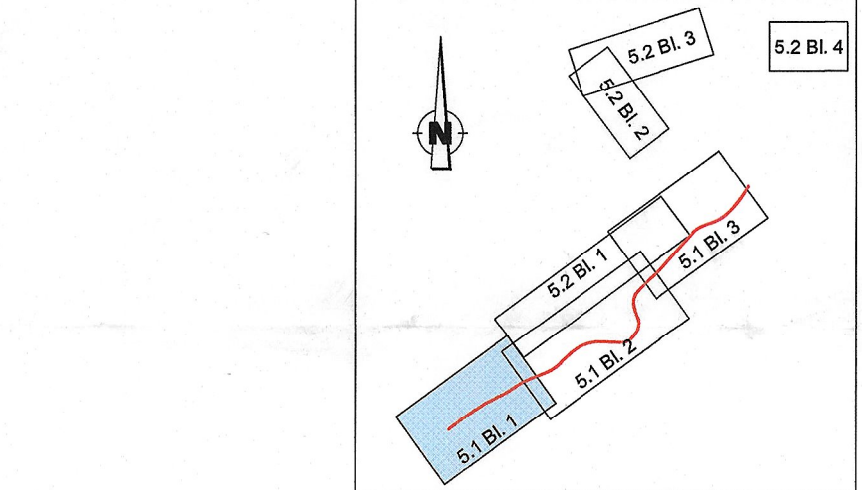

INGENIEURBÜRO K. LANGENBACH DRESDEN GmbH BERATENDE INGENIEURE VBI Verkehr - Wasserbau - Umwelt - Ingenieurbau - Freianlagen	bearb.: 06/2019	Datum	06/2019	Zeichen	Grießbach
01309 Dresden, Altmannstraße 15a TEL: 0351/31541-0 FAX: 0351/3154166 E-Mail: info@langenbach.de In Kooperation mit: Dipl.-Ing. K. Langenbach GmbH, In der Au 11, 72488 Spitzingen, Tel.: 0717/7465-0	gepr.: 19.06.2019				Lehm
					Sprache
					Projekt-Nr.: S0152OPP

Freistaat Sachsen Landesamt für Straßenbau und Verkehr	bearbeitet: Biesold	Datum	19.06.2019	Zeichen	Biesold
Niederlassung Bautzen Käthe-Kollwitz-Straße 19 02625 Bautzen	geprüft: Giese				
					Maßnahmennummer: 1.21-4022 1209 3

Nr.	Art der Änderung	Datum	Zeichen

FESTSTELLUNGSENTWURF

LANDESAMT FÜR STRASSENBAU UND VERKEHR	Freistaat SACHSEN	Unterlage / Blatt-Nr.: 16.1 / 1
Straße: S 152 VNK: 4953 020 Station: 4,058 NNN: 4953 020 Station: 3,066		Lageplan mit Medienbestand und Planung Regenwasserkanal
PROJIS-Nr.: 000 827		Bau-km 0+000 bis 0+250
		Maßstab: 1:500

aufgestellt: Landesamt für Straßenbau und Verkehr, NL Bautzen	S 152 Fahrbahnerneuerung in Oppach, einschließlich Anbau Gehweg	19.06.19
	Andreas Biesold Niederlassungsleiter	