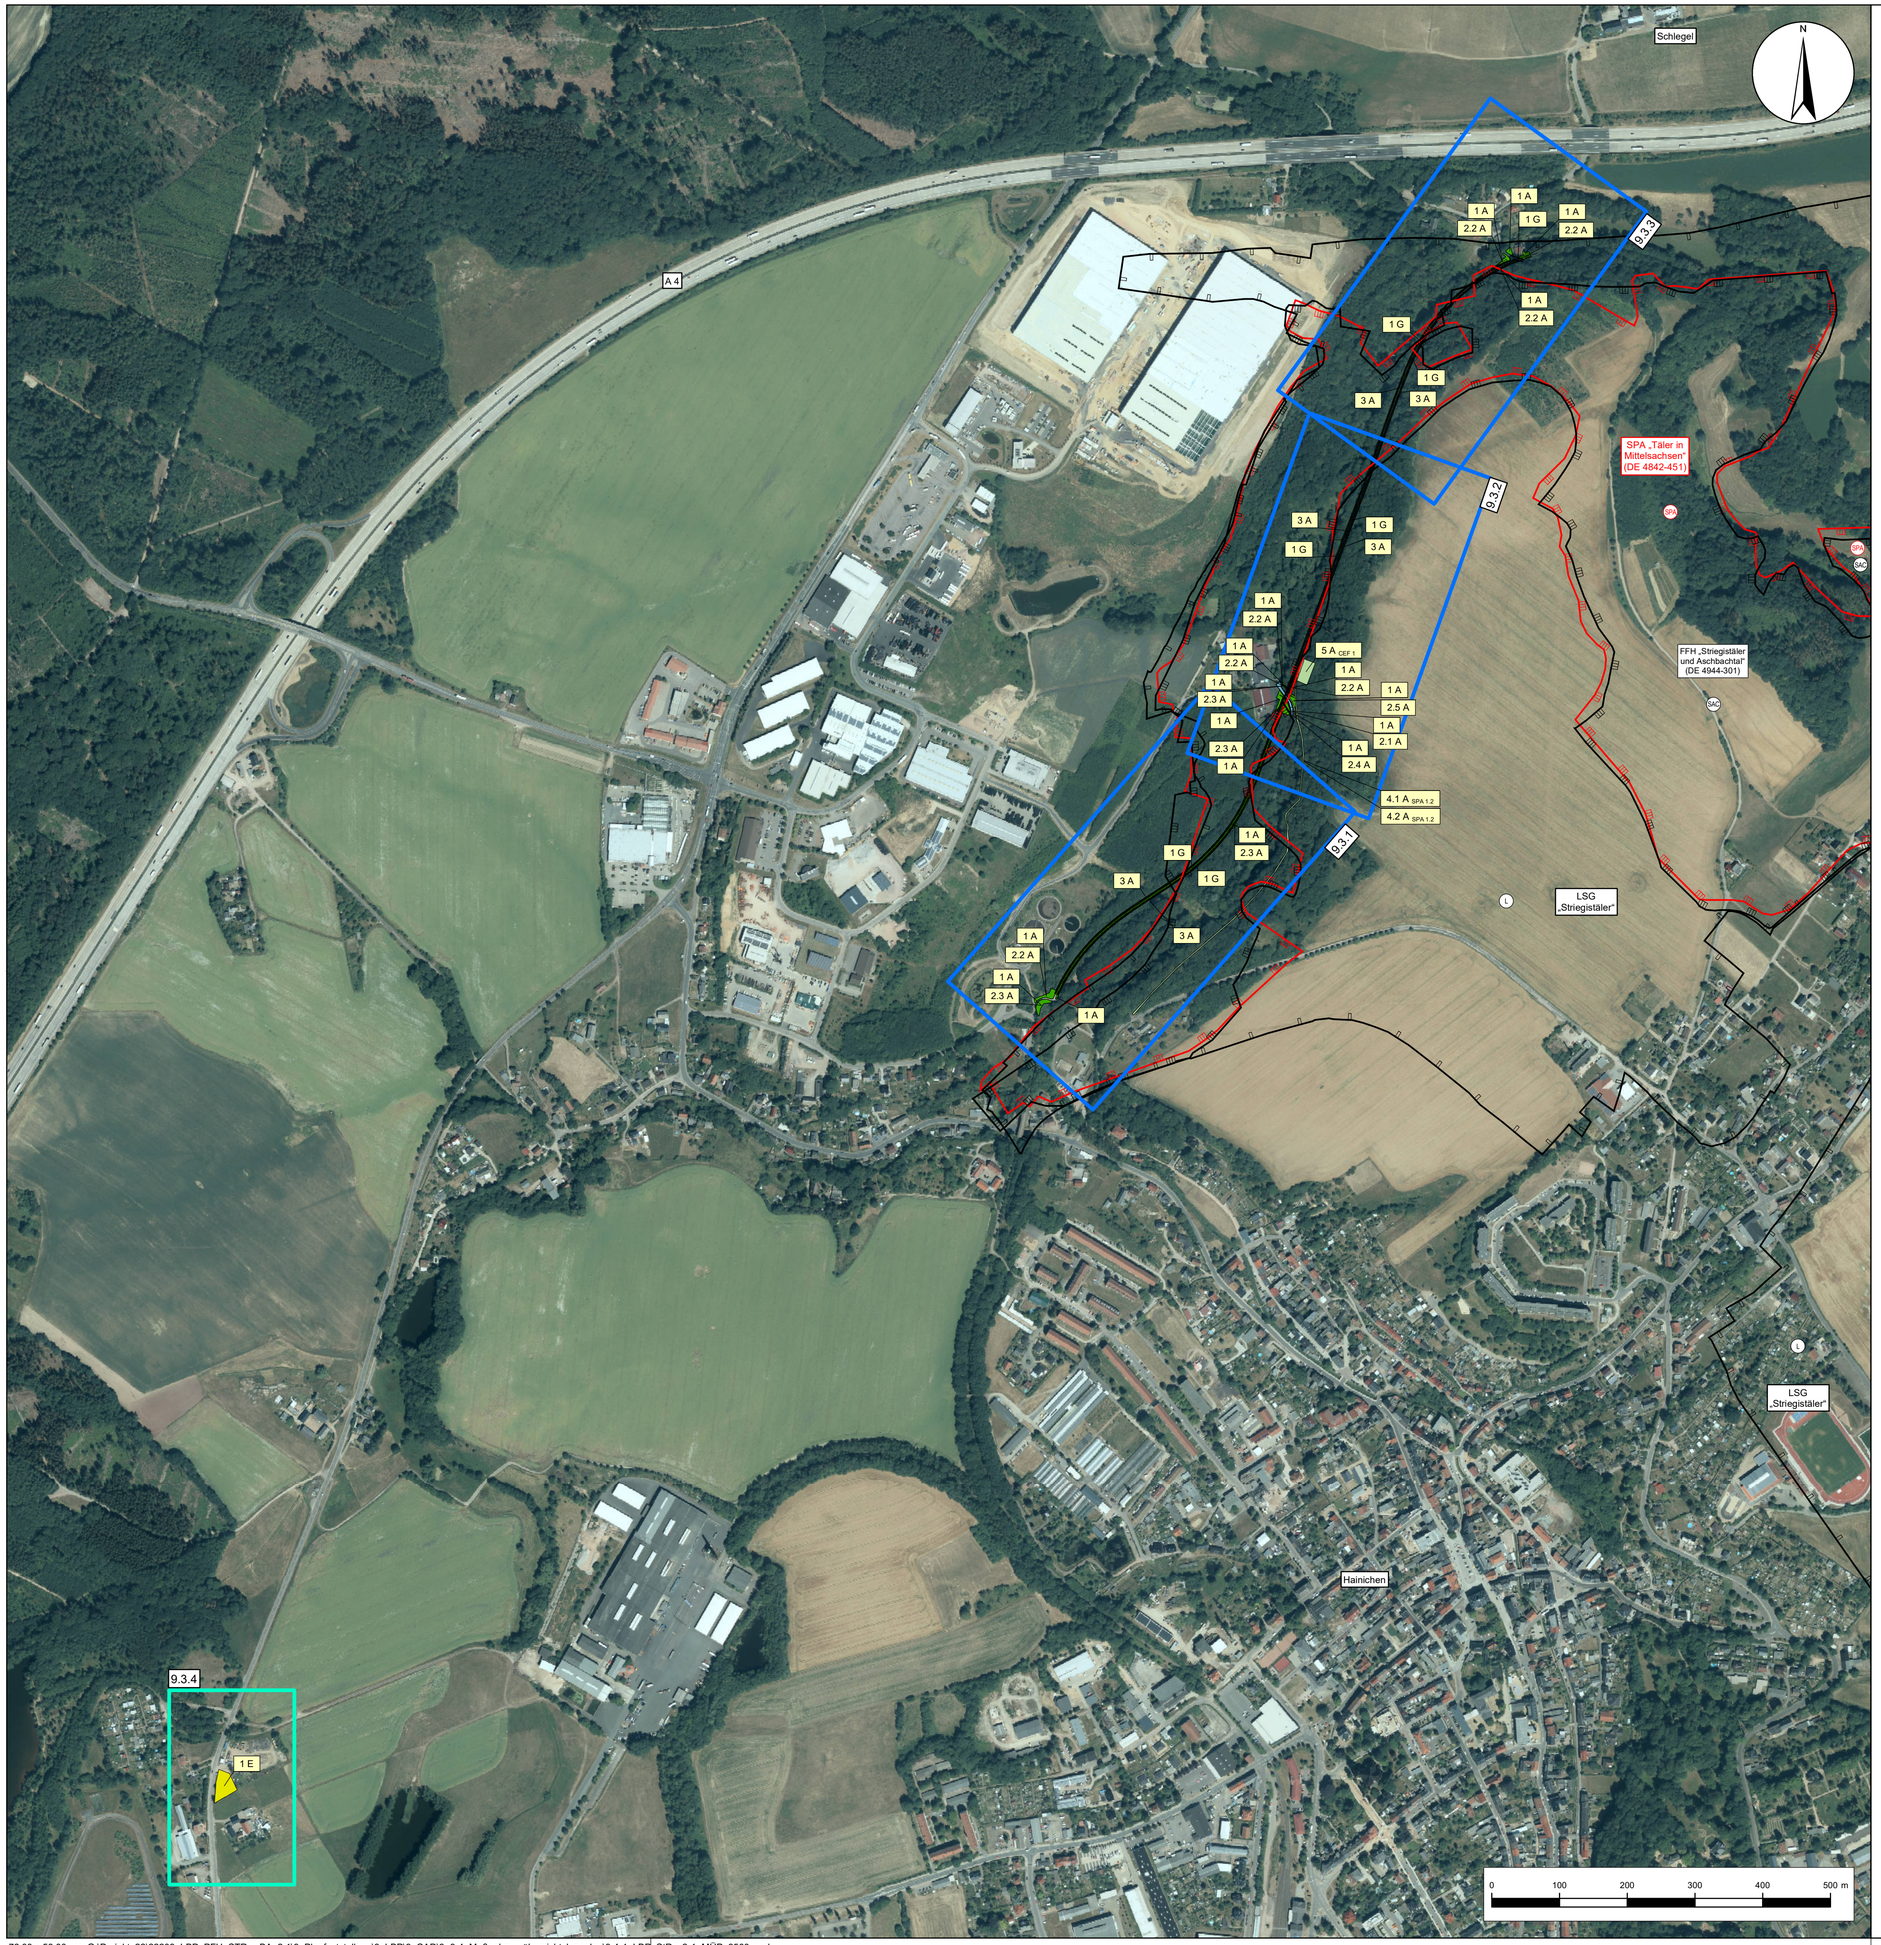

Maßnahmen

- Maßnahme in Wäldern und Erstaufforstungen
- Maßnahme an Gewässern
- Maßnahme an der Trasse
- Maßnahme im Offenland

Maßnahmennummer

1.1 | A | CEF

- Index
- Maßnahmentyp
- Nr. Einzelmaßnahme
- Nr. Komplexmaßnahme

Erläuterung Maßnahmentyp:
A = Ausgleichsmaßnahme
E = Ersatzmaßnahme
G = Gestaltungsmaßnahme

Erläuterung Index: CEF - funktionserhaltende Maßnahme
kvM - konfliktvermeidende Maßnahme

Maßnahmennummer und Beschreibung

Gestaltungsmaßnahmen

1 G	Ansaat von Landschaftsrasen auf den Bankettflächen des geplanten Radweges

Ausgleichsmaßnahmen

1 A	Wiederherstellung der baubedingt beanspruchten Grundfläche

2 A – Wiederherstellung der baubedingt beanspruchten Biotopstrukturen

2.1 A	Wiederherstellung baubedingt beanspruchter naturnaher Abschnitte der Kleinen Striegis
2.2 A	Wiederherstellung baubedingt beanspruchter Ruderalfluren
2.3 A	Wiederherstellung baubedingt beanspruchter Feldgehölze
2.4 A	Wiederherstellung baubedingt beanspruchter Laubmischwälder (Eichen-Mischwald)
2.5 A	Wiederherstellung baubedingt beanspruchter Laubmischwälder (Ahorn-Eschenwald)
3 A	Entwicklung von arten- und blütenreichen Säumen auf den Böschungsflächen des geplanten Radweges

4 A – Rückführung von Streckenabschnitten des bisherigen Wanderweges entlang der Kleinen Striegis in angrenzende Waldflächen

4.1 A SPA 1.2	Aufhebung der Bodenverdichtung des unbefestigten Waldweges
4.2 A SPA 1.2	Anlage einer Initialpflanzung Wald im Bereich des ehemaligen Wanderweges
5 A CEF 1	Bereitstellung von Ausweichquartieren für Fledermäuse bei Verlust von nachgewiesenen oder potenziellen Quartieren

Ersatzmaßnahmen

1 E	Rückbau und Entsiegelung Witzgut Hainichen

Nachrichtlich

Schutzgebiete

- Europäisches Vogelschutzgebiet (SPA - Special Protection Area)
- FFH-Gebiet (Fauna Flora Habitate) (SAC - Special Area of Conservation)
- Landschaftsschutzgebiet

Blattschnitte

- Blattschnitte der trassennahen Pläne Unterlage 9.3 im Maßstab 1 : 500
- Blattschnitte der trassenfernen Pläne Unterlage 9.3 im Maßstab 1 : 1.000

Plan T®
Planungsgruppe Landschaft und Umwelt
Wichernstraße 1b
01445 Radebeul
Telefon 0351.892007-0
Telefax 0351.892007-9
info@plan-t.de

	Datum	Zeichen
bearbeitet	27.03.2023	Scheidler
gezeichnet	27.03.2023	Jänke
geprüft	27.03.2023	Hintemann

27.03.2023 (Radebeul, den) — Unterschrift

Große Kreisstadt Hainichen
Am Markt 1
09661 Hainichen
Tel.: 037207 / 60-0
Fax: 037207 / 60-112
E-Mail: hainichen@hainichen.de

Bearbeitet:
Geprüft:
Projekt-Nr.:

Nr.	Art der Änderung	Datum	Zeichen

FESTSTELLUNGSENTWURF

Große Kreisstadt Hainichen
ehemalige Bahnstrecke Hainichen - Roßwein

Unterlage / Blatt-Nr.: 9.4 / 1

Übersichtsplan der landschaftspflegerischen Maßnahmen

PROJIS-Nr.: Striegistalradweg, Bauabschnitt 2.1

Maßstab: 1 : 3.500

Striegistalradweg Hainichen - Schlegel
Bauabschnitt 2.1
(Radweg Hainichen - Roßwein / Anschluss Muldentalradweg)

Landschaftspflegerischer Begleitplan

aufgestellt:
Große Kreisstadt Hainichen

Hainichen, den 12.12.2024 .....
Dieter Greysinger
Oberbürgermeister

76,00 x 58,00 cm; G:\Projekte22\22203_LBP_PFU_STRw_BA_2.1\3_Planfeststellung\3_LBP\3_CAD\3_9-4_Maßnahmenübersichtslageplan\9-4-1_LBP_STRw-2-1_MÜP_3500.mxd