
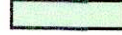







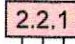








- ## Zeichenerklärung
-  für den Verkehrsbau auf vertraglicher Grundlage zu nutzende Fläche (Straßennutzungsverkehr)
 -  für den Verkehrsbau vorübergehend in Anspruch zu nehmende Fläche
 -  für den Verkehrsbau dauernd dinglich zu belastende Fläche privater Eigentümer
 -  Erwerb für Dritte
 -  weiterführende Planung VTA (vereinfachte Darstellung - informativ)
 -  Fremdplanung (vereinfachte Darstellung - informativ)
 -  geplante Anlage der LVB
 -  Planungsgrenze
 -  Flurstücksgrenze mit Nummer
 - 
 - Teilfläche des Flurstücks
 - Nr. des betroffenen Flurstücks
 - Nr. des Grunderwerbsplans
 -  Fahrleitung/Mast vorhanden
 -  Fahrleitung/Mast Neubau
 -  Fahrleitung/Mast Demontage
 -  Fahrleitung/Mast Umbau
 -  Baumpflanzungen LVB / Stadt Leipzig - VTA (Darstellung informativ)
 -  Baumpflanzungen LVB / Stadt Leipzig - VTA (Darstellung informativ)


Erläuterungen zum Planindex

a: Änderungen gemäß Abwägung der Stellungnahmen TÖB

- Anpassung der dargestellten Flächen gemäß Änderungen im Lageplan
- Anpassung der Rampen i.Z. des angehobenen Radfahrstreifens auf eine Neigung $< 6\%$
- Anpassung der verlegten Zufahrt zum Hochzeits- und Festbekleidungshaus nach Bekanntgabe des Grundstückstauschs
- Verschiebung des FGU in den Wartebereich; Positionierung zwischen Hausnr. 44 und 46

b: Änderungen gemäß Abwägung der Stellungnahmen TÖB zur 1. Tek

- Entfernung der geplanten Zufahrt zum Hochzeits- und Festbekleidungshaus
- Anpassungen gemäß Änderungen im Lageplan
- Reduzierung der Querneigung des angehobenen Radfahrstreifens in Haltestellenbereich auf 2,0
- Ergänzung Bordabsenkung in stadtauswärtiger Haltestelle Schwartzestraße
- Anpassung des FGU in stadtauswärtiger Haltestelle Schwartzestraße auf 500 mm Seitenscheibe

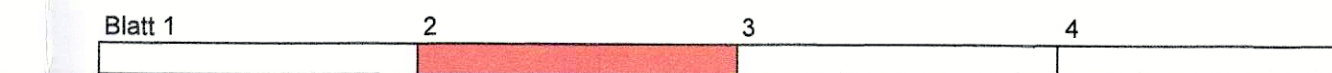

B_10_1_02_b_4_1_230830_Grenwt

b	Änderungen gemäß Abwägung der Stellungnahmen TÖB zur 1. Tektur	08/2023	St...
a	Änderungen gemäß Abwägung der Stellungnahmen TÖB	05/2023	St...
Nr.	Art der Änderung	Datum	St...

Planungsgrundlage: Entwurfsvermessung von TBIGIS GmbH von 11/2020

Lagebezug: RD

Höhenbezug: DHHN 02



Ingenieurbüro für Verkehrsanlagen GmbH	bearbeitet	08/2022	Steinert	
	gezeichnet	08/2022	Helmer	

Auftragnehmer: Niederlassung Sachsen, Büro Leipzig
Ludwig-Erhard-Straße 55a, 04103 Leipzig

L **Leipziger**
Verkehrsbetriebe

Leipziger Verkehrsbetriebe (LVB) GmbH
Georgiring 3
04103 Leipzig

Bauherr

Umgestaltung Dieskaustraße zwischen
Kulkwitzer Straße und Antonienstraße
(P-Nr. 90095)

Genehmigungsplanung		Grunderwerbsplan Bau-km 1+710,00 bis 1+980,00	Maßstab: 1:250 Unterlage: B 10.1 -
Abschnitt:			

 Tony Fabjan 2023.08.31 09:00 48:05 +02'00'	Leipzig Verkehrsbetriebe (LVB) GmbH Postfach 10 09 10 04109 Leipzig	 Stefanie Dorn 2023.08.31 09:00 01:38 +02'00'
---	---	---

Planfestgestellt:
Landesdirektion Sachsen
Leipzig, den 14. Dez. 2023
Unterschrift: *[Handwritten Signature]*
genehmigt: 32-0522/1435/16 Leipzig

