


M:\241643-CAD\PS3\LIB\PS3GEW0001.dwg
1189x420mm

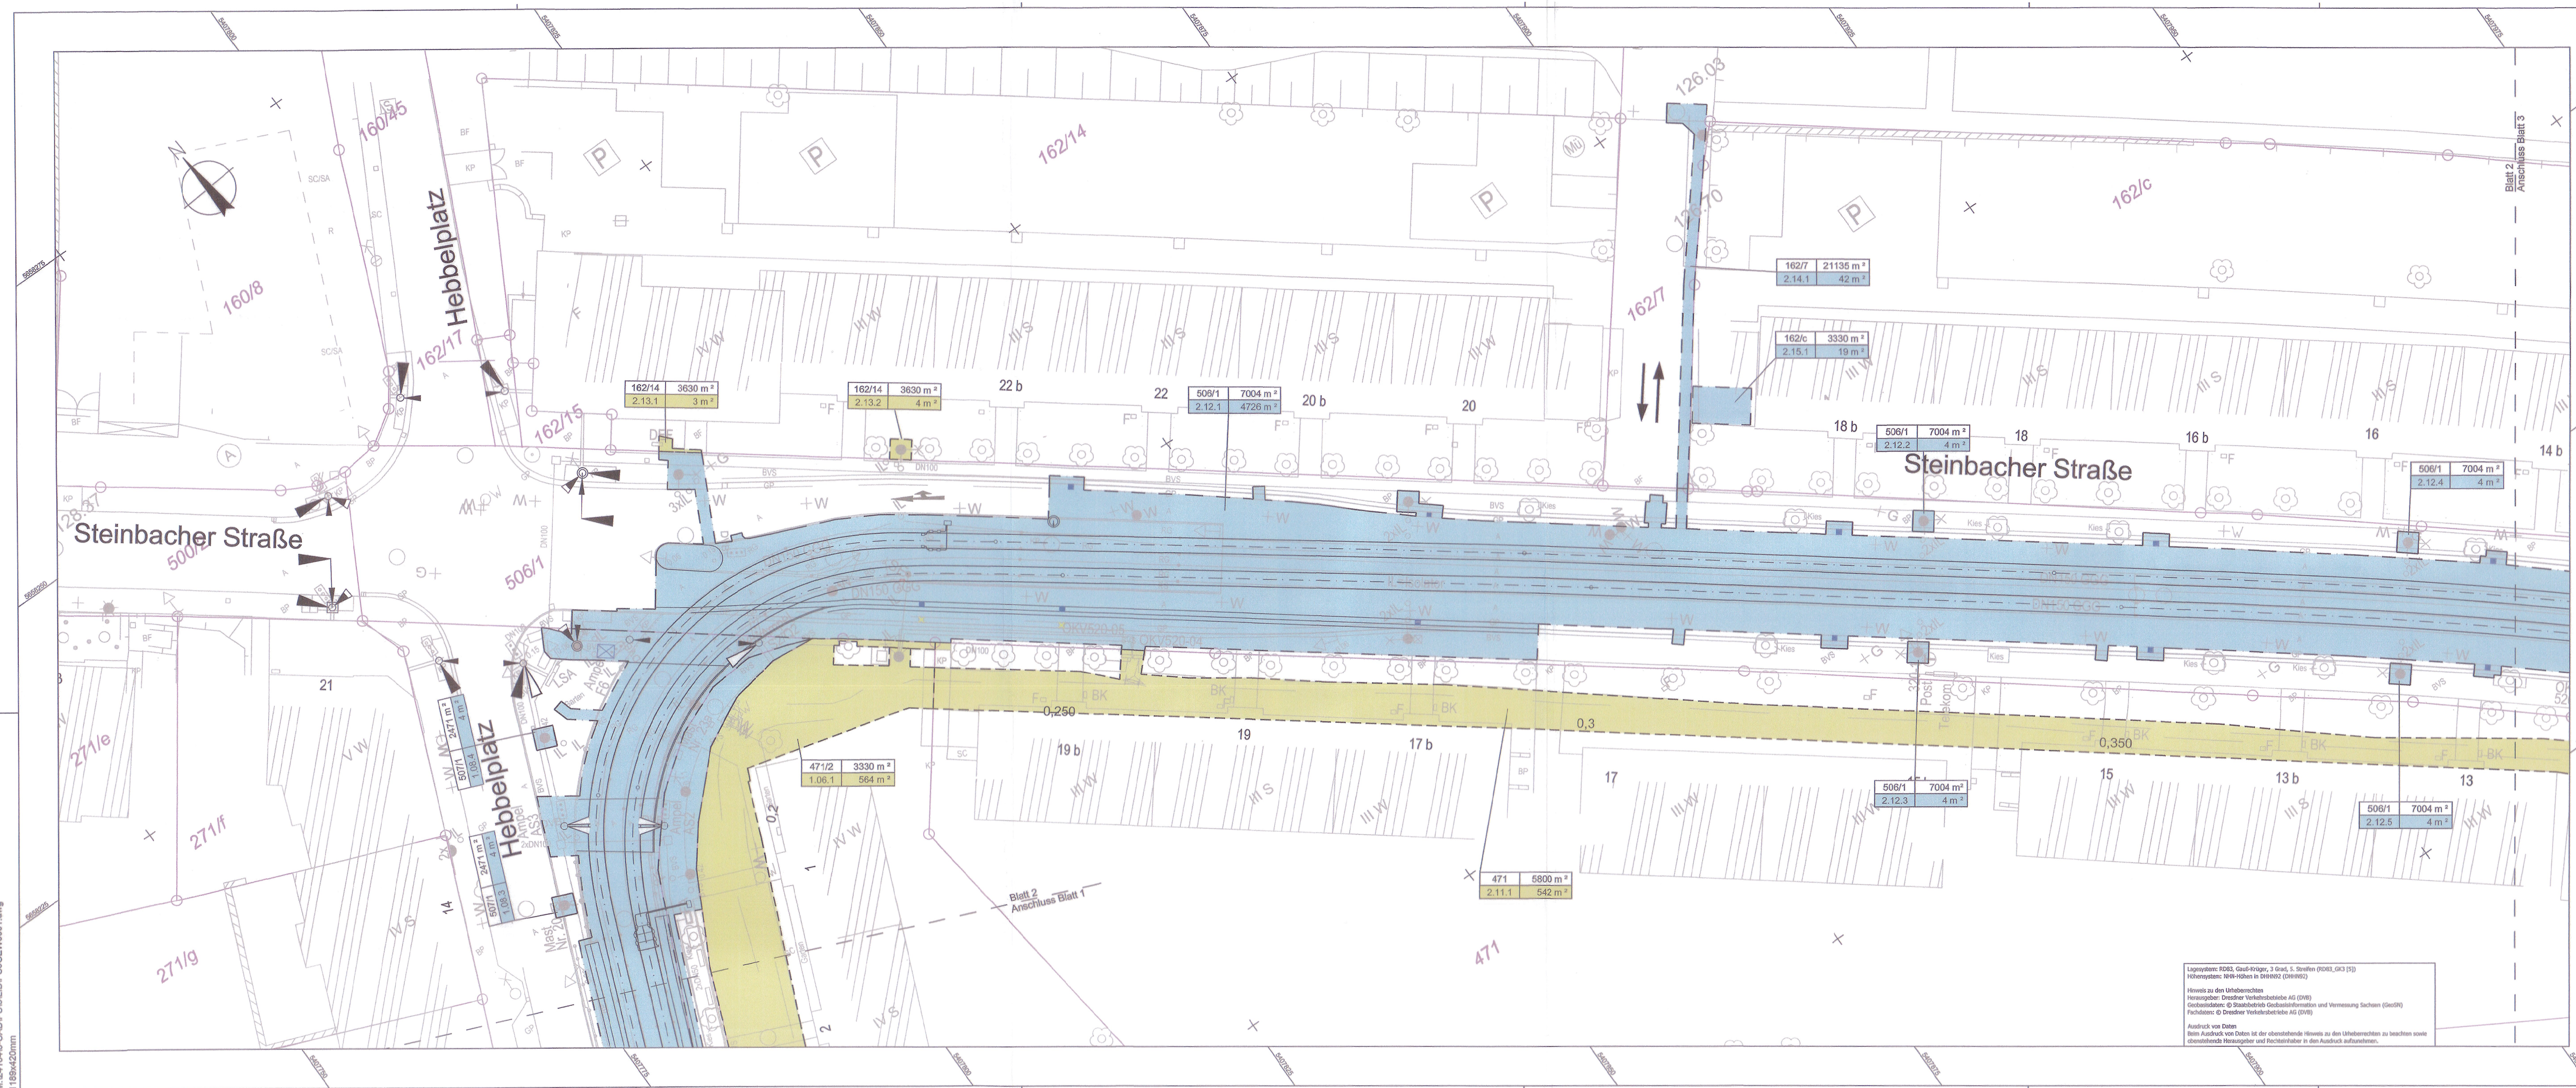

Lageplan: R083, G03-Gründer, 3. Grd., 5. Strassen (R083, G03 (S))
Vollzustand: R083-Gründer in D083 (D083)
Hinweis zu den Unternehmern
Herausgeber: Dresdner Verkehrsbetriebe AG (DVB)
Geobasisdaten: © Staatsbetrieb Geobasisinformation und Vermessung Sachsen (GeoSN)
Feldzeichen: © Dresdner Verkehrsbetriebe AG (DVB)
Ausdruck von Daten
Beim Ausdruck von Daten ist der obenstehende Hinweis zu den Unternehmern zu beachten sowie
obenstehende Herausgeber und Rechteinhaber in den Ausdruck aufzunehmen.

Zeichenerklärung

Grunderwerb

- vorübergehend in Anspruch zu nehmende Fläche
- vorübergehend in Anspruch zu nehmende Fläche der Landeshauptstadt Dresden
- 273/h 990 m² Flurstück / Größe des Flurstückes
- 1.01.1 86 m² lfd. Nr. im Grunderwerbsverzeichnis / Größe der Teilfläche
- 1 lfd. Nr. des Grunderwerbsplanes
- 01 lfd. Nr. des betroffenen Flurstückes
- 1 Teilfläche eines Flurstückes
- Zusammengehörigkeitspfeil
- Gemarkungsgrenze
- Flurgrenze
- Flurstücksgrenze außerhalb / innerhalb
- Flurstücksnummer

1		2		3		4	
Fachplaner:		Datum		Zeichen			
OBERMEYER PLANEN + BERATEN GmbH		19.08.2019		Brenner			
Niederlassung Dresden 01097 Dresden Eberswalder Straße 1 Tel.: 0351 / 80 89 300 Fax: 0351 / 80 89 333		bearbeitet:		gezeichnet:		geprüft:	
		19.08.2019		Gerlach			

Nr.	Art der Änderung	Datum	Zeichen

FESTSTELLUNGSENTWURF

 <div>Dresdner Verkehrsbetriebe AG Center Infrastruktur - Engineering - Tel.: 0351/857-2136</div>		Unterlage / Blatt-Nr.: 10.1 / 2	
PROJIS-Nr.:		Maßstab: 1:250	
Steinbacher Straße zwischen Hebbelplatz und Chamissostraße inklusive Haltestelle Chamissostraße			
aufgestellt: Dresden Dresdner Verkehrsbetriebe AG  Hennersbach		4 - Sep. 2019  J. Hensch Center Infrastruktur	