


erzeugt mit PDS 12.0  
M:\24\6413-CAD\PS\3\LB\PS3L0002.dwg  
13.02.2020 10:00

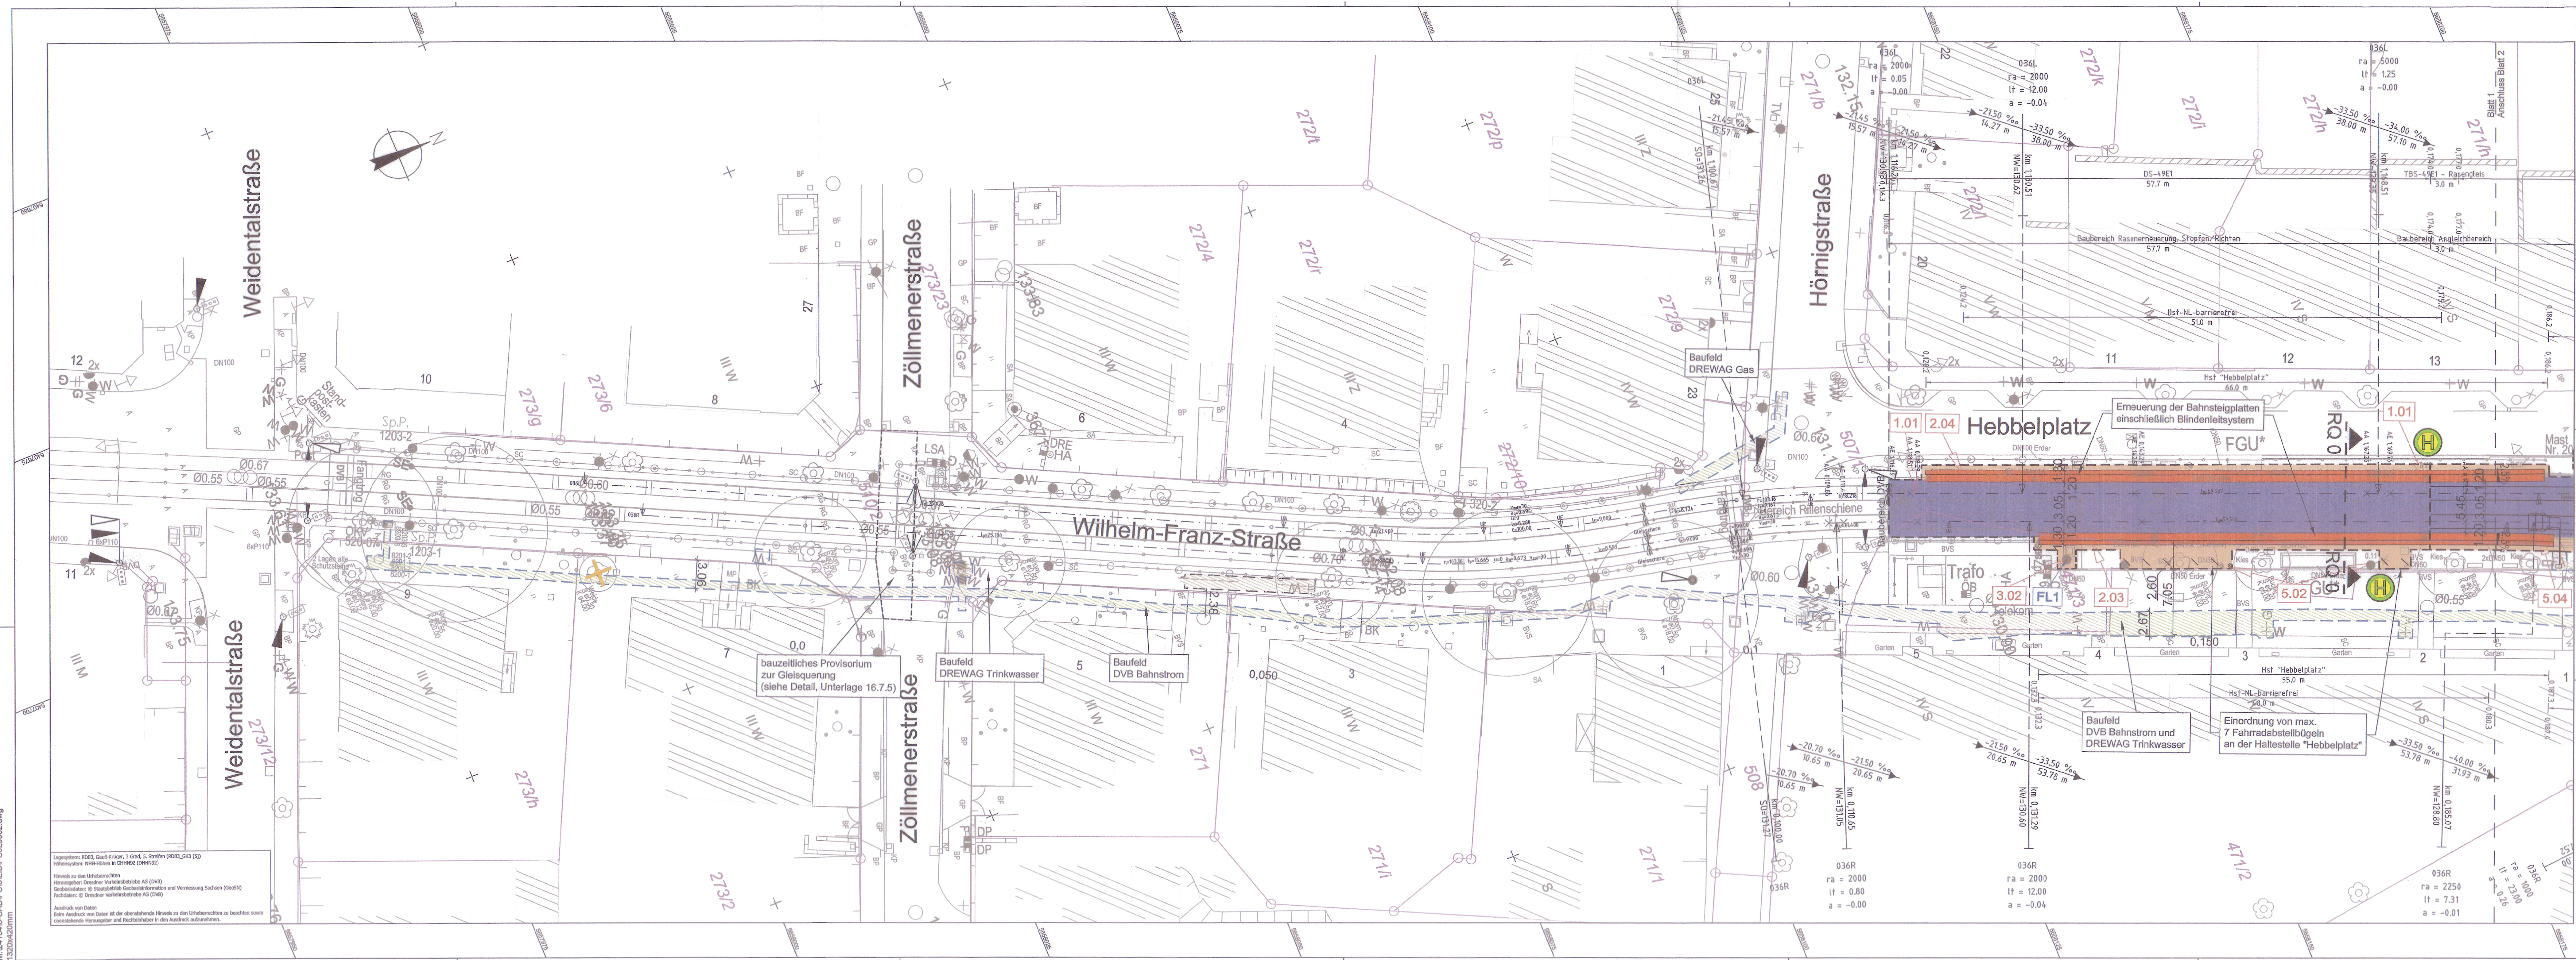

### Zeichenerklärung

	Fahrbahn		Planfeststellungsgrenze
	überfahrbare Gleisbereiche		Baugrenze Versorgungs
	besonderer Bahnkörper		Grundstücksgrenze
	Haltestelle		Baum Bestand
	Gehweg		Baum Fällung
	Borde		Hochpunkt
	Baubereich Medienträger		Tiefpunkt
	Schacht SEDD		Querneigung
	Gleisanschlusskasten		Neigungsbrechpunkt mit Angabe von Gefälle (-) und Steigung (+) in Promille, Länge der Gefälle- und Steigungsstrecke und Halbmesser
	Fahrradbügel		
	Straßenablauf-Nr.		
	Nr. Regelungsverzeichnis		
	Nr. Fahrleitungsmasten (Bestand)		
	Zufahrt		

Fachplaner:		Datum		Zeichen	
		19.08.2019		Brenner	
Niederlassung Dresden 01097 Dresden Eberwalder Straße 1 Tel.: 0351 / 80 89 300 Fax: 0351 / 80 89 333		bearbeitet: gezeichnet: geprüft:		19.08.2019 Pletsch Bledy-Losi	

Nr.	Art der Änderung	Datum	Zeichen

## FESTSTELLUNGSENTWURF

	Dresdner Verkehrsbetriebe AG Center Infrastruktur Engineering Tel.: 0351/857-2136	Unterlage / Blatt-Nr.: 5 / 1
PROJIS-Nr.:		Lageplan
Maßstab: 1:250		
Steinbacher Straße zwischen Hebbelplatz und Chamissostraße inklusive Haltestelle Chamissostraße		
aufgestellt: 4. Sep. 2019 Dresdner Verkehrsbetriebe AG Hemmersbach Prof. Dr. Schuch Center Infrastruktur		