




ANSICHT M 1:200

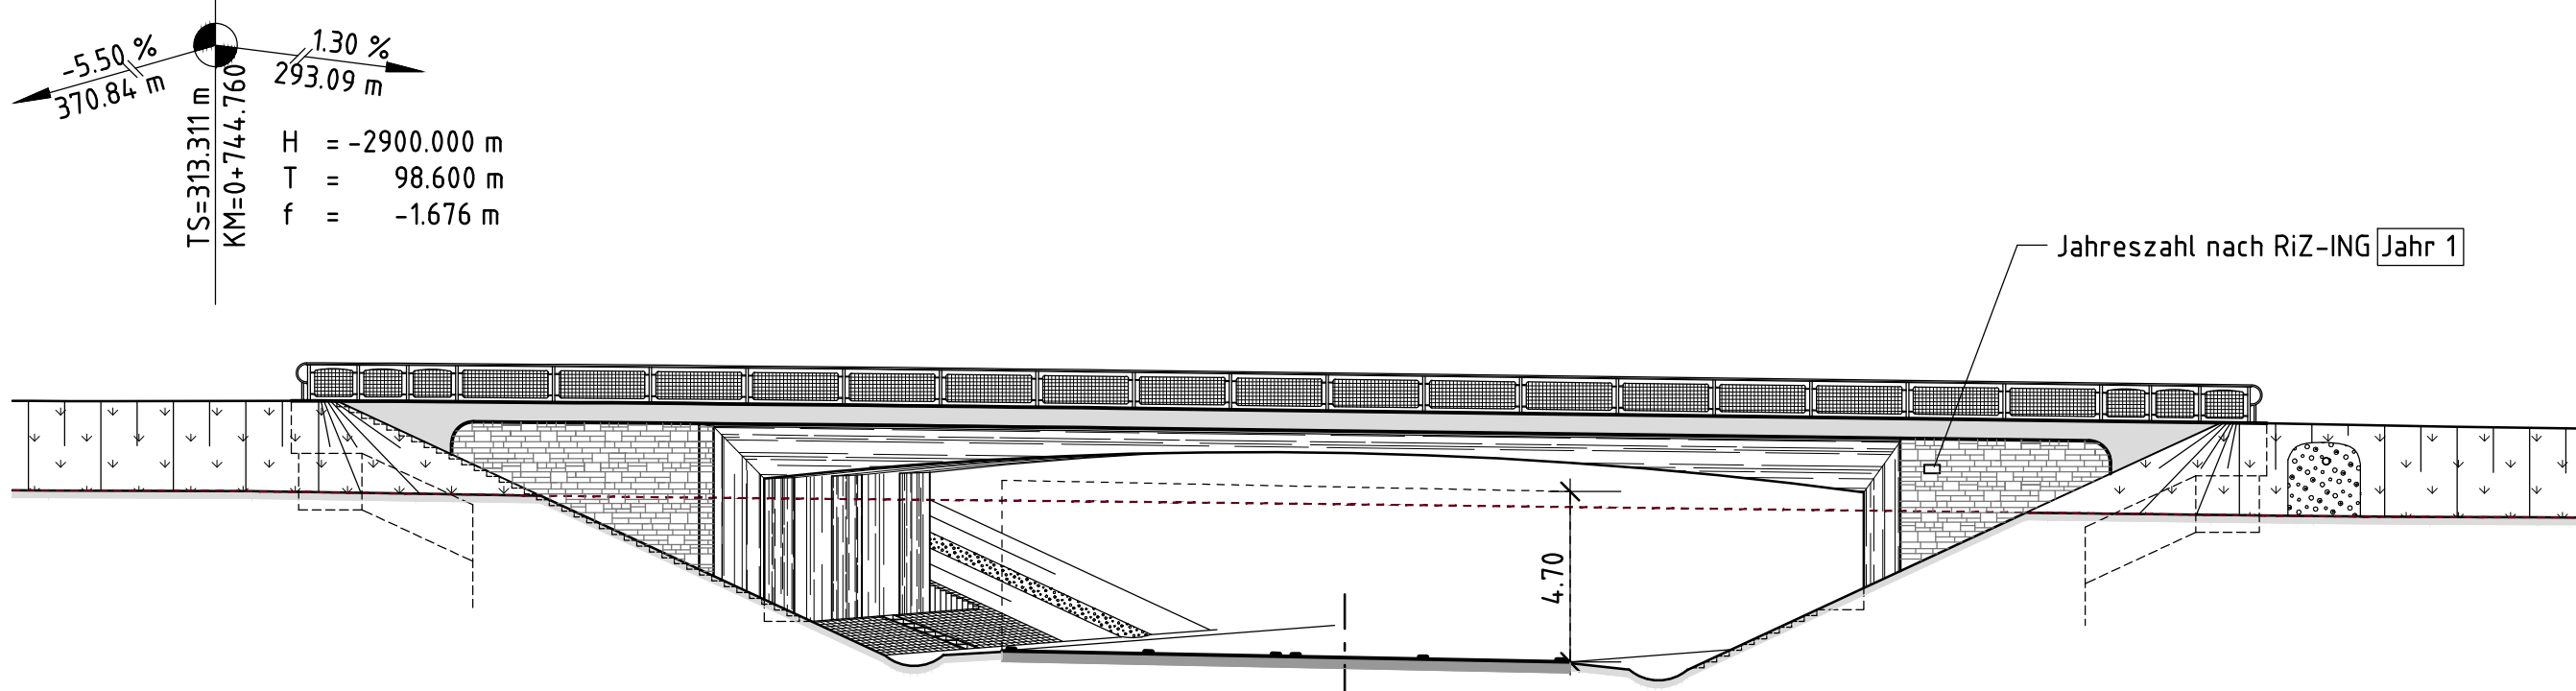

QUERSCHNITT M 1:100

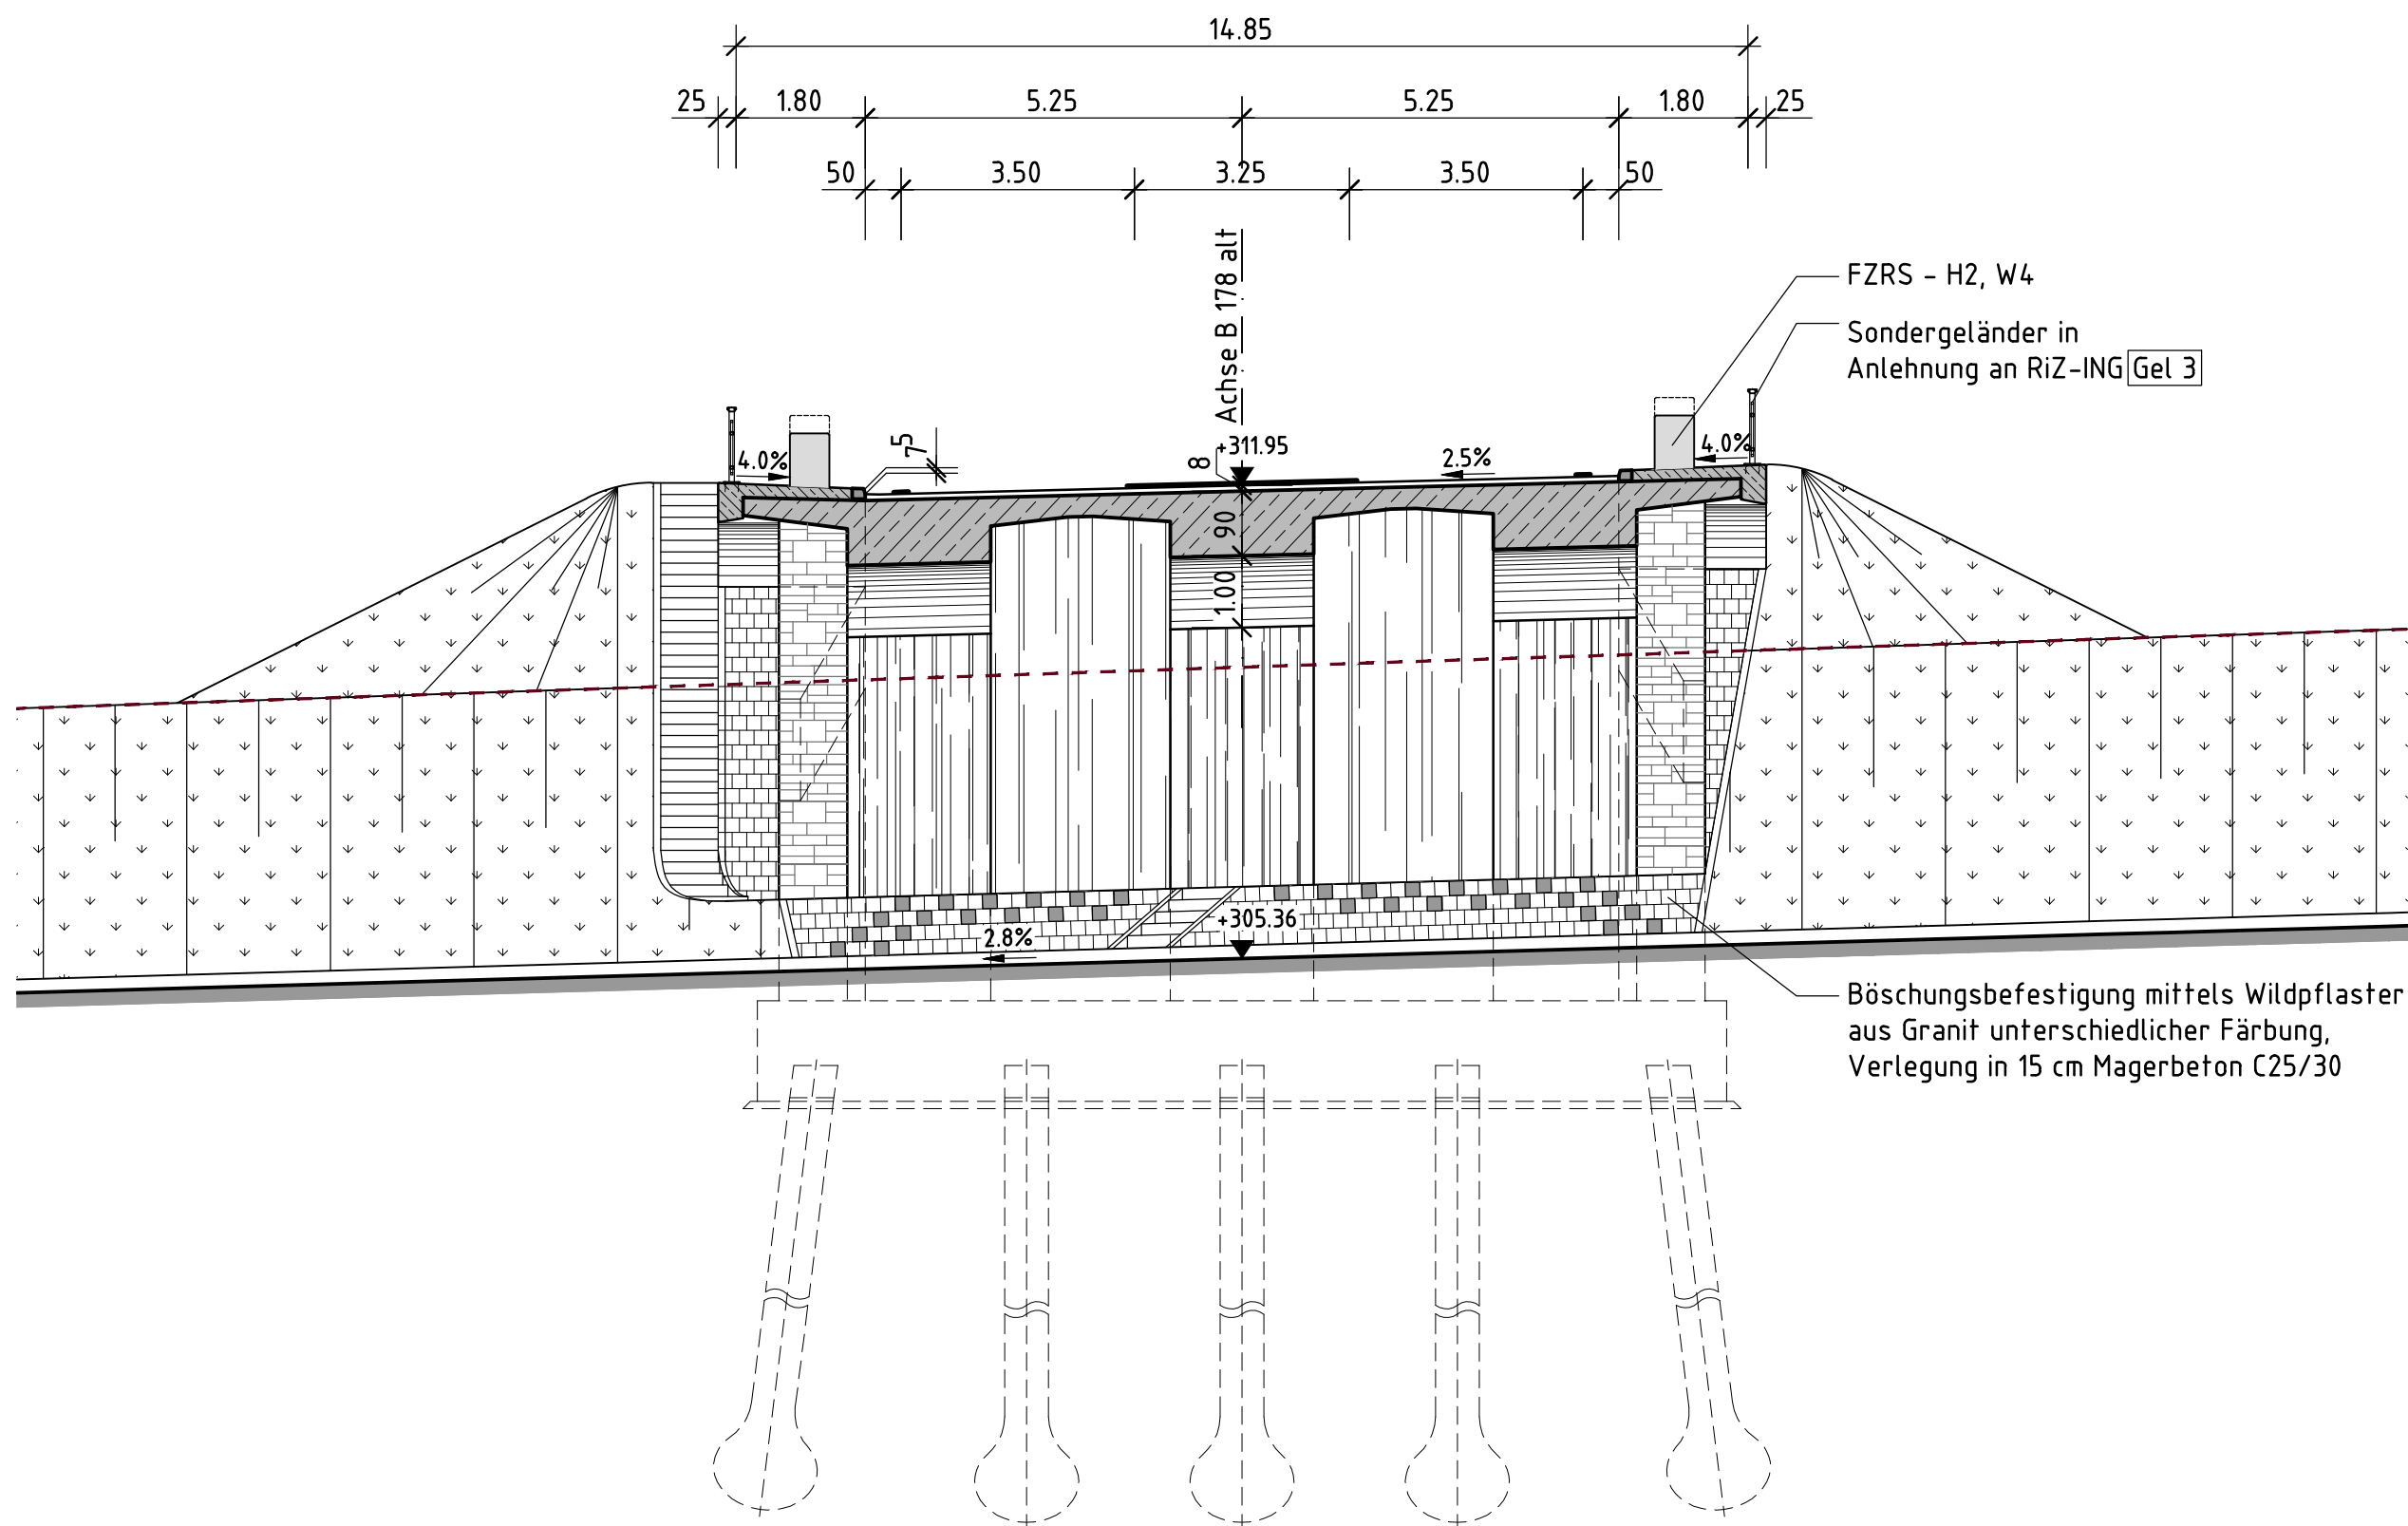

GRUNDRISS M 1:200

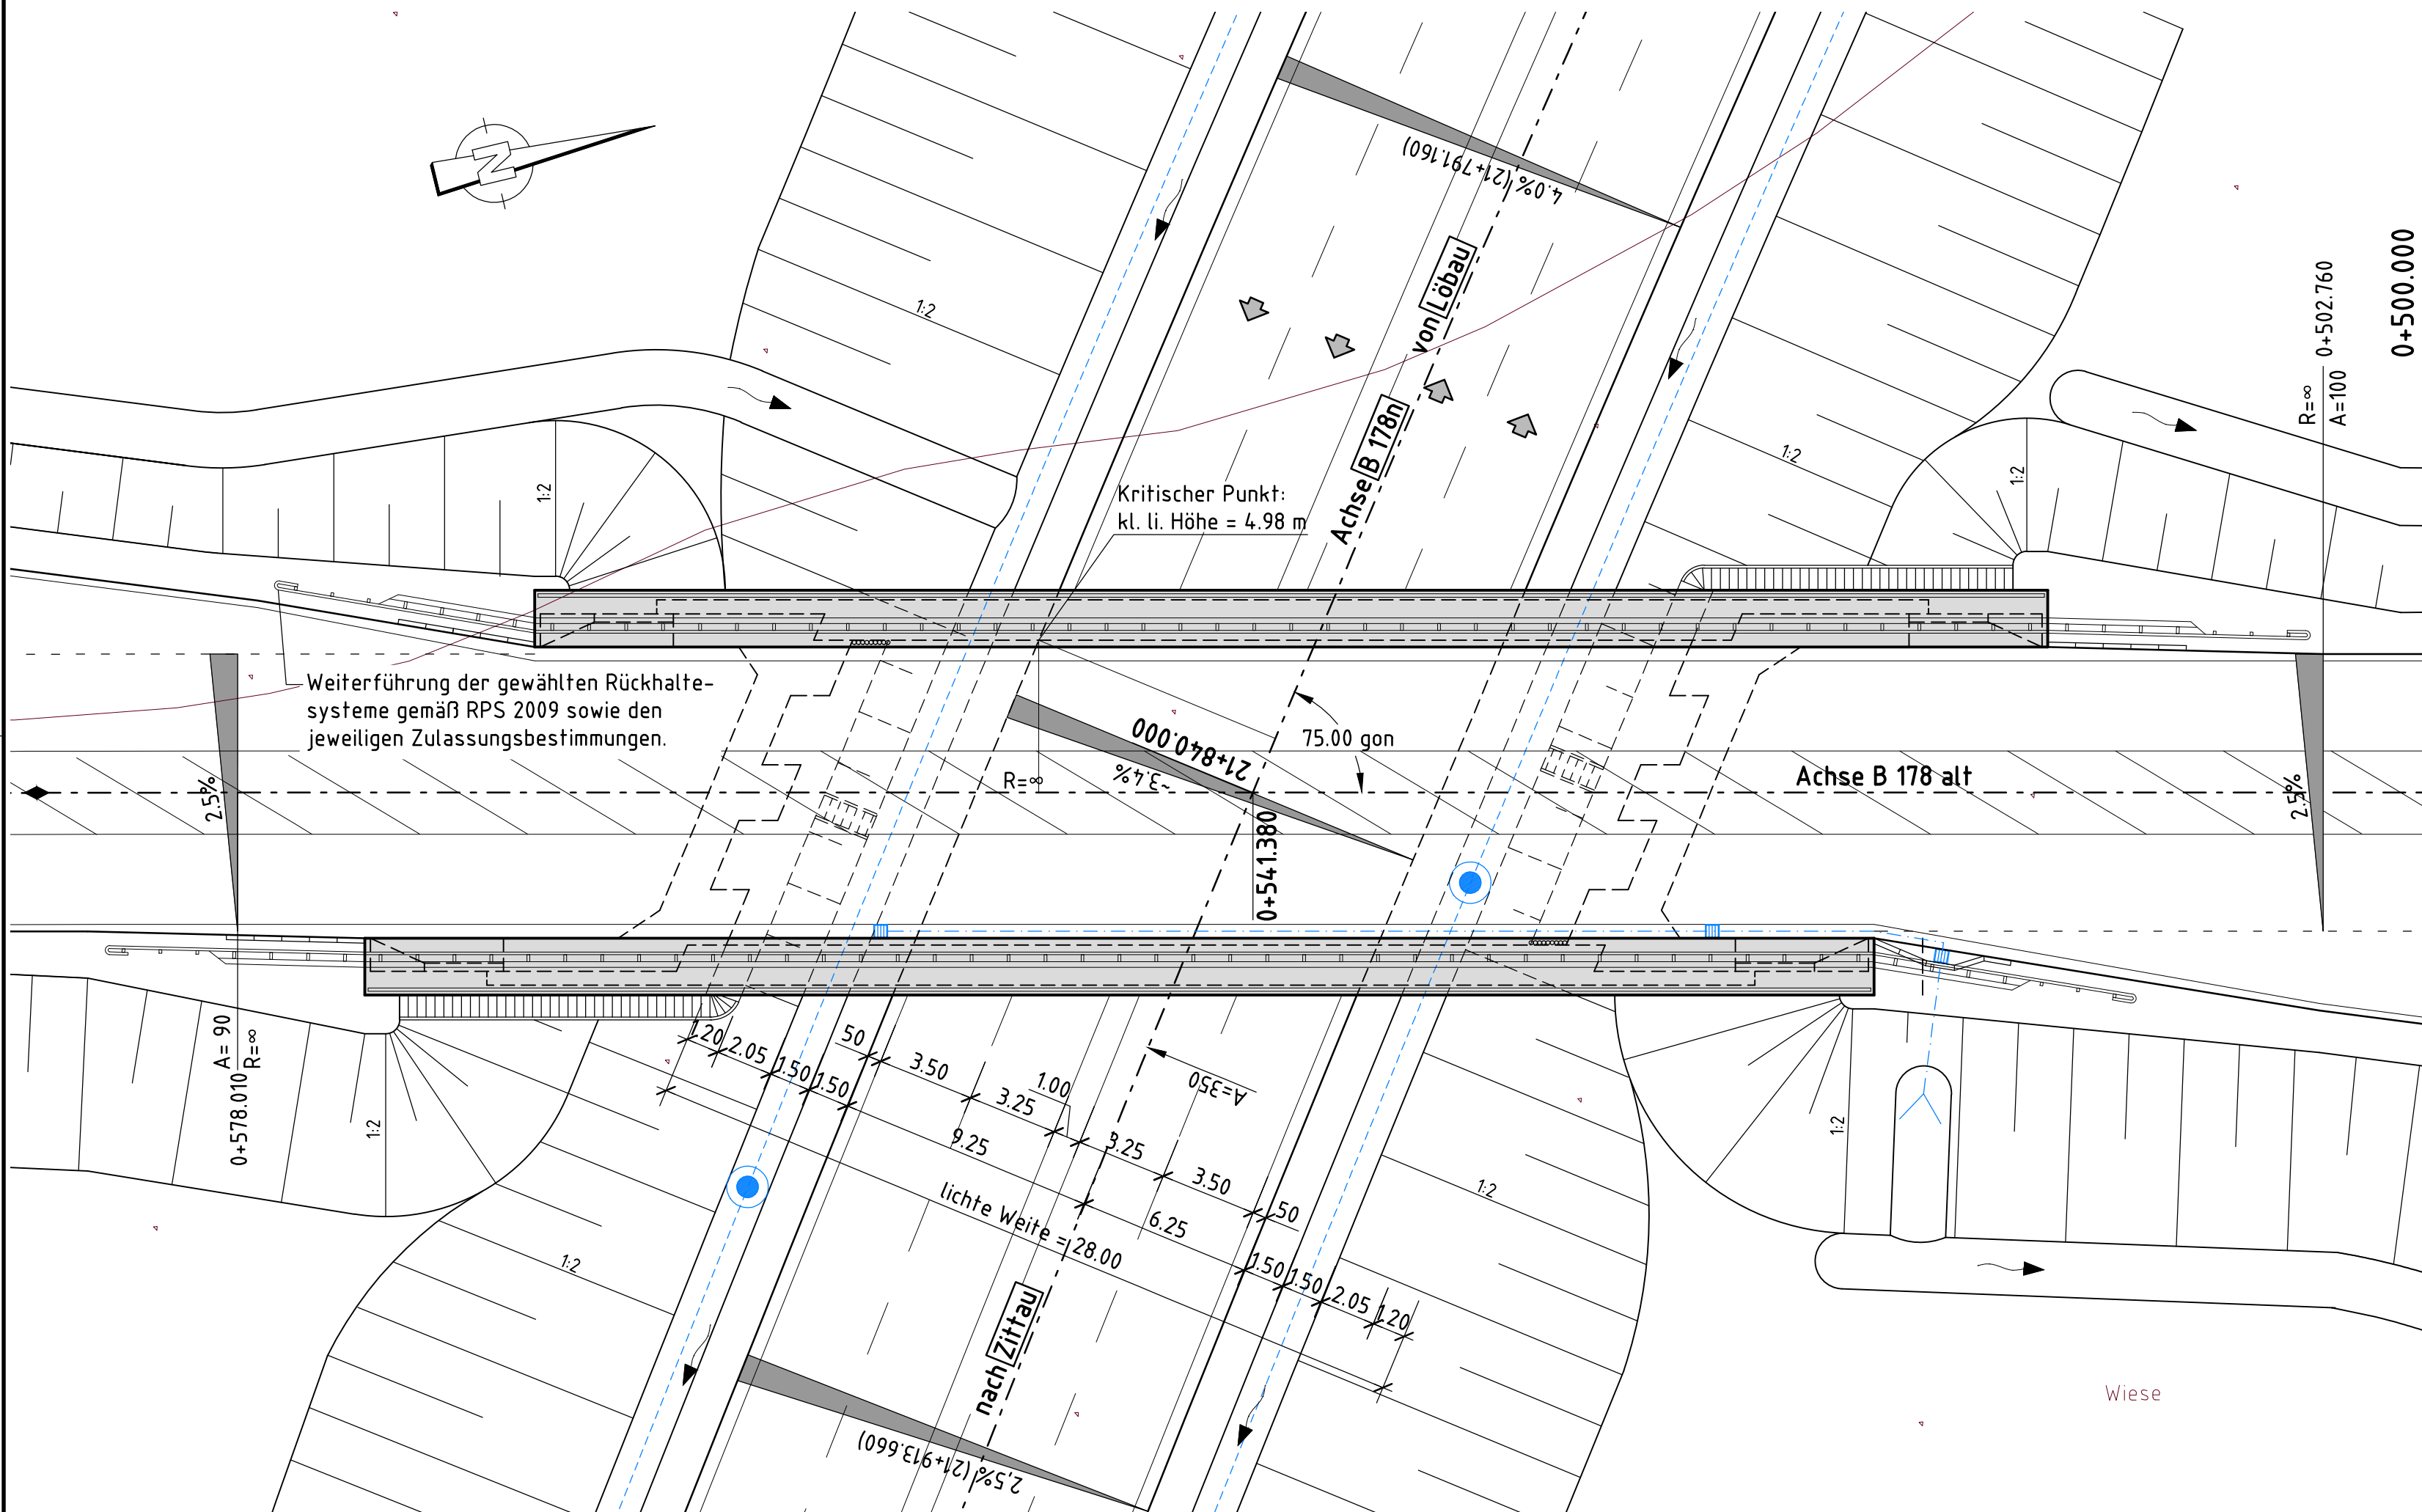

**Bauwerk Nr. 3.3-Ü6**  
Neubau der B 178n, 3. BA Teil 3  
Brücke im Zuge der B 178 alt / S 132  
über die B 178n


Bau-km 21+840.000  
Kr.-W. = 75.00 gon LW = 28.00 m  
KH = 0.90 - 1.90 m LH = 4.98 m ≥ 4.70 m  
Br.Kl.: DIN EN 1991-2/NA BzG = 14.85 m

<b>bsi</b> BERATENDE INGENIEURE	bsi Ingenieurgesellschaft mbH Bertolt-Brecht Allee 22 01309 Dresden +49 351 31895-0		
	Bearbeitet	09.02.2017	Heidel
	Gezeichnet	09.02.2017	Protner
	Geprüft	09.02.2017	P. Simchen
P. Simchen Geschäftsführer			

<b>Landesamt für Straßenbau und Verkehr</b>  Niederlassung Bautzen Käthe-Kollwitz-Straße 17 02625 Bautzen  Tel.: 03591 684-0 Fax: 03591 684 125 E-Mail: Poststelle.NL-Bautzen@lasuv.sachsen.de	Bearbeitet:		
	Geprüft:		
	Projekt-Nr.:		

Nr.	Art der Änderung	Datum	Zeichen

FESTSTELLUNGSENTWURF  
TEKTURPLANUNG I

Straßenbauverwaltung: LANDESAMT FÜR STRASSENBAU UND VERKEHR Straße: B 178n	 Freistaat SACHSEN von NK 5055 001 Stat. 3.871 bis NK 5054 999 Stat. 0.000	Unterlage / Blatt-Nr.: 15 / 6	
		Bauwerksskizze Bw 3.3-Ü6	
PROJIS-Nr.: 2199004		Maßstab: 1:100; 1:200	

B 178n Verlegung BAB A4 bis BG D/PL und D/CZ 3.BA, Teil 3 S 128 (Niederoderwitz) bis B 178alt (Oberseifersdorf / NU Zittau)	
Aufgestellt: Landesamt für Straßenbau und Verkehr, NL Bautzen  Bautzen, den 09.02.2017	Andreas Biesold Niederlassungsleiter