


X = 3330905.604  
Y = 5669804.796

X = 3330948.104  
Y = 5669804.796

**Vermessungsbüro A. Funke**  
 Dipl.-Ing. (FH) Andreas Funke Tel.: 03429675147  
 Am Pappelhain 2 04523 Pöppeln  
 E-Mail: funke@vba-funke.de

Bestandslageplan Neubau der Verbindungsstraße S 65 - B 176 zwischen Altengroitzsch und der Straße „Am Pappelhain“ ungeprüfter Vorabzug Maßstab 1:500

Kreis: Landkreis Leipzig Blattzahl: 01 Blatt: 01  
 Gemeinde: Stadt Groitzsch Lage: ET-RS/LTK53  
 Gemarkung: Groitzsch Höhenbezug: DHHN 92  
 Datum: Delitzsch, den 17.10.2016

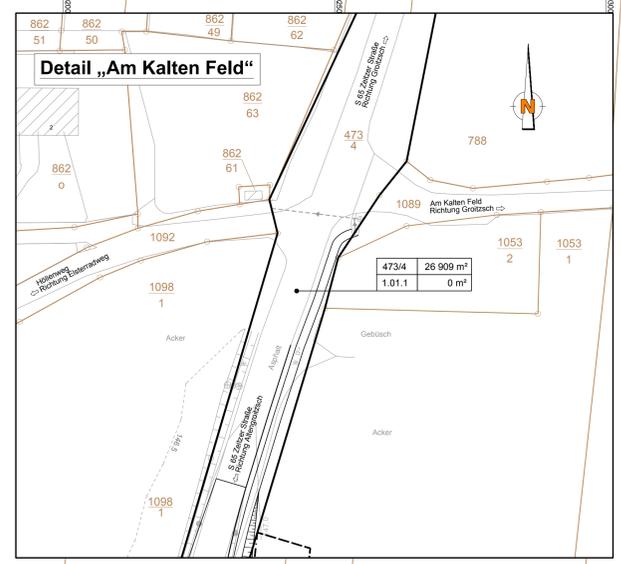

LANDKREIS LEIPZIG  
 STADT GROITZSCH  
 Gemarkung Groitzsch



**Zeichenerklärung**


▨ Gebäude	○ Unterflurhydrant	▨ Bewuchs
— Zaun	○ Oberflurhydrant	○ Grünfläche
— Böschung	○ Betonmaat	○ Verkehrszeichen
○ Abwasserschacht	○ Holzmast	— Höhenlinien
○ Wasserschleber	○ Lampe	
□ Straßeneinlauf	○ Leitpfosten	
	○ Leitpfosten mit Beschriftung	
	× 100.00 Meßpunkt mit Höhe	

**Zeichenerklärung**

**Grunderwerb**

▨ zu erwerbende Fläche	▨ vorübergehend in Anspruch zu nehmende Fläche
▨ dauernd zu belastende Fläche	▨ Flurstück / Größe des Flurstückes
▨ 4734 28 909 m²	▨ 10. N. im Grunderwerbsverzeichnis / Größe der Teilfläche
▨ 1.01.1 0 m²	▨ 1. N. des Grunderwerbsplanes
	▨ 01. N. des betroffenen Flurstückes
	▨ 1 Teilfläche eines Flurstückes
○ Grenzpunkt	
— Flurstücksgrenze	
1052 1098 2	▨ Flurstücksnummer

Die Flurstücksgrenzen wurden aus dem Amtlichen Liegenschaftskatasterinformationssystem (ALKIS) Stand 27.09.2016 übernommen.

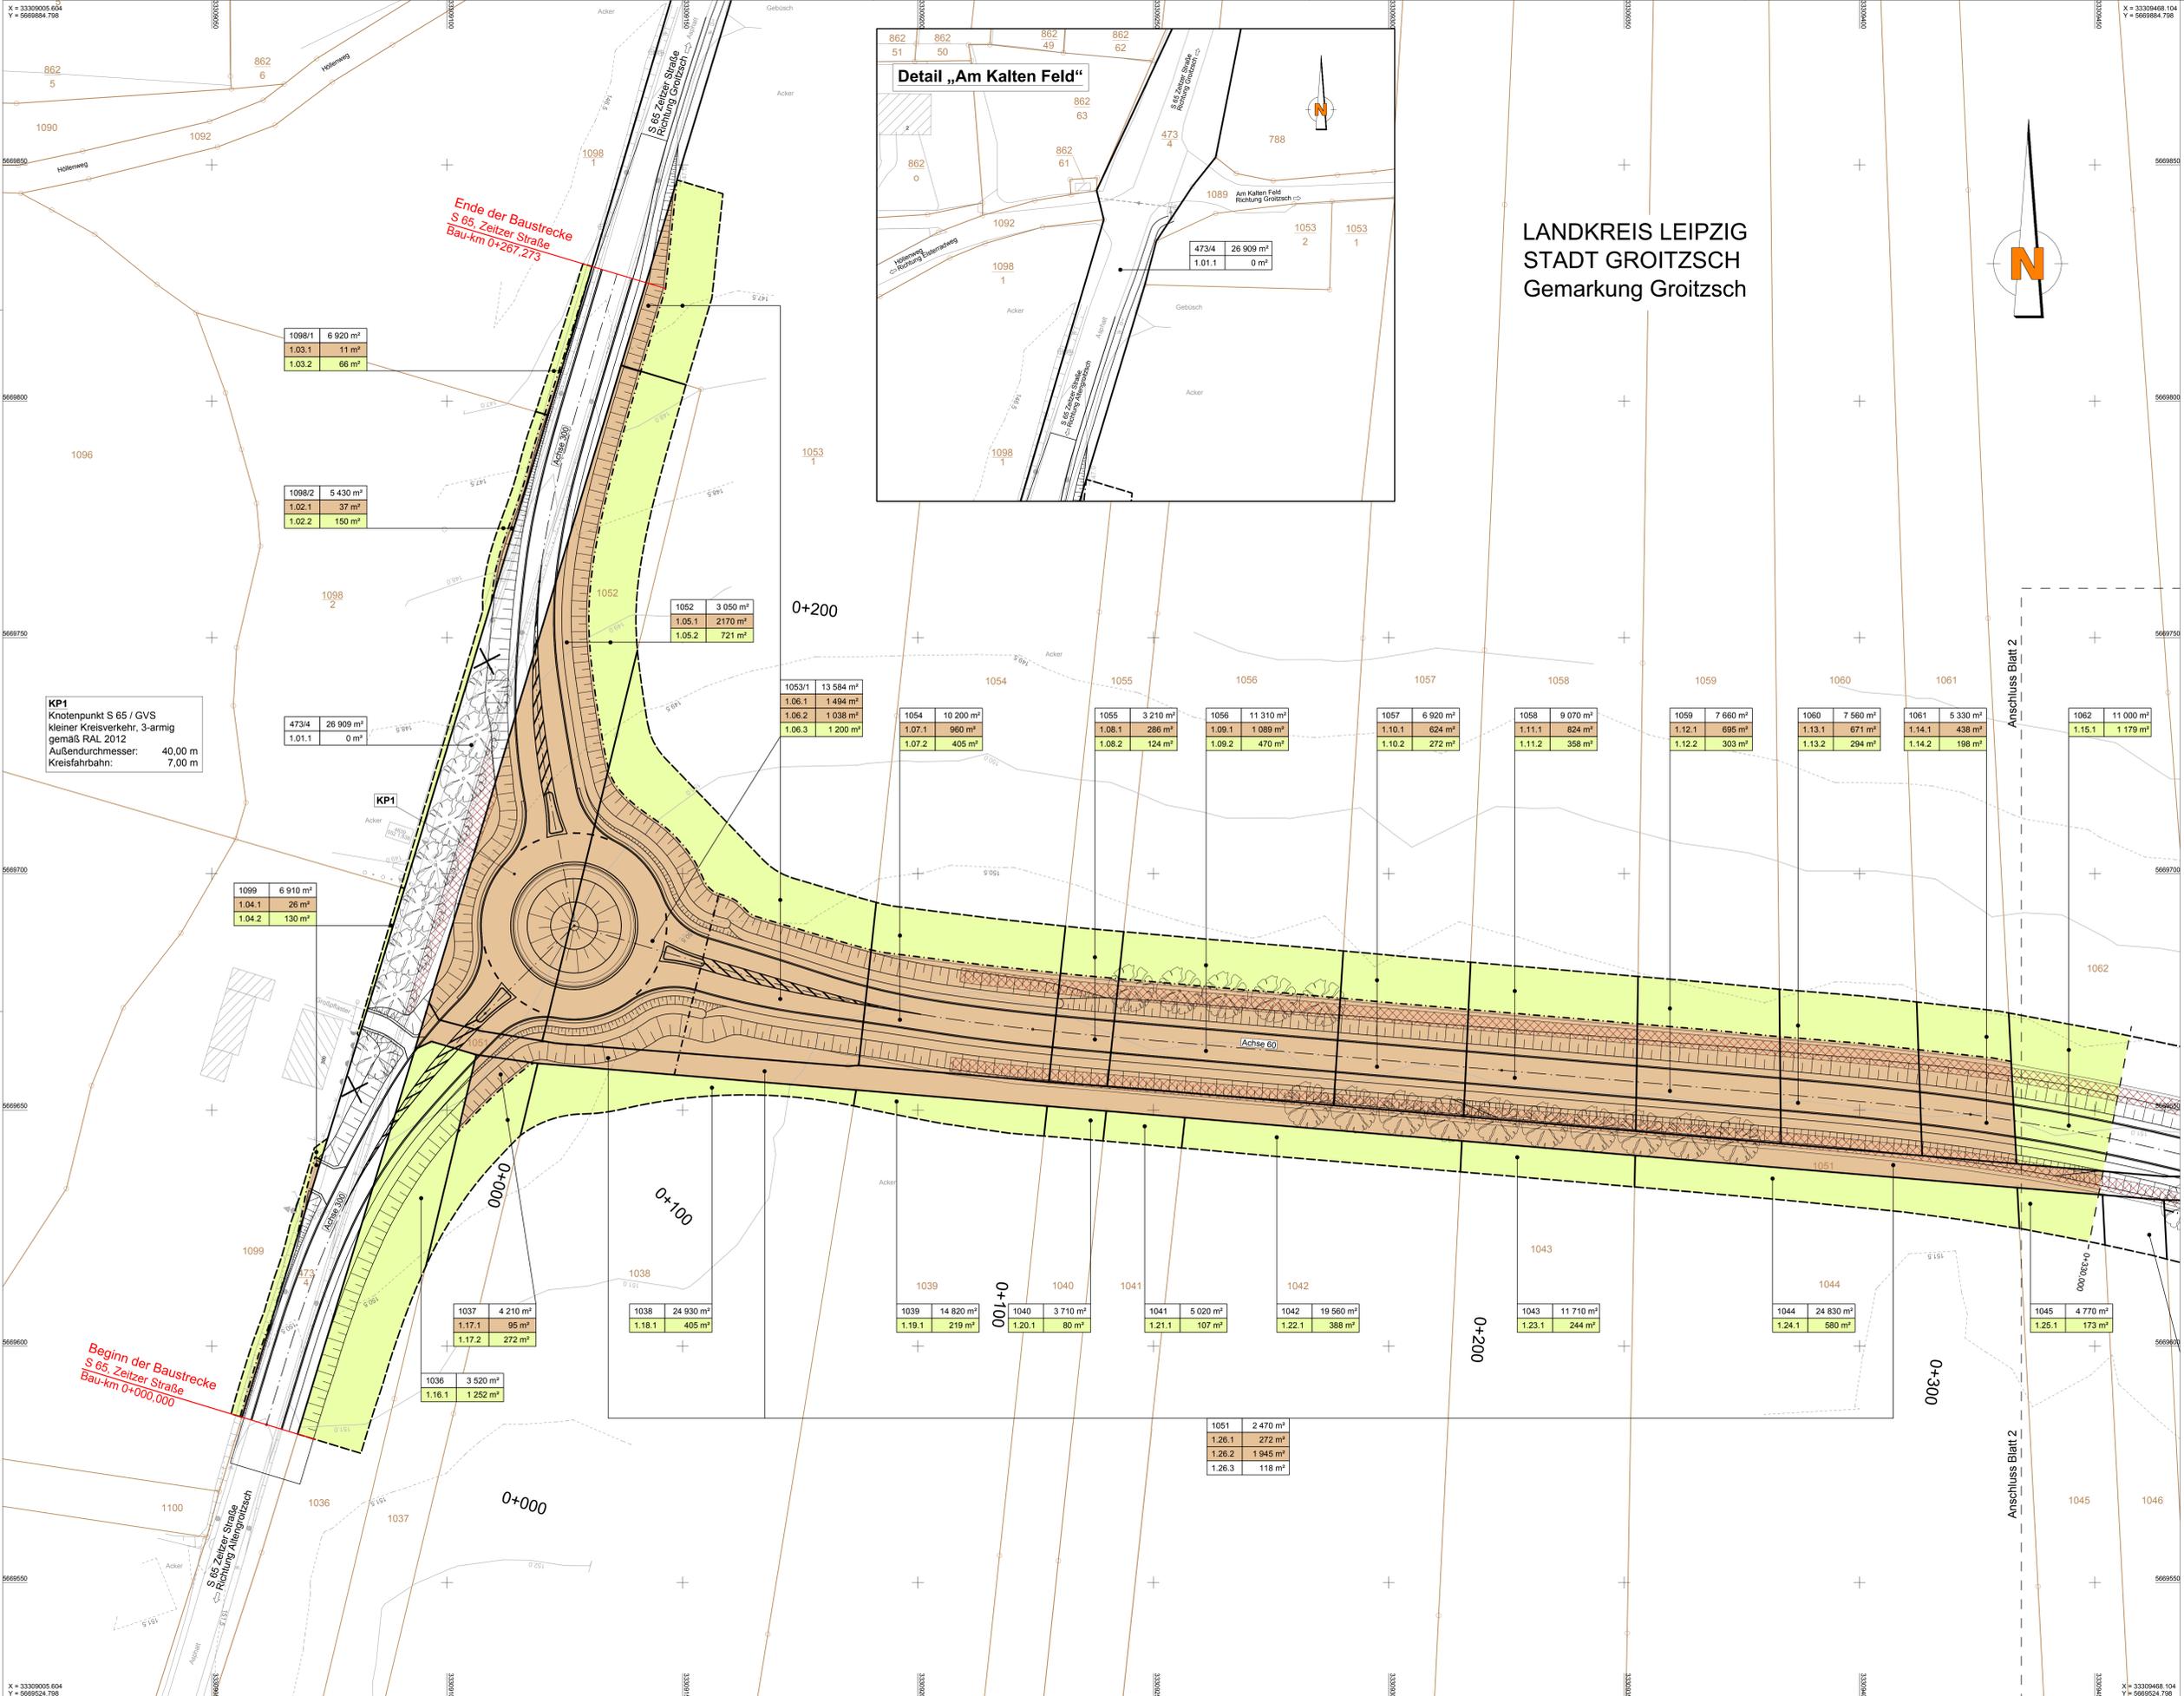

Entwurfsbearbeitung:

**meister + möbius**  
 Planungsgesellschaft mbH  
 Straße des Friedens 1  
 D-07268 Gera  
 Fon: 0365 73706-0 Fax: 0365 73706-66  
 info@mmp-gera.de

bearbeitet: 23.08.2019 J. Bonk  
 gezeichnet: 23.08.2019 S. Franke  
 geprüft: 23.08.2019 R. Möbius

Projekt-Nr.: 20441

**Stadt Groitzsch**  
 Stadtverwaltung Groitzsch  
 Markt 1  
 D-04539 Groitzsch  
 Fon: 034296 450 Fax: 034296 45 170  
 stadtverwaltung@groitzsch.de

bearbeitet:  
 gezeichnet:  
 geprüft:

Nr.	Art der Änderung	Datum	Zeichen

**FESTSTELLUNGSENTWURF**

Stadt Groitzsch  
 Stadtverwaltung Groitzsch

Gemeindeverbindungsstraße:

PROJIS-Nr.:

Unterlage / Blatt-Nr.: 10.1 / 1  
 Grunderwerbsplan GVS  
 Bau-km 0+000 bis 0+330  
 Maßstab: 1:500

**Groitzsch, Neubau der Verbindungsstraße S 65 - B 176 zwischen Altengroitzsch und der Straße „Am Pappelhain“**

aufgestellt:

Groitzsch, den

X = 3330905.604  
Y = 5669804.796

X = 3330948.104  
Y = 5669804.796