

Zeichenerklärung

- besonderer Bahnkörper Straßenbahn
- gemeinsamer Fahrstreifen (Straß/MV)
- Fahrbahn
- Parkstreifen
- Ladezone/Taxi-Aufstellfläche
- Haltestellenbereich
- Radverkehrsanlage (Radfahrstreifen, Schutzstreifen)
- Gehweg/Radfahrer frei
- Radweg/Aufstellfläche Radverkehr
- Gehweg
- Zufahrt/Gehwegüberfahrten
- Baumstandort mit offener Baumscheibe
- Baumstandort mit begehbarer Baumscheibe (Gitterrost 1,50m x 50m)
- Neubau Sockelmauer/Grundstückseinfriedung/ Gleichrichtunterwerk
- Entw.-Rinne mit Straßenablauf und Ablaufnummer
- Abbruch
- Grundstücksgrenze mit Flurstücksnummer
- gesicherte Fußgängerquerung (LSA) Ausbuchtung nach TR Stra Dresden inklusive Richtungsfeld und Aufstellstreifen
- ungesicherte Fußgängerquerung (LSA) Ausbuchtung nach TR Stra Dresden inklusive Richtungsfeld und Aufstellstreifen
- Bereich mit Berücksichtigung der Gestaltung
- Anpassungsbereiche (Wiederherstellung Bestand)
- Fahrradbügel inkl. Abstellfläche
- Standort Schallschrank / Schächte (Schachtnummer)

Baumstandorte

- Baum Bestand / Fällung (entsch. Nummerierung)
- Neupflanzung

Kulturdienkmale / Planungsrecht

- Kulturdienkmale
- Erhaltungssatzung "Äußere Neustadt"

Markierung nur zur Information !

Digitale Stadtgrundkarte Dresden

Herausgeber: Amt für Geodäsie und Kataster
Bezugssystem: Lage: RD83_30K5, Höhe: DIN+NN(HN)
Grundkarte: Amt für Geodäsie und Kataster, Bestandsdaten des Liegenschaftskatasters, Staatsbetrieb GeoSN, 13. September 2016

Ausgabe vom: 13. September 2016

Verarbeitung unter Verwendung elektronischer Systeme und Vorleistung nur mit schriftlicher Genehmigung des Herausgebers. Die geographische Genauigkeit ist nicht garantiert. 


Entwurfsvermessung

Herausgeber: Amt für Geodäsie und Kataster
Verarbeitung unter Verwendung elektronischer Systeme und Vorleistung nur mit schriftlicher Genehmigung des Herausgebers. Die geographische Genauigkeit ist nicht garantiert. 

Maststandorte

- FL M1 vorh.
- FL WB9 vorh.
- ÖB 4 vorh.
- LSA 5AM 3.0 vorh.
- FL M12
- FL WB54
- ÖB 7
- LSA 9NM
- Hst.Bel. 00

Fahrdraht/Quertrag Fahrlängung Endzustand
Fahrlängungsmast vorhanden / neu
Wandbefestigung Fahrlängung vorhanden / neu
öffentliche Beleuchtung vorhanden / neu
LSA-Mast mit ohne Ausleger vorhanden / neu
Haltestellenbeleuchtung
Abbruch Mast

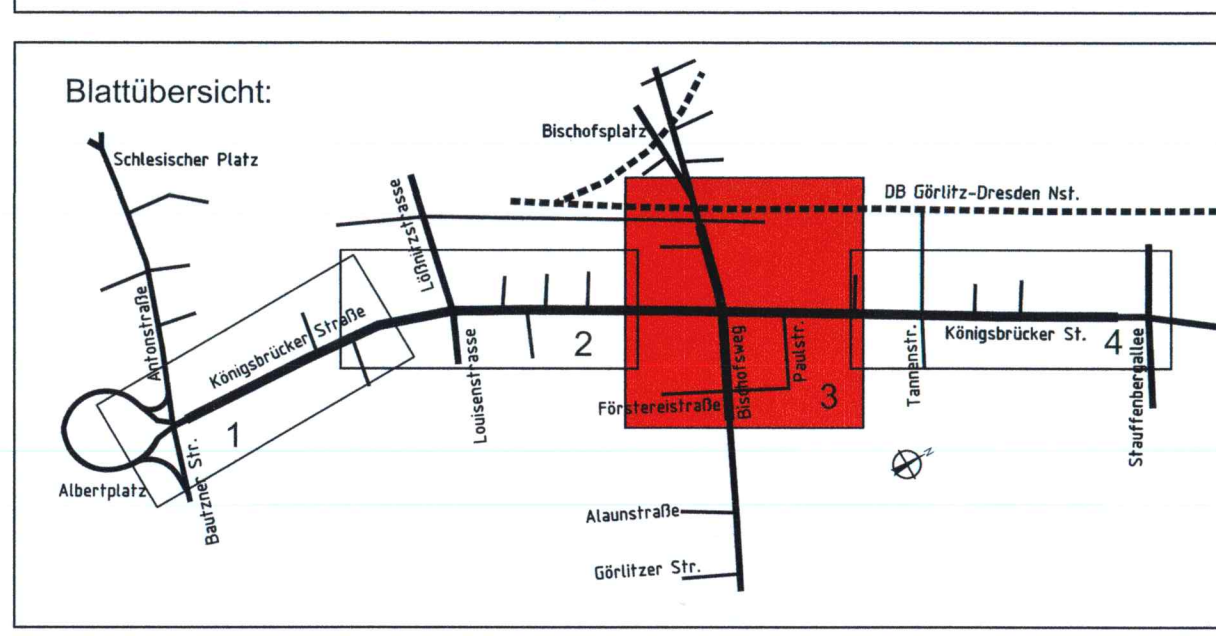

OBERMEYER PLANEN + BERATEN GmbH	Niederlassung Dresden 01097 Dresden Ehrenwälder Straße 1 Tel.: 0351 / 80 89 300 Fax: 0351 / 80 89 333	bearbeitet 04/2018 Hüber gezeichnet 04/2018 Pletich geprüft 04/2018 <i>Lehner</i>
	Projekt-Nr. 16659	

Landeshauptstadt Dresden Geschäftsbereich Stadtentwicklung Bau, Verkehr und Liegenschaften Straßen- und Tiefbauamt Tel.: 0351 / 4880	DVB Dresdner Verkehrsbetriebe AG Center Infrastruktur Engineering Tel.: 0351/2136
---	--

Nr.	Art der Änderung	Datum	Zeichen

FESTSTELLUNGSENTWURF

Landeshauptstadt Dresden
Geschäftsbereich Stadtentwicklung, Bau, Verkehr und Liegenschaften
Straßen- und Tiefbauamt
B 97 / Bau-km 0+000 - 1+465
PROJIS-Nr.:

Unterlage / Blatt-Nr.: 5 / 3
Lageplan
Maßstab: 1 : 500

Königsbrücker Straße (Süd)
zwischen Albertplatz und Stauffenbergallee

aufgestellt:
Straßen- und Tiefbauamt
Dresden, den 31.05.2018

P. Lehner
Prof. Dr. Richard Kautzsch
Amtsleiter Straßen- und Tiefbauamt