

Zeichenerklärung


- besonderer Bahnkörper Straßenbahn
- gemeinsamer Fahrstreifen (Strab/MIV)
- Fahrbahn
- Parkstreifen
- Ladezone/Taxi-Aufstellfläche
- Haltestellenbereich
- Radverkehrsanlage (Radfahrstreifen, Schutzstreifen)
- Gehweg/Radfahrer frei
- Radweg/Aufstellfläche Radverkehr
- Gehweg
- Zufahrt/Gehwegüberfahrten
- Baumstand mit offener Baumscheibe
- Baumstand mit begehbaren Baumscheibe (Gitterrost 1,50m x 1,50m)
- Neubau Sockelmauer/Grundstückseinfriedung/ Gleichrichterunterwerk
- Entw.-Rinne mit Straßenablauf und Ablaufnummer
- Abbruch
- Grundstücksgrenze mit Flurstücksnummer
- gesicherte Fußgängerquerungsstelle (LSA) Ausbildung nach TR Stra Dresden inklusive Richtungsfeld und Auffindestreifen
- ungesicherte Fußgängerquerungsstelle (LSA) Ausbildung nach TR Stra Dresden inklusive Richtungsfeld und Auffindestreifen
- Bereich mit Berücksichtigung der Gestaltung
- Anpassungsbereiche (Wiederherstellung Bestand)
- Fahrradbögel inkl. Abstellfläche
- Standort Schaltschrank / Schächte (Schachtnummer)

Baumstandorte

- Baum Bestand / Fällung (einschl. Nummerierung)
- Neupflanzung

Kulturdenkmale / Planungsrecht

- Kulturdenkmale
- Erhaltungssatzung "Äußere Neustadt"

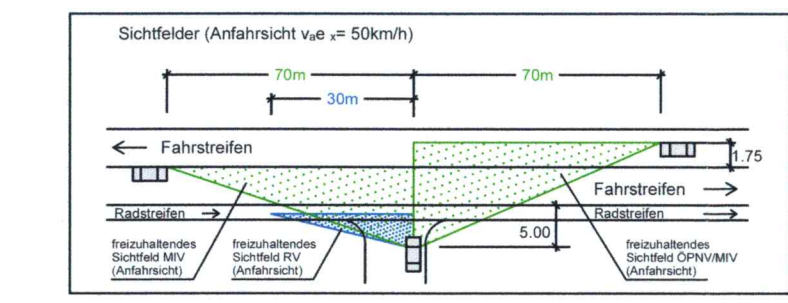


Markierung nur zur Information !

**Digitale Stadtgrundkarte Dresden**  
Herausgeber: Amt für Geodaten und Kataster  
Bezugssystem: Lage: RD/83, 3GK5, Höhe: DHN92(NHN)  
Grundkarte: Amt für Geodaten und Kataster, Bestandsdaten des Liegenschaftskatasters: Staatsbetrieb GeoSN, 13. September 2016  
Ausgabe vom: 13. September 2016  
Verarbeitung unter Verwendung elektronischer Systeme und Vorleistung nur mit schriftlicher Genehmigung des Herausgebers/Eigentümers.  
Die analoge Verfertigung und Weitergabe für eigene, nicht gewerbliche Zwecke ist gestattet.  
Die dargestellten Flurstücksgrenzen und Gebäude sind zur Entnahme von Mafsen, insbesondere von Grenzmaßen und Grenzabständen und Einreichung bei Genehmigungsverfahren nicht geeignet.

**Entwurfsvermessung**  
Herausgeber: Amt für Geodaten und Kataster  
Verarbeitung unter Verwendung elektronischer Systeme und Vorleistung nur mit schriftlicher Genehmigung des Herausgebers/Eigentümers.  
Die analoge Verfertigung und Weitergabe für eigene, nicht gewerbliche Zwecke ist gestattet.  
Die dargestellten Flurstücksgrenzen und Gebäude sind zur Entnahme von Mafsen, insbesondere von Grenzmaßen und Grenzabständen und Einreichung bei Genehmigungsverfahren nicht geeignet.

Maststandorte			
FL M1 vorh.	FL M12	Fahrdraht/Quertrag Fahrleitung Endzustand	
FL WB9 vorh.	FL WB54	Fahrleitungsmast vorhanden / neu	
ÖB 4 vorh.	ÖB 7	Wandbefestigung Fahrleitung vorhanden / neu	
LSA 5AM 3.0 vorh.	LSA 9NM	öffentliche Beleuchtung vorhanden / neu	
Hst.Bol. 09		LSA-Mast mit/ohne Ausleger vorhanden / neu	
		Haltestellenbeleuchtung	
		Abbruch Mast	

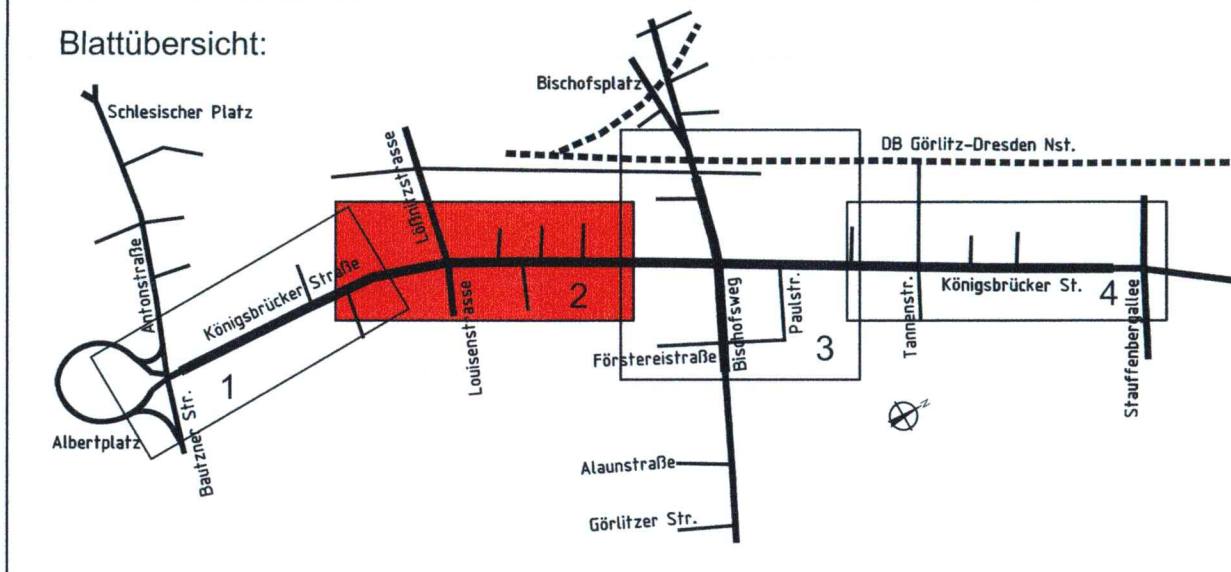

<b>OBERMEYER</b> PLANEN + BERATEN GmbH	Niederlassung Dresden 01097 Dresden Eberswalder Straße 1 Tel.: 0351 / 80 89 300 Fax: 0351 / 80 89 333	bearbeitet 04/2018 Häuber gezeichnet 04/2018 Pietsch geprüft 04/2018 Lohoff-Sche	Projekt-Nr. 16659
---	---	--	-------------------

<b>Landeshauptstadt Dresden</b> Geschäftsbereich Stadtentwicklung, Bau, Verkehr und Liegenschaften Straßen- und Tiefbauamt Tel.: 0351 / 48890	<b>DVB</b> Dresdner Verkehrsbetriebe AG Center Infrastruktur - Engineering - Tel. 0351/857-2136
--	---

Nr.	Art der Änderung	Datum	Zeichen

FESTSTELLUNGSENTWURF

Landeshauptstadt Dresden Geschäftsbereich Stadtentwicklung, Bau, Verkehr und Liegenschaften Straßen- und Tiefbauamt B 97 / Bau-km 0+000 - 1+465 PROJIS-Nr.:	Unterlage / Blatt-Nr.: 5 / 2 Lageplan Maßstab: 1 : 500
---	--

aufgestellt: Straßen- und Tiefbauamt Dresden, den 31.05.2018	Königsbrücker Straße (Süd) zwischen Albertplatz und Stauffenbergallee  Prof. Reinhard Koehnitz Amtsleiter Straßen- und Tiefbauamt
--	---