

Zeichenerklärung

Grunderwerb

- zu erwerbende Fläche / rückständiger Grunderwerb
- zu erwerbende Fläche für LBP
- vorübergehend in Anspruch zu nehmende Fläche
- vorübergehend in Anspruch zu nehmende und anschließend dauernd zu belastende Fläche
- vorübergehend in Anspruch zu nehmende und anschließend dauernd zu belastende Fläche für LBP
- Waldfläche in der Fiedermauskasten aufgehängt werden. Die Gestaltung wird vertraglich geregelt. Eine dingliche Sicherung der Waldfläche ist nicht erforderlich.
- geplanter Gebäudeabruch
- Gebäude bereits abgebrochen
- Flur / Flurstück / Größe des Flurstückes
- Id. Nr. im Grunderverzeichnisse / Größe der Teilfläche
- 2. Nr. des Grunderverzeichnisses
- 34. Id. Nr. des betroffenen Flurstückes
- 1. Teilfläche eines Flurstückes
- Zusammengehörigkeitspaar
- Gemarkungsgrenze
- Flurstücksgrenze
- Flurstücksgrenze außerhalb / innerhalb des Baufeldes
- Flurstücknummer

INROS LACKNER SE
Rosa-Luxemburg-Straße 16
18055 Rostock
Tel. (0381) 4567-40 Fax (0381) 4567-844
www.inros-lackner.de



	Datum	Zeichen
bearbeitet	02/2018	gez. Kussow
gezeichnet	02/2018	gez. Termin
geprüft	20.04.18	gez. Volke
Projek-Nr.	2009-0038	

DEGES
Deutsche Einheit Fernstraßenplanungs- und -bau GmbH
Zimmerstraße 54, 10117 Berlin
Telefon (030) 202 43 - 0
Telefax (030) 202 43 - 291
www.deges.de

	Datum	Zeichen
bearbeitet	03.05.18	gez. [Signature]
geprüft	28.05.18	
VKE	329	

Feststellungsentwurf

Straßenbauverwaltung FREISTAAT SACHSEN		Unterlage / Blatt-Nr.: 10.1 / 1
Straße: A14 Station: Betriebs-km 48,83		Grunderwerbsplan 1
PROJIS-Nr.: 0113026		Maßstab: 1:1000
A 14, AK Magdeburg - AD Nossen Ersatzneubau BW 22 (Muldebrücke)		
aufgestellt Deutsche Einheit Fernstraßenplanungs- und -bau GmbH DEGES GmbH Berlin, den 20.06.2018		

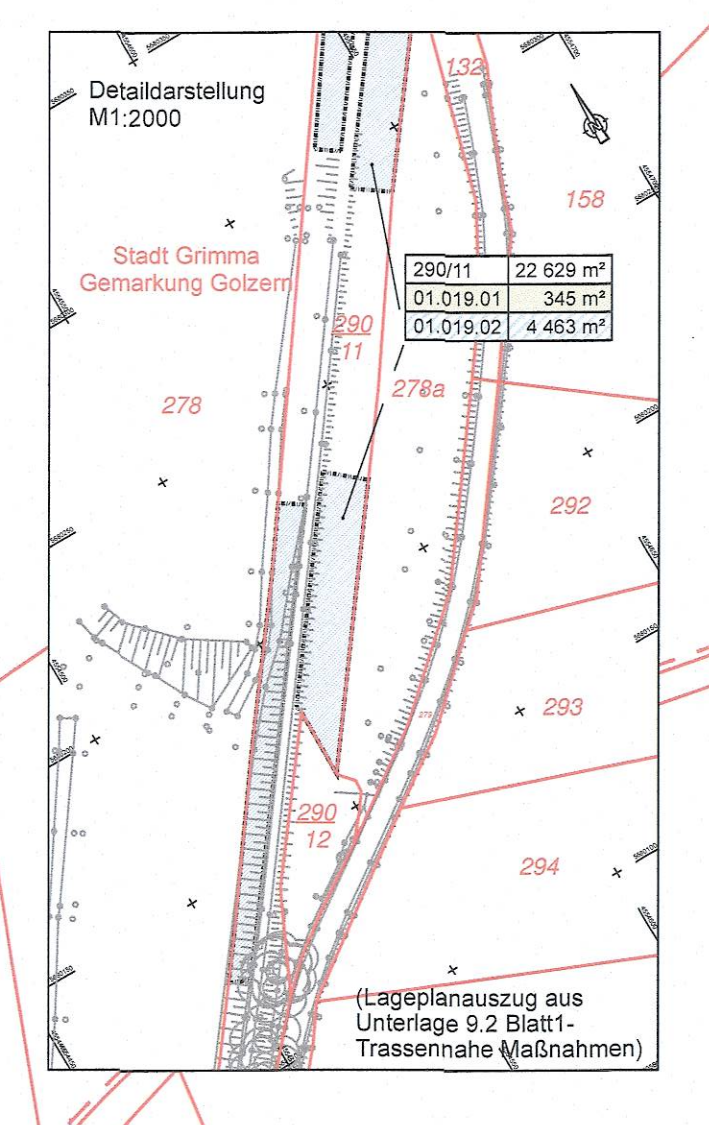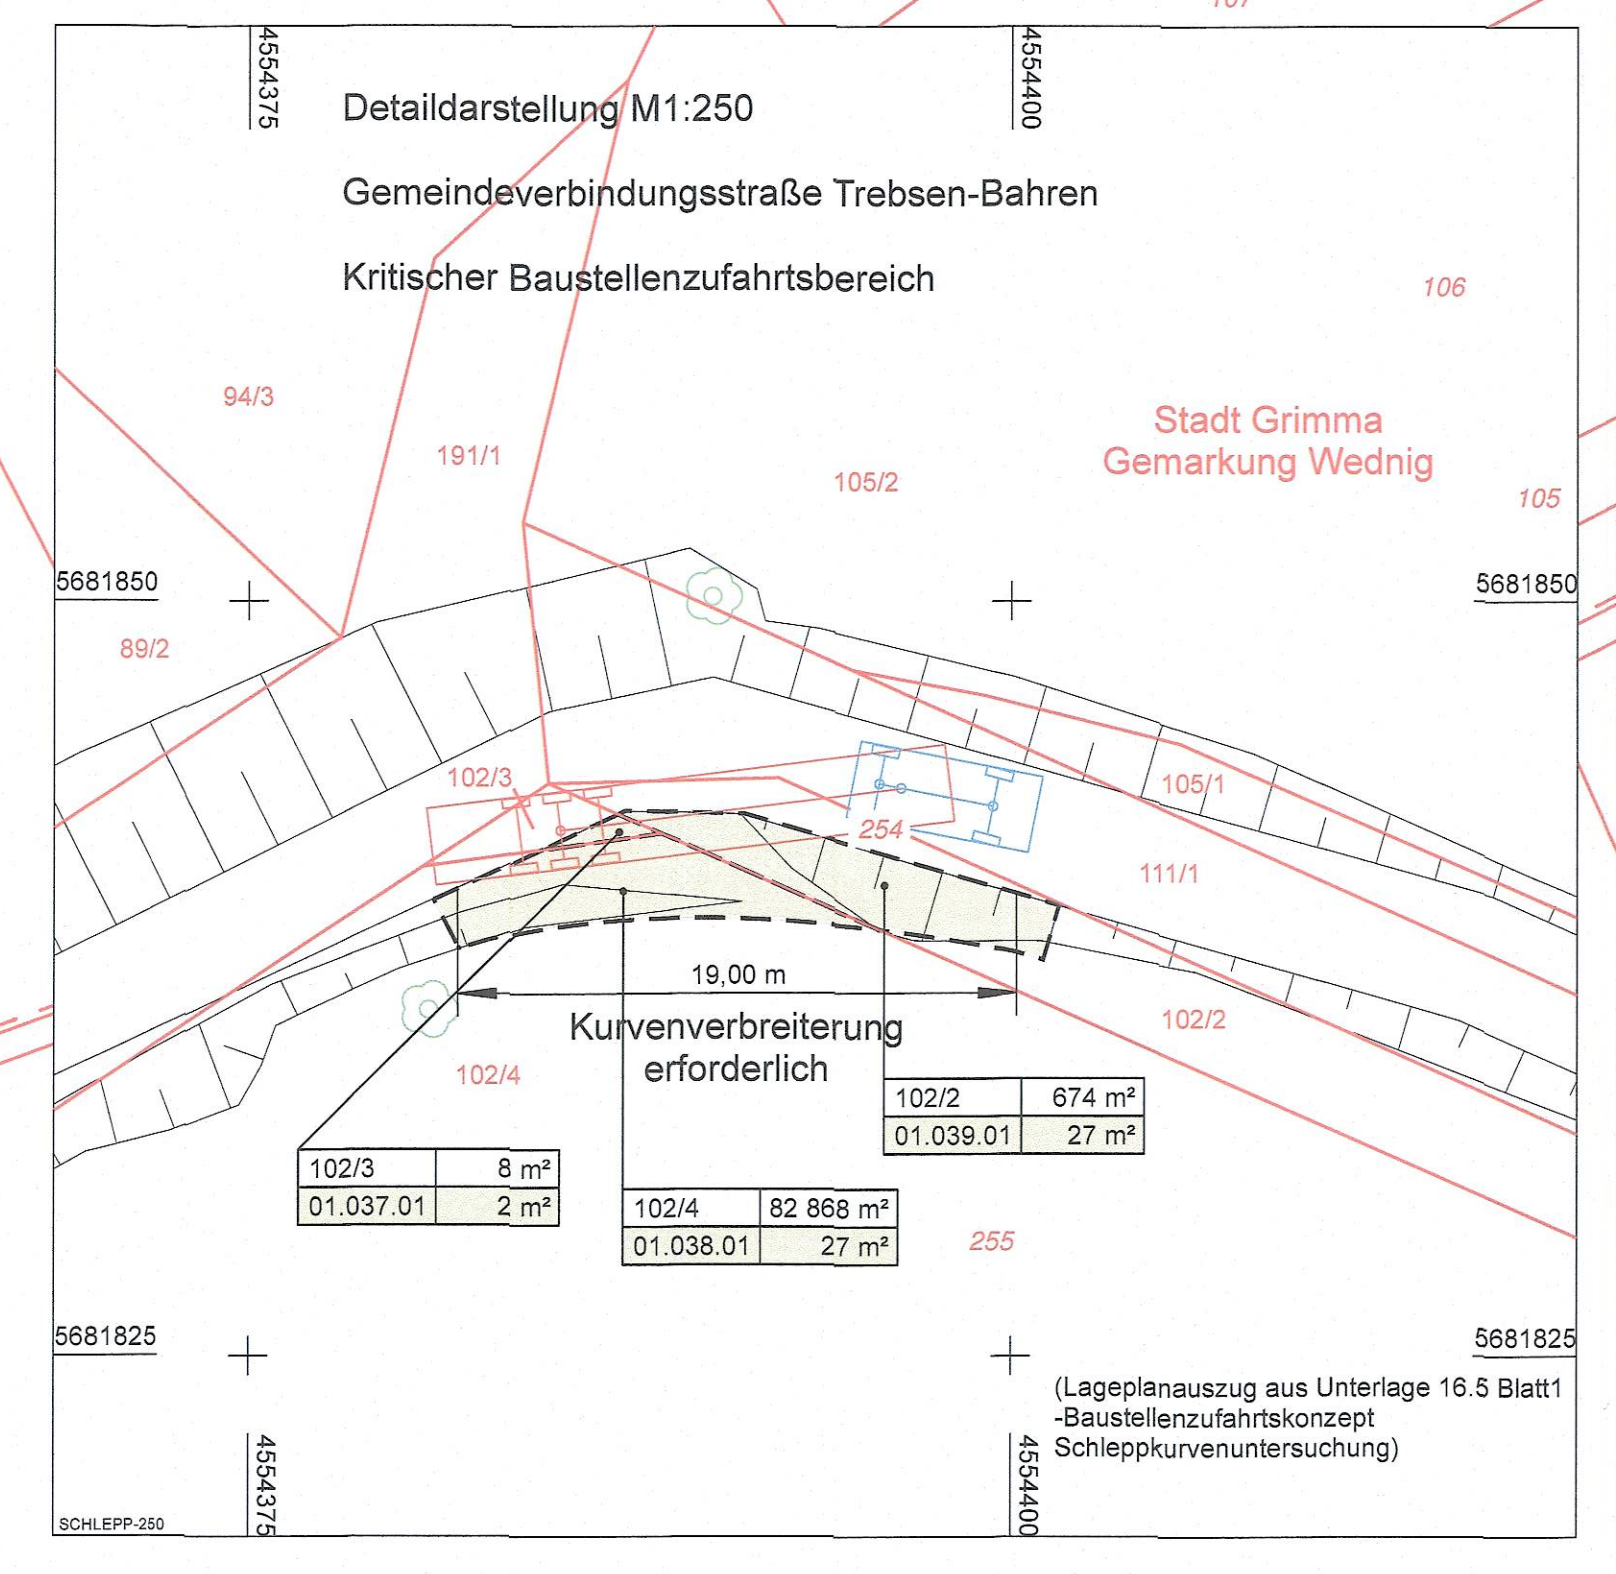

Grundplan hergestellt:	EIBS	Entwurf und Berechnung:	TRIGIS
Lageplan:	RD 83 (LS 111)	Ergebnisse:	TRIGIS
Höhenplan:	DHN 82 (HS 102)	Maßstab:	1:1000