

Maßnahmenübersichtsplan

9.1

1

Maßnahmenpläne

9.2

2

Maßnahmenblätter

3

Vergleichende Gegenüberstellung
Eingriff – Kompensation

4

5

6


7


8




9



0




 


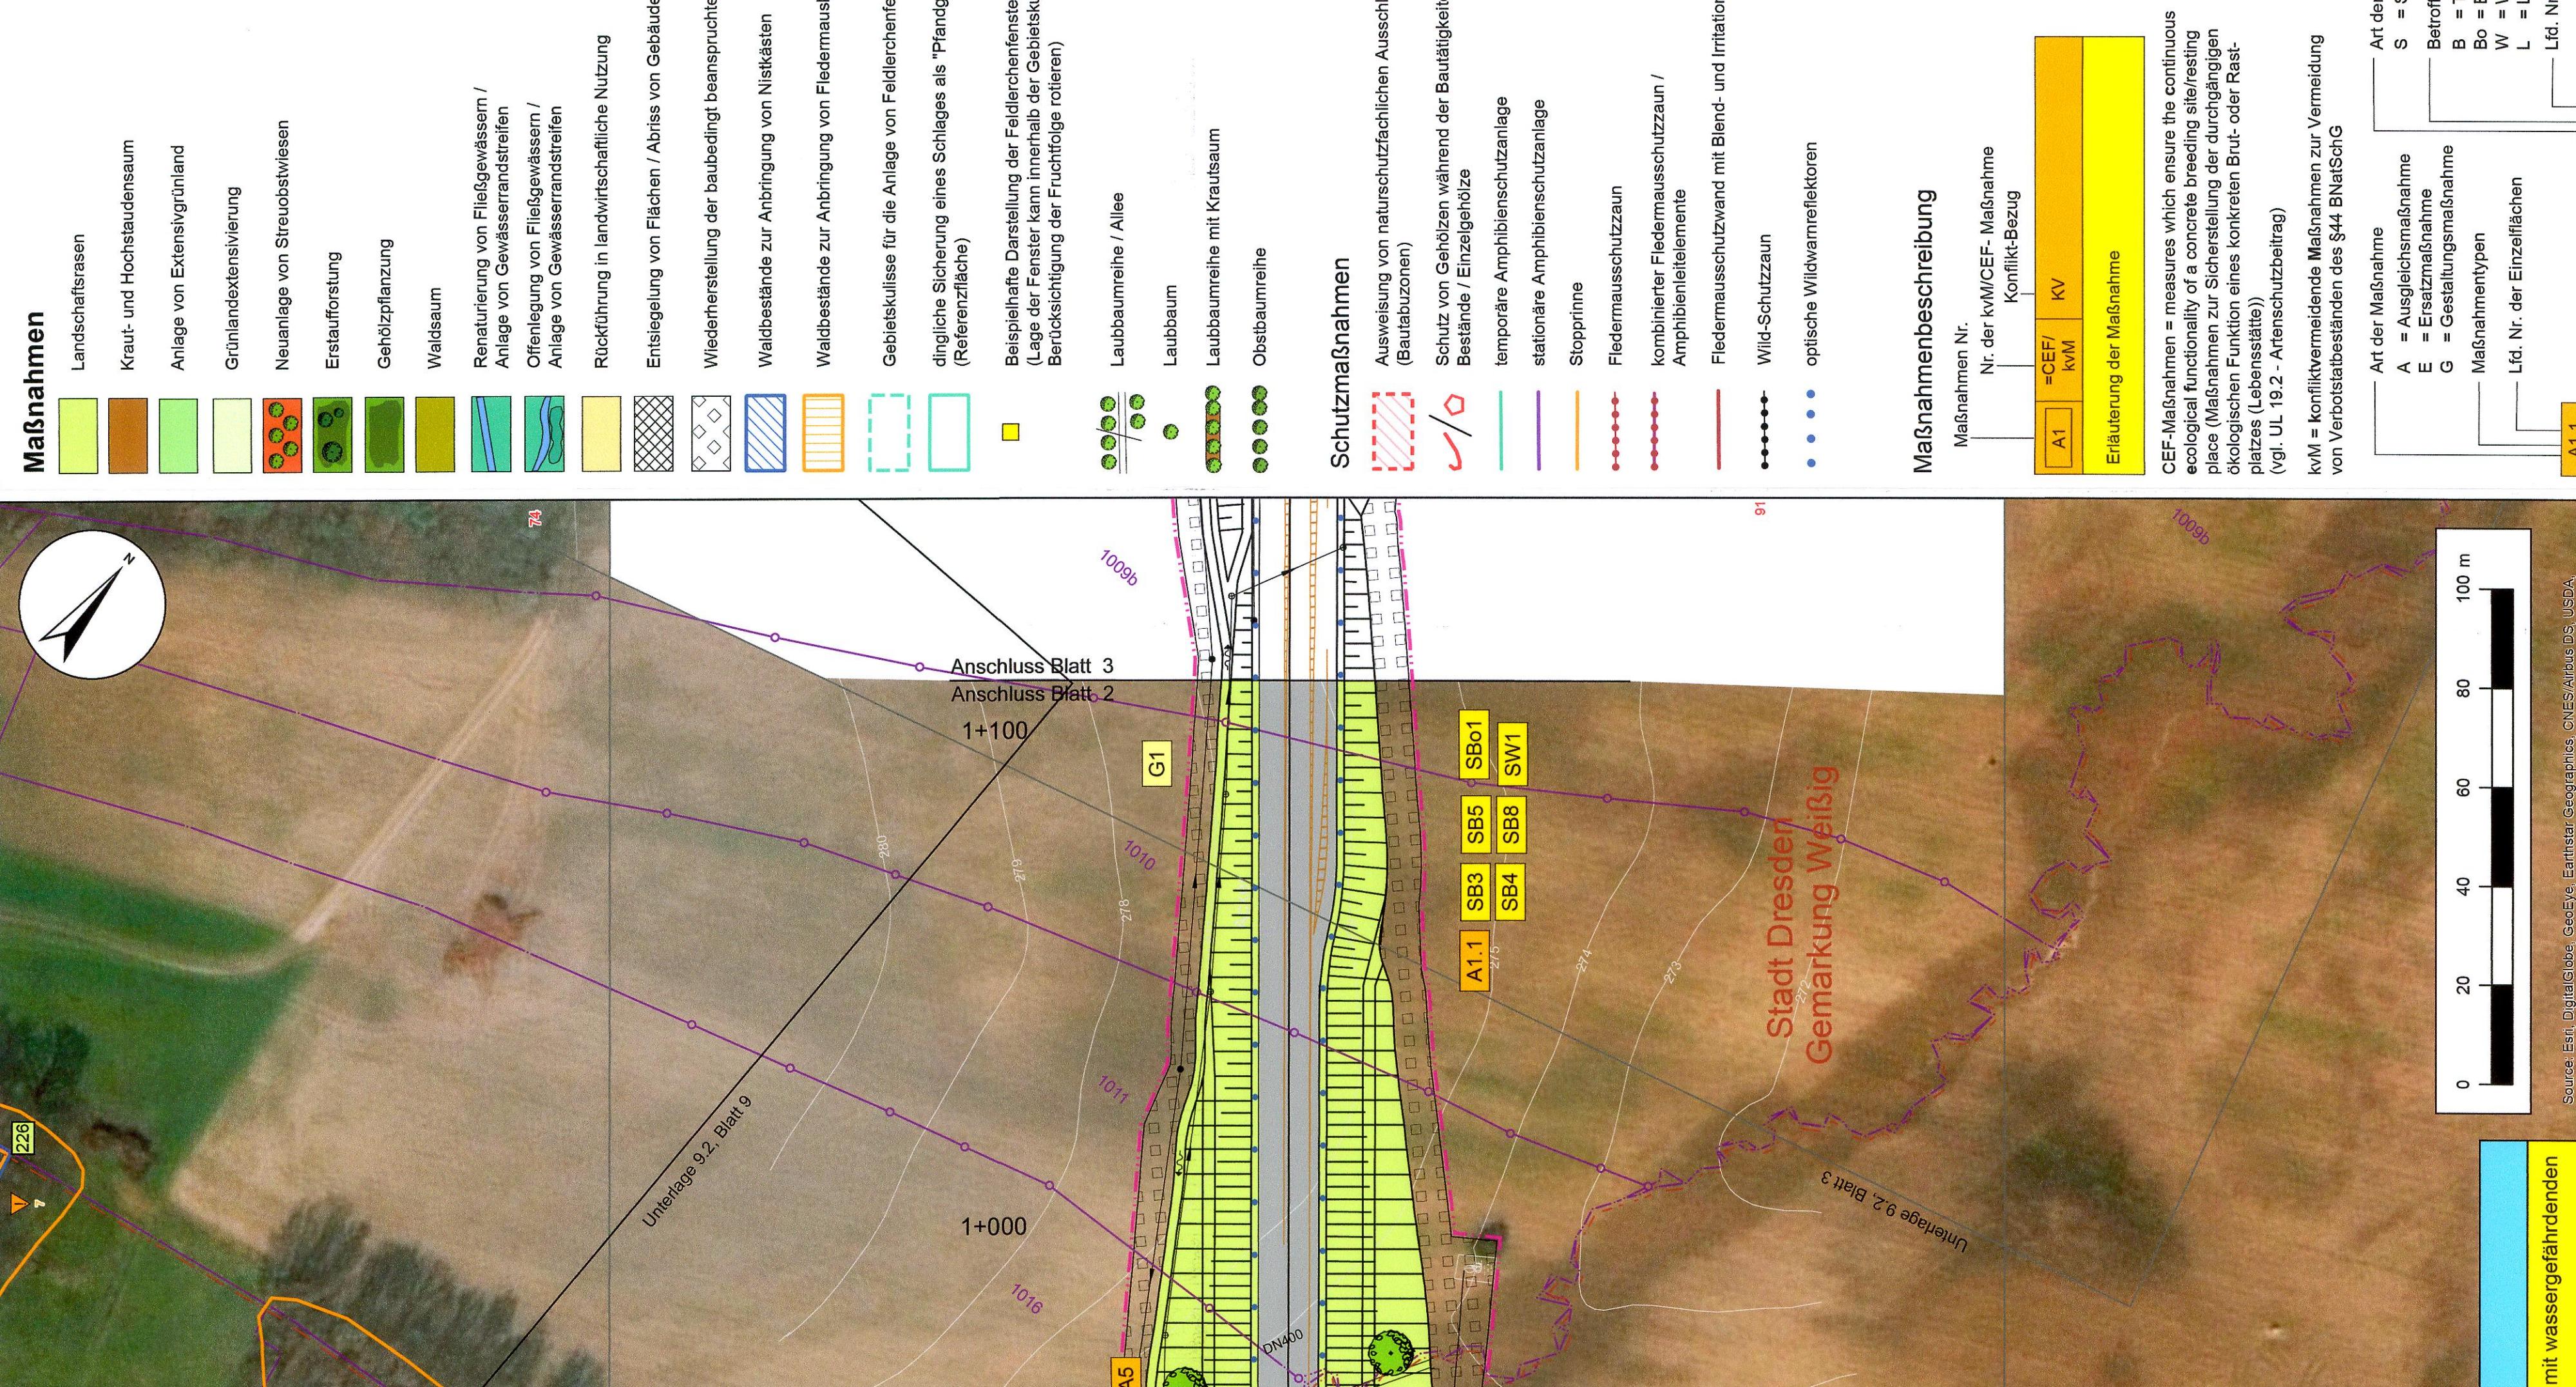


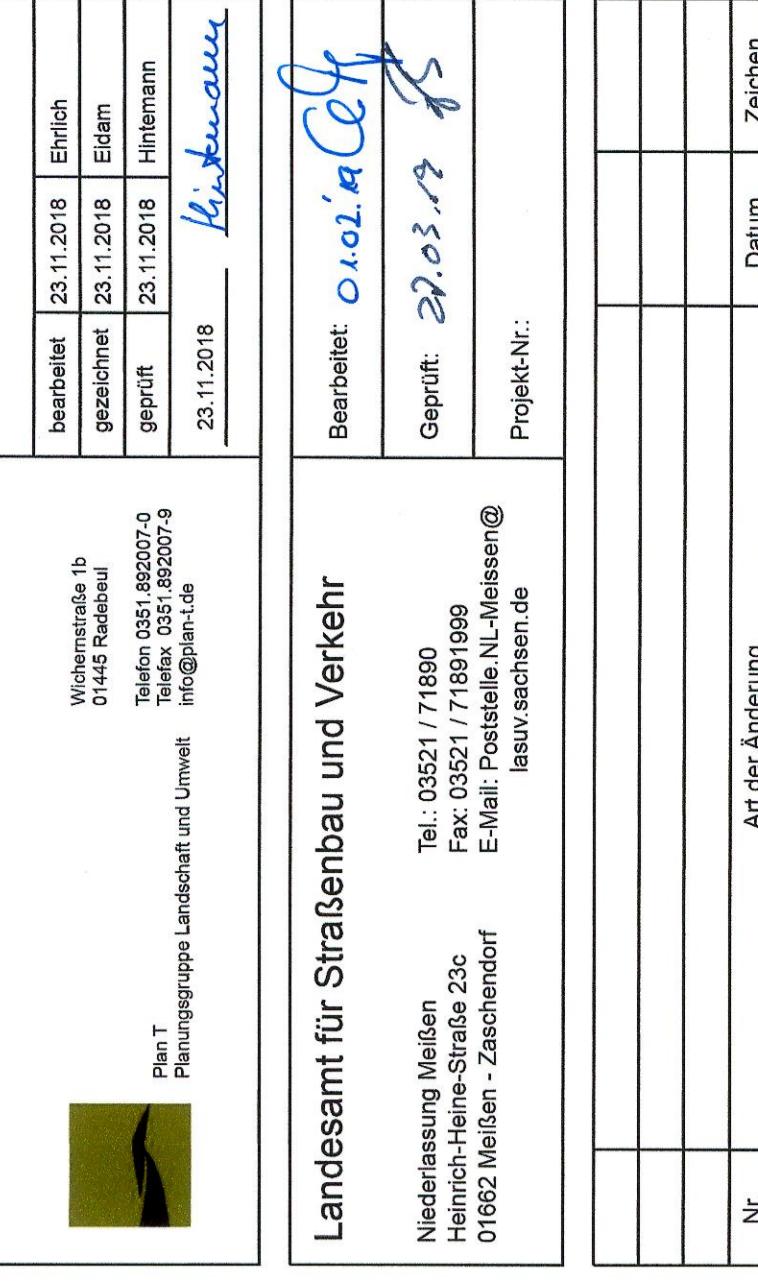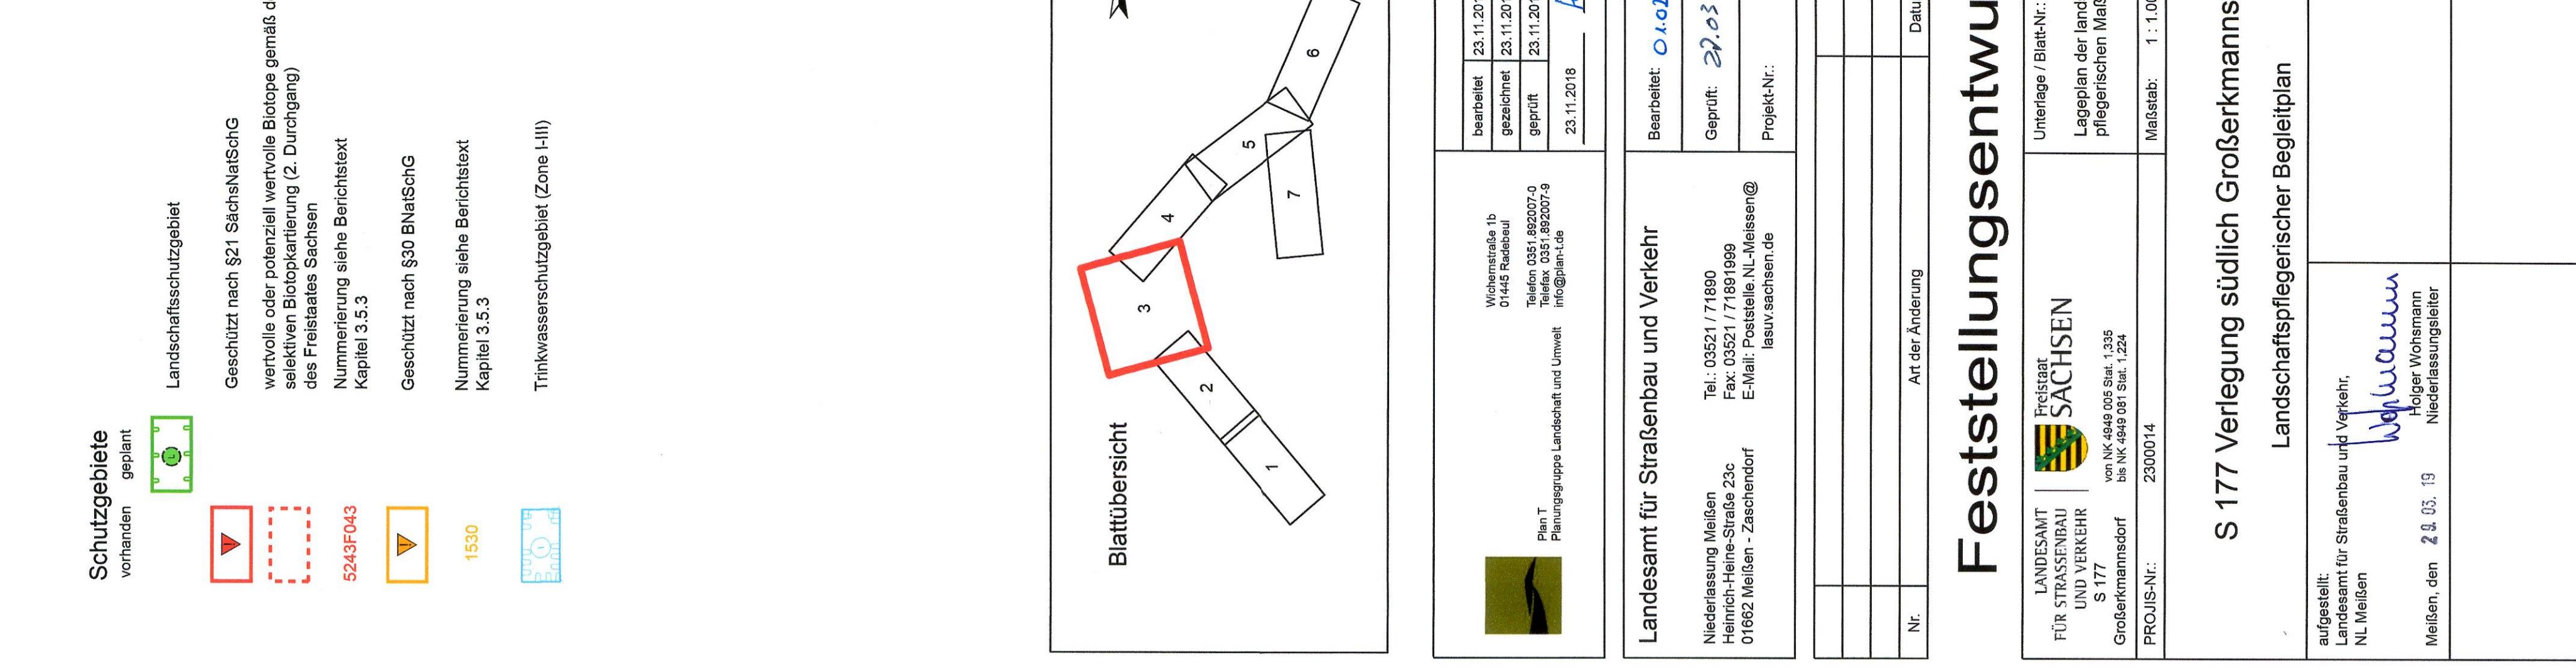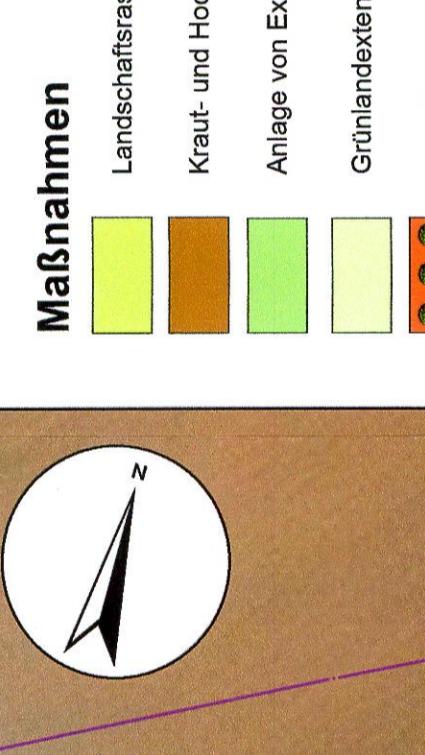

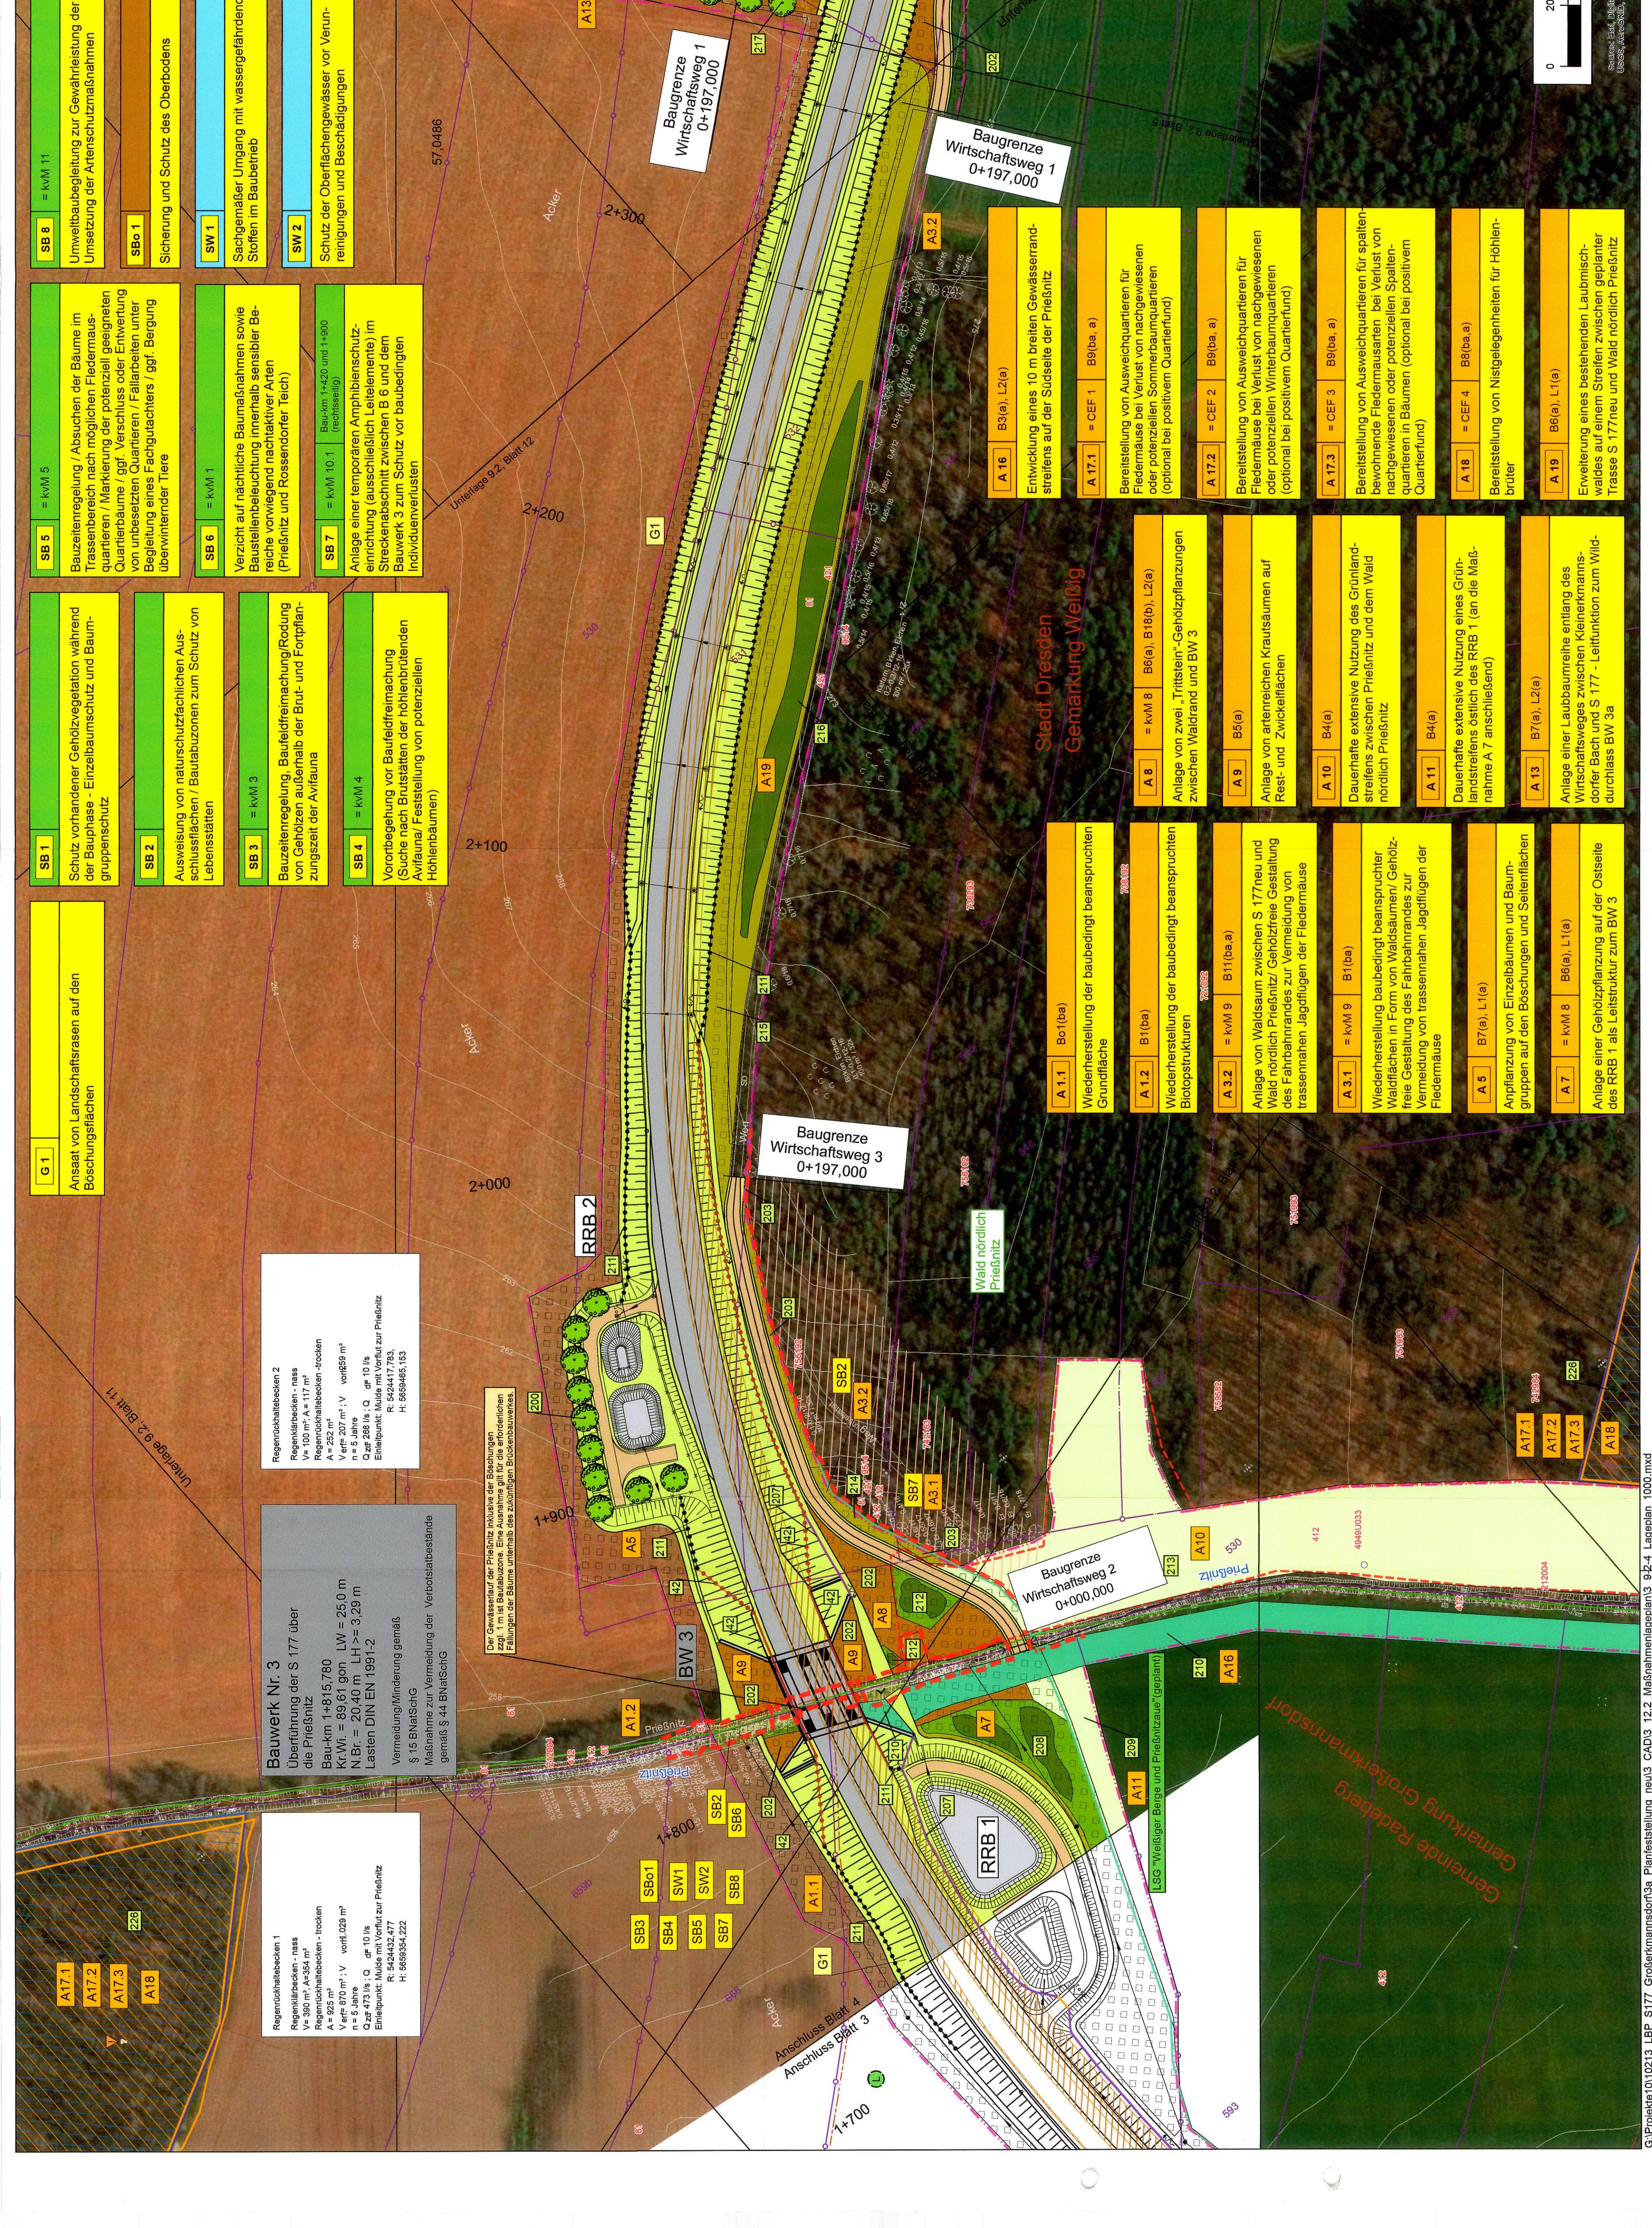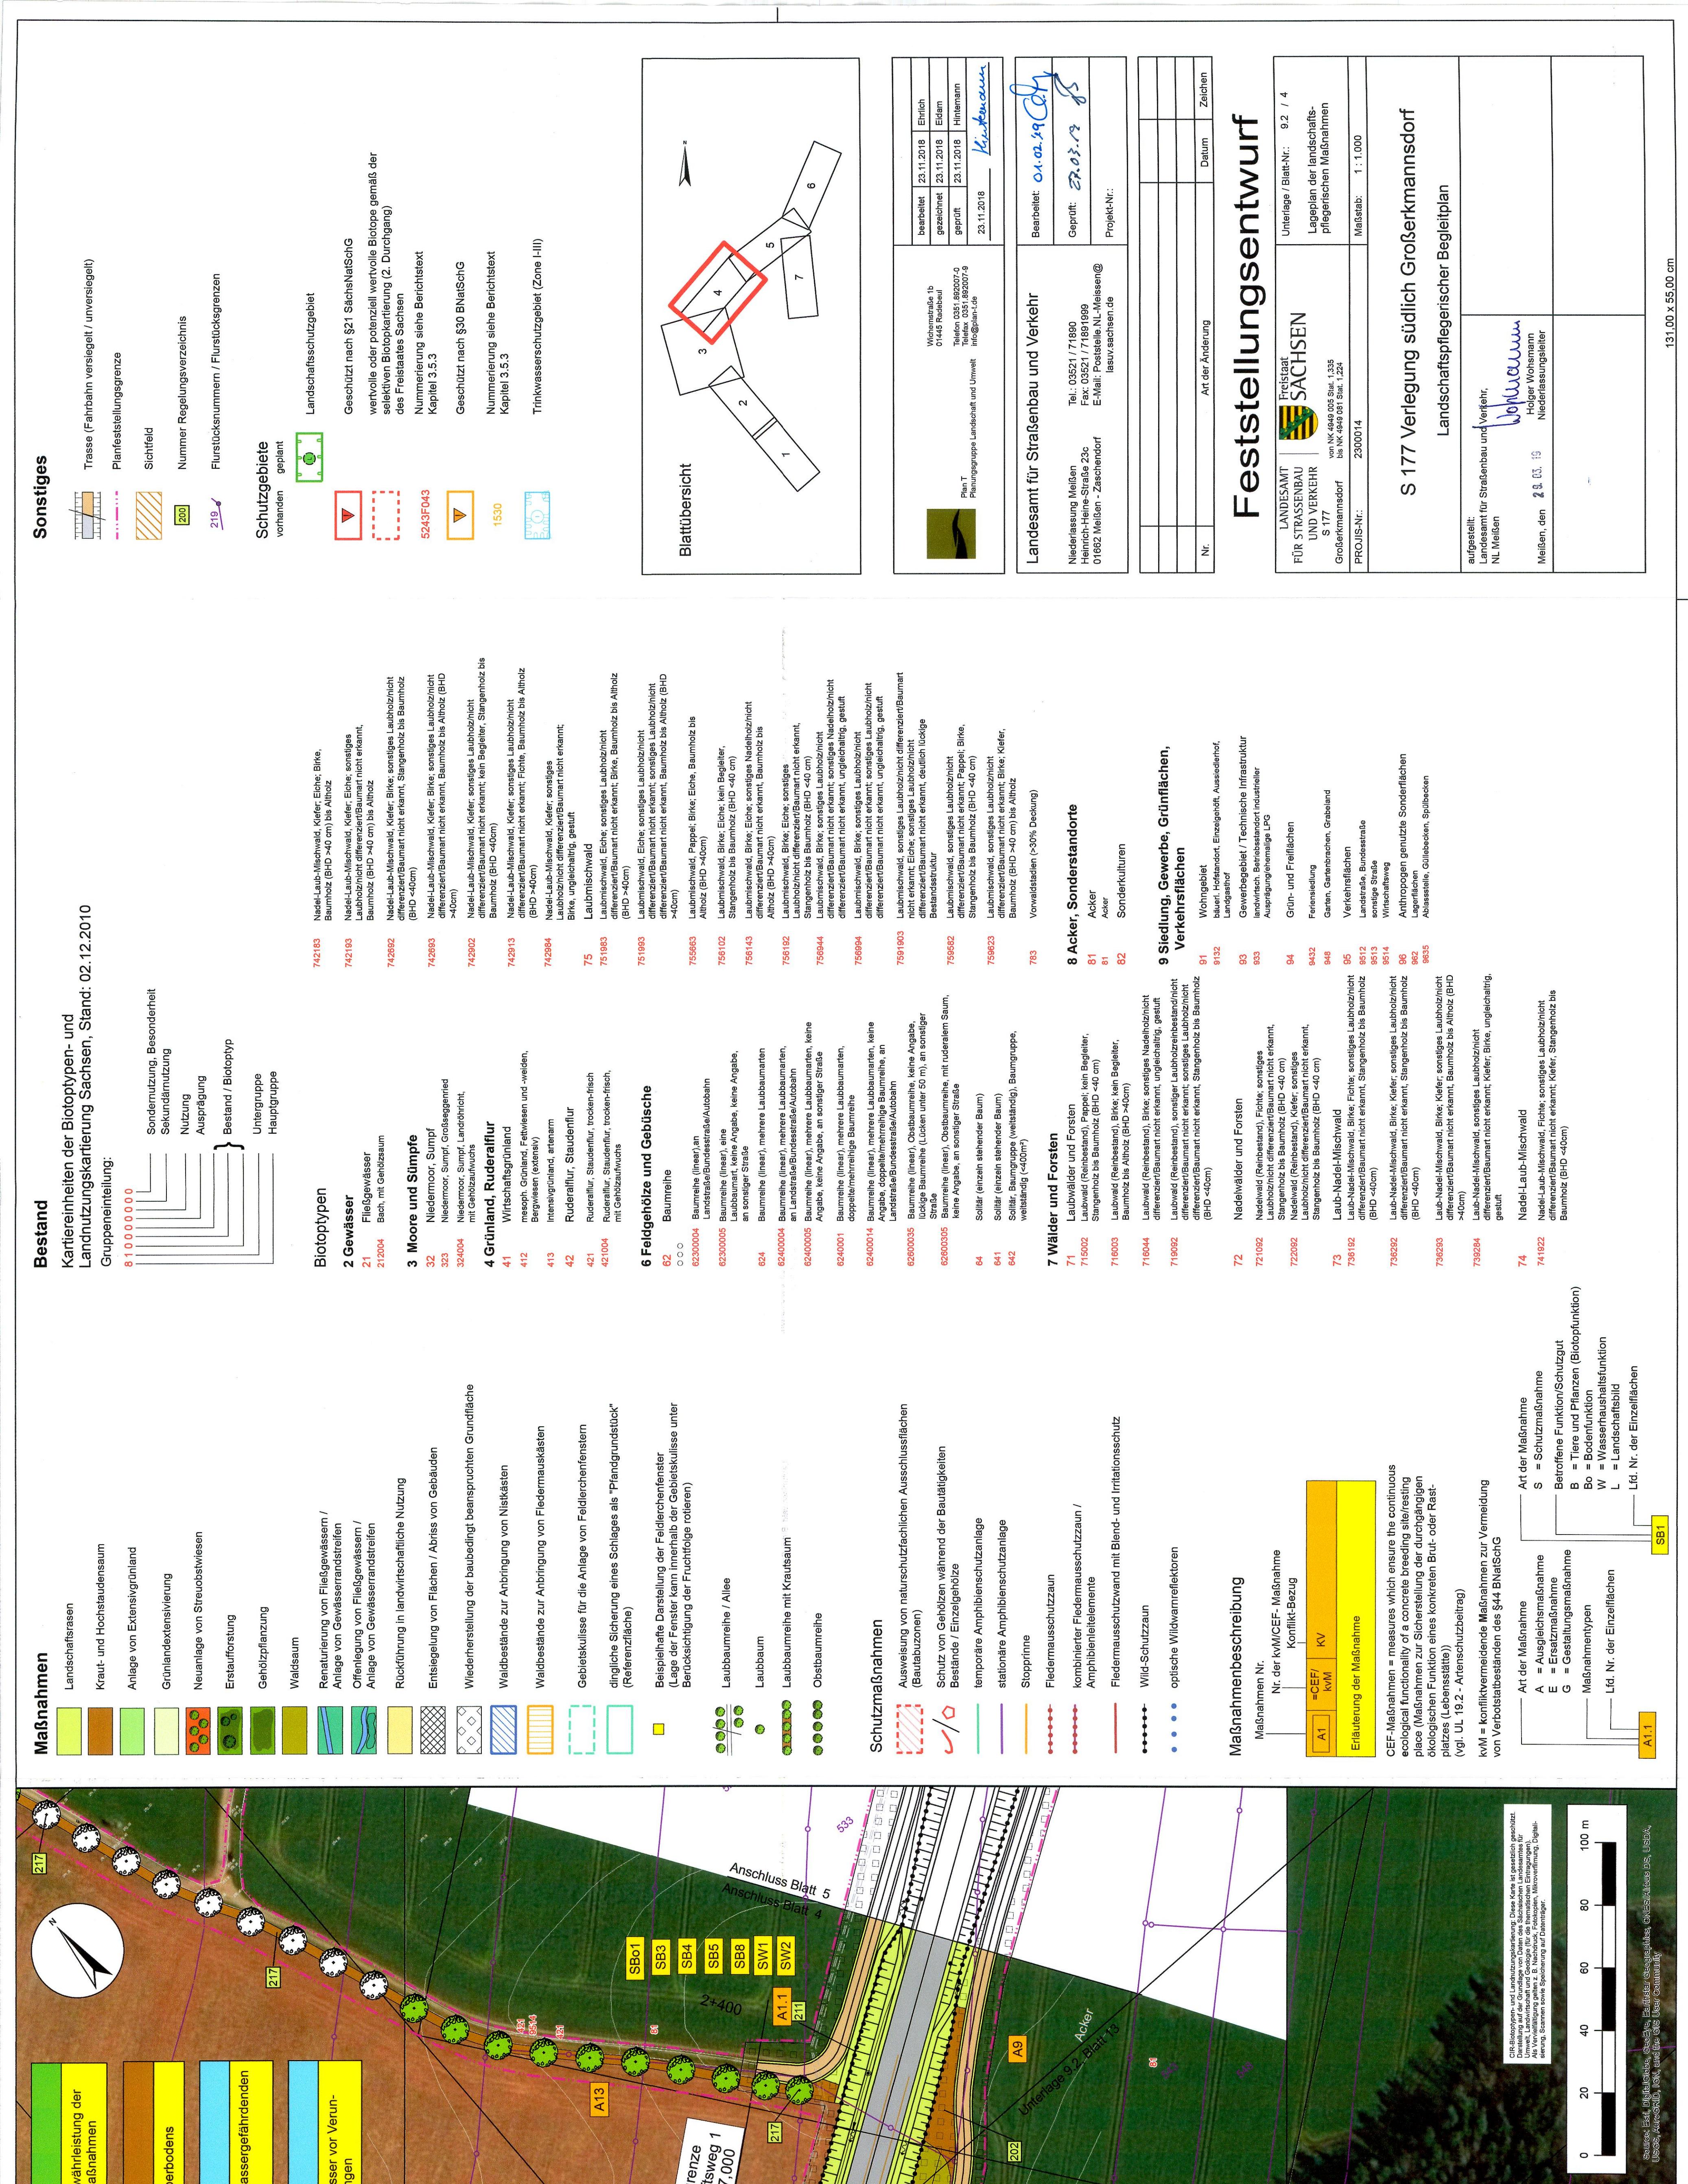

 

 

 


E 3	KV/N/2(a)	Maßnahmen					
<p>Landschaftsräsen</p> <p>Waldsaum</p> <p>Wiederherstellung der baubedingt beanspruchten Flächen</p> <p>Grundfläche</p> <p>Entsiegelung von Flächen</p>							
Schutzmaßnahmen <p>Ausweisung von naturschutzfachlichen Ausschlussflächen (Bautabzonen)</p>							
Maßnahmenbeschreibung <p>Maßnahmen Nr. Nr. der KV/W/CEF-Maßnahme Konflikt-Bezug</p> <table border="1"> <tr> <td>A1</td> <td>=CEF/ KV/M</td> <td>KV</td> </tr> </table> <p>Erläuterung der Maßnahme</p>					A1	=CEF/ KV/M	KV
A1	=CEF/ KV/M	KV					
<p>CEF-Maßnahmen = measures which ensure the continuous ecological functionality of a concrete breeding site/resting place (Maßnahmen zur Sicherstellung der durchgängigen ökologischen Funktion eines konkreten Brut- oder Rastplatzes (Lebensstätte)) (vgl. UL 19.2 - Artenschutzbetrag)</p> <p>KV/M = konfliktvermeidende Maßnahmen zur Vermeidung von Verbotsstatbeständen des §44 BNatSchG</p>							

E 3	Bo2(a)/W/2(a), Bo3(a), B/14(a,b)	Maßnahmen		
<p>Ansaat von Landschaftsräsen auf den Böschungsflächen</p> <p>Anlage eines Waldsaumes am Wald "Kurze Folgen" auf den baubedingt beanspruchten Flächen</p>				
S 177 Verlegung südlich Großerkmannsdorf <p>Landwirtschaftlicher Begleitplan</p>				
Feststellungsentwurf <p>Unterlage / Blatt-Nr.: 9.2 / 8 Lageplan der landschaftspflegerischen Maßnahmen</p> <p>Landesamt für STRASSENBAU UND VERKEHR S 177 Großerkmannsdorf PROJIS-Nr.: 2900014 Maßstab: 1 : 250</p>				

E 3	KV/N/2(a)	Maßnahmen		
<p>Verkehrserhaltung der Straße „An den Folgen“ durch Ausbildung als Sackgasse mit dem Ziel der Reduzierung des Gefährdungspotenzials des Straßenverkehrs für wandernde Amphibien</p> <p>Entsiegelung eines Waldsaumes auf entsiegelter Straße „An den Folgen“</p>				
S 177 Verlegung südlich Großerkmannsdorf <p>Landwirtschaftlicher Begleitplan</p>				
<p>aufgestellt: Landesamt für Straßenbau und Verkehr, NL Meissen Holger Wohmann Niederlassungsleiter</p> <p>Nr. Meissen, den 29.03.19</p> <p>Flursticksnummern / Flursticksgrenzen</p> <p>219 ✓</p>				



Maßnahmen

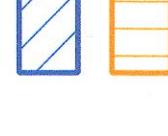


Waldbestände zur Anbringung von Fledermauskästen
Waldbestände zur Anbringung von Nistkästen

Maßnahmenbeschreibung

Maßnahmen Nr.
Nr. der kvM/CEF-Maßnahme
Konflikt-Bezug

A1	=CEF/ kvM	KV
Erläuterung der Maßnahme		

CEF-Maßnahmen = measures which ensure the continuous ecological functionality of a concrete breeding site/resting place (Maßnahmen zur Sicherstellung der durchgängigen ökologischen Funktion eines konkreten Brut- oder Rastplatzes (Lebensstätte))
(vgl. UL 19.2 - Artenschutzbeitrag)
kvM = konfliktvermeidendende Maßnahmen zur Vermeidung von Verbotstatbeständen des §44 BNatSchG

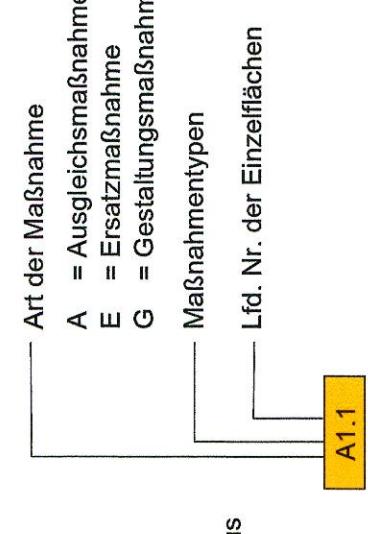

Feststellungsentwurf

LANDESAMT FÜR STRASSENBAU UND VERKEHR S 177 Großberkmannsdorf	Freistaat SACHSEN	Unterlage / Blatt-Nr.: 9.2 / 9
PROJIS-Nr.: 2300014	Lageplan der landschaftspflegerischen Maßnahmen	von NK 4949 005 Stat. 1:335 bis NK 4949 081 Stat. 1:224
Maßstab:		1 : 2.000

S 177 Verlegung südlich Großberkmannsdorf


Landschaftspflegerischer Begleitplan

aufgestellt: Landesamt für Straßenbau und Verkehr, NL Meissen	<i>Wohlmusser</i> Holger Wohlmusser Niederlassungsbüro
Meissen, den 29.03.19	

Flurstücknummern / Flurstücksgrenzen


Sonstiges

219

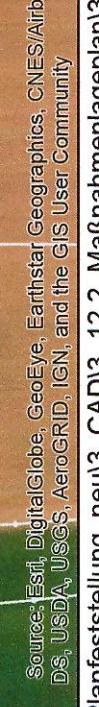

Source: Esri, DigitalGlobe, GeoEye, Earthstar Geographics, CNES/Airbus DS, USDA, USGS, AeroGRID, IGN, and the GIS User Community

58,50 x 29,70 cm
G:\Projekte\1010213_LBP_S177_Großberkmannsdorf\3a_Planfeststellung_neu3_CAD3_12.2_Maßnahmenlageplan_3_9-29_Ex_2000.mxd

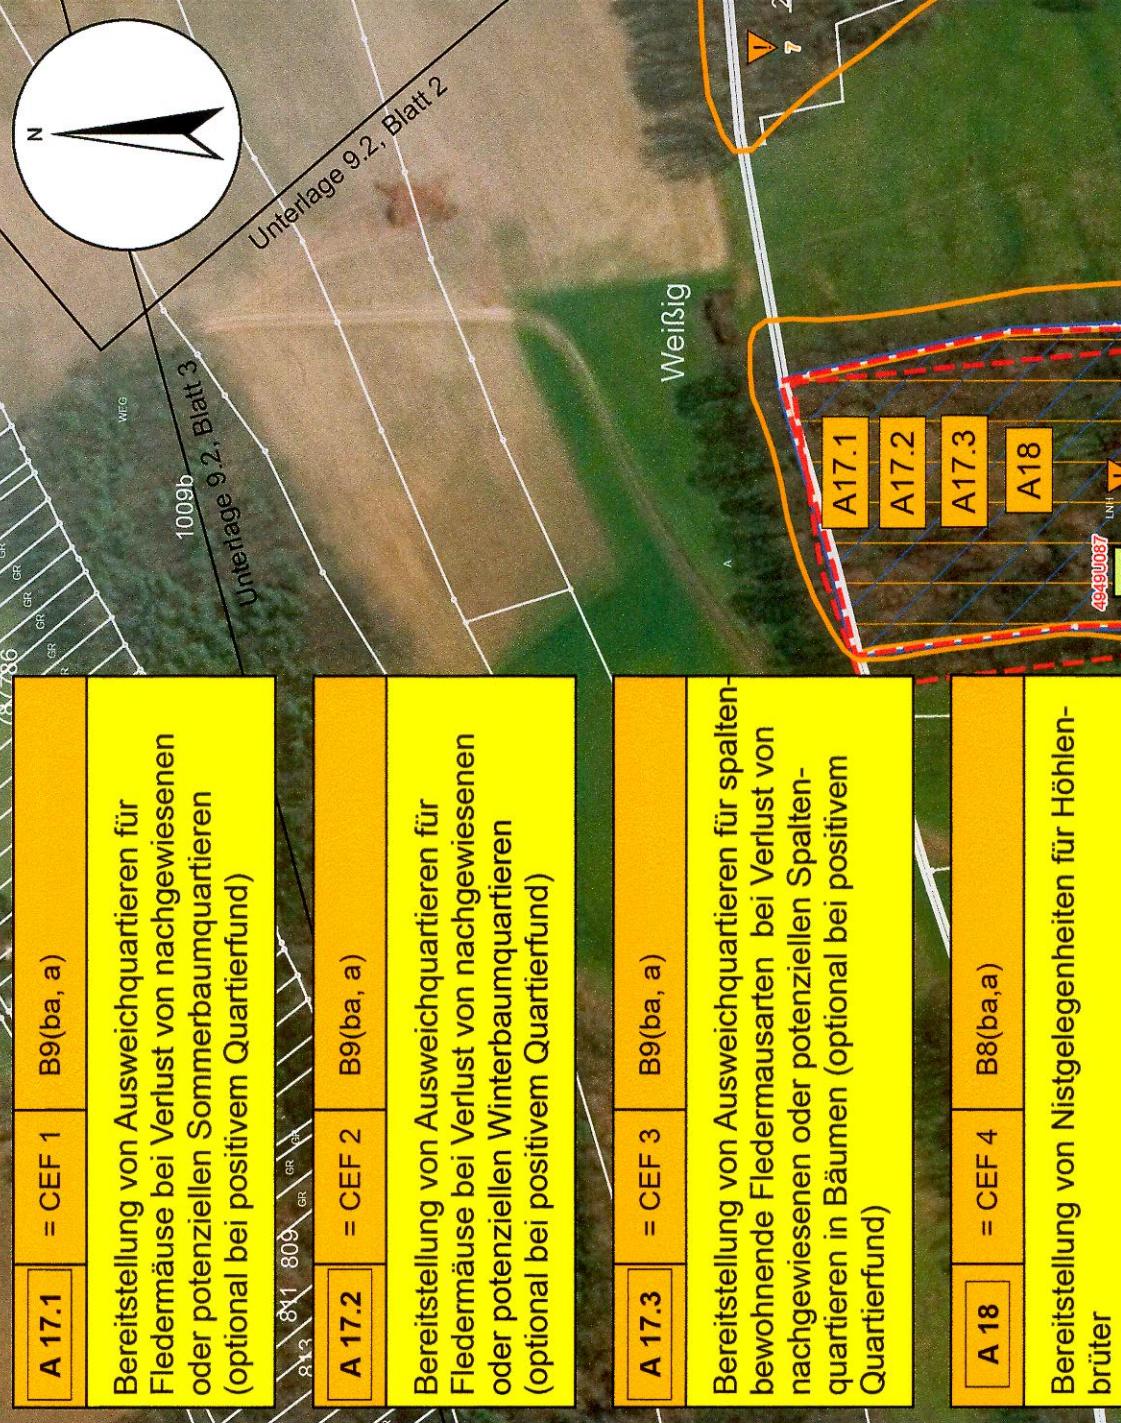

G:\Projekte\1010213_LBP_S177_Großberkmannsdorf\3a_Planfeststellung_neu3_CAD3_12.2_Maßnahmenlageplan_3_9-29_Ex_2000.mxd

Sonstiges

	Flurstücknummern / Flurstücksgrenzen	200	Nummer Regelungsverzeichnis
	Planfeststellungsgrenze		
	Waldbestände zur Anbringung von Fledermauskösten		
	Waldbestände zur Anbringung von Nistkästen		

Wichenstraße 1b 01445 Radebeul	bearbeitet 23.11.2018	Ehrlich
Telefon 0351 892007-0 Telefax 0351 892007-9 Planungsgruppe Landschaft und Umwelt	gezeichnet 23.11.2018	Eidam
	geprüft 23.11.2018	Hiltemann
	23.11.2018	<i>Hiltemann</i>

Hiltemann

Wichenstraße 1b 01445 Radebeul	bearbeitet 01.02.19 (A1)	Ehrlich
Telefon 03521 / 718900 Fax: 03521 / 71891999 E-Mail: Poststelle.NL-Meissen@ laiuv.sachsen.de	gepruft 22.03.19	Eidam
Plan T	Projekt-Nr.:	

Niederlassung Meißen Heinrich-Heine-Straße 23c 01622 Meißen - Zaschendorf	Bearbeitet: 01.02.19 (A1)	
Tel.: 03521 / 718900 Fax: 03521 / 71891999 E-Mail: Poststelle.NL-Meissen@ laiuv.sachsen.de	Gepruft: 22.03.19	
	Projekt-Nr.:	

Feststellungsentwurf

	Unterlage / Blatt-Nr.: 9.2 / 11
	Lageplan der Landschaftspflegerischen Maßnahmen
	PROJIS-Nr.: 2300014
	Maßstab: 1 : 2.000
	S 177 Verlegung südlich Großberkmannsdorf
	Landschaftspflegerischer Begleitplan
	aufgestellt: Landesamt für Straßenbau und Verkehr, NL Meißen
	Meißen, den 29.03.19
	Holger Wohsmann
	Niederlassungsleiter

45,00 x 29,70 cm

Maßnahmen



	Grünlandextensivierung
	Anlage von Uferrandstreifen
	Waldbestände zur Anbringung von Fledermauskästen
	Waldbestände zur Anbringung von Nistkästen
	Maßnahmenbeschreibung

	Maßnahmen Nr. Nr. der KvM/CEF- Maßnahme Konflikt-Bezug
	A1 = CEF/ KvM KV
	Erläuterung der Maßnahme
	Art der Maßnahme A = Ausgleichsmaßnahme E = Ersatzmaßnahme G = Gestaltungsmaßnahme
	Maßnahmentypen Lfd. Nr. der Einzelflächen
	A1.1

CEF-Maßnahmen = measures which ensure the continuous ecological functionality of a concrete breeding site/resting place (Maßnahmen zur Sicherstellung der durchgängigen ökologischen Funktion eines konkreten Brut- oder Rastplatzes (Lebensstätte))
(vgl. UL 19.2 - Artenschutzbeitrag)


KvM = konfliktvermeidend Maßnahmen zur Vermeidung von Verbotstatbeständen des §44 BNatSchG


	Schutzgebiete vorhanden geplant
	Landschaftsschutzgebiet
	Geschützt nach §21 SächsNatSchG wertvolle oder potenziell wertvolle Biotope gemäß der selektiven Biotopkartierung (2. Durchgang) des Freistaates Sachsen Kapitel 3.5.3
	Nummerierung siehe Berichtstext Kapitel 3.5.3
	Geschützt nach §30 BNatSchG Nummerierung siehe Berichtstext Kapitel 3.5.3

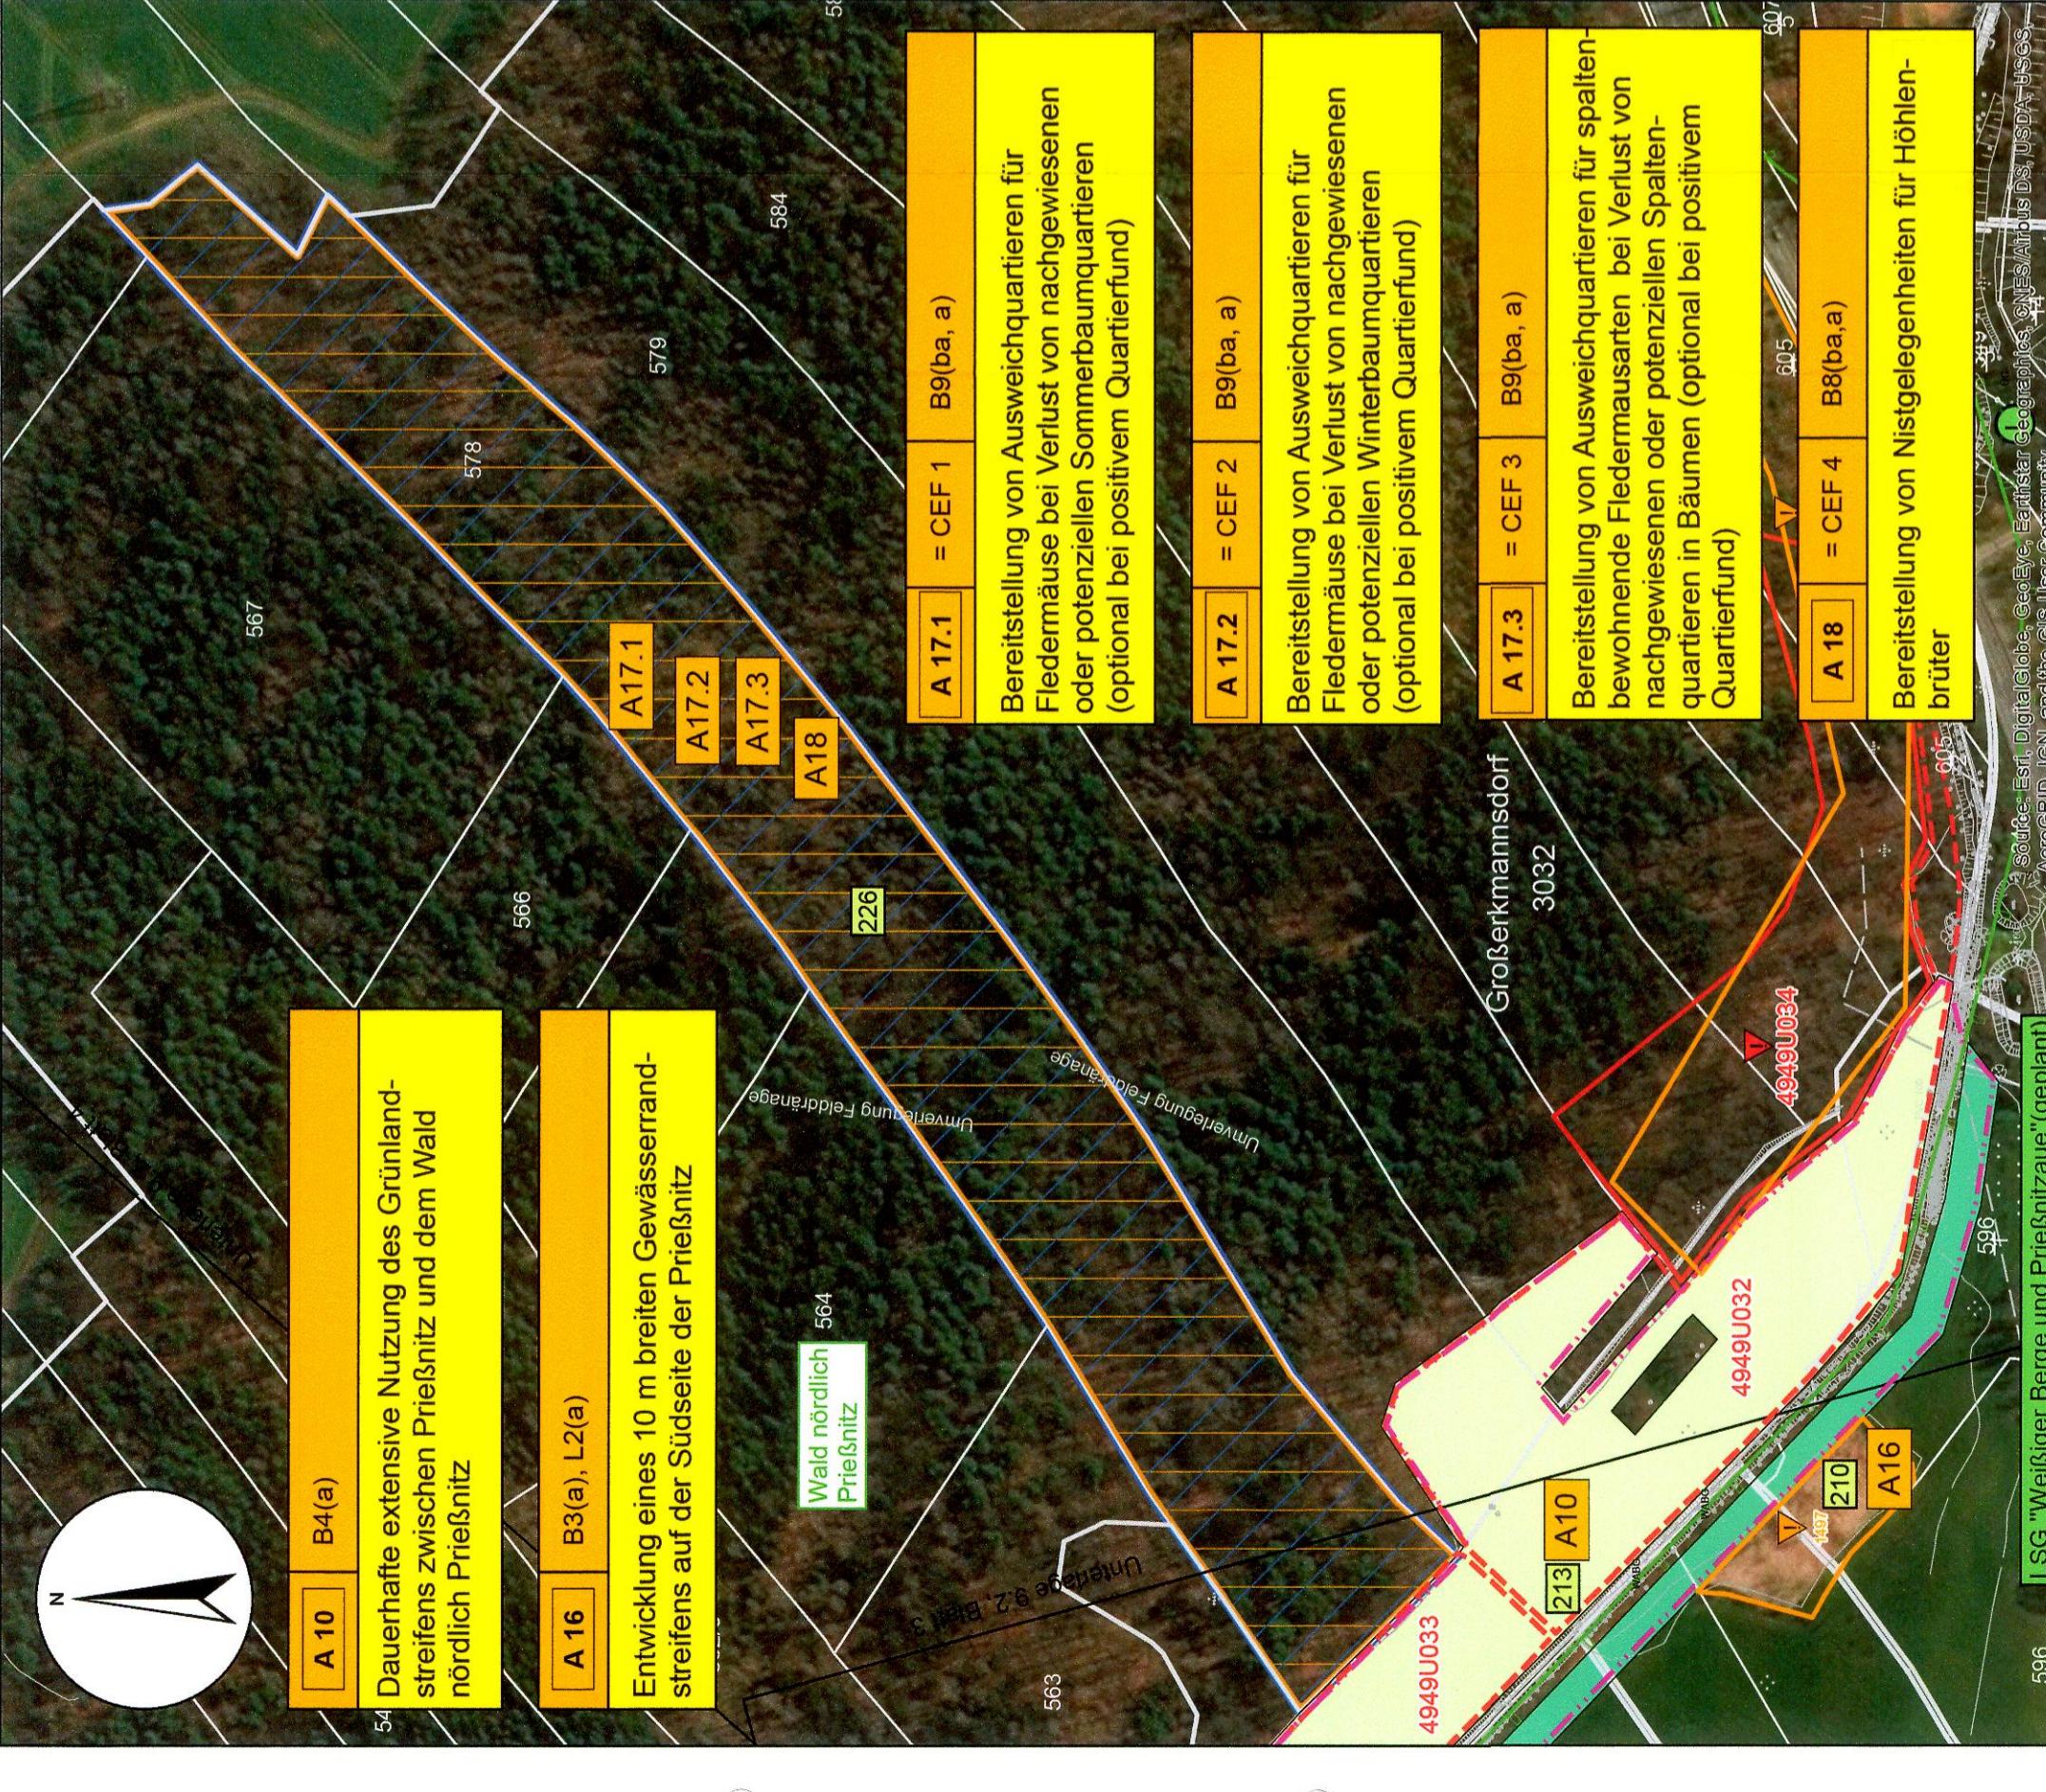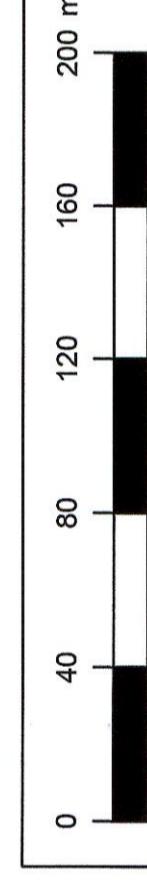


<p>Sonstiges</p> <p>Drainage</p> <p>Planfeststellungsgrenze</p> <p>Flurstücknummern / Flurstücksgrenzen</p> <p>Nummer Regelungsverzeichnis</p> <p>219.</p>	<p>200</p>	<p>Wichenstraße 1b 01446 Radebeul Telefon 0351 892007-0 Telefax 0351 892007-9 info@plan-t.de</p> <p><i>Hinzu fügen</i></p>	<p>bearbeitet 23.11.2018 Ehrlich gezeichnet 23.11.2018 Ehrlich geprüft 23.11.2018 Hintemann 23.11.2018</p>
		<p>A 13</p> <p>Landesamt für Straßenbau und Verkehr</p> <p>Niederlassung Meißen Hainrich-Heine-Straße 23c 01662 Meißen - Zaschendorf</p> <p>Tel.: 03521 71890 Fax: 03521 71891999 E-Mail: Poststelle.NL-Meissen@lasu.sachsen.de</p> <p>Bearbeitet: 01.02.19 <i>Off.</i></p> <p>Gepflegt: 27.03.19 <i>Off.</i></p> <p>Projekt-Nr.:</p>	
<p>Feststellungsentwurf</p> <p>S 177 Verlegung südlich Großberkmannsdorf</p> <p>Landschaftspflegerischer Begleitplan</p> <p>aufgestellt: Landesamt für Straßenbau und Verkehr, NL Meißen Meissen, den 29.03.19 Wolfgang Wohmann Hoher Wohmann Niederlassungsleiter</p>			

<p>Maßnahmen</p> <p>Renaturierung von Fließgewässern / Anlage von Gewässerrandstreifen</p> <p>Offenlegung von Fließgewässern / Anlage von Gewässerrandstreifen</p> <p>Gebietskulisse für die Anlage von Felderchenfenstern</p> <p>Wiederherstellung der baubedingt beanspruchten Grundfläche</p> <p>Laubbauumreihe mit Krautsaum</p>	<p>Gebietskulisse für die Anlage von Felderchenfenstern</p> <p>Wiederherstellung der baubedingt beanspruchten Grundfläche</p> <p>Laubbauumreihe mit Krautsaum</p>	<p>Art der Maßnahme</p> <p>A = Ausgleichsmaßnahme E = Ersatzmaßnahme G = Gestaltungsmäßig</p> <p>Maßnahmentypen</p> <p>Lfd. Nr. der Einzelflächen</p>	<p>Art der Maßnahme</p> <p>A1 = CEF / KV A1.1 = CEF / KV SW2 = CEF / KV</p> <p>Erläuterung der Maßnahme</p> <p>CEF-Maßnahmen = measures which ensure the continuous ecological functionality of a concrete breeding site resting place (Maßnahmen zur Sicherstellung der durchgängigen ökologischen Funktion eines konkreten Brut- oder Rastplatzes (Lebensstätte)) (vgl. UL 19.2 - Artenschutzbeitrag)</p> <p>KVM = konfliktvermeidende Maßnahmen zur Vermeidung von Verbotstatbeständen des §44 BNatSchG</p> <p>vgl. UL 19.2 - Artenschutzbeitrag</p> <p>Art der Maßnahme</p> <p>S = Schutzmaßnahme</p> <p>Betroffene Funktion/Schutzgut</p> <p>W = Wassernaushaltsfunktion</p> <p>Lfd. Nr. der Einzelflächen</p>
<p>A 1.1</p> <p>Anlage einer Laubbauumreihe entlang des Wirtschaftsweges zwischen Kleinerkmannsdorfer Bach und S 177 – mit Leitfunktion zum Wilddurchlass (BW 3a)</p> <p>A 13</p> <p>B7(a), L2(a)</p> <p>A 14</p> <p>KV/W2(a), B 2 (a), B 3(a), B4(a), B7(a), B13(b), B 14 (a, b), L2(a)</p> <p>A 15</p> <p>B1(a), B 6(a), B7(a), B13 (b), B14(a,b), L2(a)</p> <p>A 16</p> <p>Renaturierung des Kleinerkmannsdorfer Baches zwischen Kleinerkmannsdorf und seiner Mündung in die Priesitz</p> <p>A 17</p> <p>Offenlegung des Seifenbaches</p> <p>A 23</p> <p>=CEF 5 12(ba,b)</p> <p>SW 2</p> <p>Schutzgebiete vorhanden geplant</p> <p>SW 2</p> <p>Schutz der Oberflächengewässer vor Verunreinigungen und Beschädigungen</p>			

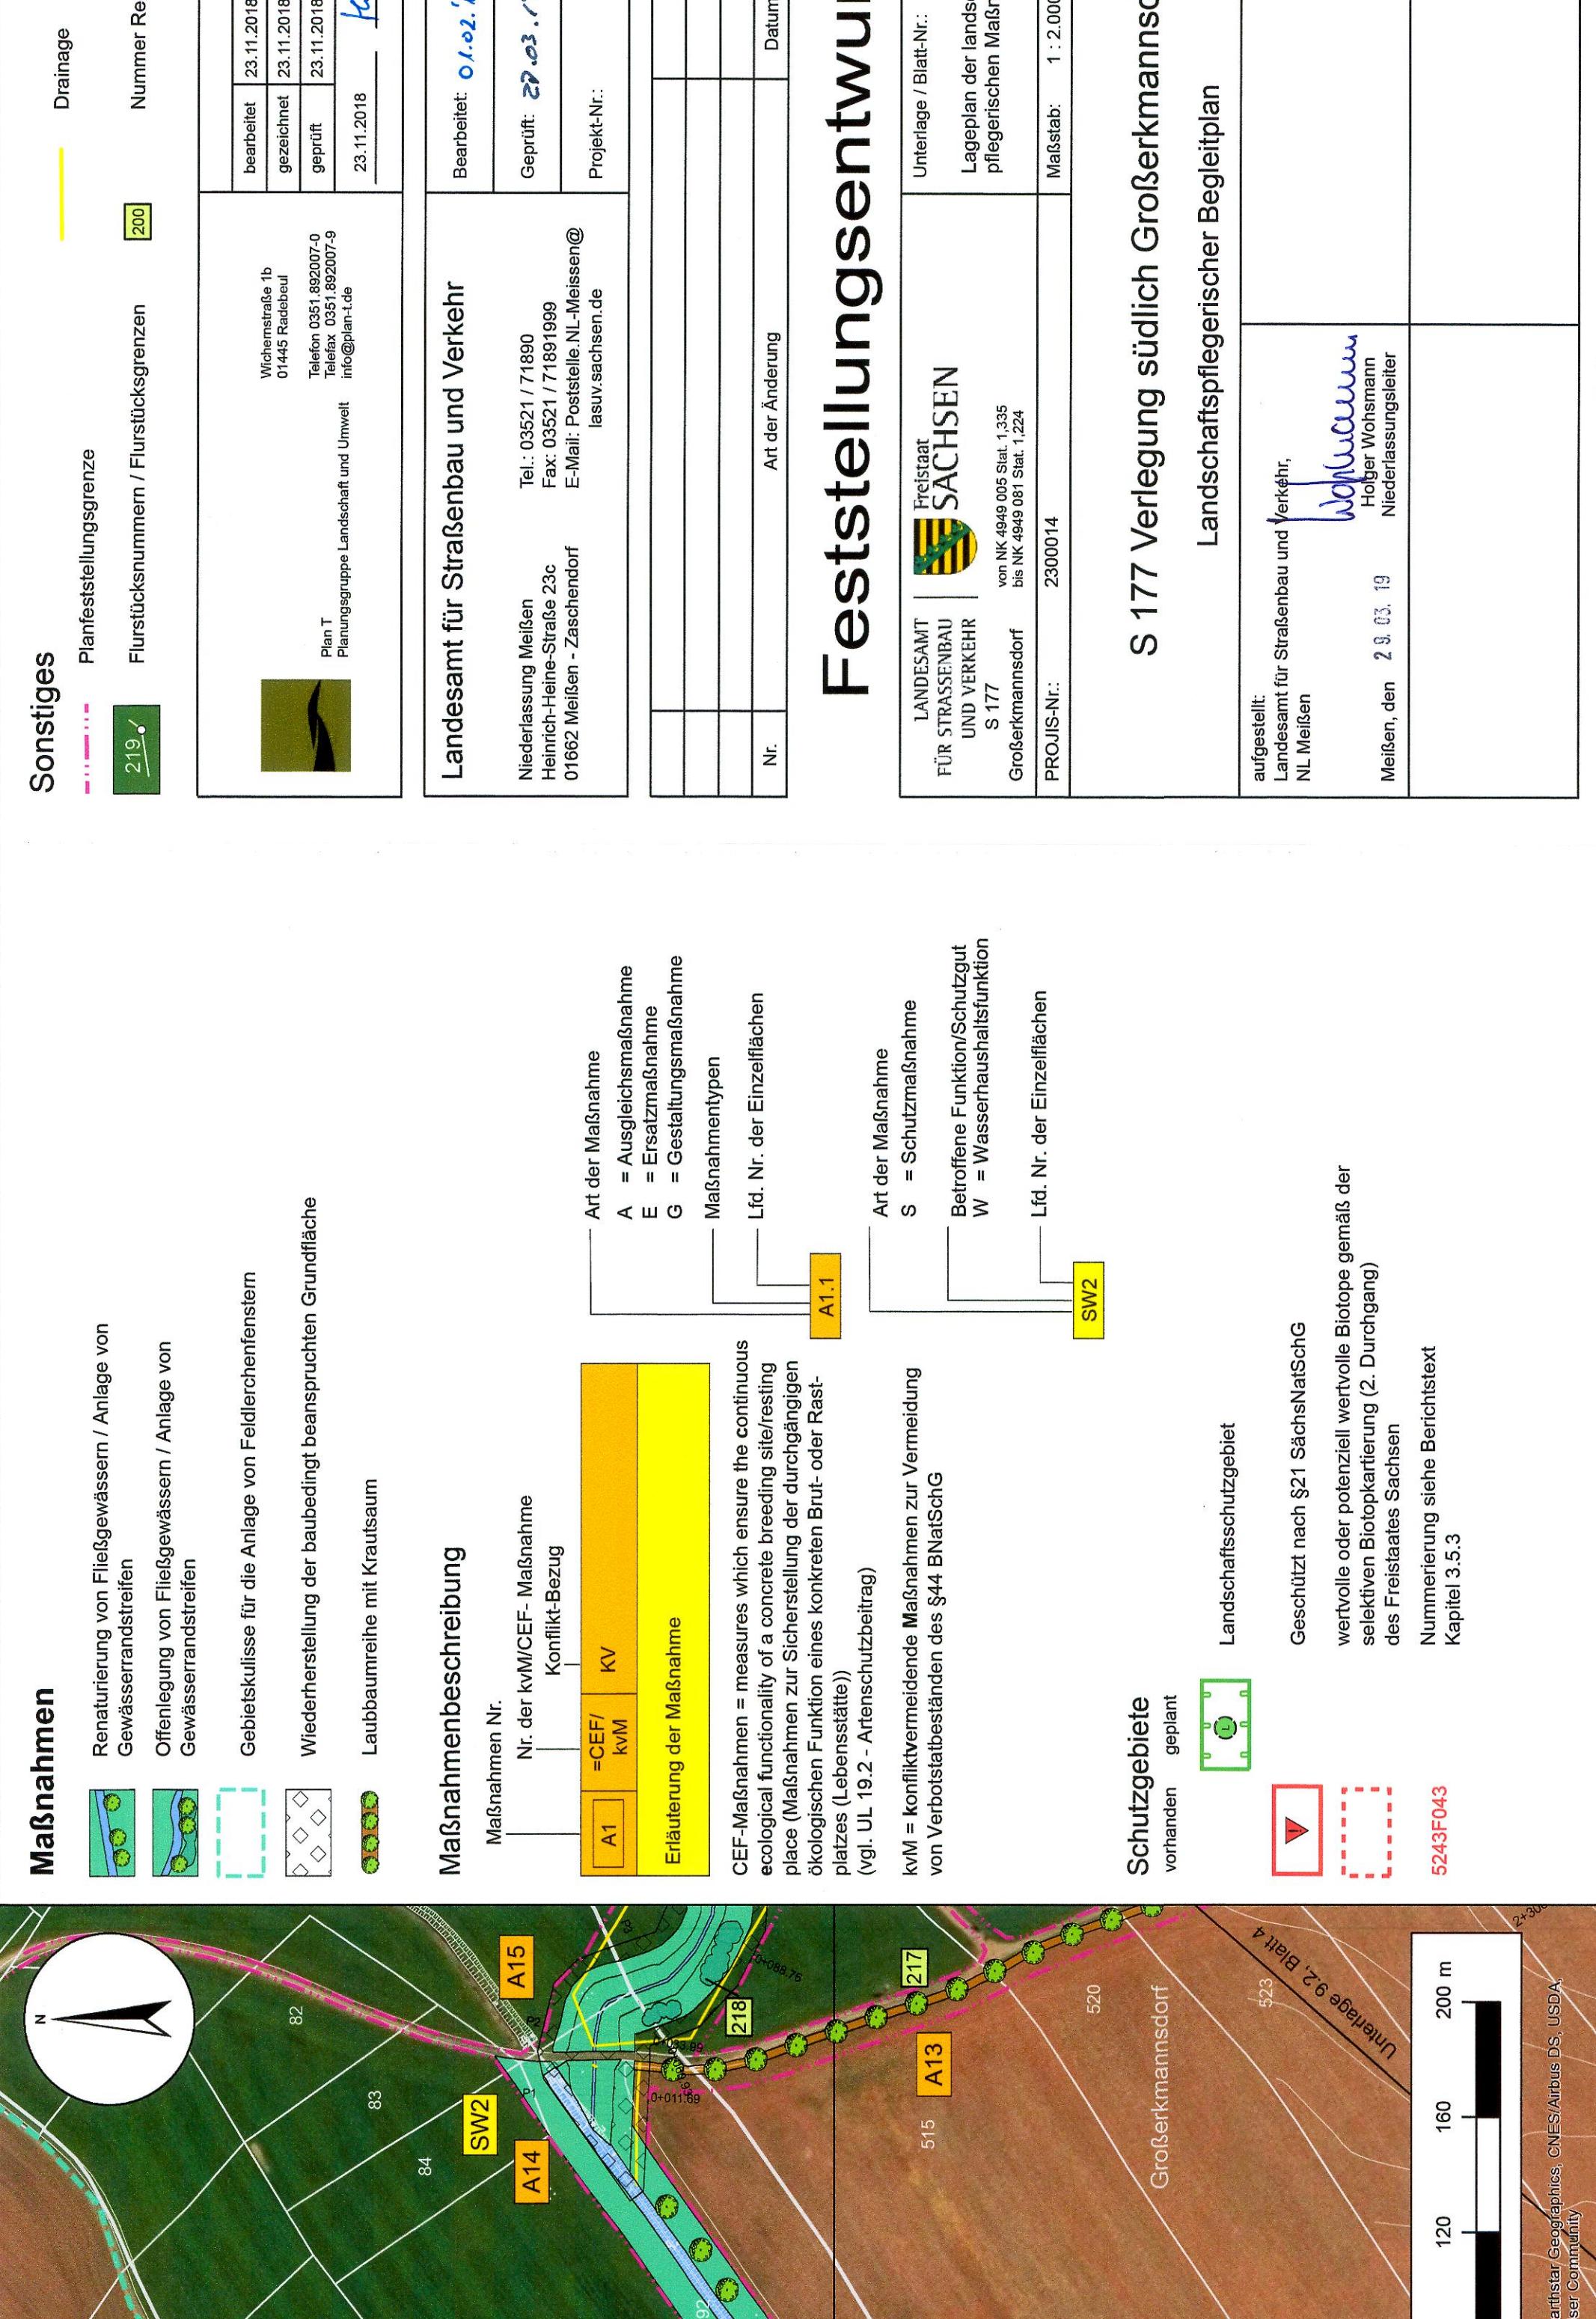

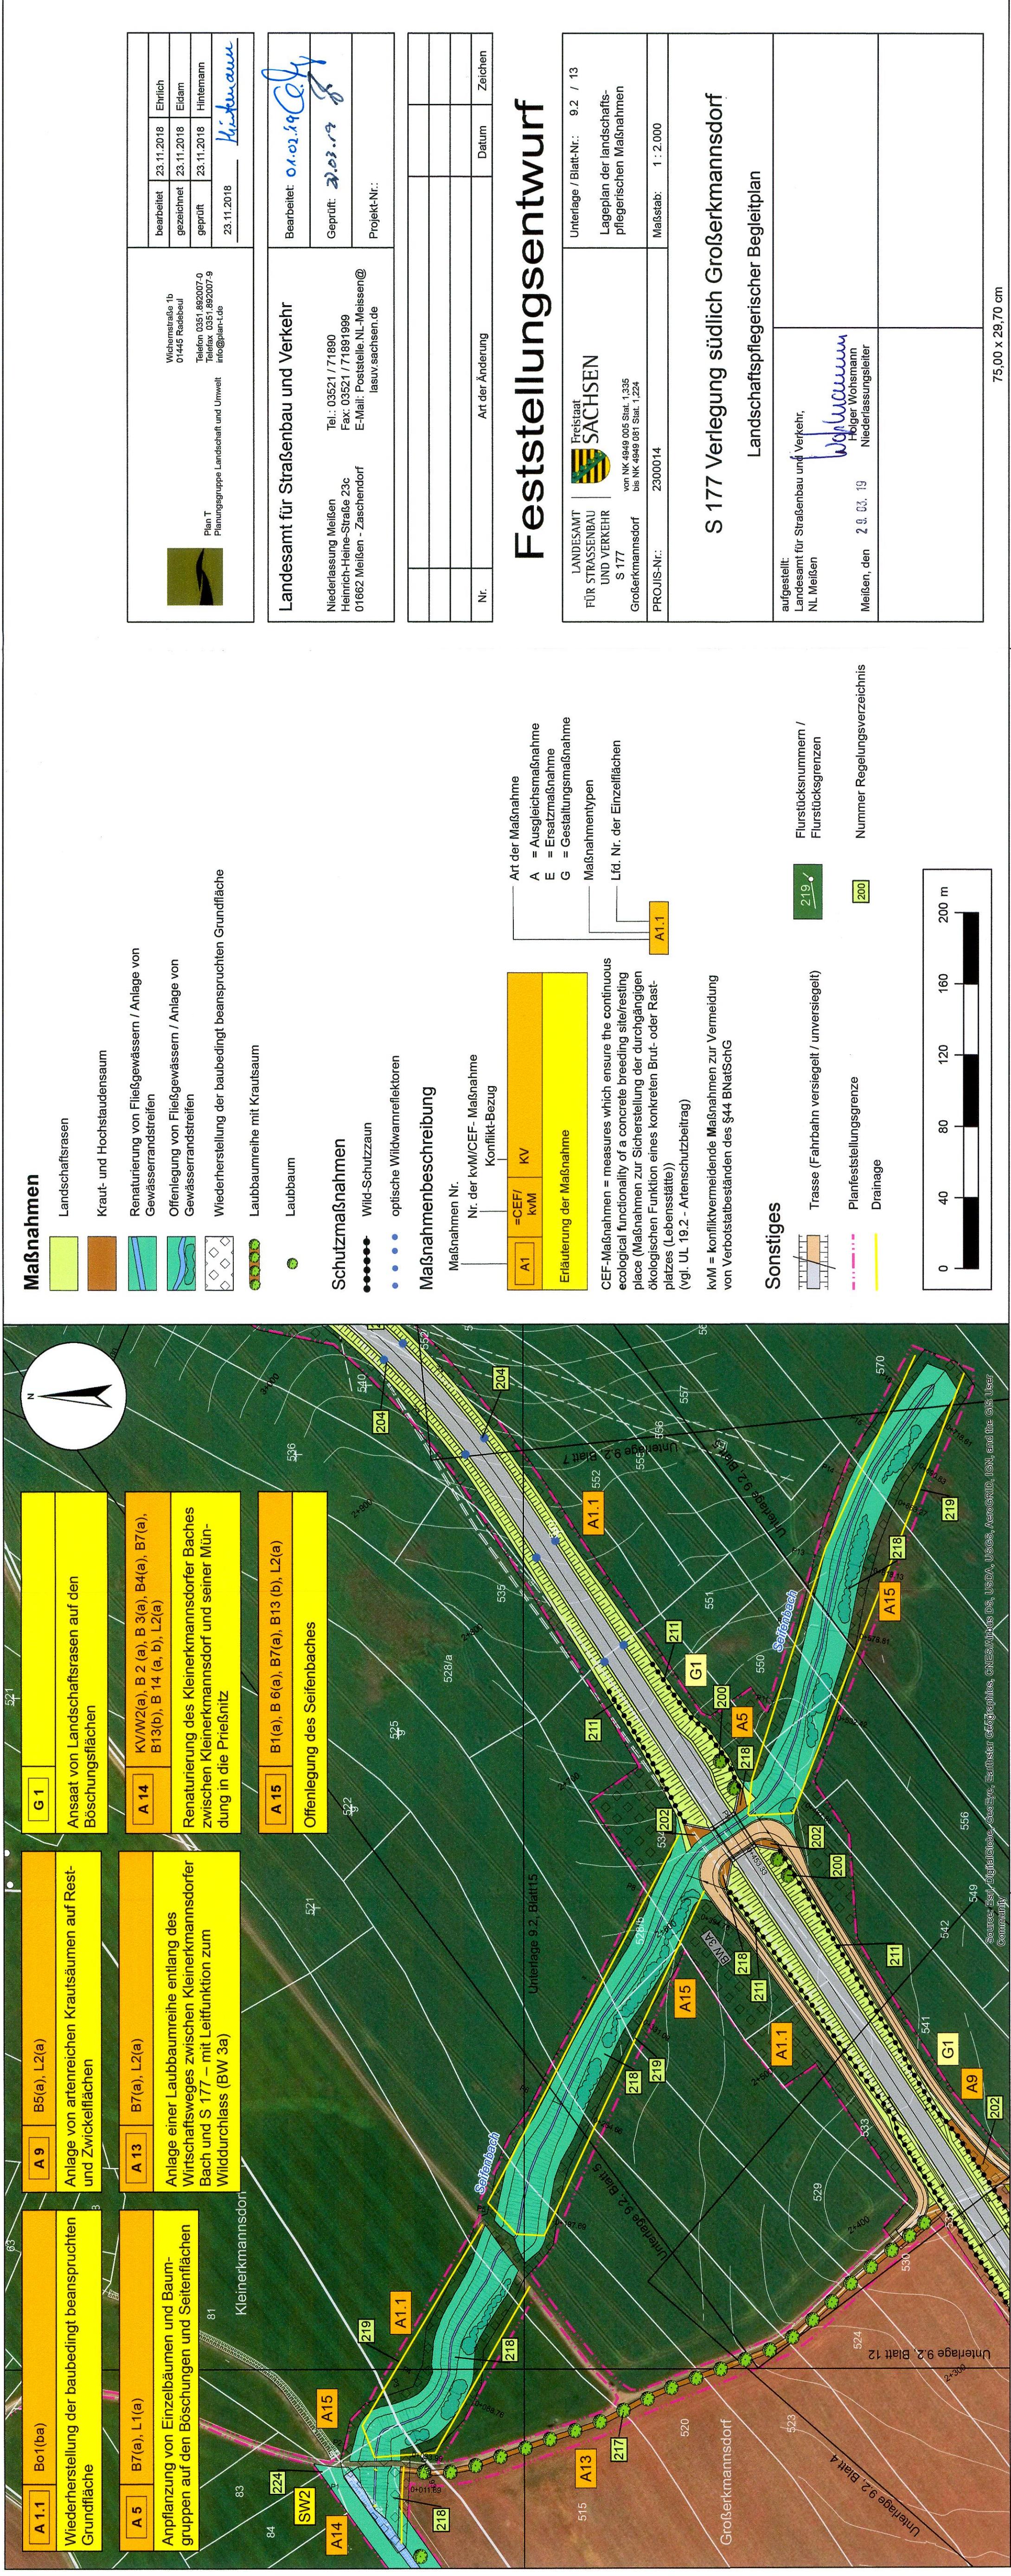

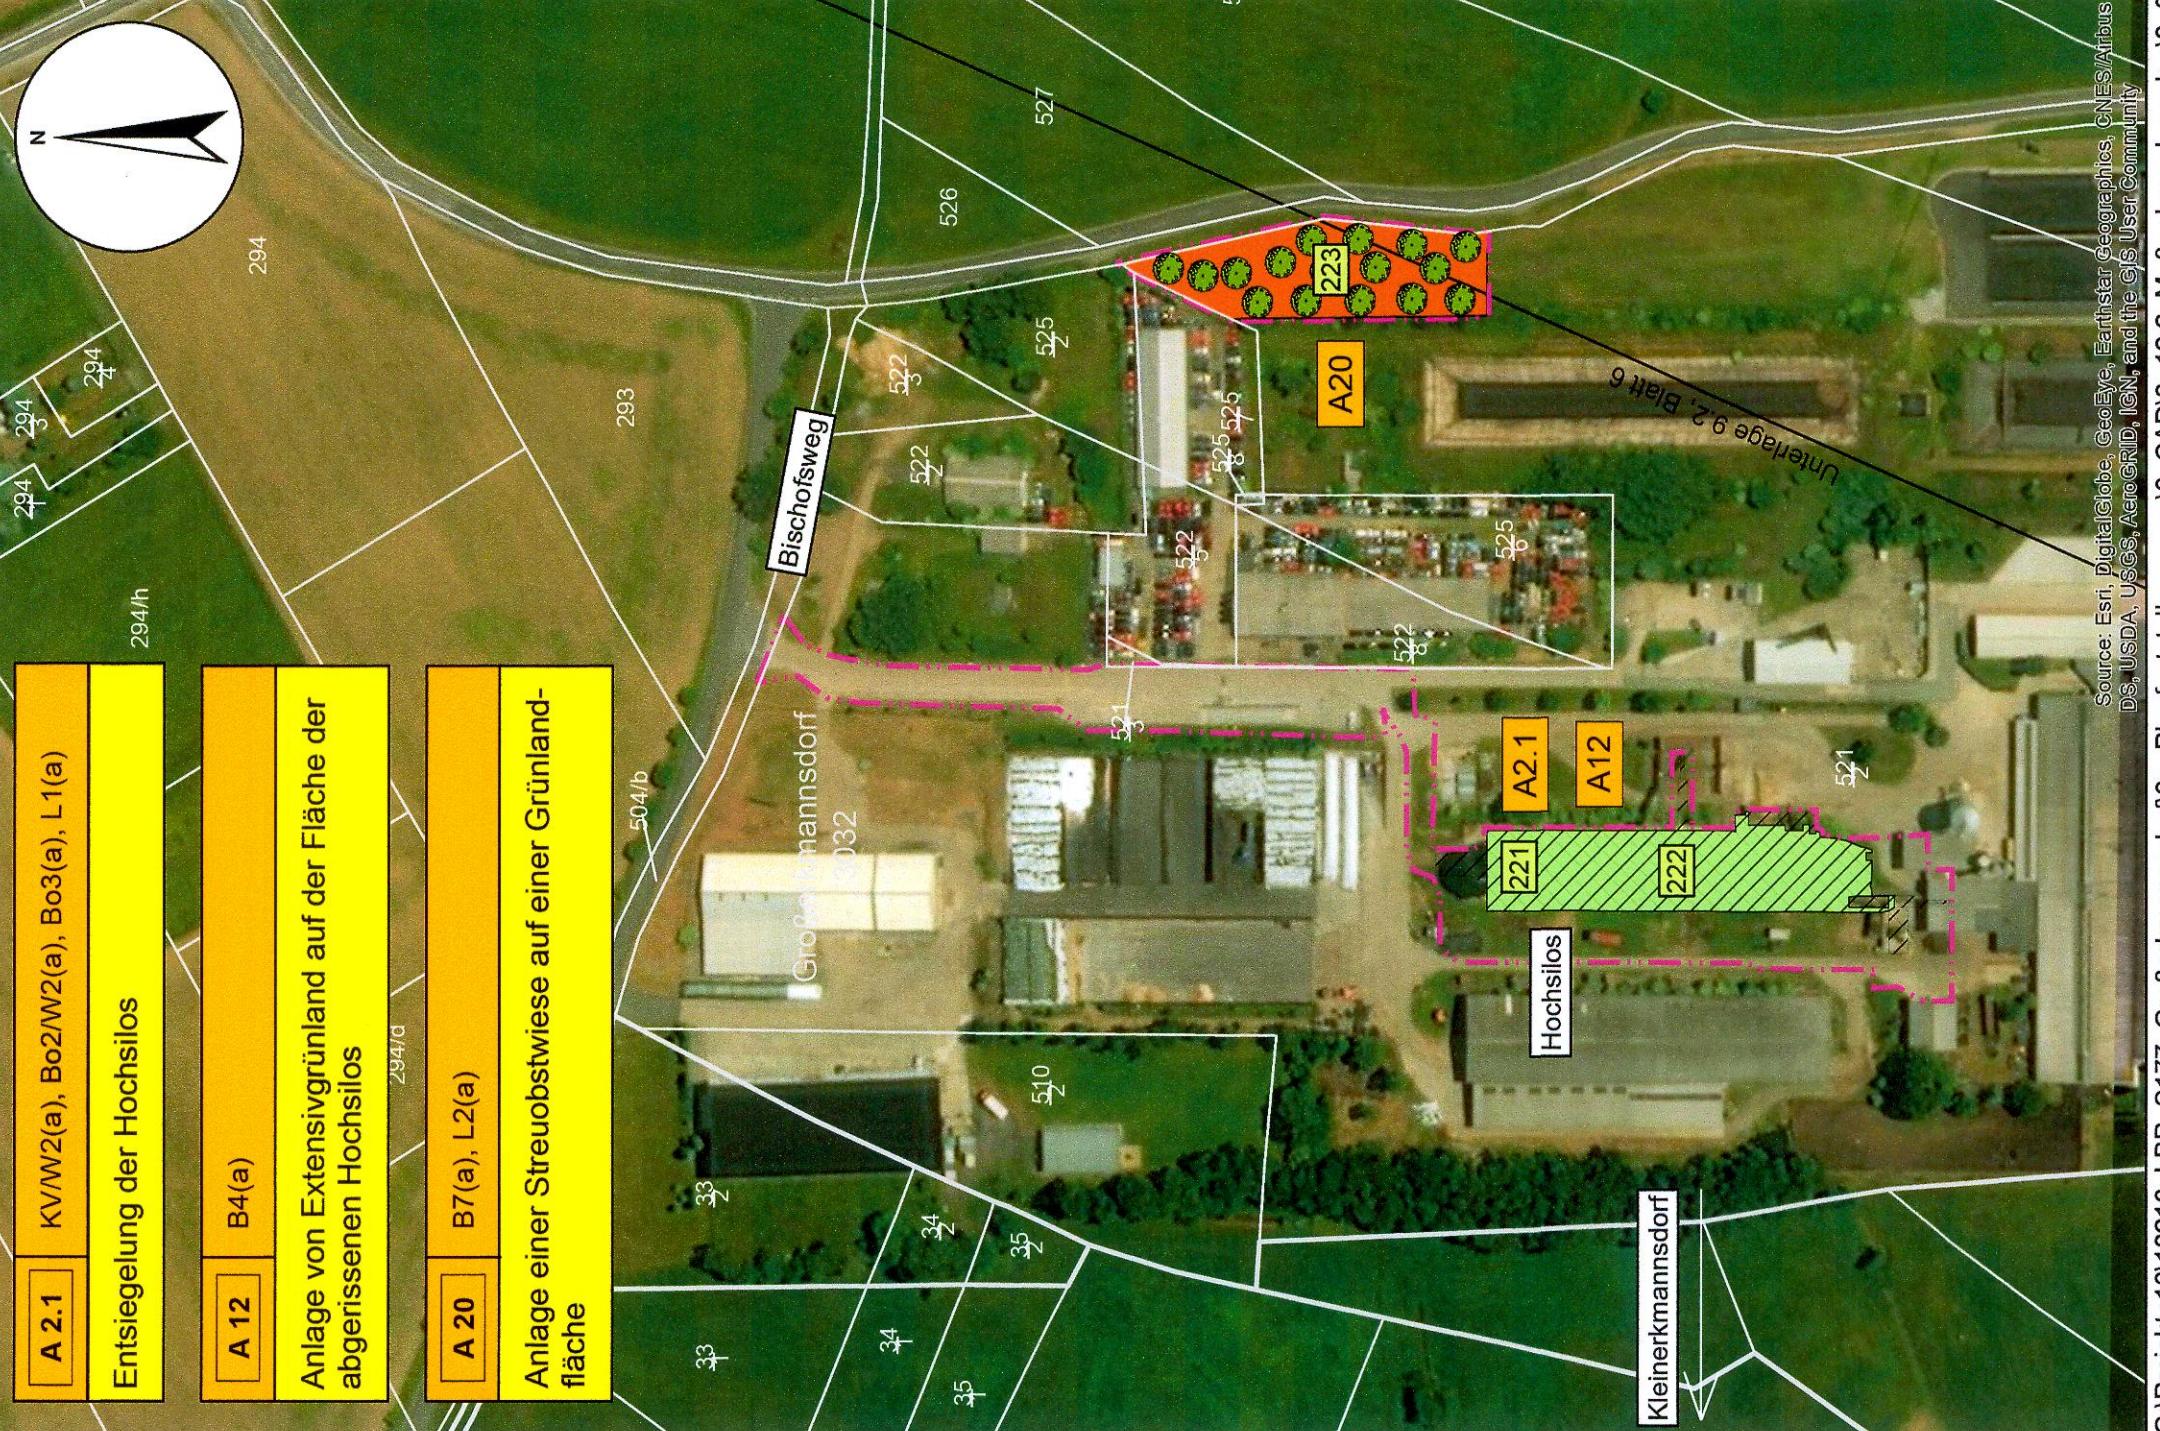

Maßnahmen

Gebietskisse für die Anlage von Feldleichenfenstern
 mögliche Sicherung eines Schleges als "Pfandgrundstück" (Referenzfläche)
 Bespielhafte Darstellung der Feldleichenfenster (Lage der Fenster kann innerhalb der Gebiete kalkuliert unter Berücksichtigung der Fruchtfolge rotieren)

Maßnahmenbeschreibung

Maßnahmen Nr.	Nr. der km/CEF- Maßnahme	Konflik-Bezug	=CEF/ kmV	kV	Art der Maßnahme
A1					A = Ausgleichmaßnahme
					E = Ersatzmaßnahme
					G = Gestaltungmaßnahme


Erläuterung der Maßnahme

CEF-Maßnahmen = measures which ensure the continuous ecological functionality of a concrete breeding site/resting place Maßnahmen zur Sicherstellung der durchgängigen ökologischen Funktion eines konkretes Brut- oder Rastplatzes (Lebensstätte) (vgl. UL 19.2 – Artenschutzbeitrag)

kmV = konfliktvermeidende Maßnahmen zur Vermeidung von Verlustabsiständen des §44 BNatSchG

Schutzgebiete

vorhanden

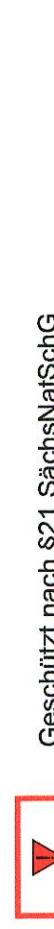

Geschützt nach §21 SachNatSchG
wertvolle oder potenziell wertvolle Biotope gemäß der selektiven Biotopmarkierung (2. Durchgang) des Freistaates Sachsen

Nummerierung siehe Berichtstext

5245F043 Kapitel 3.5.3

Trinkwasserschutzgebiet (Zone I-II)

Anschlussstrasse S 177
Ortsumgehung Roedberg / Grosserkmannsdorf

Sonstiges

Planfeststellungsgrenze



Trasse

200 Nummer Regelungsverzeichnis

	Widderstraße 1b 01445 Roedberg Telefon 03521 7718900 Fax 03521 7718909 E-Mail: Poststelle NL-Meissen@tessiv.sachsen.de	bearbeitet: 23.11.2018 gezieldat: 23.11.2018 geprüft: 23.11.2018 Projekt-Nr.: 2300014
	Pan T Planfeststellung und Umwelt Anschlussstrasse S 177 Ortsumgehung Roedberg / Grosserkmannsdorf	

Nr.	Art der Änderung	Datum	Zeichen

Feststellungsentwurf

	Landesamt für Straßenbau und Verkehr Niederlausitz Meissen Heinrich-Hahn-Straße 23c 0162 Meissen - Zschendorf	Unterlage / Blatt-Nr.: 9.2 / 15 Gebietskuisse der Felderchenfenster S 177 von Ketzdorf bis Km 1,355 bis Km 3,648 bis Km 1,241 PROJ-Nr.: 2300014

S 177 Verlegung südlich Großerkmannsdorf

Landschaftspflegerischer Begleitplan
aufgestellt:
Landesamt für Straßenbau und Verkehr,
NL Meissen
Meissen, den 2.03.19


	A23 =CEF 5 / 12(ba,b)	Unterlage 9.2, Blatt 13 Anlage von Feldleichenfenstern
	Rosau	

9100 x 55.00 cm

9100 x 55.00 cm

9100 x 55.00 cm

9100 x 55.00 cm

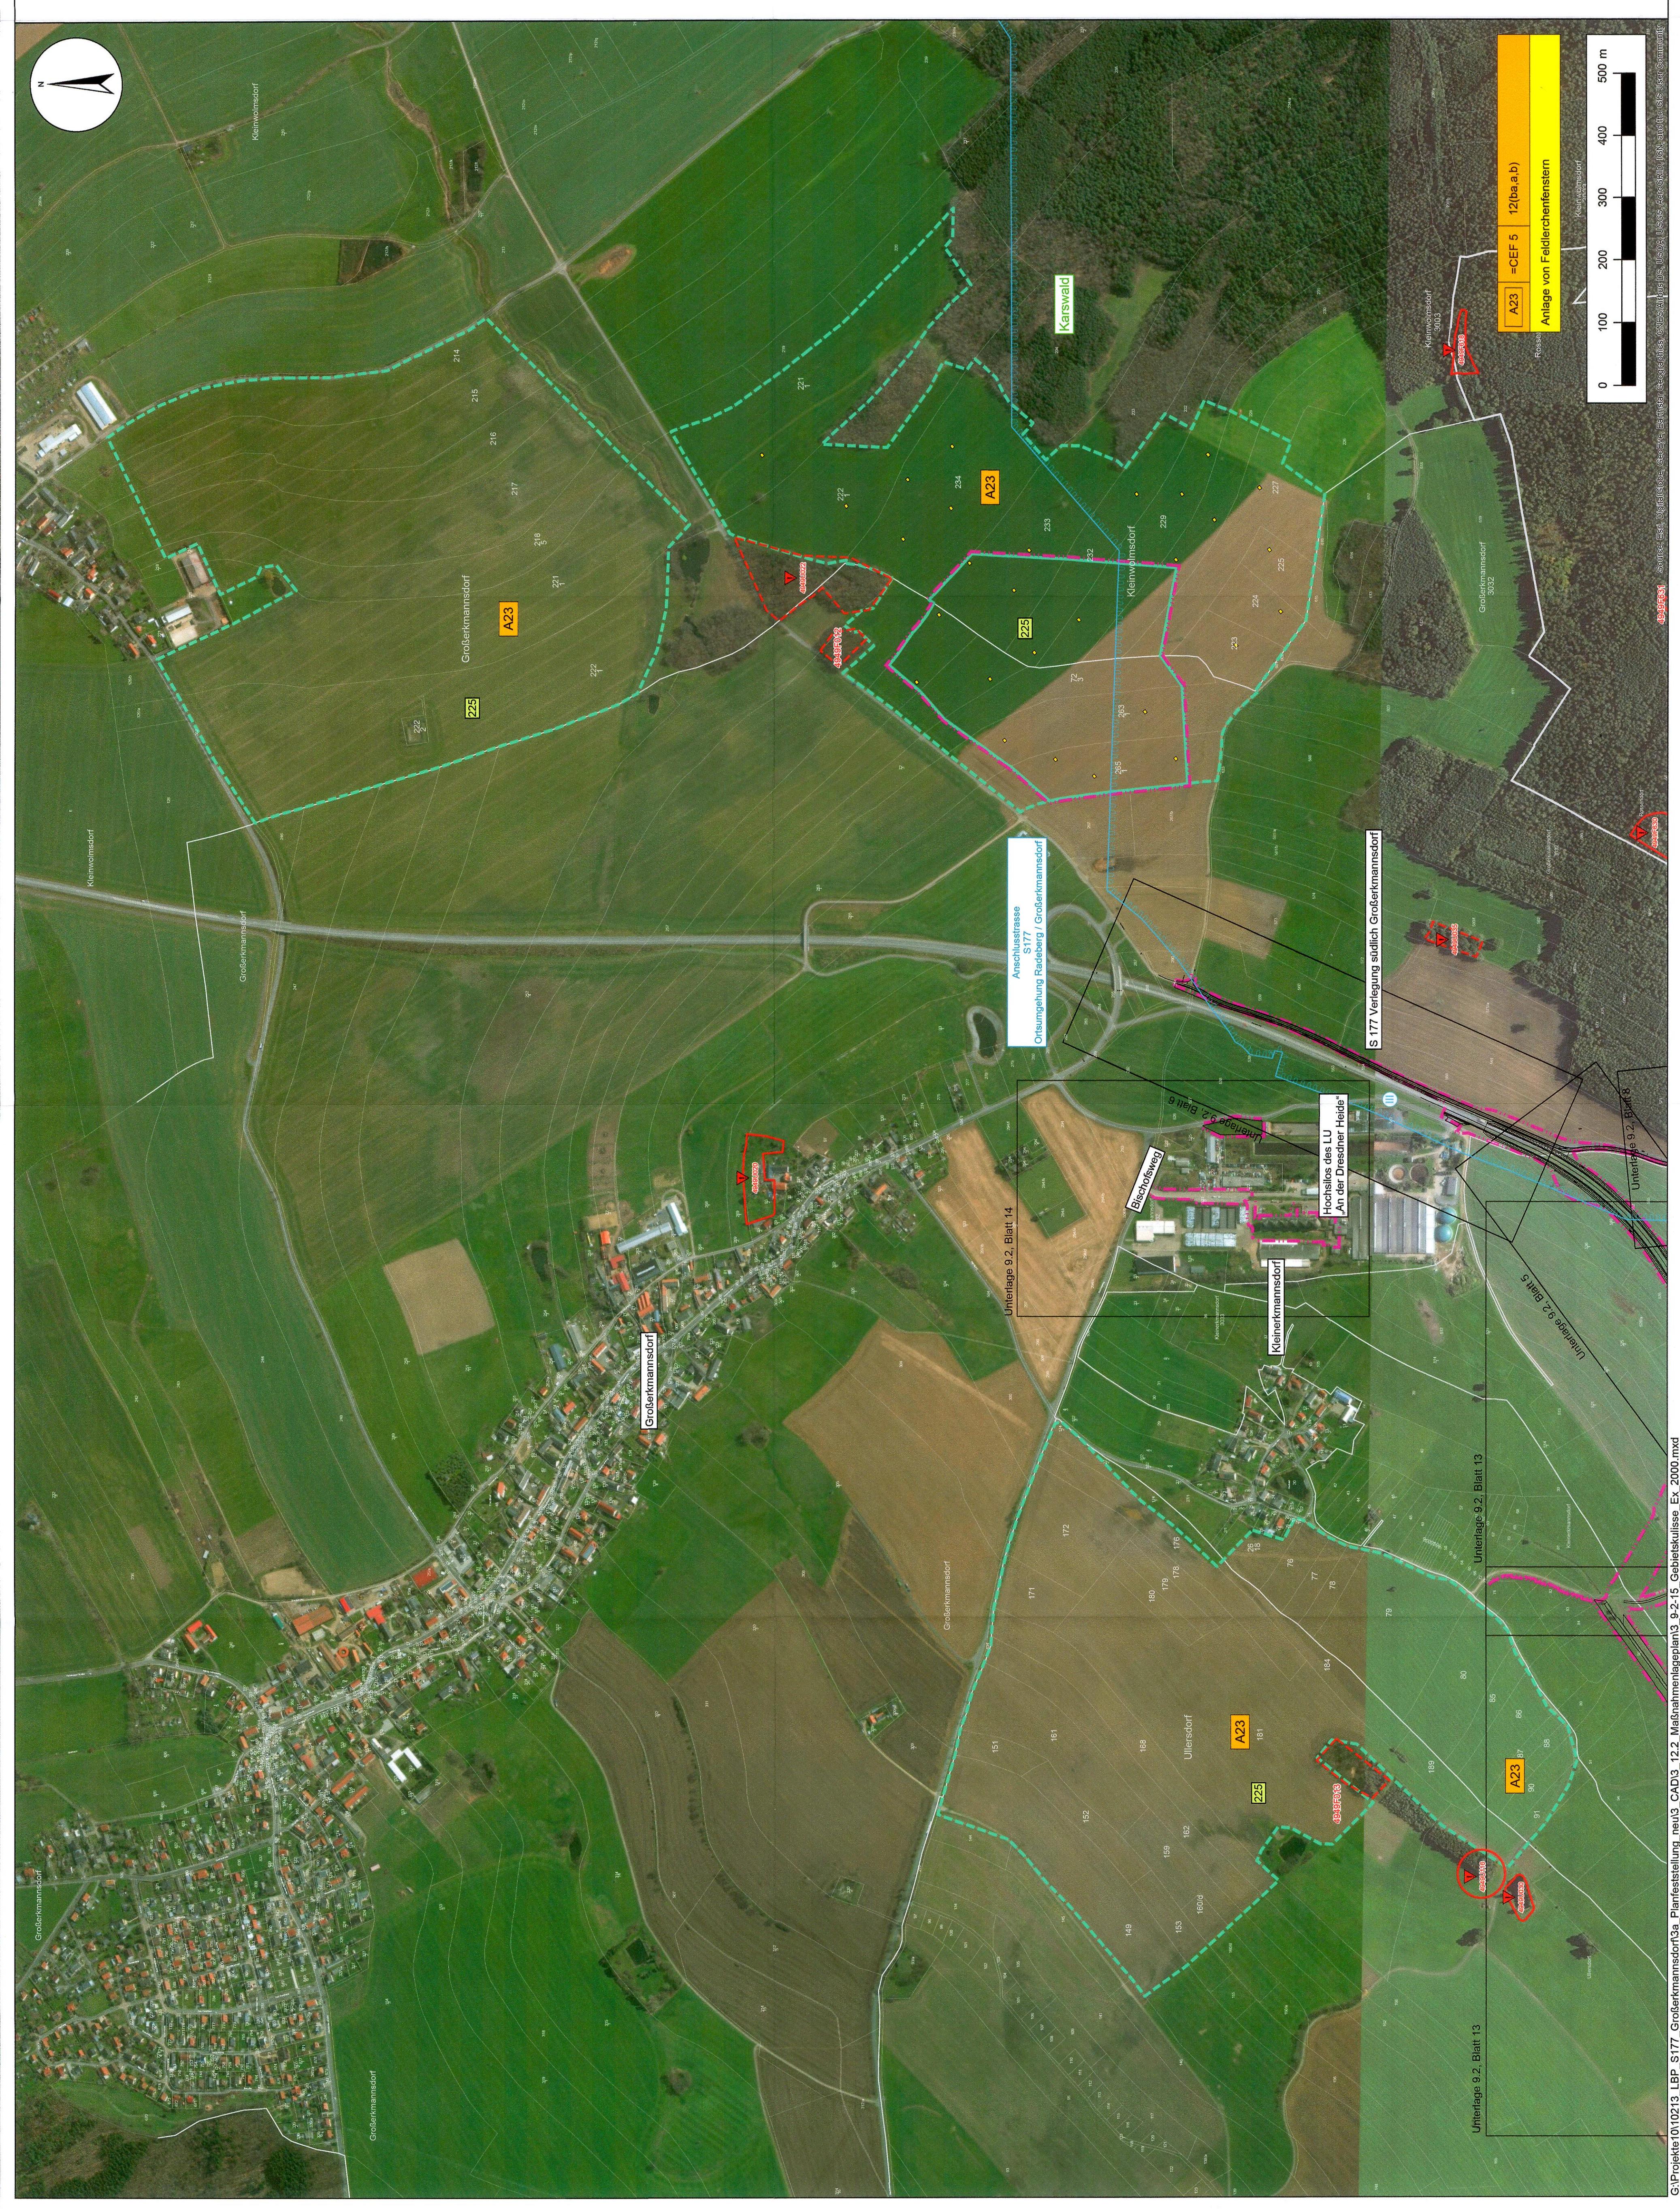


 Plan T Planungsgruppe Landschaft und Umwelt	Wichernstraße 1b 01445 Radebeul Telefon 0351 892007-9 Telefax 0351 892007-9 Info@plan-t.de	bearbeitet 23.11.2018 Ehrlich gezeichnet 23.11.2018 Eidam geprüft 23.11.2018 Hintemann 23.11.2018 <u>Hinterauer</u>
Landesamt für Straßenbau und Verkehr Niederlassung Meißen Heinrich-Heine-Straße 23c 01662 Meißen - Zaschendorf Tel.: 03521 / 71890 Fax: 03521 / 718999 E-Mail: Poststelle.NL-Meissen@ lasuv.sachsen.de		
Bearbeitet: <u>01.02.19 C.H.</u> Geprüft: <u>29.02.19</u> Projekt-Nr.:		
Nr. Art der Änderung Datum Zeichen		


Feststellungsentwurf

 Freistaat SACHSEN LANDESAMT FÜR STRASSENBAU UND VERKEHR S 177 Großberkmannsdorf PROJ-Nr.: 23000/14	Unterlage / Blatt-Nr.: 9.2 / 16 Lageplan der landschaftspflegerischen Maßnahmen von NK 4949 005 Stat. 1:335 bis NK 4949 081 Stat. 1:224	Maßstab: 1 : 2.000
S 177 Verlegung südlich Großberkmannsdorf Landschaftspflegerischer Begleitplan		
aufgestellt: Landesamt für Straßenbau und Verkehr, NL Meißen Meißen, den 29.03.19 <u>Wolfgang Wohmann</u> Hdger Wohmann Niederlassungsleiter		

58,50 x 29,70 cm

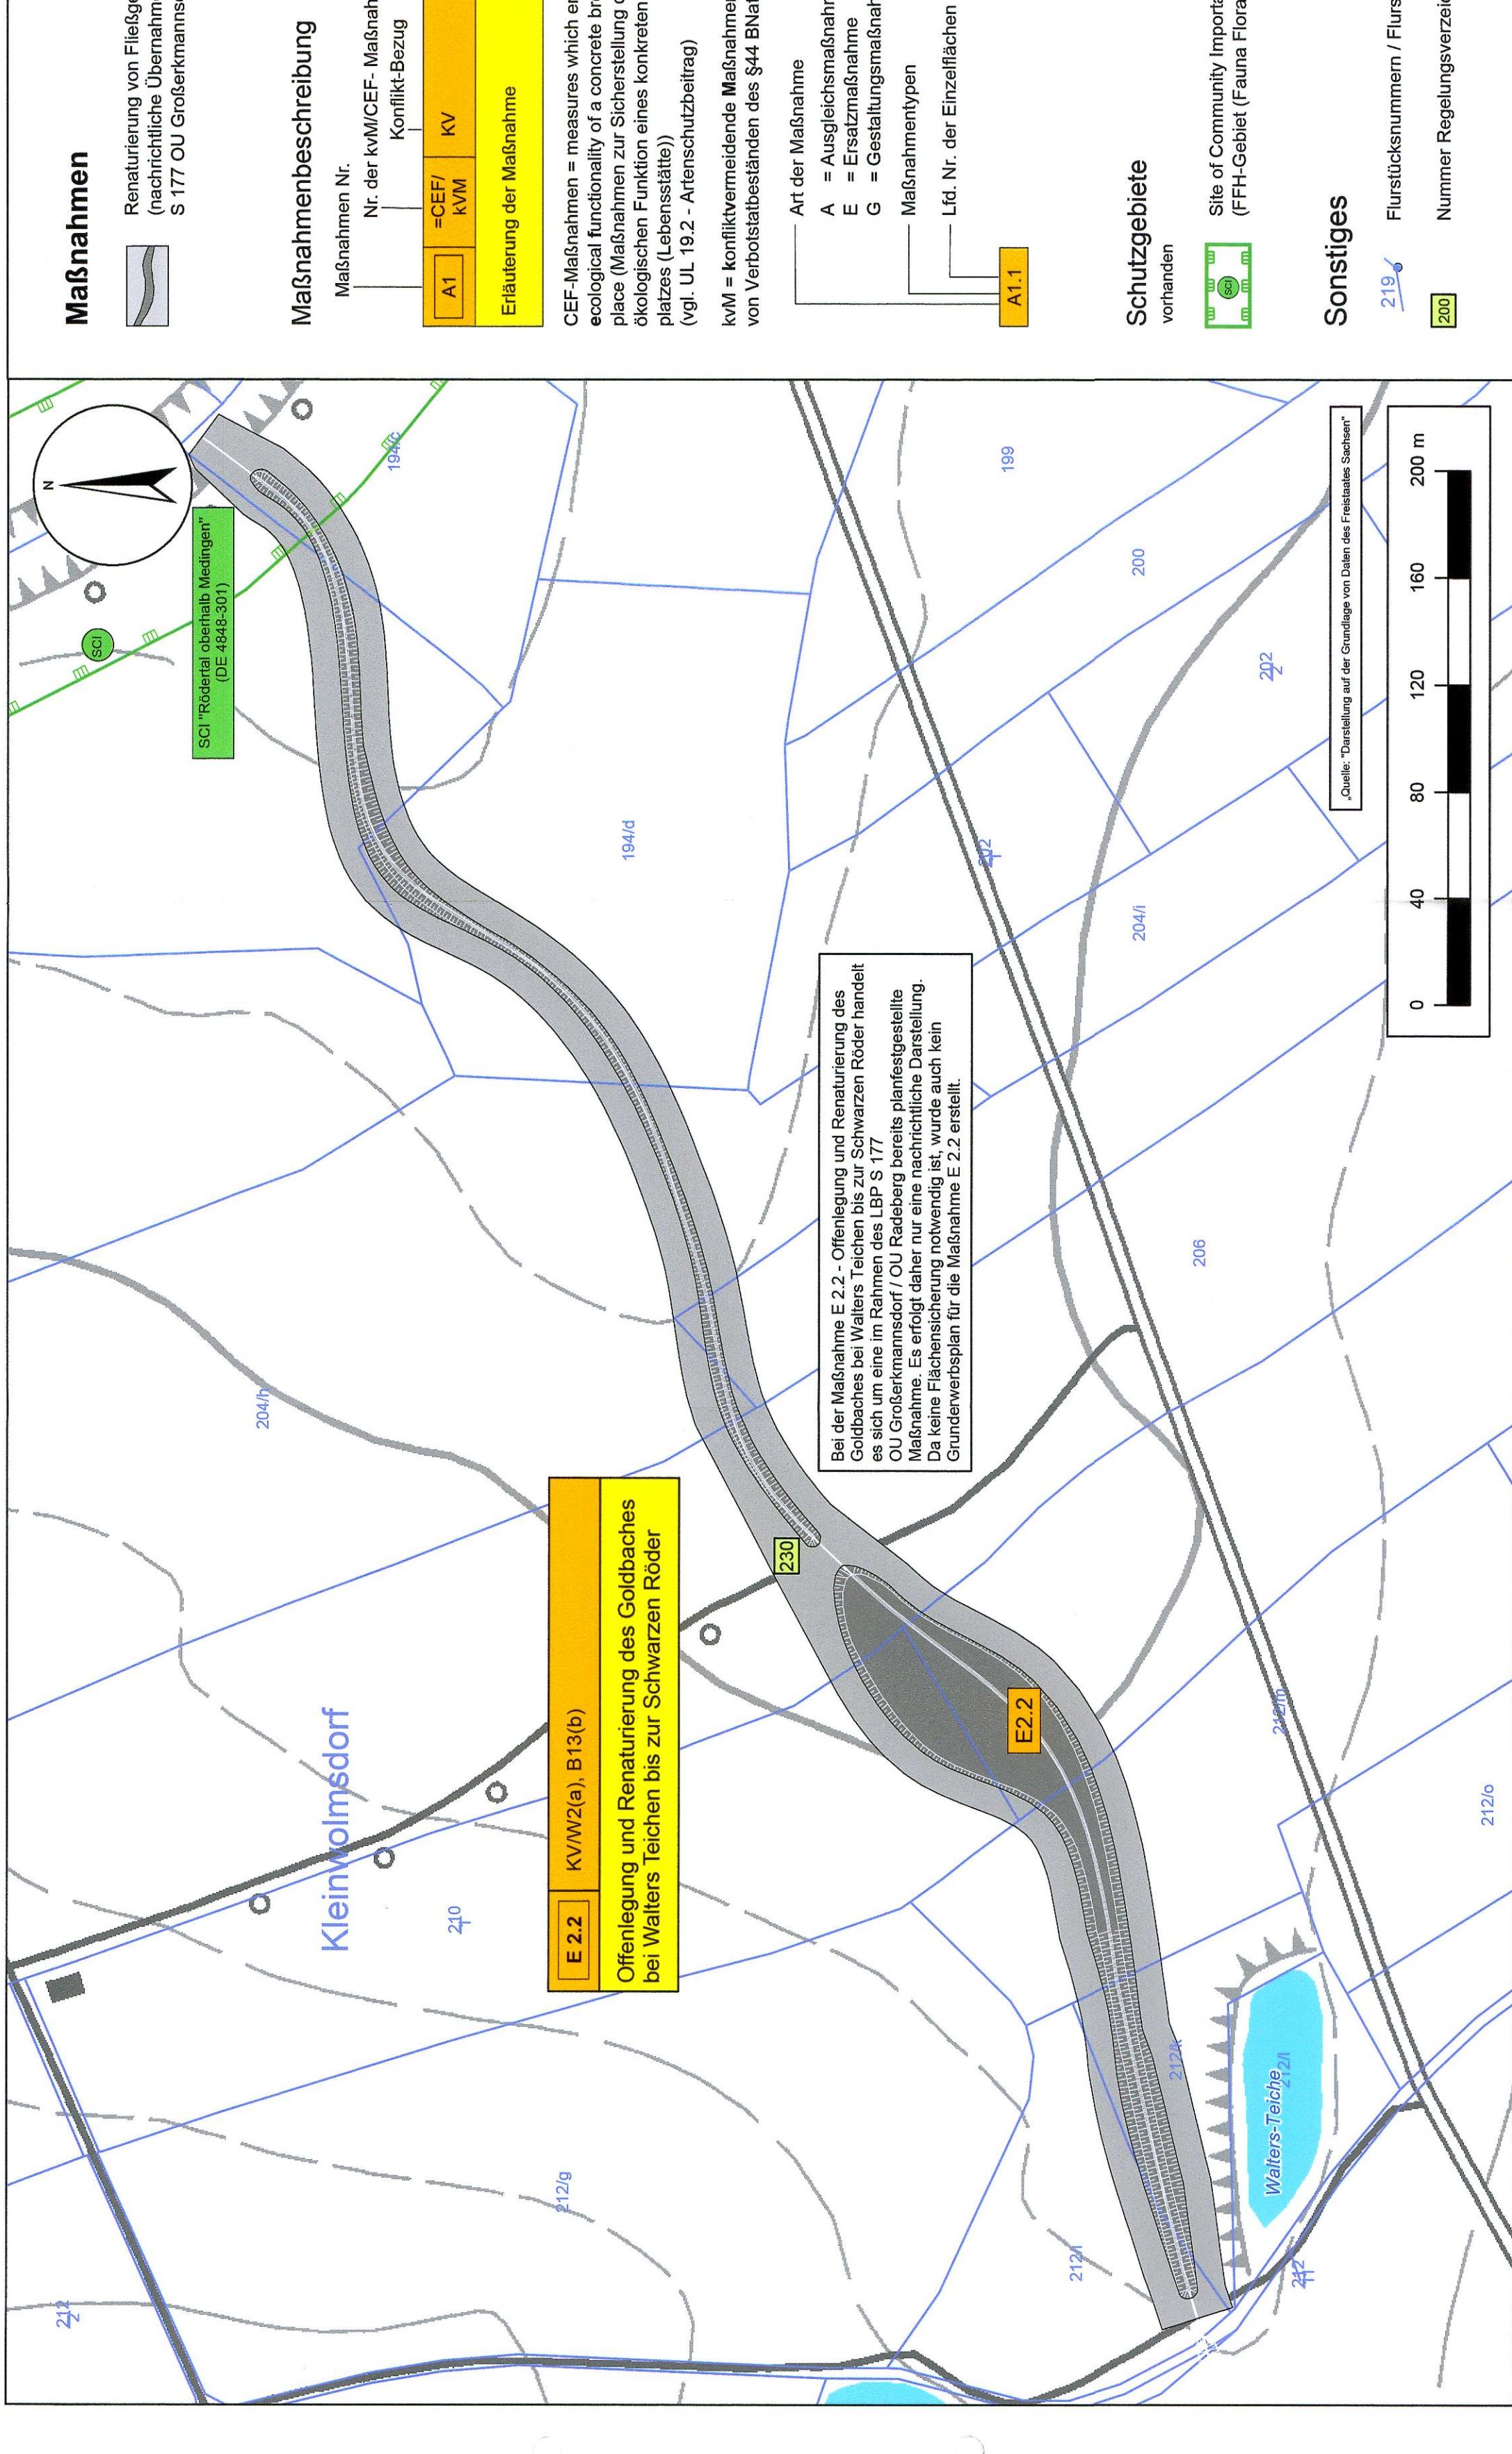


Maßnahmen

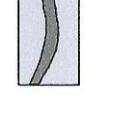 Renaturierung von Fließgewässern / Anlage von Uferrandstreifen
(nachrichtliche Übernahme aus LBP S 177 Ausbau östlich Medingen mit Anbau eines Radweges)

KV/W2(a)

E 2.1 Renaturierung des Medgerbaches auf einer Länge von ca. 460 m (Überkompensation aus der Maßnahmenplanung zum Vorhaben S 177 Ausbau östlich Medingen mit Anbau eines Radweges)

Bei der Maßnahme E_2.1 - Renaturierung des Medgerbaches auf einer Länge von ca. 460 m handelt es sich um eine im Rahmen des LBP S 177 Ausbau östlich Medingen mit Anbau eines Radweges bereits planfestgestellte Maßnahme. Es erfolgt daher nur eine nachrichtliche Darstellung. Da keine Flächensicherung notwendig ist, wurde auch kein Grunderwerbsplan für die Maßnahme E_2.1 erstellt.

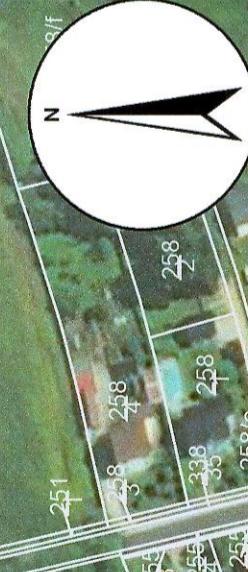

Maßnahmenbeschreibung

Maßnahmen Nr.:
Nr. der kvM/CEF-Maßnahme
Konflikt-Bezug

A1	=CEF/ kvM	KV
Erläuterung der Maßnahme		

CEF-Maßnahmen = measures which ensure the continuous ecological functionality of a concrete breeding site/resting place (Maßnahmen zur Sicherstellung der durchgängigen ökologischen Funktion eines konkreten Brut- oder Rastplatzes (Lebensstätte))
(vgl. UL 19.2 - Artenschutzbeitrag)


kvM = konfliktvermeidende Maßnahmen zur Vermeidung von Verbotstatbeständen des §44 BNatSchG

Art der Maßnahme

- A = Ausgleichsmaßnahme
 - E = Ersatzmaßnahme
 - G = Gestaltungsmaßnahme
- Maßnahmentypen
- Lfd. Nr. der Einzelflächen

A1.1

Schutzgebiete vorhanden

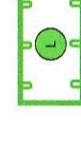

Landschaftsschutzgebiet

Sonstiges

219. Flurstücknummern / Flurstücksgrenzen

Nummer Regelungsverzeichnis

200

Source: Esri Digital Globe, GeoEye, Earthstar Geographics, CNES/Airbus DS, USDA, USGS, AeroGRID, IGN and the GIS User Community

58,50 x 29,70 cm

Wichernstraße 1b 01445 Radebeul	bearbeitet 23.11.2018	Ehrlisch
gezeichnet 23.11.2018	Eidam	
geprüft 23.11.2018	Hintermann	
23.11.2018	<u>Hintermann</u>	

Plan T Planungsgruppe Landschaft und Umwelt	Bearbeitet: <i>01.02.19 (QH)</i>
Telefon 0351.892007-0 Telefax 0351.892007-9 Info@plan-t.de	Geprüft: <i>22.03.18</i>
	Projekt-Nr.:


Niederlassung Meißen Heinrich-Heine-Straße 23c 01662 Meißen - Zaschendorf	Bearbeitet: <i>01.02.19 (QH)</i>
Tel.: 03521 / 71890 Fax: 03521 / 71891999 E-Mail: Poststelle.NL-Meissen@lasuv.sachsen.de	Geprüft: <i>22.03.18</i>
	Projekt-Nr.:

Feststellungsentwurf


LANDESAMT FÜR STRASSENBAU UND VERKEHR S 177 Großberkmannsdorf	Unterlage / Blatt-Nr.: 9.2 / 17
Freistaat SACHSEN	Lageplan der landschaftspflegerischen Maßnahmen
	von NK 4949 005 Stat. 1:335 bis NK 4949 081 Stat. 1:224
PROJIS-Nr.: 2300014	Maßstab: 1 : 2.000

S 177 Verlegung südlich Großberkmannsdorf

aufgestellt: Landesamt für Straßenbau und Verkehr, NL Meißen	<i>Wohlmusser</i>
Meißen, den 22.03.19	Holger Wohlmusser Niederlassungsleiter

 

Maßnahmen

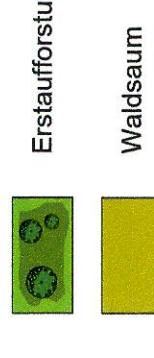

Maßnahmenbeschreibung

Maßnahmen Nr.

Nr. der kvM/CEF-Maßnahme
Konflikt-Bezug

A1	=CEF/ kvM	KV
----	--------------	----

Erläuterung der Maßnahme


CEF-Maßnahmen = measures which ensure the continuous ecological functionality of a concrete breeding site/resting place (Maßnahmen zur Sicherstellung der durchgängigen ökologischen Funktion eines konkreten Brut- oder Rastplatzes (Lebensstätte))
(vgl. UL 19.2 - Artenschutzbeitrag)

kvM = konfliktvermeidend Maßnahmen zur Vermeidung von Verbotstatbeständen des §44 BNatSchG

Art der Maßnahme

- A = Ausgleichsmaßnahme
- E = Ersatzmaßnahme
- G = Gestaltungsmäßnahme
- Maßnahmentypen
- Lfd. Nr. der Einzelflächen

A1.1

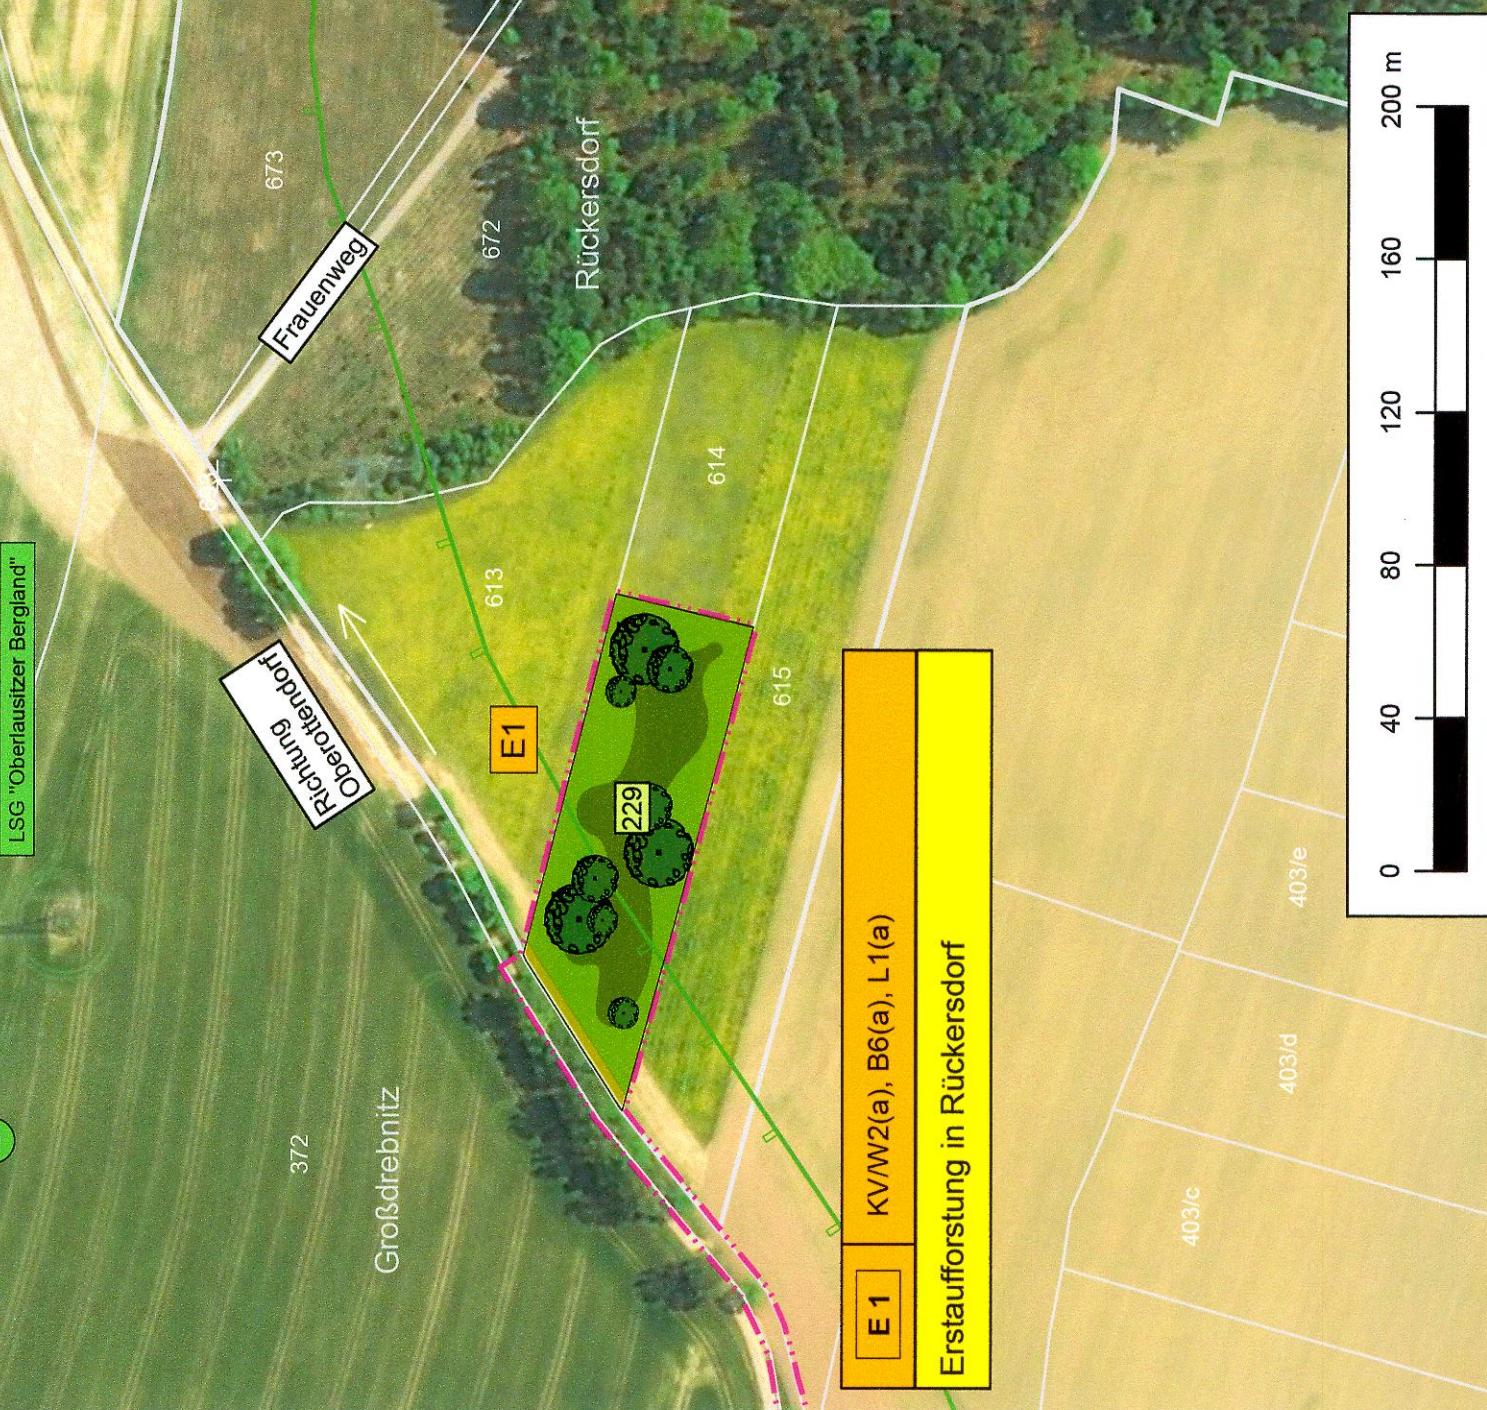

200

Flurstücknummern / Flurstücksgrenzen

Planfeststellungsgrenze

Nummer Regelungsverzeichnis

Wichernstraße 10 01445 Radebeul	bearbeitet 23.11.2018	Ehrlich
gezeichnet 23.11.2018	Eidam	
geprüft 23.11.2018	Hintemann	
3.11.2018	<u>Hinter dem</u>	

Plan T Planungsgruppe Landschaft und Umwelt	Tel.: 03521 / 71890 Fax: 03521 / 71891999 E-Mail: Poststelle.NL-Meissen@lasuv.sachsen.de	Bearbeitet: 01.02.19 Cef
	Geprüft: 20.03.19	Geprüft: 20.03.19
	Projekt-Nr.:	

Feststellungsentwurf


LANDESAMT FÜR STRASSENBAU UND VERKEHR S 177 Großberkmannsdorf	Unterlage / Blatt-Nr.: 9.2 / 18 Lageplan der landschaftspflegerischen Maßnahmen von NK 4949 005 Stat. 1,335 bis NK 4949 081 Stat. 1,224
PROJIS-Nr.:	2300014
Maßstab:	1 : 2.000

S 177 Verlegung südlich Großberkmannsdorf

Landschaftspflegerischer Begleitplan

aufgestellt: Landesamt für Straßenbau und Verkehr, NL Meissen	<u>Wohlbauuuuu</u> Holger Wohlbau Niederlassungsleiter
Meissen, den 29.03.19	

Sonstiges

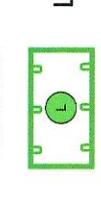

Schutzgebiete vorhanden

219

Flurstücknummern / Flurstücksgrenzen

Planfeststellungsgebiete

58,50 x 29,70 cm

Nummer Regelungsverzeichnis

200

Source: Esri, DigitalGlobe, GeoEye, Earthstar Geographics, CNES/Airbus DS, USDA, USGS, AeroGRID, IGN, and the GIS User Community