



Biotopwertstufen nach Handlungsempfehlung zur Bewertung und Bilanzierung von Eingriffen im Freistaat Sachsen, Juli 2003

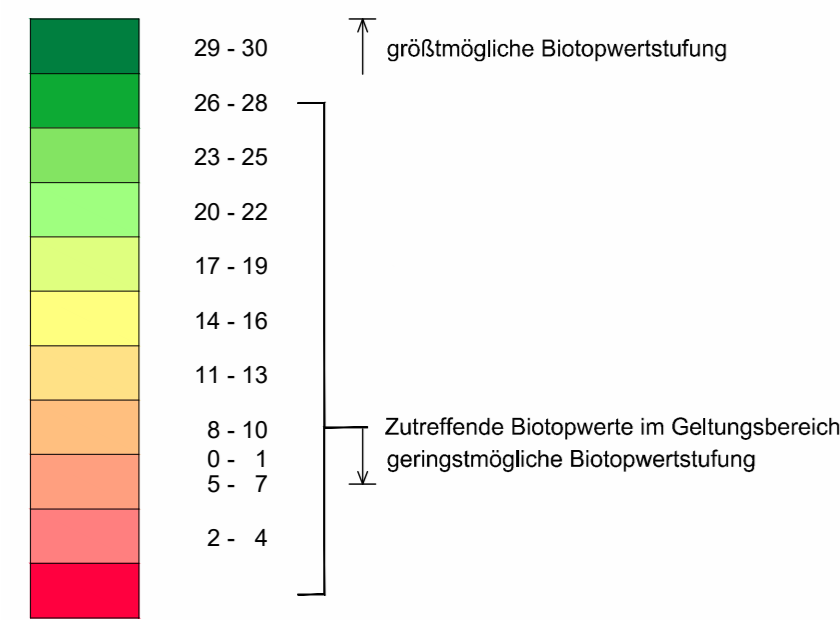

Bearbeitungshinweis: Die Einordnung der Biotoptypen in ein Rot - Grün - Spektrum als Ausdruck der minimalsten bis maximalsten Biotopwertigkeit erlaubt eine schnellere Wahrnehmung der Lage höherwertiger und geringwertiger Cluster innerhalb des LBP.

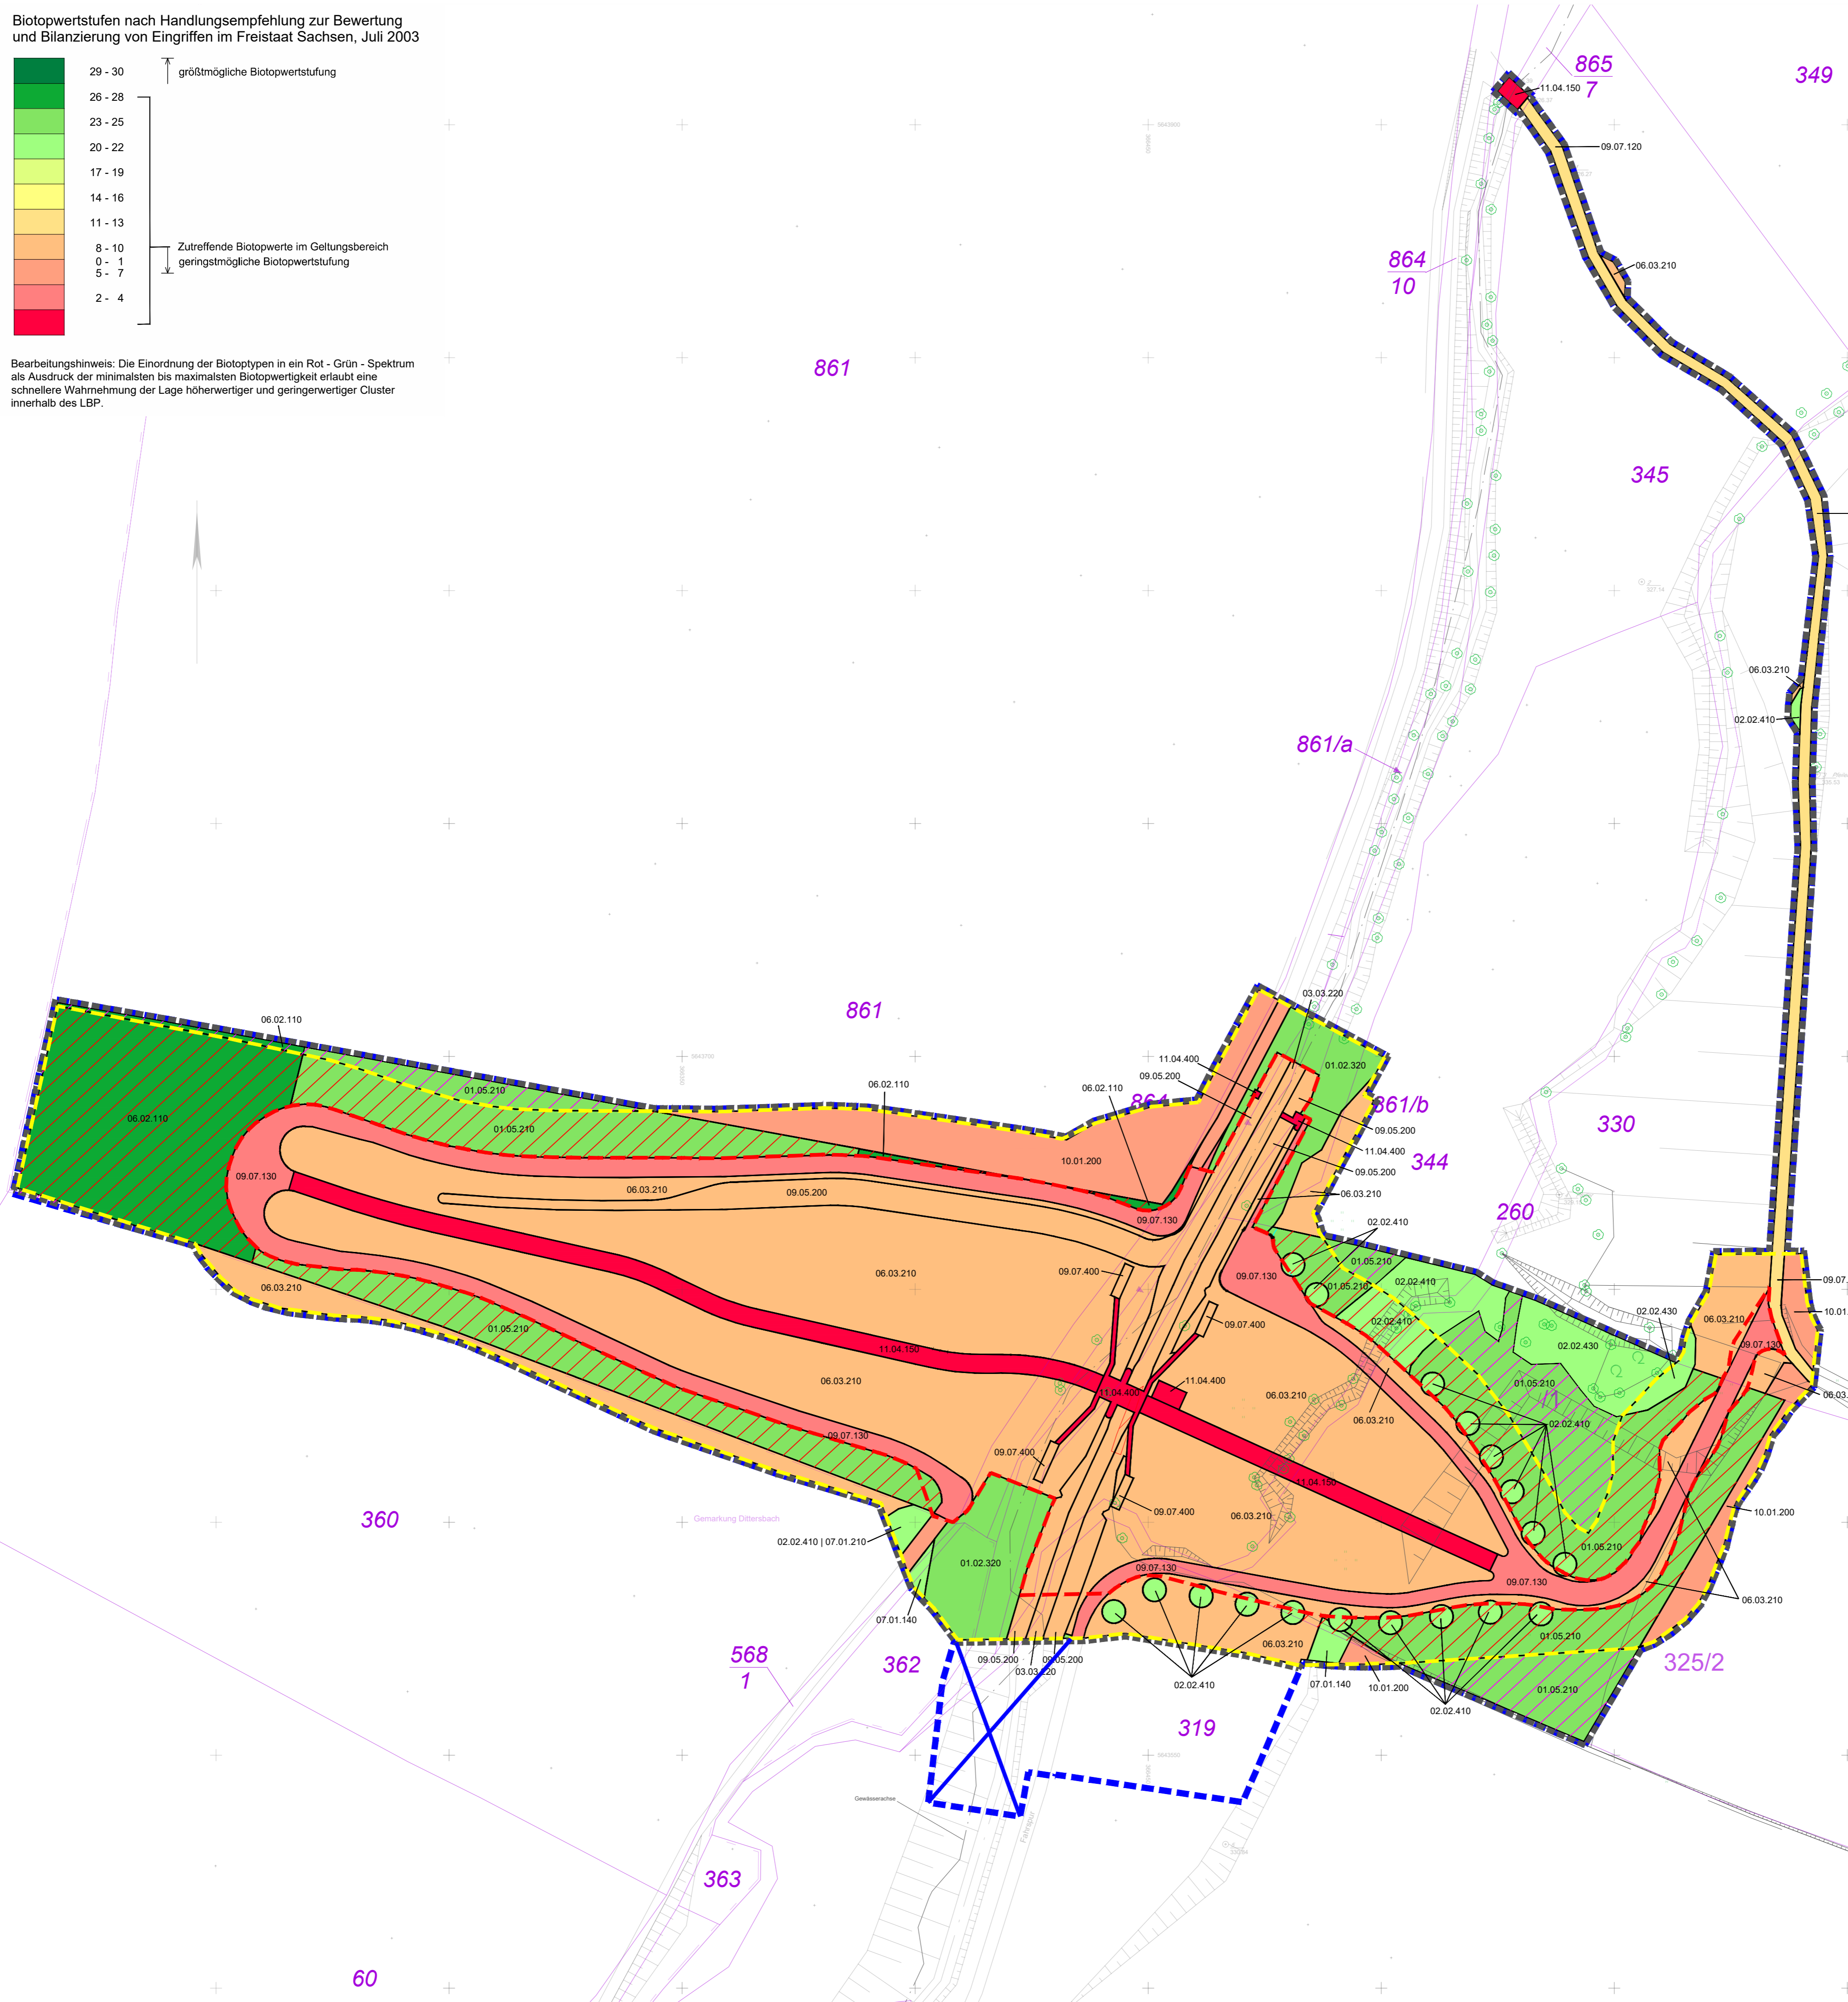

Legende:  
Biotopwerte

- 27 06.02.110 - Magere Frischwiese (LRT 6510)
- 25 01.02.320 - Erlen- und Eschen-Bachwald des Berg- und Hügellandes
- 24 01.05.210 - Stieleichen- Hainbuchenwald feuchter Standorte
- 22 02.02.410 | 07.01.210 - Baumreihe mit Staudenfur nahrstoffreicher Standorte
- 21 02.02.410 - Allee und Baumreihe
- 21 02.02.430 - Einzelbaum (Solitär), Baumgruppe
- 20 07.01.140 - Sonstige Staudenfur feuchter Standorte
- 12 09.07.120 - Unbefestigter Feldweg
- 10 09.07.400 - Sonstige Natursteinmauer
- 10 09.05.200 - Vegetationsarme Kies- und Schotterfläche, hier: Wasserbausteine
- 9 03.03.220 - Naturferner Fluss (abschnitt)
- 8 06.03.210 - intensiv genutzte Mähwiese frischer Standorte
- 6 09.07.130 - Sonstiger unbefestigter Weg, Fläche
- 5 10.01.200 - Intensiv genutzter Acker
- 3 09.07.130 | 11.04.150 - Straße, Weg (wasserdurchlässige Befestigung)
- 0 11.04.400 - Sonstiger versiegelter Platz
- 0 11.04.150 - Sonstiger befestigter Weg

Aufgrund der Überarbeitung der Bilanzierung nach dem Bewertungsmodell 2017 wurden einige der Biotoptypbezeichnungen und -nummern angepasst.

Allgemeines:

- Bearbeitungs-grenze
- - - Grenze des anlagebedingten Eingriffs
- - - Grenze des baubedingten Eingriffs
- ursprüngliche Bearbeitungs-grenze
- o Vermessung
- Flurstücksgrenzen und -nummern
- Interne Kompensationsflächen, die über die Kermaßnahme des technischen Bauvorhabens hinausgeht
- Interne Kompensationsflächen, außerhalb der baubedingten Eingriffsfläche



25.10.2023	F. Schuler	I. Schmidt	1. Teitur: Überarbeitung der Bilanzierung nach Bewertungsmodell 2017, Verkleinerung des Erlaubnisbereichs	d
28.04.2021	T. Dödel	S. Schmidt	Anpassungen auf Grundlage neuer Kartierung	c
18.03.2021	T. Dödel	I. Schmidt	Aktualisierung der Bilanzierung (Ergänzung externe Kompensation)	b
04.09.2020	T. Dödel	I. Schmidt	Anpassungen auf Grund neuer Kartierung	a
Datum:	bearbeitet:	gezeichnet:	Bemerkung:	Index:

Plangrundlage:  
Planung: ICL Ingenieur Consult, Osteneingang vom 15.04.2021, Lage ETR599\_LUTM33, Höhe DHRN2016  
Bestandvermessung: Ingenieurbüro Kern & Hansen, 02/2015 und 03/2017, Lage ETR599\_LUTM33, Höhe DHRN2016

Auftraggeber:  
Stadtverwaltung Hainichen  
Bau- und Ordnungsamt  
Markt 1  
09661 Hainichen

Landschaftsarchitekt:  
**DÄRR LANDSCHAFTSARCHITEKTEN**  
Dipl.-Ing. M. DARR FREIER LANDSCHAFTSARCHITECT BOLA / FLA | Dipl.-Ing. S. DARR LANDSCHAFTSARCHITECTIN  
06120 HALLE (SAALE) | ERNST-GRUBE-STRASSE 1 | FON +49 345 5 55 81 0 | FAX +49 345 5 55 81 30 | WWW.LANDDAERR.DE | FREIRAUM@LANDDAERR.DE

Projekt:  
**Stadt Hainichen, Hochwasser-Rückhaltedamm Kleine Striegis  
Landschaftspflegerischer Begleitplan  
1. Teitur**

Planinhalt: <b>Lageplan Biotopwerte Planung</b>	Datum: 29.06.2021
Auftraggeber:	Maßstab: 1:750
Auftraggeber:	Blattformat: 594 x 720 mm
Auftraggeber:	Leistungsphase: LBP
Auftraggeber:	Projektnummer: 16006
Auftraggeber:	Plannummer: VP_L01d-02
Auftraggeber:	Index: d



Halle (Saale), den 12.03.2024