
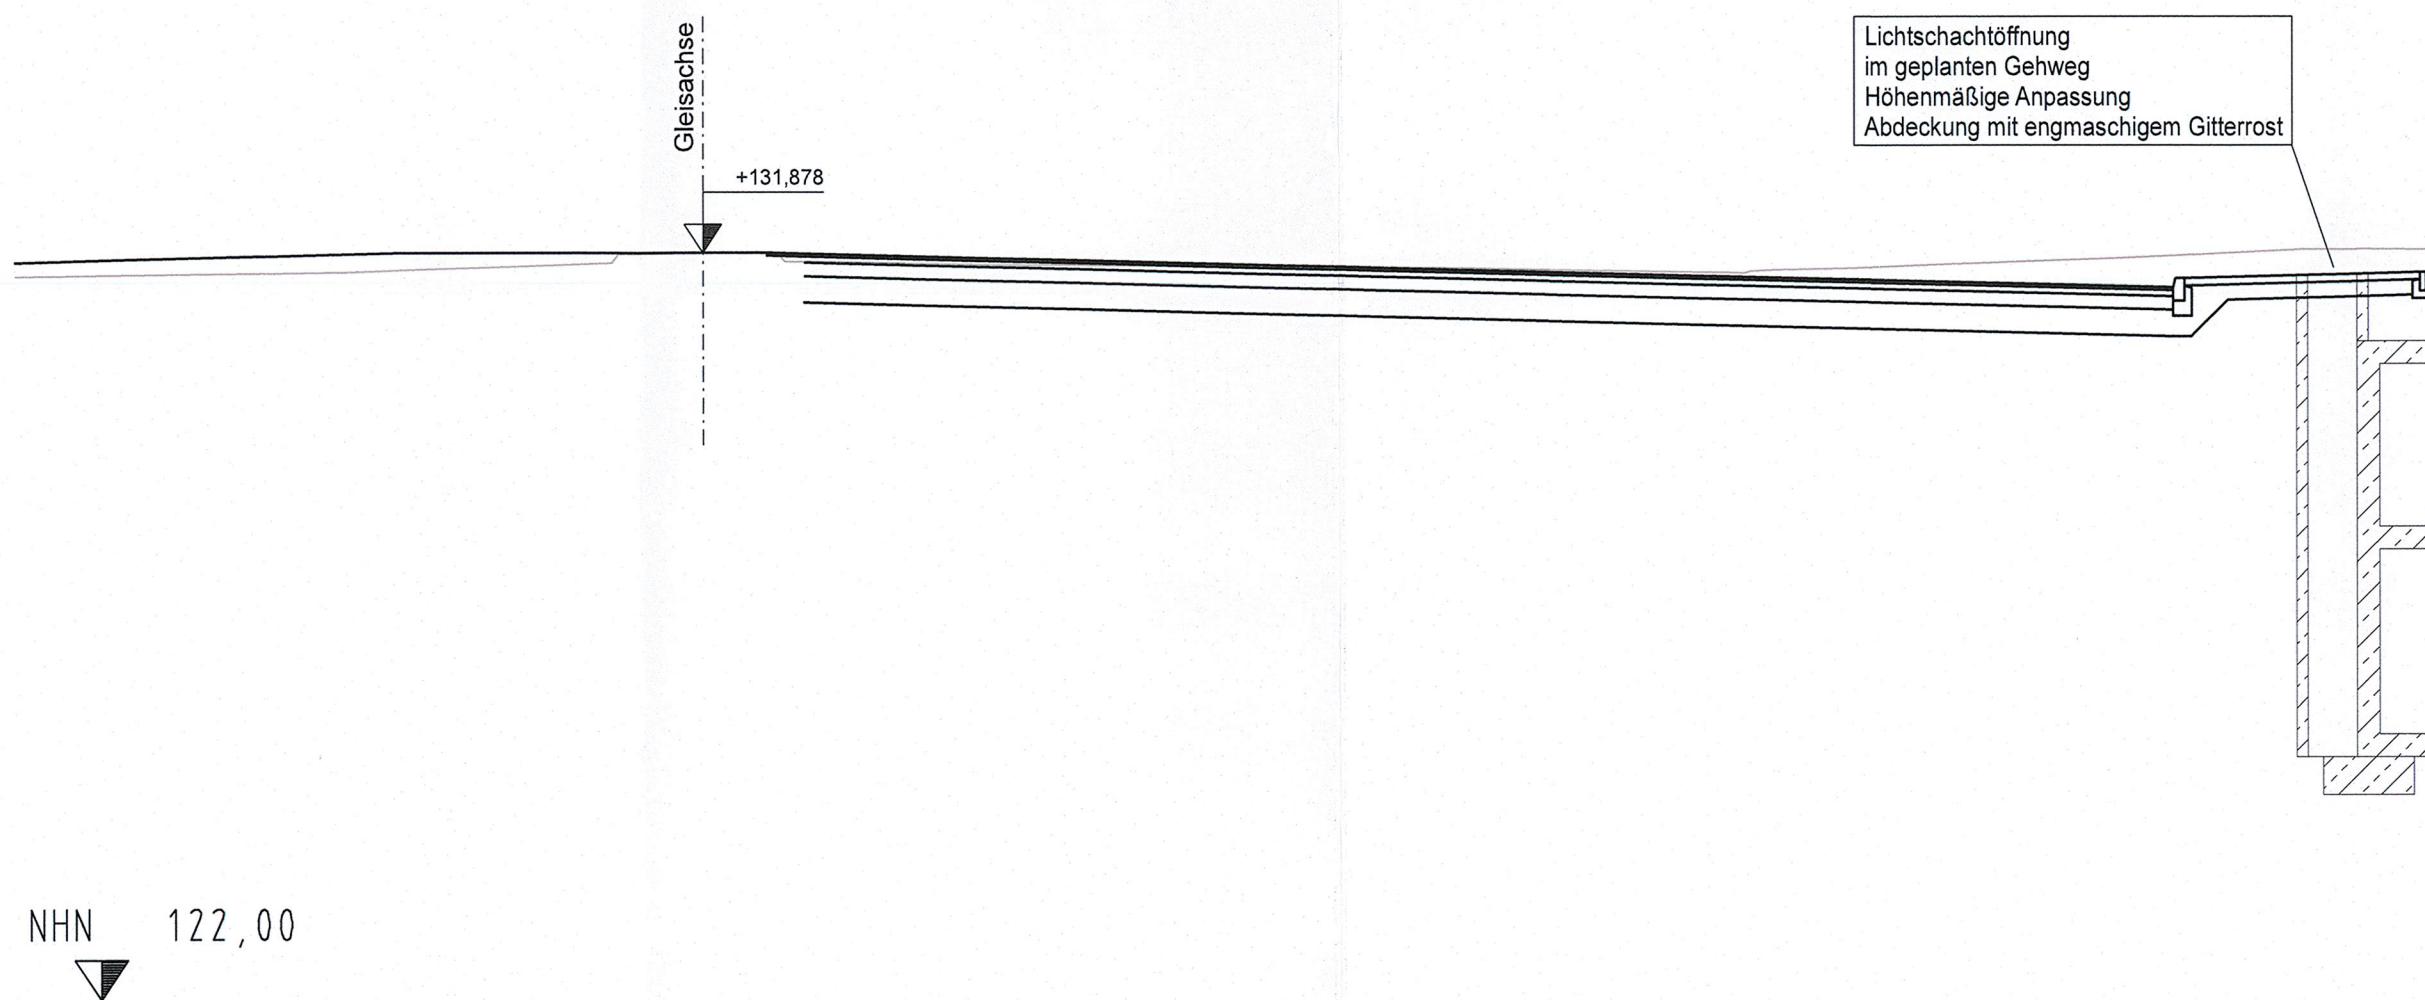


Darstellung Schnitt Gebäude Nossener Brücke 8-12
Grundriss übertragen aus:
Schnitt A-A vom 15.12.1993
(Planungsbüro Dr. Mehle+Partner Architekten-Ingenieure)
Lichtschächte ergänzt aus:
Luftschachtfertigteile LS1-LS11 Schal- und Bew.-plan vom 28.11.1994
(Dresdner Architektur- und Ingenieurbüro GmbH)

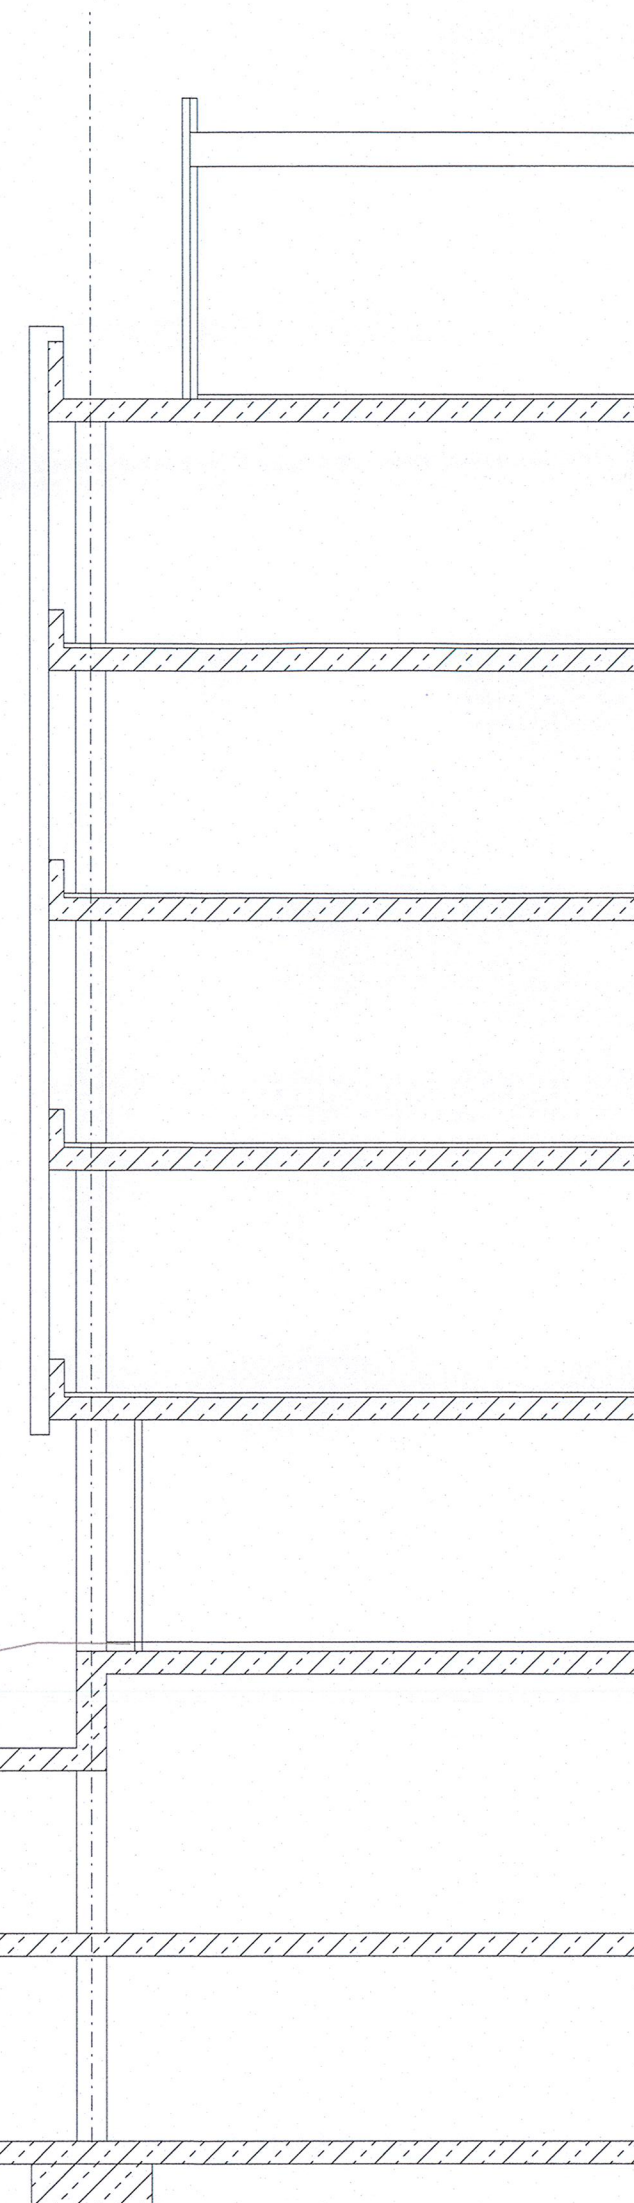

Lagebezug: RD 83	Höhenbezug: DHHN 92
Grundplan Grundriss	erstellt: Ingenieur-Vermessung Dresden Henke-Hofmann GmbH
terrestrische Vermessung vom Juni 2013, Ergänzungsmessungen 2014, 2015 und 2016	Herausgeber: Dresdner Verkehrsbetriebe AG (DVB)
Grundplan Kataster	
© Staatsbetrieb Geobasisinformation und Vermessung Sachsen (GeoSN), Landeshauptstadt Dresden, Stand Januar 2019	

Planverfasser:	Datum	Name
IBK Dresden GmbH Kesselsdorfer Straße 88 01159 Dresden Telefon +49 (351) 429 070 Telefax +49 (351) 429 073 E-Mail: buero@ibk-dresden.net Internet: www.ibk-dresden.net	bearbeitet 06/2020	Wei
	gezeichnet 06/2020	Wei
	geprüft 26.06.2020	MLE(EIBS)

Generalplaner:	Arbeitsgemeinschaft	Datum	Name
Planungsgruppe Brücken-, Ingenieur- und Tiefbau Dresdner Str. 78c 01159 Dresden Tel. (0351) 832710 Fax (0351) 832847	Entwurfs- und Ingenieurbüro Straßenwesen GmbH Bernhardstraße 92 01159 Dresden Tel. (0351) 468510 Fax (0351) 46851000	bearbeitet	
		gezeichnet	
		geprüft	
Dresden, den		Projekt-Nr.: 22.8681/02	

Vorhabenträger:	Dresdner Verkehrsbetriebe AG Center Infrastruktur Tel.: 0351/857-2136	Landeshauptstadt Dresden Geschäftsbereich Stadtentwicklung, Bau, Verkehr und Liegenschaften Straßen- und Tiefbauamt Tel.: 0351/4880
-----------------	---	---

Nr.	Art der Änderung	Datum	Zeichen

FESTSTELLUNGSENTWURF

Inhalt: Skizze Schnitt Gebäude Tiefgarage Nossener Brücke 8-12 Straße: Nossener Brücke/Nürnberger Straße Station: 0+008 bis 1+878	Unterlage / Blatt-Nr.: 16.12.2 / 1
	Plancode:
	Maßstab: 1:100

2020 Stadtbahn Dresden Neue Wege mit der Tram	Stadtbahn 2020 Teilabschnitt 1.2 Nossener Brücke / Nürnberger Straße
aufgestellt: Dresdner Verkehrsbetriebe AG Center Infrastruktur Hemmersbach	15. JULI 2020 ppa. Hanusch