
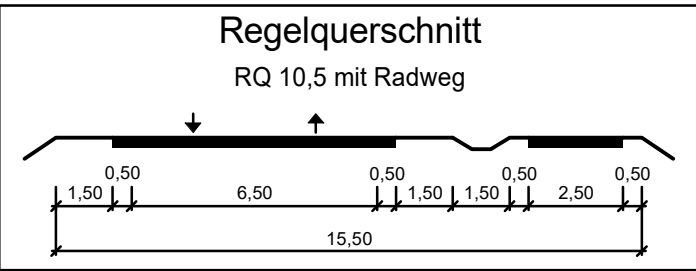


| | | | | | |
|--|---------|---|--|--|----------|
| Grundplan hergestellt: Vermessungsbüro Dipl.-Ing. Henry Behrends | | | | Ergänzungen: | |
| Anlage | | Grundriss mit Kataster | | Datum | Inhalt |
| Blatt-Nr. | | | | 09/2022 | Hinweis: |
| Reg.-Nr. | | Kreis : Bautzen | | $H_{\text{DHN 2016}} - H_{\text{DHN 92}} + 0,023 \text{ m}$ | |
| | | Gemarkung : Kamenz | | | |
| Lagesystem | RD83 | Straße : S 95 | | | |
| Höhensystem | DHN 92 | NK 4750 016 Stat. 0,019 - NK 4750 007 Stat. 1,421 | | <div>Mühlendamm 1 15907 Lübben Tel. 03546/8550 Fax. 03546/8510</div> | |
| gemessen | 06/2017 | Richter | | | |
| gezeichnet | 07/2017 | Andre | | | |
| geprüft | 07/2017 | Behrends | | | |
| Die Katastergrenzen wurden aus dem amtlichen Liegenschaftskataster übernommen. | | | | | |

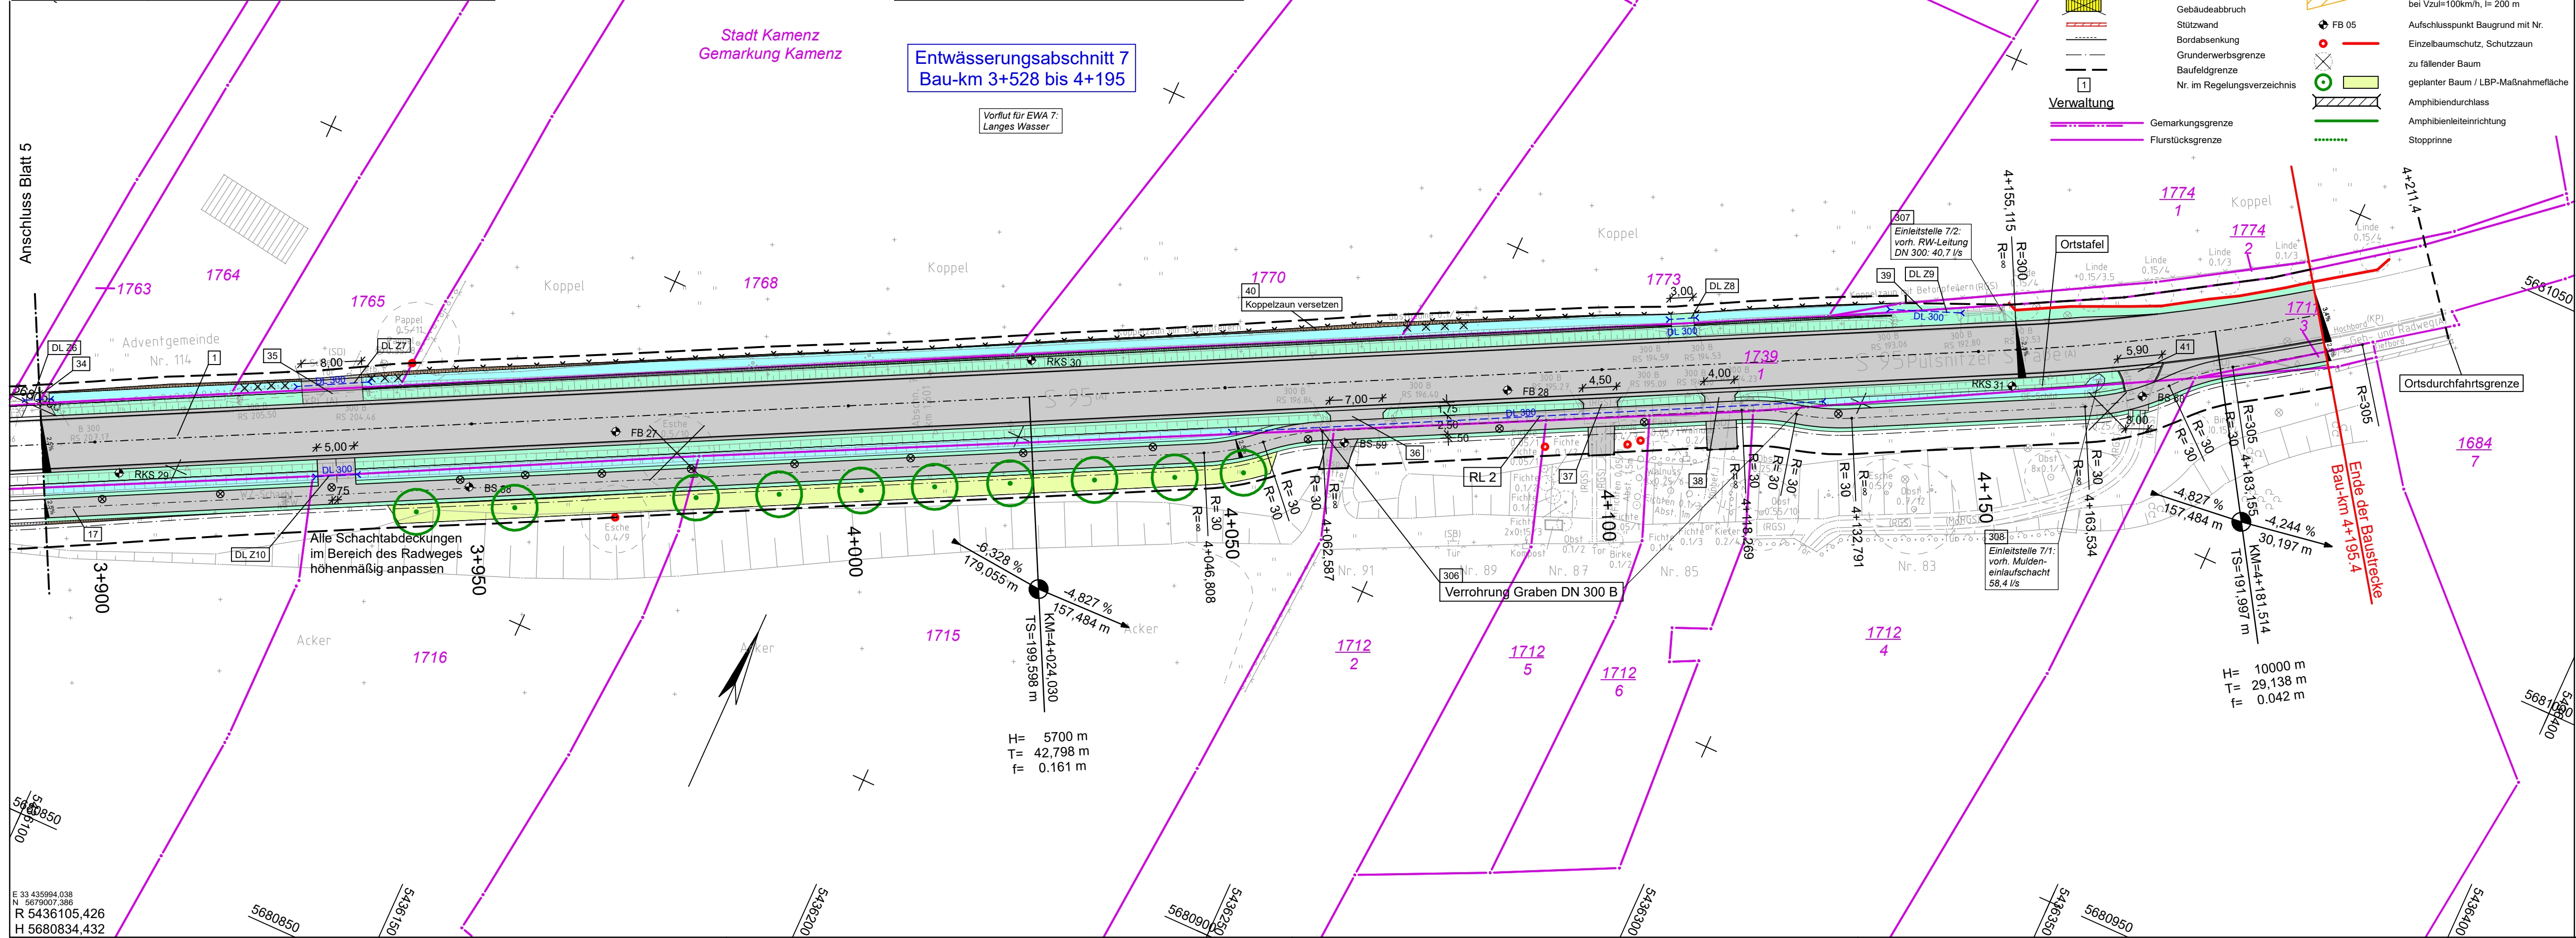

| | | | |
|-------------------|-----------------------------|---------------------|---|
| Planung | | Entwässerung | |
| | Dammböschung, Grünfläche | | vorhanden |
| | Bankett mit Zufahrt | | geplant |
| | Fahrbahn, Geh-/Radweg | | Kanal, Anschlussleitung |
| | Anpass. Gehweg, Bankett | | Straßenablauf: vorh., anpassen, neu |
| | Entwässerungsrunde | | freizuhaltenes Sichtfeld (Anfahrtsicht) bei Vzul= 50 km/h, l= 70 m bei Vzul=100km/h, l= 200 m |
| | Einschnittböschung | | Aufschlusspunkt Baugrund mit Nr. |
| | Gebäudeabruch | | Einzelbaumschutz, Schutzzaun zu fallender Baum |
| | Stützwand | | geplanter Baum / LBP-Maßnahmeefläche |
| | Bordabsenkung | | Amphibiendurchlass |
| | Grundenwerbsgrenze | | Amphibienleiteinrichtung |
| | Baufeldgrenze | | Stopprince |
| | Nr. im Regelungsverzeichnis | | |
| Verwaltung | | | |
| | Gemarkungsgrenze | | |
| | Flurstücksgrenze | | |

| | | | | | |
|---|---|---|---|---|---|
| 1 | 2 | 3 | 4 | 5 | 6 |
|---|---|---|---|---|---|

| | | | | |
|---|--|---|------------|-----|
| Entwurfsbearbeitung: | | bearbeitet: | 19.09.2022 | lie |
| INC Ingenieurbüro Noske & Co. GmbH Büro Dresden Werndauer Str. 1-3 01069 Dresden Tel.: 0351/265427-00 Fax.: 0351/265427-11 | | gezeichnet: | 19.09.2022 | lie |
| | | geprüft: | 19.09.2022 | vie |
| | | Projekt-Nr.: 0503/04 | | |
| | | Dresden, den 19.09.2022 <i>A. Noske</i> | | |

| | | | |
|--|--|--------------|--|
| Straßenbaubehörde: | | Bearbeitet: | |
| Landesamt für Straßenbau und Verkehr | | | |
| Niederlassung Bautzen Käthe-Kollwitz-Straße 19 02625 Bautzen | | Geprüft: | |
| Tel.: 03591 / 684 - 0 Fax: 03591 / 684 - 1119 E-Mail: Poststelle.nl-bautzen@lasuv.sachsen.de | | Projekt-Nr.: | |

| | | | |
|-----|------------------|-------|---------|
| Nr. | Art der Änderung | Datum | Zeichen |
| | | | |
| | | | |
| | | | |

FESTSTELLUNGSENTWURF

| | | | | |
|--|--|---|------------------------------|--|
| LANDESAMT FÜR STRASSENBAU UND VERKEHR | |  FREISTAAT SACHSEN | Unterlage / Blatt-Nr.: 5 / 6 | |
| | | | Lageplan | |
| S 95 / NK 4750 007 Stat. 3,019 bis NK 4750 007 Stat. 1,421 | | | Bau-km 3+893 bis 4+195,4 | |
| PROJIS-NR.: 009606 | | | Maßstab: 1:500 | |

| | |
|---|--|
| S 95 - Ausbau südlich Kamenz | |
| Abschnitt Gelenau - Kamenz einschl. Radweg 4.BA | |
| Bau-km 2+595 bis 4+195.4 | |
| aufgestellt: Landesamt für Straßenbau und Verkehr Niederlassung Bautzen | |
| Bautzen, den 30.09.2022 | |
| Andreas Biesold Niederlassungsleiter | |