


Grundplan hergestellt: Vermessungsbüro Dipl.-Ing. Henry Behrends		Ergänzungen:	
Anlage		Datum	Inhalt
Blatt-Nr.		09/2022	Hinweis:
Reg.-Nr.		$H_{\text{DHN 2016}} - H_{\text{DHN 02}} + 0,023 \text{ m}$	
Lagesystem	RD83		
Höhensystem	DHN 92		
Gemessen	06/2017	Richter	
gezeichnet	07/2017	Andre	
geprüft	07/2017	Behrends	

Grundriss mit Kataster
Kreis : Bautzen
Gemarkung : Gelenau b. Kamenz
Straße : S 95
NK 4750 016 Stat. 0,019 - NK 4750 007 Stat. 1,421
Die Katastergrenzen wurden aus dem amtlichen Liegenschaftskataster übernommen.

Mühlendamm 1
15907 Lübben
Tel. 03546/8550
Fax. 03546/8510

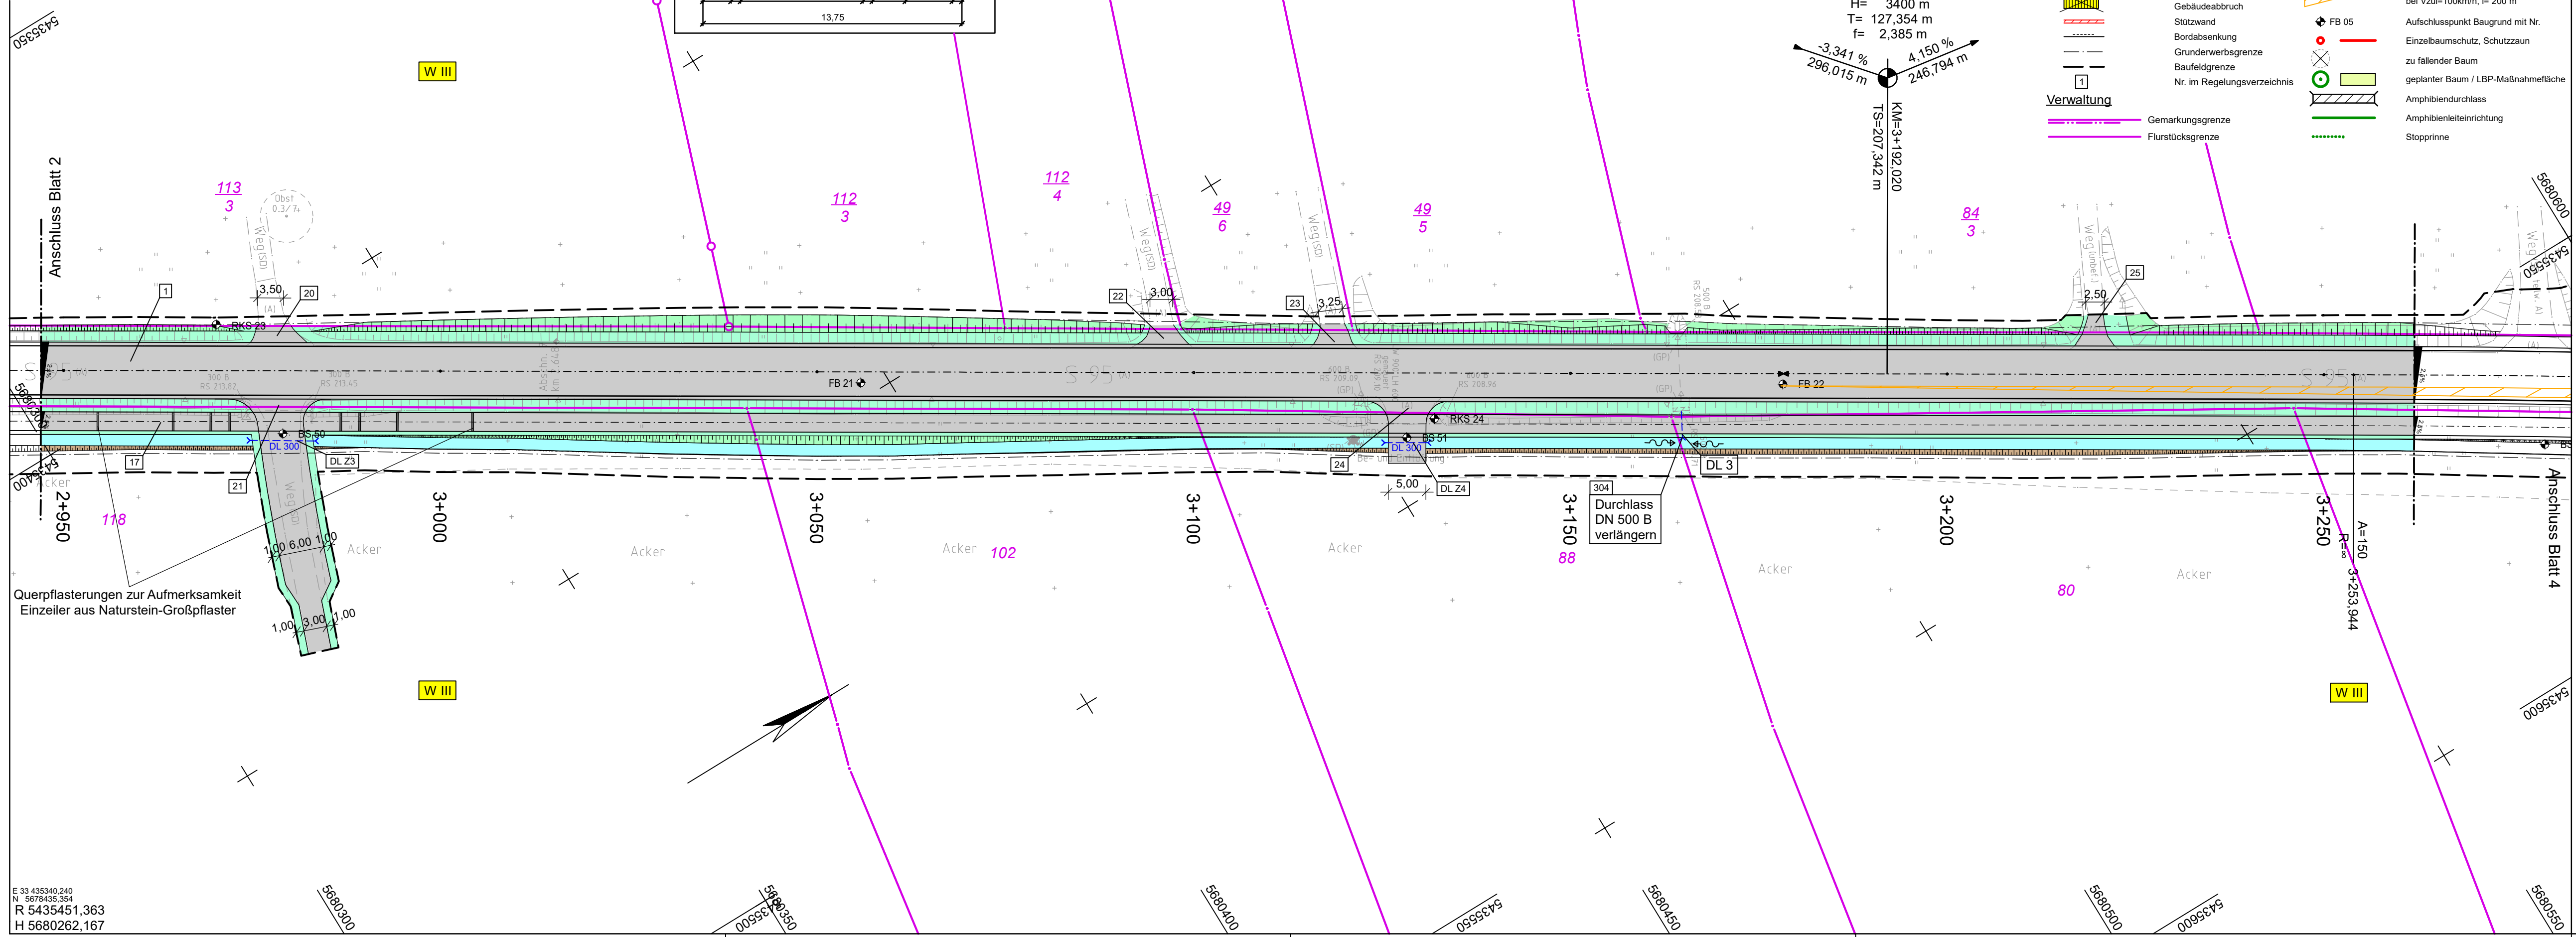

Zeichenerklärung

Planung	Dammböschung, Grünfläche
Fahrbahn, Geh-/Radweg	
Entwässerungsrinne	
Einschnittböschung	
Gebäudeabruch	
Stützwand	
Bordabsenkung	
Grunderwerbsgrenze	
Baufeldgrenze	
Nr. im Regelungsverzeichnis	
Verwaltung	
Gemarkungsgrenze	
Flurstücksgrenze	
Entwässerung	
vorhanden	
geplant	
Kanal, Anschlussleitung	
Straßenablauf: vorh., anpassen, neu	
Sonstiges	
freizuhaltenes Sichtfeld (Anfahrtsicht) bei Vzul= 50 km/h, l= 70 m bei Vzul=100km/h, l= 200 m	
Aufschlusspunkt Baugrund mit Nr.	
Einzelbaumschutz, Schutzzaun zu fallender Baum	
geplanter Baum / LBP-Maßnahmefläche	
Amphibiendurchlass	
Amphibienleiteinrichtung	
Stopprinne	

1	2	3	4	5	6
---	---	---	---	---	---

Entwurfsbearbeitung:	bearbeitet:	19.09.2022	lie
	gezeichnet:	19.09.2022	lie
	geprüft:	19.09.2022	vie
	Projekt-Nr.:	0503/04	
Dresden, den 19.09.2022 <i>A. Koske</i>			

Straßenbaubehörde:	Bearbeitet:
Landesamt für Straßenbau und Verkehr	
Niederlassung Bautzen Käthe-Kollwitz-Straße 19 02625 Bautzen	Geprüft:
Tel.: 03591 / 684 - 0 Fax: 03591 / 684 - 1119 E-Mail: Poststelle.nl-bautzen@lasuv.sachsen.de	Projekt-Nr.:

Nr.	Art der Änderung	Datum	Zeichen

FESTSTELLUNGSENTWURF

LANDESAMT FÜR STRASSENBAU UND VERKEHR	FREISTAAT SACHSEN	Unterlage / Blatt-Nr.: 5 / 3
S 95 / NK 4750 007 Stat. 3,019 bis NK 4750 007 Stat. 1,421		Lageplan
PROJIS-NR.: 009606		Bau-km 2+947 bis 3+262
		Maßstab: 1:500

S 95 - Ausbau südlich Kamenz	
Abschnitt Gelenau - Kamenz einschl. Radweg 4.BA	
Bau-km 2+595 bis 4+195.4	
aufgestellt: Landesamt für Straßenbau und Verkehr Niederlassung Bautzen	
Bautzen, den 30.09.2022	Andreas Biesold Niederlassungsleiter

89,0 x 29,7 cm

E 33 435340,240
N 5678435,354
R 5435451,363
H 5680262,167

0002_LASUV_S95_FE_V_05-0_03_0_LP_A112.PLT, 19.09.22