



Legende

- Geplante Erweiterungsfläche
 - Genehmigte Fläche
 - Genehmigte, noch nicht abgebaute Fläche
 - Bereits abgebaute Fläche
 - im Abbau befindliche Fläche
 - Verzichtfläche
 - Seilbahn zum Materialabtransport
 - Flurstück genehmigter Steinbruch (500 m-Radius)
 - Sonstiges Flurstück (500 m-Radius)
 - Gebäude
- Nutzungen im Umkreis von 0,5 km**
- Schafweide
 - Wald
 - Fernmeldeturmgelände
 - Freizeitgelände

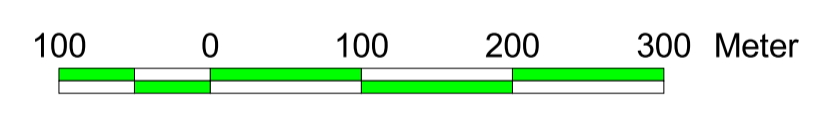

Planfertiger: AG.L.N. Dr. Ulrich Tränkle Landschaftsplanung und Naturschutzmanagement
 Rauher Burren 9
 89143 Blaubeuren
 Tel.: 07344 / 9230-70
 Fax: 07344 / 9230-76
 e-mail: traenkle@agln.de
 homepage: www.agln.de

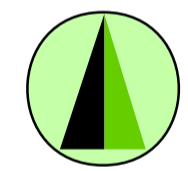

Abbauherr: Fa. Holcim (Süddeutschland) GmbH
 72359 Dotternhausen
 Plangebiet: Steinbruch Plettenberg, Gemeinde Dotternhausen und Hausen
 Vorhaben: Steinbrucherweiterung Plettenberg

Planarstellung
Lageplan 1:5.000

Maßstab
 1:5000

Bearbeiter:
 Dipl.-Biol. Hans Offenwanger

Gezeichnet: Oktober 2018
 Dipl.-Biol. Hans Offenwanger

Geprüft: *U. Tränkle*
 (Dr. U. Tränkle)

Plan Nr.
Anlage 2