



Rückansicht

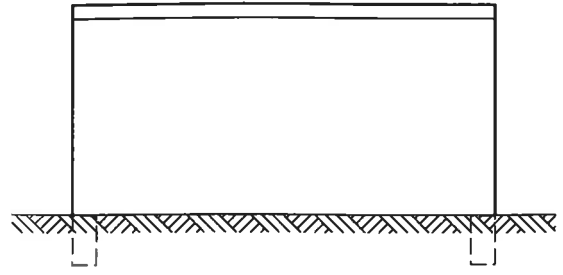

Seitenansicht

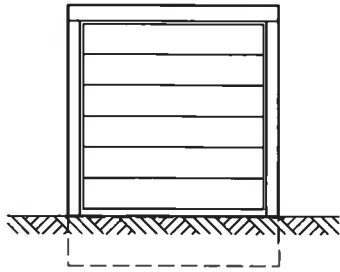


Vorderansicht


OK Garage
+3,48

UK Garage
±0,00


-0,02
OK Fundament

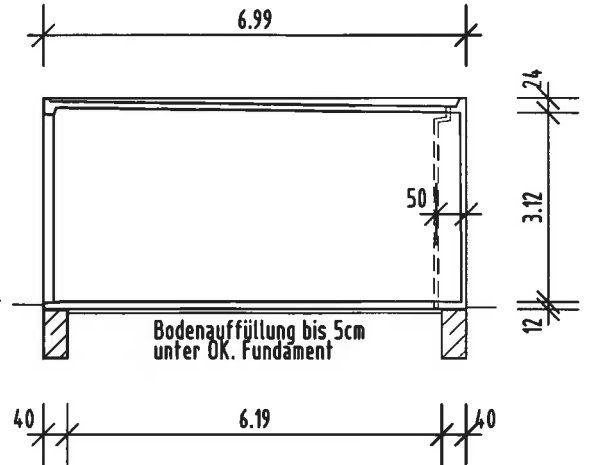

Längsschnitt

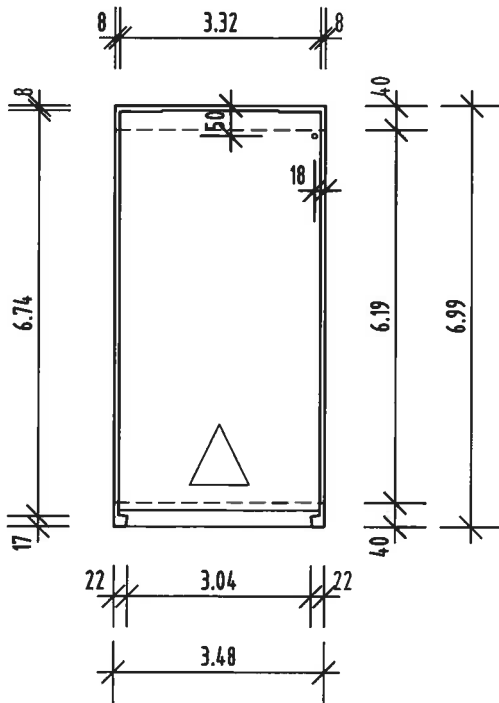

Grundriss

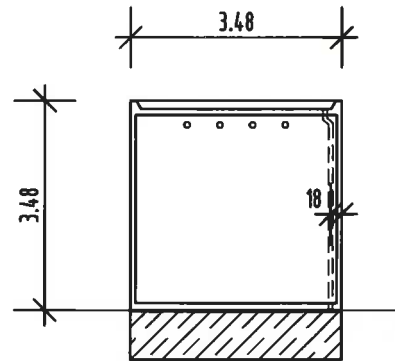

Querschnitt


Rekers RF 770 D

- Nutzfläche: $3,32 \times 6,74 = 22,38 \text{ qm}$
- Bebaute Fläche: $3,48 \times 6,99 = 24,33 \text{ qm}$
- Umbauter Raum: $3,48 \times 6,99 \times 3,48 = 84,65 \text{ cbm}$


(Datum, Entwurfsverfasser)

M = 1 : 125


RF 770 D		REKERS BETONWERK GmbH & CO.KG			
BAUHERR		Werk Spelle Portlandstr. 15 48480 Spelle TEL(0 59 77) 71-0	Werk Gelsenkirchen Im Busche 62 45886 Gelsenkirchen TEL(02 09) 1 79 99-0	Werk Groß-Ammenleben Langer Schlag 1 39326 Groß-Ammenleben TEL(039 202) 86-0	Werk Ochenbruck Industriestr. 1 90592 Ochenbruck TEL(09128) 7244-0
BAUORT					

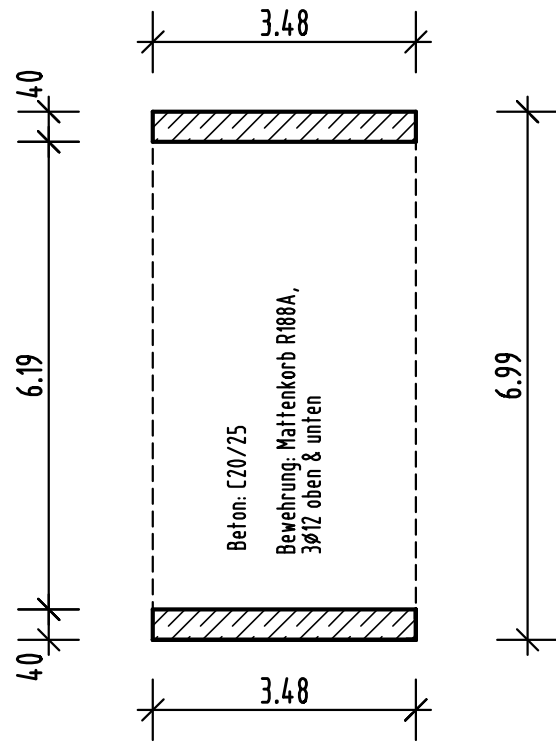

Fundamentplan

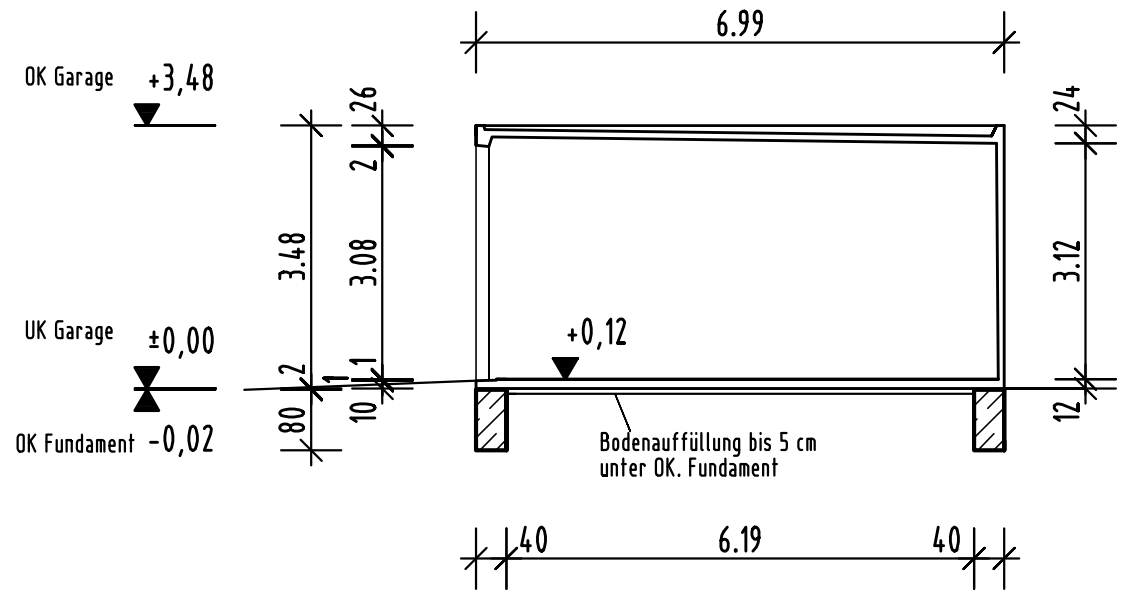

Längsschnitt

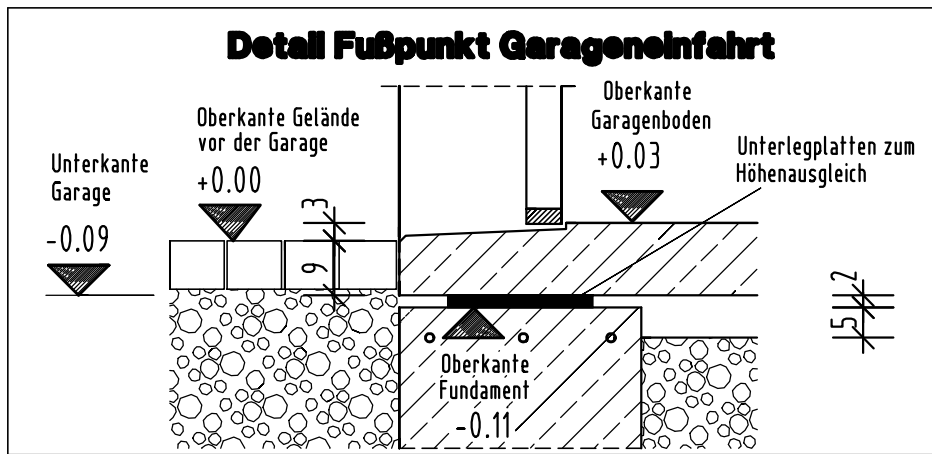

Neubau einer REKERS-Stahlbetongarage RF 770 D			
BAUHERR			
BAUORT			Maßstab 1:100
ANTRAGSTELLER			
REKERS BETONWERK GmbH & Co. KG			Datum
Werk Spelle Portlandstraße 15 48480 Spelle Tel. (05977) 71-0	Werk Gelsenkirchen Im Busche 62 45886 Gelsenkirchen Tel. (0209) 17999-0	Werk Groß Ammenleben Langer Schlag 1 39326 Groß-Ammenleben Tel. (039202) 86-0	Werk Ochenbruck Industriestraße 1 90592 Ochenbruck Tel. (09128) 7244-0
			Unterschrift