Anlage 9

Wegerechte

Neubau der
Erdgastransportleitung
ETL178.100/200
Walle – Gashaus Süd

Unterlagen zum Antrag auf Planfeststellung gemäß § 43 EnWG

Anlage 9.1

Erläuterungen zum Grunderwerbsverzeichnis

Dokument
178_4_02_01_01_Erläuterung_GEV_00_100-200

Datum, Revision
06 01 2020, Revision 0

Antragstellerin:

Gasunie Deutschland Transport Services GmbH
Pasteurallee 1
30655 Hannover

Tel. (0511) 640 607 - 0
eMail info@gasunie.de
Internet www.gasunie.de

Projektleitung: Dipl.-Wirtsch.-Ing. Alexander Maus

Genehmigungsplanung: M. Sc. Anton Kettritz

Die vorliegende Unterlage wurde erstellt von:

ARGE-GME GbR
c/o Giftge Consult GmbH
Stephanstraße 12
31135 Hildesheim

Inhaltsverzeichnis

1 Erläuterungen zur Anlage 9 - Grunderwerbsverzeichnis 5

2 Einleitung Grunderwerb 6

2.1 Allgemeine Angaben zum Grunderwerb 6

2.2 Aufteilung Arbeitsstreifen 7

2.3 Baustelleneinrichtungsflächen 8

2.4 Rohrlagerplätze 9

2.5 Baustellenverkehr 9

3 Anlage 9.2 – Grunderwerbsverzeichnis 10

4 Anlage 9.3 – Wegerechtspläne 11

Abbildungsverzeichnis

Abbildung 1 – Regelarbeitsstreifen auf freier Strecke (Parallelabstand zur ETL 26: 6 m). 8

1 Erläuterungen zur Anlage 9 - Grunderwerbsverzeichnis

Die Anlage 9 zum Planfeststellungsantrag für die Erdgastransportleitung ETL178 Abschnitt 100/200 umfasst folgende Unterlagen:

Anlage 9.1 Erläuterungen zum Grunderwerbsverzeichnis (hier vorliegende Unterlage)

Anlage 9.2 Grunderwerbsverzeichnis

- Verzeichnis der von der Erdgastransportleitung ETL178 Abschnitt 100/200 mit Dienstbarkeitsflächen, Grunderwerbsflächen und vorübergehend in Anspruch zu nehmenden Flächen
- Verzeichnis der Kompensationsflächen (Flächen zum Ausgleich von Eingriffen in Natur und Landschaft gem. Bundes- und Landesnaturschutzgesetz)

Anlage 9.3 Wegerechtspläne i. M. 1:2.000

Anlage 9.4 Wegerechtspläne für trassenferne Kompensationsmaßnahmen

2 Einleitung Grunderwerb

2.1 Allgemeine Angaben zum Grunderwerb

Die Planfeststellung ersetzt alle nach anderen Rechtsvorschriften notwendigen öffentlich-rechtlichen Genehmigungen, Erlaubnisse und Zustimmungen. Durch sie werden alle öffentlich-rechtlichen Beziehungen zwischen dem Antragsteller und dem Betroffenen geregelt. Soweit über den Planfeststellungsbeschluss hinaus vertragliche Vereinbarungen über technische Regelungen mit Betreibern von vorhandenen Infrastruktureinrichtungen erforderlich sind, so werden diese in gesonderten privat-rechtlichen Vereinbarungen geschlossen.

Für die Realisierung dieses leitungsgebundenen Vorhabens ist die Vorhabenträgerin auf die Inanspruchnahme fremden Grundeigentums angewiesen. Für den Bau und Betrieb sowie die Unterhaltung der Erdgastransportleitung werden die vorübergehenden und dauerhaften Leitungsrechte an den betroffenen fremden Grundstücken durch die Vorhabenträgerin beschafft und durch die Eintragung einer beschränkt persönlichen Dienstbarkeit dinglich gesichert.

Dazu werden Gestattungsverträge mit den betroffenen Eigentümern geschlossen. Sollte jedoch eine einvernehmliche vertragliche Vereinbarung nicht möglich sein, liegt mit dem rechtsgültigen Planfeststellungsbeschluss zum Bau und Betrieb der ETL178 Abschnitt 100/200 der Vorhabenträgerin das Recht auf Einleitung von Besitzeinweisungsverfahren vor.

Schutzstreifen

Erdgasleitungen sind zur Sicherung ihres Bestandes, des Betriebes und der Instandhaltung gegen Einwirkungen von außen in einem Schutzstreifen zu verlegen. Im Schutzstreifen dürfen für die Dauer des Bestehens der Erdgasleitung keine Gebäude oder baulichen Anlagen errichtet oder sonstige Einwirkungen vorgenommen werden, die den Bestand oder den Betrieb der Erdgasleitung beeinträchtigen oder gefährden könnten.

Die Schutzstreifenbreite ist von der Vorhabenträgerin in Abhängigkeit vom Leitungsdurchmesser festzulegen und beträgt bei diesem Vorhaben auf Grundlage des DVGW Arbeitsblattes G 463 insgesamt 8 m (4 m beidseitig der Leitungsachse).

Für die Nutzung des Schutzstreifens zum Bau, zum Betrieb und zur Unterhaltung einer Erdgastransportleitung schließt die Vorhabenträgerin entsprechende Nutzungsverträge mit den betroffenen Grundstückseigentümern ab. In diesen Nutzungsverträgen verpflichten sich die Eigentümer, ein entsprechendes Leitungsrecht zu Gunsten der Vorhabenträgerin im Grundbuch eintragen zu lassen. Durch das dingliche Recht hat die Vorhabenträgerin nicht nur die Sicherheit, jederzeit im erforderlichen Umfang auf die in Rede stehenden Flächen zum Zwecke des Betriebes zurückzugreifen, sondern auch die rechtliche Möglichkeit, innerhalb des Schutzstreifens bestimmte Handlungen des Eigentümers oder eines Dritten im Sinne eines sicheren Leitungsbetriebes (Erhalt der Integrität der Leitung) zu untersagen oder einzuschränken.

Sollten derartige privat-rechtliche Verträge nicht zustande kommen, wird die planfestgestellte Leitungstrasse über Eigentumsbeschränkungsverfahren nach den jeweiligen Gesetzen gesichert.

Arbeitsstreifen

Durch die temporären Maßnahmen zum Bau der Erdgasleitung ist eine Bewirtschaftung des Arbeitsstreifens temporär für die Bauphase nicht möglich (s. folgendes Kapitel 2.2). Die Flächen des Arbeitsstreifens gehen bis zur Rekultivierung und abschließenden Abnahme durch den Eigentümer / Nutzungsberechtigten in den Besitz der Vorhabenträgerin über. Nach Abschluss der Baumaßnahme und Rekultivierung des Arbeitsstreifens stehen die Flächen wieder für eine landwirtschaftliche Nutzung zur Verfügung.

Für die landwirtschaftlichen Flächen, auf denen ein Teilbereich des Arbeitsstreifens anzulegen ist, werden mit den Nutzungsberechtigten (Pächtern) Vereinbarungen (Bauerlaubnisse) geschlossen, in denen die Modalitäten der zeitweiligen Inanspruchnahme und der Wiederherstellung der Nutzflächen sowie der Entschädigung der Flur- und Folgeschäden geregelt werden.

Schieberstationen

Die Flächen für die notwendigen Schieberstationen, bei denen es sich in der Regel um Erweiterungen bestehender Stationen handelt, werden durch die Vorhabenträgerin gepachtet.

Angaben zu den betroffenen Grundeigentümern befinden sich in Anlage 9.2 (Grunderwerbsverzeichnis) und Anlage 9.3 (Wegerechtsplan).

2.2 Aufteilung Arbeitsstreifen

Während der Verlegung der Rohrleitung ist die Einrichtung eines Arbeitsstreifens erforderlich. Auf diesem Arbeitsstreifen werden Böden zwischengelagert, Baustraßen eingerichtet, Rohre abgelegt, der Rohrstrang vorgestreckt und geprüft sowie die eigentliche Verlegung durch Installation einer Wasserhaltung, Öffnen des Rohrgrabens, Ablegen des Rohrstranges und Verfüllen des Rohrgrabens durchgeführt. Bezogen auf die Leitungsachse ist der Arbeitsstreifen in der Regel unsymmetrisch angeordnet. Die Abmessungen des Arbeitsstreifens sind abhängig vom Durchmesser der Leitung, den baulichen Erfordernissen sowie den örtlichen Gegebenheiten. Grundsätzlich wird zwischen dem Arbeitsstreifen am Linienbauwerk mit regulärer Erdüberdeckung und dem Arbeitsstreifen an Sonderbauwerken unterschieden.

Die geplante ETL178 Abschnitt 100/200 verläuft auf einer langen Strecke zwischen Schwülper und Elbeseitenkanal parallel zur ETL26 der Gasunie. Im Folgenden sind der entsprechende Regelarbeitsstreifen sowie Abweichungen vom Regelfall beschrieben. Regelpläne zu den Arbeitsstreifen finden sich in Anlage 5.9 der Antragsunterlagen.

Regelarbeitsstreifen auf freiem Gelände mit 6 m Parallelabstand zur ETL26

Dieser Arbeitsstreifen kommt im Regelfall, d. h. auf dem größten Teil der Strecke in Parallellage zwischen Schwülper und Elbeseitenkanal, zur Anwendung (s. Abb. 1 und Anlage 5.9 der Antragsunterlagen). Auf freiem Gelände und in Parallellage zur ETL26 wird ein Arbeitsstreifen in einer Breite von ca. 28 m ausgeführt. Die Schmalseite des Arbeitsstreifens, in der auch die ETL26 liegt, hat eine Breite von 9,5 m bezogen auf die Achse der neuen Leitung. Demzufolge hat die gegenüberliegende, im Regelfall östliche Seite des Arbeitsstreifens eine Breite von 18,5 m. Auf dieser Seite befinden sich

trassenabgewandt die Mutterbodenmiete, Raum für die Baustraße sowie der Konstruktionsstreifen für die Vorfertigung des Rohrstrangs. Auf der Schmalseite wird der Grabenaushub gelagert. Die prinzipielle Aufteilung des Arbeitsstreifens (Regelarbeitsstreifen) ist in der folgenden Skizze dargestellt (s. auch Anlage 5.9).

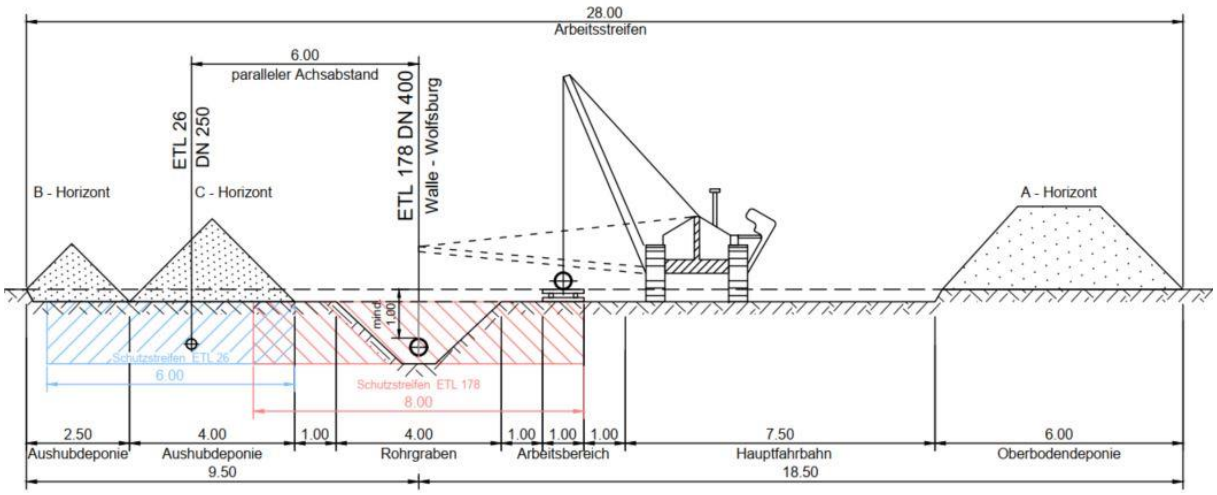


Abbildung 1 – Regelarbeitsstreifen auf freier Strecke (Parallelabstand zur ETL26: 6 m).

In Bereichen mit besonderen Strukturen, z. B. schützenswerte Vegetationseinheiten kann es erforderlich sein, den Arbeitsstreifen noch weiter einzuschränken (~ 16 m), beispielsweise bei räumlich beengten Verhältnissen. In diesen Fällen wird der Bodenaushub nicht parallel zum Rohrgraben gelagert, sondern abgefahren und im Arbeitsstreifen außerhalb der Engstelle gelagert. Sollte die Stabilität des Rohrgrabens bei diesen beengten Verhältnissen nicht möglich sein, ist der Einsatz von Spundwänden bzw. Verbauelementen erforderlich.

2.3 Baustelleneinrichtungsflächen

Baustelleneinrichtungsflächen dienen zum vorübergehenden Lagern von Maschinen und Material, die für die Erstellung des Rohrgrabens und die Verlegung der Erdgastransportleitung erforderlich sind. Generell steht dafür der Arbeitsstreifen zur Verfügung, der an einigen Stellen Aufweitungen aufweist, die u. a. als Baustelleneinrichtungsflächen dienen.

Diese Aufweitungen betreffen im Wesentlichen die geschlossene Querung von klassifizierten Straßen, Bahntrassen sowie die Querungen der Schunter oder des Elbeseitenkanals im HDD-Verfahren. Daneben wird der Arbeitsstreifen ggf. auch an der offenen Querung von Gemeindestraßen und Wirtschaftswegen erweitert, z. B. wenn bei der Querung parallel verlaufende Rohre und Leitungen (z. B. Trinkwasser, Abwasser, Stromversorgung), die in der Regel Handschachtungen und tiefere Baugruben erforderlich machen, gequert werden.

Im Bereich der Kreuzung von Gewässern wird der Arbeitsstreifen dort aufgeweitet, wo z. B. durch die Tiefe oder Breite des Grabens größere Aushubmengen und ein erhöhter Arbeitsaufwand im Rohrgraben anstehen. Weiterhin wird an Gewässern die Aufstellung

evtl. erforderlicher Einrichtungen für Wasserhaltungsmaßnahmen (Absetz-Container) berücksichtigt.

2.4 Rohrlagerplätze

Bei der Festlegung der Rohrlagerplätze werden bevorzugt gut erreichbare, bereits befestigte Standorte genutzt. Sehr gut geeignet dafür sind beispielsweise ausgewiesene Gewerbegebiete (s. Industriegebiet Schwülper). Details finden sich in den Anlage 3.1 und 3.2 (Bauzustände und Baulogistik sowie Wegenutzungsplan).

2.5 Baustellenverkehr

Die Zufahrt zur Baustelle erfolgt bevorzugt über öffentliche Straßen und Wege.

Generell gilt für die Nutzung von öffentlichen und privaten Straßen und Wegen, dass vor Beginn der Baumaßnahme die Straßenunterhaltungsverbände kontaktiert werden, um die Straßennutzung anzuzeigen.

Vor Beginn der Baumaßnahme erfolgt eine Beweissicherung, um evtl. durch die Baumaßnahme verursachte Schäden zu identifizieren und zu beseitigen.

Ein Wegenutzungsplan (Nutzung von Straßen und Wegen während der Bauzeit) ist in Anlage 3 (Bauzustände und Baulogistik) dargestellt.

3 Anlage 9.2 – Grunderwerbsverzeichnis

Für den Bau und Betrieb sowie die Unterhaltung der Erdgasleitung werden folgende Arten der Nutzung fremden Grundeigentums erforderlich:

Beschränkte persönliche Dienstbarkeit

Erdgasleitungen sind zur Sicherung ihres Bestandes, des Betriebes und der Instandhaltung gegen Einwirkungen von außen in einem Schutzstreifen zu verlegen. Der Schutzstreifen hat im Fall der ETL178 eine Breite von insgesamt 8 m (je 4 m beidseitig von der Leitungsachse).

Für die Nutzung des Schutzstreifens schließt die Vorhabenträgerin entsprechende Nutzungsverträge mit den betroffenen Grundstückseigentümern ab. In diesen Nutzungsverträgen verpflichten sich die Eigentümer, ein entsprechendes Leitungsrecht zu Gunsten der Vorhabenträgerin im Grundbuch eintragen zu lassen. In den Fällen, in denen auf das bestehende Leitungsrecht zurückgegriffen wird, gilt der bestehende Nutzungsvertrag nebst Dienstbarkeit.

Pacht

Die Flächen für die notwendigen Stationen außerhalb des VW-Werksgeländes (bei der ETL178 Abschnitt 100/200: Stationen Walle und Wasbüttel) werden durch die Vorhabenträgerin gepachtet. Im Falle der Stationen Walle und Wasbüttel handelt es sich um die Erweiterung bestehender Stationen der ETL26 auf den bereits beanspruchten Flurstücken.

Durch den Bau der Erdgasleitung und Nebenanlagen ist eine landwirtschaftliche Nutzung innerhalb des Arbeitsstreifens ab Baubeginn nicht möglich. Die Flächen des Arbeitsstreifens gehen für die Bauzeit bis zur Rekultivierung und abschließenden Abnahme durch den Eigentümer / Nutzungsberechtigten in den Besitz der Vorhabenträgerin über. Nach Abschluss der Baumaßnahme ist die landwirtschaftliche Nutzung der in Anspruch genommenen Flächen wieder möglich.

Für landwirtschaftliche Flächen, auf denen lediglich die Anlage eines Arbeitsstreifen für den Bau der Rohrleitung auf einem angrenzenden Flurstück erforderlich ist, werden mit den Nutzungsberechtigten (Pächtern) Vereinbarungen (Bauerlaubnisse) geschlossen, in denen die Modalitäten der zeitweiligen Inanspruchnahme und der Wiederherstellung der Nutzflächen sowie der Entschädigung der Flur- und Folgeschäden geregelt werden.

Der Arbeitsstreifen weist in der Regel eine Breite von 28 m auf, der an die Örtlichkeiten und Ansprüche der Baumaßnahme angepasst ist (z. B. Beschränkung des Arbeitsstreifens im Waldbereich, Erweiterung im Bereich von Querungen; s. Regelpläne in Anhang 5.9).

Grunderwerb / Kauf

Generell werden die erforderlichen Flächen für den Schutzstreifen sowie die Schieberstationen durch Dienstbarkeiten bzw. Pachtverträge gesichert. Der Kauf von Flächen im Zuge des Baus der ETL178 ist nicht vorgesehen.

Kompensationsflächen

Beim Bau der Erdgastransportleitung ETL178 Abschnitt 100/200 treten unvermeidliche Eingriffe in Natur und Landschaft auf, die nach Bundesnaturschutzgesetz (BNatSchG) und Landesnaturschutzgesetz Niedersachsen (NAGBNatSchG) ausgeglichen werden müssen. Für die Durchführung der Kompensationsmaßnahmen werden Flächen benötigt (s. dazu Landschaftspflegerischer Begleitplan in Anlage 11, Kap. 8). In Anlage 9.4 – Trassenferne Kompensationsflächen werden die zum Ausgleich des vorhabenbedingten Eingriffs in Natur und Landschaft erforderlichen Kompensationsflächen aufgeführt, die sich außerhalb des in den Lageplänen (s. Anlage 5) befindlichen Planausschnitts befinden. Die benötigten Flächen für trassenferne Kompensationsmaßnahmen werden entweder dinglich gesichert oder im Rahmen von Ökokonten umgesetzt (s. dazu Landschaftspflegerischer Begleitplan in Anlage 11, Kap. 8).

Grunderwerbsverzeichnis

Das Grunderwerbsverzeichnis in Anlage 9.2 enthält in den einzelnen Spalten folgende Angaben:

Spalte 1 Eigentümerschlüssel

Spalte 2 lfd. Nummer: laufende Nummer

Spalte 3 Wegerechtsplan-Nr. (s. Anl. 9.3): Nummer des entsprechenden Wegerechtsplans in Anlage 9.3

Spalte 4 Wegerechtsplan-Nr. Kompensation (s. Anl. 9.4): Nummer des entsprechenden Wegerechtsplans in Anlage 9.4

Spalte 5 Abschnitt

Spalte 6 Gemeinde

Spalte 7 Gemarkung: Bezeichnung (Name) der betroffenen Gemarkung

Spalte 8 Flur: Nummer der betroffenen Flur

Spalte 9 Flurstück: Nummer des betroffenen Flurstücks

Spalte 10-14 Art und Größe (in m²) der Inanspruchnahme der betroffenen Flurstücke durch die ETL178 und ihrer Nebenanlagen:

- Spalte 10: dauerhaft durch beschränkte persönliche Dienstbarkeit zu beschränkende Fläche - neu beanspruchte Schutzstreifenfläche, Stationsflächen werden gesondert ausgewiesen
- Spalte 11: vorübergehende Inanspruchnahme (vorübergehend - während der Bauzeit - in Anspruch genommener Arbeitsstreifen bzw. Pachtflächen für Stationen)
- Spalte 12: Kompensation (Maßnahme) dauerhaft: dringliche Sicherung von Kompensationsmaßnahmen (s. Anlage 11, Kap. 8 – Landschaftspflegerischer Begleitplan) mit Grundbucheintragung
- Spalte 13: Kompensation (Maßnahme) vorrübergehend
- Spalte 14: gesamte Flurstücksgröße

Spalte 15 Bemerkungen: zusätzliche Erläuterungen

4 Anlage 9.3 – Wegerechtspläne

In Anlage 9.3 – Wegerechtspläne sind die vorübergehend und dauerhaft in Anspruch genommenen Flächen parzellenscharf dargestellt. Dauerhaft in Anspruch genommen wird der Schutzstreifen von insgesamt 8 m Breite. Eine vorübergehende Inanspruchnahme ist für den Arbeitsstreifen vorgesehen. Die Flächen für Schieberstationen werden über Pachtverträge gesichert.

Die entsprechenden Flächen für dauerhafte Sicherung bzw. vorübergehende Inanspruchnahme sind im Plan für jedes betroffene Flurstück in unterschiedlichen Farben wie folgt dargestellt:

- S (rötlich unterlegt): neu beanspruchte Schutzstreifenfläche
- A (gelblich hinterlegt): Arbeitsstreifenfläche, d. h. während der Bauzeit vorübergehend beanspruchte Fläche

Die Flächenzahlen (Fläche in m²) dieser unterschiedlichen Flächenbeanspruchungen befinden sich ebenfalls für jedes Flurstück auf dem Wegerechtsplan angegeben.

Eigentümer-schlüssel	lfd. Nummer	Wegerechtsplan Plan-Nr. (s. Anl. 9.2)	Wegerechtsplan Plan-Nr. Kompensation (s. Anl. 9.4)	Abschnitt	Gemeinde	Gemarkung	Flur	Flurstück	dauerhafte Inanspruch-nahme [m²]	Vorüber-gehende Inanspruch-nahme [m²]	Kompensation (Maßnahme) dauerhaft [m²]	Kompensation (Maßnahme) vorrübergehend [m²]	gesamte Flurstücks-größe [m²]	Bemerkungen
1	2	3	4	5	6	7	8	9	10	11	12	13	14	15
1	1	1		100	Braunschweig, Stadt	Veltenhof	7	259/42	230	2555			9775	Leitungsbau
1	2	1		100	Braunschweig, Stadt	Veltenhof	7	128/4	89	2783	25 (A/E 3)		13664	Leitungsbau Kompensation
1	3	1		100	Braunschweig, Stadt	Veltenhof	7	50/97	5020	9785	17 (A/E 3)		23828	Leitungsbau Kompensation
2	4	1		100	Braunschweig, Stadt	Veltenhof	7	50/24	0	87			17659	Leitungsbau
3	5	1		100	Braunschweig, Stadt	Veltenhof	7	54/6	0	247			30581	Leitungsbau
4	6	1		100	Braunschweig, Stadt	Veltenhof	7	50/99	137	354			53921	Leitungsbau
5	7	1		100	Braunschweig, Stadt	Veltenhof	7	282/45	0	9082			10484	Leitungsbau Bodenlager
1	8	1		100	Braunschweig, Stadt	Veltenhof	7	46/3	657	1343			2135	Leitungsbau
1	9	1		100	Braunschweig, Stadt	Veltenhof	7	50/74	1527	3789			12414	Leitungsbau
1	10	1		100	Braunschweig, Stadt	Veltenhof	7	46/6	58	0			373	Leitungsbau
1	11	1		100	Braunschweig, Stadt	Veltenhof	7	123/35	138	0	40 (A/E 3)		1388	Leitungsbau Kompensation
1	12	1		100	Braunschweig, Stadt	Veltenhof	7	122/6	154	0			3775	Leitungsbau
1	13	2		100	Braunschweig, Stadt	Veltenhof	7	123/4	0	19	13 (A/E 3)		88	Leitungsbau Kompensation
6	14	2		100	Braunschweig, Stadt	Veltenhof	7	212/32	1005	3785			4169	Leitungsbau Vorflutleitungen
7	15	2		100	Braunschweig, Stadt	Veltenhof	7	212/31	120	42			460	Leitungsbau Vorflutleitungen
7	16	2		100	Braunschweig, Stadt	Veltenhof	7	212/30	76	9			276	Leitungsbau Vorflutleitungen/Einleitstellen
7	17	2		100	Braunschweig, Stadt	Veltenhof	7	212/12	28	0			114	Leitungsbau
7	18	2		100	Schwülper	Walle	1	253/13	266	0			34907	Leitungsbau
7	19	2		100	Schwülper	Walle	1	212/11	56	0			232	Leitungsbau
7	20	2		100	Schwülper	Walle	1	212/23	167	0			659	Leitungsbau
6	21	2		100	Schwülper	Walle	1	212/24	1804	6312			8139	Leitungsbau
8	22	2		100	Schwülper	Walle	3	122/5	21	0			2079	Leitungsbau
8	23	2		100	Schwülper	Walle	1	276/18	150	0			10386	Leitungsbau
9	24	2		100	Schwülper	Walle	1	276/14	14	0			21	Leitungsbau
9	25	2		100	Schwülper	Walle	3	100/8	2	0			13159	Leitungsbau
8	26	2		100	Schwülper	Walle	2	53/2	236	655			10769	Leitungsbau Vorflutleitungen

Eigentümer-schlüssel	lfd. Nummer	Wegerechtsplan Plan-Nr. (s. Anl. 9.2)	Wegerechtsplan Plan-Nr. Kompensation (s. Anl. 9.4)	Abschnitt	Gemeinde	Gemarkung	Flur	Flurstück	dauerhafte Inanspruch-nahme [m²]	Vorüber-gehende Inanspruch-nahme [m²]	Kompensation (Maßnahme) dauerhaft [m²]	Kompensation (Maßnahme) vorrübergehend [m²]	gesamte Flurstücks-größe [m²]	Bemerkungen
1	2	3	4	5	6	7	8	9	10	11	12	13	14	15
10	27	2		100	Schwülper	Walle	2	1/11	373	1325			5603	Leitungsbau
5	28	2		100	Schwülper	Walle	2	1/9	348	1151			3754	Leitungsbau
5	29	2		100	Schwülper	Walle	2	1/17	230	806			5483	Leitungsbau
10	30	2		100	Schwülper	Walle	2	1/13	86	415			2870	Leitungsbau
11	31	2		100	Schwülper	Walle	2	1/15	0	619			5825	Leitungsbau
12	32	2		100	Schwülper	Walle	1	211/3	310	1088			24473	Leitungsbau
13	33	2		100	Schwülper	Walle	1	277	88	295			4368	Leitungsbau
14	34	2		100	Schwülper	Walle	1	192/1	1143	4005			9036	Leitungsbau
15	35	2		100	Schwülper	Walle	1	190/1	539	1885			22430	Leitungsbau
16	36	2	7 (Anl. 9.4)	100	Schwülper	Walle	1	189	616	2155		1320 Blühstreifen (CEF 3)	23458	Leitungsbau Kompensation
17	37	2		100	Schwülper	Walle	1	188	622	2176			21208	Leitungsbau
18	38	3		100	Schwülper	Walle	1	187	609	2133			18959	Leitungsbau
18	39	3	7 (Anl. 9.4)	100	Schwülper	Walle	2	6/1	619	2165		940 Blühstreifen (CEF 3)	16687	Leitungsbau Kompensation
19	40	3	7 (Anl. 9.4)	100	Schwülper	Walle	2	20/1	2939	10205		930 Blühstreifen (CEF 3)	67425	Leitungsbau Vorflutleitungen/Einleitstellen Kompensation
20	41	3		100	Schwülper	Walle	2	55/3	14	51			518	Leitungsbau
19	42	3		100	Schwülper	Walle	2	18/2	2037	6574			6705	Leitungsbau
19	43	3		100	Schwülper	Walle	2	17/6	0	1069			56109	Leitungsbau
14	44	3		100	Schwülper	Walle	2	35	0	266			11912	Leitungsbau
8	45	3		100	Schwülper	Walle	2	52/1	0	136			8200	Leitungsbau Vorflutleitungen/Einleitstellen
21	46	3		100	Schwülper	Walle	2	37/2	170	781			5292	Leitungsbau
22	47	3		100	Schwülper	Walle	2	37/3	390	1363			10000	Leitungsbau
22	48	3		100	Schwülper	Walle	2	41/1	894	3076			15560	Leitungsbau
5	49	4	8 (Anl. 9.4)	100	Schwülper	Walle	2	43/1	468	1640		1530 Blühstreifen (CEF 3)	15923	Leitungsbau Kompensation
5	50	4		100	Schwülper	Walle	2	44/1	533	1866			15136	Leitungsbau

Eigentümer-schlüssel	lfd. Nummer	Wegerechtsplan Plan-Nr. (s. Anl. 9.2)	Wegerechtsplan Plan-Nr. Kompensation (s. Anl. 9.4)	Abschnitt	Gemeinde	Gemarkung	Flur	Flurstück	dauerhafte Inanspruch-nahme [m²]	Vorüber-gehende Inanspruch-nahme [m²]	Kompensation (Maßnahme) dauerhaft [m²]	Kompensation (Maßnahme) vorrübergehend [m²]	gesamte Flurstücks-größe [m²]	Bemerkungen
1	2	3	4	5	6	7	8	9	10	11	12	13	14	15
5	51	4		100	Schwülper	Walle	2	61/46	224	783			5415	Leitungsbau
5	52	4		100	Schwülper	Walle	2	62/46	338	1185			7537	Leitungsbau Kompensation
22	53	4	8 (Anl. 9.4)	100	Schwülper	Walle	2	47/1	651	2295		730 Blühstreifen (CEF 3)	12297	Leitungsbau Vorflutleitungen Kompensation
24	54	4		100	Schwülper	Walle	2	49/1	135	478			2618	Leitungsbau
1	55	4		100	Schwülper	Walle	2	49/2	129	452			2618	Leitungsbau
22	56	4		100	Schwülper	Walle	2	50/1	556	1944			10617	Leitungsbau
25	57	4	8 (Anl. 9.4)	100	Schwülper	Walle	2	83/51	325	1082		690 Blühstreifen (CEF 3)	7500	Leitungsbau Kompensation
25	58	4		100	Schwülper	Walle	2	111/51	226	791	26 (A/E 3)		5000	Leitungsbau Kompensation
26	59	4		100	Schwülper	Walle	2	51/1	130	383			10222	Leitungsbau Vorflutleitungen/Einleitstellen
27	60	4		100	Braunschweig, Stadt	Thune	2	302/1	15	39	14 Einzelbaum (A/E 3)		588	Leitungsbau Vorflutleitungen/Einleitstellen Kompensation
27	61	4		100	Braunschweig, Stadt	Thune	2	216/1	10	19			107	Leitungsbau
28	62	4		100	Braunschweig, Stadt	Thune	2	216/2	2158	7965			24743	Leitungsbau
29	63	4		100	Braunschweig, Stadt	Thune	2	274	41	82			580	Leitungsbau
30	64	4		100	Braunschweig, Stadt	Thune	2	320	696	1393			19800	Leitungsbau
27	65	4		100	Braunschweig, Stadt	Thune	2	272	81	1419			6530	Leitungsbau Vorflutleitungen
1	66	4		100	Braunschweig, Stadt	Thune	2	319	632	2314			8410	Leitungsbau
1	67	4		100	Braunschweig, Stadt	Thune	2	205/7	113	274			6463	Leitungsbau
1	68	4		100	Braunschweig, Stadt	Thune	2	205/5	662	2274			4765	Leitungsbau
31	69	5		100	Braunschweig, Stadt	Thune	2	204/3	0	180			9059	Leitungsbau
32	70	5		100	Braunschweig, Stadt	Thune	2	301	28	97			2730	Leitungsbau
1	71	5		100	Braunschweig, Stadt	Thune	2	205/6	44	144			4894	Leitungsbau
31	72	5		100	Braunschweig, Stadt	Thune	2	204/2	747	2542			5724	Leitungsbau Vorflutleitungen
33	73	5		100	Braunschweig, Stadt	Thune	2	203/1	0	142	Einzelbaum (A/E 3)		6463	Leitungsbau Kompensation
1	74	5		100	Braunschweig, Stadt	Wenden	6	294/18	135	6			8091	Leitungsbau Vorflutleitungen/Einleitstellen

Eigentümer-schlüssel	lfd. Nummer	Wegerechtsplan Plan-Nr. (s. Anl. 9.2)	Wegerechtsplan Plan-Nr. Kompensation (s. Anl. 9.4)	Abschnitt	Gemeinde	Gemarkung	Flur	Flurstück	dauerhafte Inanspruch-nahme [m²]	Vorüber-gehende Inanspruch-nahme [m²]	Kompensation (Maßnahme) dauerhaft [m²]	Kompensation (Maßnahme) vorrübergehend [m²]	gesamte Flurstücks-größe [m²]	Bemerkungen
1	2	3	4	5	6	7	8	9	10	11	12	13	14	15
34	75	5		100	Braunschweig, Stadt	Wenden	6	190/1	75	358			28414	Leitungsbau Vorflutleitungen/Einleitstellen
34	76	5		100	Braunschweig, Stadt	Wenden	6	190/2	120	425			4023	Leitungsbau
35	77	5		100	Braunschweig, Stadt	Wenden	6	191/1	527	1861			18136	Leitungsbau
35	78	5		100	Braunschweig, Stadt	Wenden	6	191/2	360	1273			12737	Leitungsbau
35	79	5		100	Braunschweig, Stadt	Wenden	6	192	387	1374			14905	Leitungsbau
36	80	5		100	Braunschweig, Stadt	Wenden	6	193	612	3204			25308	Leitungsbau
31	81	5		100	Braunschweig, Stadt	Wenden	6	194	665	2051			26558	Leitungsbau
37	82	5		100	Braunschweig, Stadt	Wenden	6	298	79	0			2773	Leitungsbau
38	83	5		100	Braunschweig, Stadt	Wenden	6	187/4	279	0			5000	Leitungsbau
37	84	5		100	Braunschweig, Stadt	Wenden	4	299/3	143	0			5839	Leitungsbau
1	85	5		100	Braunschweig, Stadt	Wenden	4	198/3	30	0			4774	Leitungsbau
35	86	5		100	Braunschweig, Stadt	Wenden	4	198/10	218	0			30364	Leitungsbau
1	87	5		100	Braunschweig, Stadt	Wenden	4	199/1	1357	0	Einzelbaum (A/E 3)		9860	Leitungsbau Kompensation
39	88	5		100	Braunschweig, Stadt	Thune	5	310/14	189	0			1329	Leitungsbau
40	89	5		100	Braunschweig, Stadt	Thune	5	186/11	21	0			2226	Leitungsbau
39	90	5		100	Braunschweig, Stadt	Thune	3	310/15	45	0			4137	Leitungsbau
41	91	5		100	Braunschweig, Stadt	Thune	3	185/2	1446	0			5500	Leitungsbau
1	92	5		100	Braunschweig, Stadt	Thune	5	263/7	182	8			13493	Leitungsbau Vorflutleitungen/Einleitstellen
35	93	5		100	Braunschweig, Stadt	Thune	5	189/3	15	20			1481	Leitungsbau Vorflutleitungen
42	94	5		100	Braunschweig, Stadt	Thune	5	189/4	900	2370	Einzelbaum (A/E 3)		7451	Leitungsbau Vorflutleitungen Kompensation
29	95	5		100	Braunschweig, Stadt	Thune	5	268	87	341			6620	Leitungsbau Vorflutleitungen/Einleitstellen
43	96	5		100	Braunschweig, Stadt	Thune	5	171/2	729	3416			19664	Leitungsbau
44	97	6		100	Braunschweig, Stadt	Thune	5	172/2	531	2436			13918	Leitungsbau
1	98	6		100	Braunschweig, Stadt	Thune	5	173/2	455	2067			10552	Leitungsbau
45	99	6		100	Braunschweig, Stadt	Thune	5	174	399	1614			9290	Leitungsbau

Eigentümer-schlüssel	lfd. Nummer	Wegerechtsplan Plan-Nr. (s. Anl. 9.2)	Wegerechtsplan Plan-Nr. Kompensation (s. Anl. 9.4)	Abschnitt	Gemeinde	Gemarkung	Flur	Flurstück	dauerhafte Inanspruch-nahme [m²]	Vorüber-gehende Inanspruch-nahme [m²]	Kompensation (Maßnahme) dauerhaft [m²]	Kompensation (Maßnahme) vorrübergehend [m²]	gesamte Flurstücks-größe [m²]	Bemerkungen
1	2	3	4	5	6	7	8	9	10	11	12	13	14	15
29	100	6		100	Braunschweig, Stadt	Thune	5	295	0	75			780	Leitungsbau
31	101	6		100	Braunschweig, Stadt	Thune	5	170	0	1010			127820	Leitungsbau
46	102	6		100	Braunschweig, Stadt	Thune	5	175	571	2038			13850	Leitungsbau Vorflutleitungen
29	103	6		100	Braunschweig, Stadt	Thune	5	261/2	80	363			11070	Leitungsbau Vorflutleitungen/Einleitstellen
25	104	6		100	Braunschweig, Stadt	Thune	5	152/158	910	3169			8513	Leitungsbau
25	105	6		100	Braunschweig, Stadt	Thune	5	153/158	2736	10564			100677	Leitungsbau
29	106	6		100	Braunschweig, Stadt	Thune	3	256/1	133	315	Einzelbaum (A/E 3)		5670	Leitungsbau Kompensation
29	107	6		100	Braunschweig, Stadt	Thune	5	257	0	117			10720	Leitungsbau
48	108	6		100	Braunschweig, Stadt	Thune	4	50/157	0	13			3857	Leitungsbau
27	109	6		100	Braunschweig, Stadt	Thune	3	252/2	51	142			5679	Leitungsbau
29	110	6		100	Braunschweig, Stadt	Thune	4	256/3	0	154			3333	Leitungsbau
41	111	6		100	Braunschweig, Stadt	Thune	4	156	1121	4604			14110	Leitungsbau
1	112	6		100	Braunschweig, Stadt	Thune	4	155	427	1672			5960	Leitungsbau
36	113	6		100	Braunschweig, Stadt	Thune	4	154/2	245	1041			3900	Leitungsbau
36	114	7		100	Braunschweig, Stadt	Thune	4	153/5	537	2258			8822	Leitungsbau
36	115	7		100	Braunschweig, Stadt	Thune	4	143	0	3			330	Leitungsbau
36	116	7		100	Braunschweig, Stadt	Thune	4	428/1	0	352			4232	Leitungsbau
32	117	7		100	Braunschweig, Stadt	Thune	4	290/5	20	52			51	Leitungsbau
36	118	7		100	Braunschweig, Stadt	Thune	4	105/12	122	398			393	Leitungsbau
7	119	7		100	Braunschweig, Stadt	Thune	4	105/11	3	7			11	Leitungsbau
49	120	7		100	Braunschweig, Stadt	Thune	4	428/2	0	16			4694	Leitungsbau
49	121	7		100	Braunschweig, Stadt	Thune	4	105/6	0	47			74	Leitungsbau
7	122	7		100	Braunschweig, Stadt	Thune	4	105/13	50	182			2086	Leitungsbau
7	123	7		100	Braunschweig, Stadt	Thune	4	105/9	25	73			90	Leitungsbau
7	124	7		100	Braunschweig, Stadt	Thune	4	105/10	1999	7541			33260	Leitungsbau
7	125	7		100	Braunschweig, Stadt	Thune	4	105/3	20	81			1850	Leitungsbau

Eigentümer-schlüssel	lfd. Nummer	Wegerechtsplan Plan-Nr. (s. Anl. 9.2)	Wegerechtsplan Plan-Nr. Kompensation (s. Anl. 9.4)	Abschnitt	Gemeinde	Gemarkung	Flur	Flurstück	dauerhafte Inanspruch-nahme [m²]	Vorüber-gehende Inanspruch-nahme [m²]	Kompensation (Maßnahme) dauerhaft [m²]	Kompensation (Maßnahme) vorrübergehend [m²]	gesamte Flurstücks-größe [m²]	Bemerkungen
1	2	3	4	5	6	7	8	9	10	11	12	13	14	15
50	126	7		100	Braunschweig, Stadt	Thune	4	160/105	56	264			674	Leitungsbau
50	127	7		100	Braunschweig, Stadt	Thune	4	159/106	454	1478			14911	Leitungsbau
38	128	7		100	Braunschweig, Stadt	Thune	4	103	484	3413			16860	Leitungsbau
1	129	7		100	Braunschweig, Stadt	Thune	4	104/1	1217	2431			12639	Leitungsbau
29	130	7		100	Braunschweig, Stadt	Thune	4	239/2	72	288			8998	Leitungsbau
43	131	7		100	Braunschweig, Stadt	Thune	4	87/2	1537	5707			38852	Leitungsbau
52	132	7	9 (Anl. 9.4)	100	Braunschweig, Stadt	Thune	4	87/1	648	2150		470 Blühstreifen (CEF 3)	18786	Leitungsbau Kompensation
29	133	7		100	Braunschweig, Stadt	Thune	4	238	31	113			1190	Leitungsbau
36	134	7		100	Braunschweig, Stadt	Thune	4	85/4	761	2663			22500	Leitungsbau
53	135	8		100	Braunschweig, Stadt	Thune	4	85/3	1224	4099			22377	Leitungsbau
32	136	8		100	Braunschweig, Stadt	Thune	4	286	23	81	13 (A/E 3)		1840	Leitungsbau Kompensation
54	137	8		100	Meine	Bechtsbüttel	3	31/16	72	254			7471	Leitungsbau
55	138	8	10 (Anl. 9.4)	100	Meine	Bechtsbüttel	3	29/1	1538	5454		780 Blühstreifen (CEF 3)	54888	Leitungsbau Kompensation
56	139	8		100	Meine	Bechtsbüttel	3	3/1	459	1599			3413	Leitungsbau
57	140	8		100	Meine	Bechtsbüttel	3	3/2	1241	4737			89330	Leitungsbau
7	141	8		100	Meine	Bechtsbüttel	3	33/3	179	30			8956	Leitungsbau
7	142	8		100	Vordorf	Vordorf	3	265/3	6	0			30	Leitungsbau
58	143	8		100	Vordorf	Vordorf	3	265/4	162	564			2166	Leitungsbau
59	144	8		100	Vordorf	Vordorf	3	370/265	0	100			106	Leitungsbau
59	145	8		100	Meine	Bechtsbüttel	3	6/1	0	87			105	Leitungsbau
58	146	8		100	Meine	Bechtsbüttel	3	5/1	0	23			9820	Leitungsbau
60	147	8		100	Vordorf	Vordorf	3	369/265	133	723			1627	Leitungsbau
61	148	8		100	Vordorf	Vordorf	3	253/3	100	0			2072	Leitungsbau

Eigentümer-schlüssel	lfd. Nummer	Wegerechtsplan Plan-Nr. (s. Anl. 9.2)	Wegerechtsplan Plan-Nr. Kompensation (s. Anl. 9.4)	Abschnitt	Gemeinde	Gemarkung	Flur	Flurstück	dauerhafte Inanspruch-nahme [m²]	Vorüber-gehende Inanspruch-nahme [m²]	Kompensation (Maßnahme) dauerhaft [m²]	Kompensation (Maßnahme) vorrübergehend [m²]	gesamte Flurstücks-größe [m²]	Bemerkungen
1	2	3	4	5	6	7	8	9	10	11	12	13	14	15
61	149	8		100	Vordorf	Vordorf	3	265/2	34	0			423	Leitungsbau
57	150	8		100	Vordorf	Vordorf	3	267/1	631	2992			46221	Leitungsbau
57	151	8		100	Vordorf	Vordorf	3	361/264	417	1625			10426	Leitungsbau Vorflutleitungen/Einleitstellen
62	152	8		100	Vordorf	Vordorf	3	535/298	13	44			457	Leitungsbau
63	153	8		100	Vordorf	Vordorf	3	359/263	928	3231			18063	Leitungsbau
61	154	8		100	Vordorf	Vordorf	3	367/262	52	106			263	Leitungsbau
64	155	8		100	Vordorf	Vordorf	3	358/262	2516	8483	93 (A/E 3)		80250	Leitungsbau Kompensation
61	156	9		100	Vordorf	Vordorf	3	373/262	0	196			2414	Leitungsbau Vorflutleitungen
65	157	9		100	Vordorf	Vordorf	3	293	107	1576			6269	Leitungsbau Vorflutleitungen
65	158	9		100	Vordorf	Vordorf	3	260/3	83	0			62506	Leitungsbau
66	159	9		100	Vordorf	Vordorf	3	259/4	947	0			5772	Leitungsbau Vorflutleitungen/Einleitstellen
67	160	9		100	Vordorf	Vordorf	3	255/1	1180	4093			28884	Leitungsbau Vorflutleitungen
67	161	9		100	Vordorf	Vordorf	3	253/1	3110	10876	Einzelbaum (A/E 3)		140634	Leitungsbau Vorflutleitungen/Einleitstellen Kompensation
68	162	9		100	Meine	Meine	3	128/2	290	861			18150	Leitungsbau
69	163	9	11 (Anl. 9.4)	100	Meine	Meine	3	116	87	177		1500 Blühstreifen (CEF 3)	21580	Leitungsbau Kompensation
70	164	9		100	Meine	Meine	3	115	440	1063			19483	Leitungsbau
70	165	10		100	Meine	Meine	3	114	498	1717			17888	Leitungsbau
68	166	10		100	Meine	Meine	3	216/123	87	304	19 (A/E 3)		5352	Leitungsbau Kompensation
71	167	10		100	Meine	Meine	3	229/70	525	1912	14 (A/E 3)		18347	Leitungsbau Kompensation
69	168	10		100	Meine	Meine	3	198/72	640	2232			39309	Leitungsbau
72	169	10		100	Meine	Meine	3	199/73	570	1989			32063	Leitungsbau
73	170	10		100	Meine	Meine	3	200/74	500	1747			26595	Leitungsbau
74	171	10		100	Meine	Meine	3	201/75	930	3243			45074	Leitungsbau
75	172	10		100	Meine	Meine	3	76/3	192	668			8750	Leitungsbau
75	173	10		100	Meine	Meine	3	76/7	193	670			8731	Leitungsbau

Eigentümer-schlüssel	lfd. Nummer	Wegerechtsplan Plan-Nr. (s. Anl. 9.2)	Wegerechtsplan Plan-Nr. Kompensation (s. Anl. 9.4)	Abschnitt	Gemeinde	Gemarkung	Flur	Flurstück	dauerhafte Inanspruch-nahme [m²]	Vorüber-gehende Inanspruch-nahme [m²]	Kompensation (Maßnahme) dauerhaft [m²]	Kompensation (Maßnahme) vorrübergehend [m²]	gesamte Flurstücks-größe [m²]	Bemerkungen
1	2	3	4	5	6	7	8	9	10	11	12	13	14	15
76	174	10		100	Meine	Meine	3	76/5	428	1493			18354	Leitungsbau
77	175	10		100	Meine	Meine	3	77/2	704	2456			27991	Leitungsbau
78	176	10		100	Meine	Meine	3	231/78	1508	5602			71908	Leitungsbau
79	177	10		100	Meine	Meine	3	124/2	148	0			26626	Leitungsbau
80	178	10		100	Meine	Meine	3	20/1	914	2950			48229	Leitungsbau
81	179	11		100	Meine	Meine	3	18/1	2077	7270			69108	Leitungsbau
82	180	11		100	Meine	Meine	3	181/13	905	3167			30324	Leitungsbau
76	181	11	12 (Anl. 9.4)	100	Meine	Meine	3	180/12	365	1527		1930 Blühstreifen (CEF 3)	29965	Leitungsbau Kompensation
83	182	11		100	Meine	Meine	1	96/1	321	873			13149	Leitungsbau
76	183	11		100	Meine	Meine	1	93/1	482	1686			8322	Leitungsbau
78	184	11		100	Meine	Meine	1	91/1	907	3173			15901	Leitungsbau
80	185	11		100	Meine	Meine	1	89/1	515	2450			21929	Leitungsbau
68	186	11		100	Meine	Meine	1	97/2	104	364			9907	Leitungsbau
83	187	11		100	Meine	Meine	1	36/1	2229	7627			81688	Leitungsbau
84	188	11		100	Meine	Meine	1	38	471	1858			39774	Leitungsbau
76	189	12		100	Meine	Meine	1	45/1	825	2676			47398	Leitungsbau
68	190	12		100	Meine	Meine	1	101	83	290			12616	Leitungsbau
80	191	12	13 (Anl. 9.4)	100	Meine	Meine	1	43/3	625	2369		1940 Blühstreifen (CEF 3)	107138	Leitungsbau Kompensation
85	192	12		100	Meine	Meine	1	118/49	642	2242			15179	Leitungsbau
80	193	12		100	Meine	Meine	1	119/50	663	2314			14941	Leitungsbau
86	194	12		100	Meine	Meine	1	52/1	731	2554			16067	Leitungsbau
84	195	12		100	Meine	Meine	1	122/53	712	2440			14994	Leitungsbau
83	196	12		100	Meine	Meine	1	54/2	59	588			13496	Leitungsbau
87	197	12		100	Meine	Meine	1	56/3	606	1908			77047	Leitungsbau
88	198	12		100	Meine	Meine	1	56/2	48	0			988	Leitungsbau

Eigentümer-schlüssel	lfd. Nummer	Wegerechtsplan Plan-Nr. (s. Anl. 9.2)	Wegerechtsplan Plan-Nr. Kompensation (s. Anl. 9.4)	Abschnitt	Gemeinde	Gemarkung	Flur	Flurstück	dauerhafte Inanspruch-nahme [m²]	Vorüber-gehende Inanspruch-nahme [m²]	Kompensation (Maßnahme) dauerhaft [m²]	Kompensation (Maßnahme) vorrübergehend [m²]	gesamte Flurstücks-größe [m²]	Bemerkungen
1	2	3	4	5	6	7	8	9	10	11	12	13	14	15
88	199	12		100	Meine	Meine	1	102	147	17			15628	Leitungsbau Vorflutleitungen/Einleitstellen
89	200	12		100	Meine	Meine	1	8/1	1385	4756			32388	Leitungsbau Vorflutleitungen
89	201	12		100	Meine	Wedelheine	3	141/53	818	3323			23130	Leitungsbau Kompensation
90	202	12	14 (Anl. 9.4)	100	Meine	Wedelheine	3	165/53	658	1408	28 (A/E 3)	1270 Blühstreifen (CEF 3)	80802	Leitungsbau Kompensation
54	203	13		100	Meine	Wedelheine	3	56	67	147			1146	Leitungsbau
77	204	13		100	Meine	Meine	1	4/2	120	793			8407	Leitungsbau
77	205	13		100	Meine	Meine	1	5	2238	7864	192 (A/E 3)		43790	Leitungsbau Kompensation
90	206	13		100	Meine	Wedelheine	3	95/7	900	3108			10927	Leitungsbau
91	207	13		100	Meine	Wedelheine	3	11/1	506	1493			17978	Leitungsbau
91	208	13		100	Meine	Wedelheine	3	4/2	1350	5197			27425	Leitungsbau
92	209	13		100	Meine	Wedelheine	3	144/6	497	1752	Einzelbaum (A/E 3)		17771	Leitungsbau Kompensation
93	210	13		100	Meine	Wedelheine	3	4/3	1414	6021			92705	Leitungsbau
54	211	13		100	Meine	Wedelheine	3	61/2	78	418	39 (A/E 3)		3971	Leitungsbau Vorflutleitungen Kompensation
91	212	13		100	Meine	Wedelheine	1	11	940	4608			13063	Leitungsbau
90	213	14		100	Meine	Wedelheine	1	10	8	16	24 (A/E 3)		44935	Leitungsbau Kompensation
68	214	14		100	Meine	Wedelheine	1	405/184	161	658			6467	Leitungsbau Vorflutleitungen
91	215	14		100	Meine	Wedelheine	1	12/1	3316	12342	Einzelbaum (A/E 3)		138594	Leitungsbau Vorflutleitungen/Einleitstellen Kompensation
94	216	14		100	Meine	Wedelheine	1	5	0	26			9284	Leitungsbau
92	217	14		100	Meine	Ohnhorst	1	100	1120	3817			11532	Leitungsbau
95	218	14		100	Meine	Ohnhorst	1	99	44	139			655	Leitungsbau
68	219	14		100	Meine	Ohnhorst	1	106	75	143			2446	Leitungsbau
95	220	14		100	Meine	Ohnhorst	1	101/1	2136	7921			85052	Leitungsbau
68	221	14		100	Meine	Ohnhorst	1	105	99	322			1114	Leitungsbau
96	222	14		100	Meine	Ohnhorst	1	93/3	1123	3485			31827	Leitungsbau

Eigentümer-schlüssel	lfd. Nummer	Wegerechtsplan Plan-Nr. (s. Anl. 9.2)	Wegerechtsplan Plan-Nr. Kompensation (s. Anl. 9.4)	Abschnitt	Gemeinde	Gemarkung	Flur	Flurstück	dauerhafte Inanspruch-nahme [m²]	Vorüber-gehende Inanspruch-nahme [m²]	Kompensation (Maßnahme) dauerhaft [m²]	Kompensation (Maßnahme) vorrübergehend [m²]	gesamte Flurstücks-größe [m²]	Bemerkungen
1	2	3	4	5	6	7	8	9	10	11	12	13	14	15
97	223	14		100	Meine	Ohnhorst	1	104/2	436	1752			19884	Leitungsbau
96	224	15		100	Wasbüttel	Wasbüttel	1	166/1	136	229			1399	Leitungsbau
98	225	15		100	Wasbüttel	Wasbüttel	8	17	68	341			3663	Leitungsbau Vorflutleitungen/Einleitstellen
99	226	15	16 (Anl. 9.4)	100	Wasbüttel	Wasbüttel	8	22/2	1076	3341	Einzelbaum (A/E 3)	Nistkästen (CEF 1)	18015	Leitungsbau Kompensation
99	227	15	16 (Anl. 9.4)	100	Wasbüttel	Wasbüttel	8	22/1	298	348	Einzelbaum (A/E 3)	Nistkästen (CEF 1)	67833	Leitungsbau Kompensation
100	228	15		100	Wasbüttel	Wasbüttel	8	19	1605 79 (Station)	6800			25924	Leitungsbau Stationsbau Vorflutleitungen/Einleitstellen
101	229	15		100	Wasbüttel	Wasbüttel	8	21	74	276			275	Leitungsbau Stationsbau
98	230	15		100	Wasbüttel	Wasbüttel	8	20	114	437			6097	Leitungsbau Vorflutleitungen Kompensation
100	231	15		100	Wasbüttel	Wasbüttel	6	44/1	2674	10514			96233	Leitungsbau Anodenfeld
99	232	15	16 (Anl. 9.4)	100	Wasbüttel	Wasbüttel	6	43	73	93		Nistkästen (CEF 1)	145240	Leitungsbau Kompensation
100	233	15	16 (Anl. 9.4)	100	Wasbüttel	Wasbüttel	6	42	20	25		Nistkästen (CEF 1)	6275	Leitungsbau Kompensation
98	233.1	15		100	Wasbüttel	Wasbüttel	6	48	0	9			5858	Vorflutleitungen/Einleitstellen
100	234	15		100	Wasbüttel	Wasbüttel	6	44/2	1920	7006			64071	Leitungsbau Vorflutleitungen
98	235	16		100	Wasbüttel	Wasbüttel	6	41/1	94	223			7055	Leitungsbau Vorflutleitungen
102	236	16		100	Wasbüttel	Wasbüttel	6	28	488	2826			108183	Leitungsbau Vorflutleitungen
101	237	16		100	Wasbüttel	Wasbüttel	6	29/1	2135	7136			37050	Leitungsbau Vorflutleitungen
98	238	16		100	Wasbüttel	Wasbüttel	6	32	68	0			5684	Leitungsbau
98	239	16		100	Wasbüttel	Wasbüttel	6	33	77	0			8914	Leitungsbau
98	240	16		100	Wasbüttel	Wasbüttel	6	24	674	0			32235	Leitungsbau
103	241	16		100	Wasbüttel	Wasbüttel	6	22/4	2803	9069			133324	Leitungsbau
103	242	16		100	Wasbüttel	Wasbüttel	6	22/2	16	0			197	Leitungsbau
98	243	16		100	Wasbüttel	Wasbüttel	5	26	92	184	Einzelbaum (A/E 3)		10592	Leitungsbau Kompensation
104	244	17		100	Wasbüttel	Wasbüttel	5	28	3448	8199			113629	Leitungsbau

Eigentümer-schlüssel	lfd. Nummer	Wegerechtsplan Plan-Nr. (s. Anl. 9.2)	Wegerechtsplan Plan-Nr. Kompensation (s. Anl. 9.4)	Abschnitt	Gemeinde	Gemarkung	Flur	Flurstück	dauerhafte Inanspruch-nahme [m²]	Vorüber-gehende Inanspruch-nahme [m²]	Kompensation (Maßnahme) dauerhaft [m²]	Kompensation (Maßnahme) vorrübergehend [m²]	gesamte Flurstücks-größe [m²]	Bemerkungen
1	2	3	4	5	6	7	8	9	10	11	12	13	14	15
98	245	17		100	Wasbüttel	Wasbüttel	5	29	220	0	Einzelbaum (A/E 3)		5448	Leitungsbau Kompensation
103	246	17		100	Wasbüttel	Wasbüttel	5	32	35	0			20990	Leitungsbau
98	247	17		100	Wasbüttel	Wasbüttel	5	34	99	0			13427	Leitungsbau
105	248	17		100	Wasbüttel	Wasbüttel	5	39	1011	63			79332	Leitungsbau Vorflutleitungen/Einleitstellen
106	249	17		100	Wasbüttel	Wasbüttel	5	14	2929	10608			94468	Leitungsbau Vorflutleitungen
105	250	17	17 (Anl. 9.4)	100	Wasbüttel	Wasbüttel	5	13	211	335		1490 Blühstreifen (CEF 3)	37165	Leitungsbau Kompensation
98	251	17		100	Wasbüttel	Wasbüttel	5	10	49	174			4363	Leitungsbau
107	252	17		100	Meine	Calberlah	4	214/12	55	115			3319	Leitungsbau
106	253	17		100	Meine	Calberlah	4	214/9	10	250			19991	Leitungsbau
108	254	17		100	Meine	Calberlah	4	214/8	406	1050			6330	Leitungsbau
108	255	17		100	Meine	Calberlah	4	213/3	702	2273			5345	Leitungsbau
109	256	17	17 (Anl. 9.4)	100	Meine	Calberlah	4	524/211	18	28		Nistkästen (CEF 1)	107477	Leitungsbau
107	257	17		100	Meine	Calberlah	4	240/2	143	460			3691	Leitungsbau
110	258	17		100	Meine	Calberlah	4	254	0	624			18906	Leitungsbau
111	259	17		100	Meine	Calberlah	4	132/4	1890	7793			75556	Leitungsbau Vorflutleitungen/Einleitstellen
9	260	18		100	Calberlah	Calberlah	4	241/7	95	0			16581	Leitungsbau
113	261	18		100	Meine	Calberlah	4	256	1766	6178			39047	Leitungsbau
114	262	18		100	Meine	Calberlah	4	257	198	988			5532	Leitungsbau
113	263	18		100	Meine	Calberlah	4	258	660	3154			18765	Leitungsbau
115	264	18	17 (Anl. 9.4)	100	Meine	Calberlah	4	156	759	1523		Nistkästen (CEF 1)	12710	Leitungsbau Kompensation
116	265	18	17 (Anl. 9.4)	100	Meine	Calberlah	4	162/1	687	1378	9 Einzelbaum (A/E 3)	960 Blühstreifen (CEF 3)	36245	Leitungsbau Vorflutleitungen Kompensation
117	266	18		100	Meine	Calberlah	4	327/163	723	1449			6993	Leitungsbau Vorflutleitungen
118	267	18		100	Meine	Calberlah	4	164/1	666	3273			22847	Leitungsbau
119	268	18		100	Meine	Calberlah	4	170/1	38	189			1424	Leitungsbau

Eigentümer-schlüssel	lfd. Nummer	Wegerechtsplan Plan-Nr. (s. Anl. 9.2)	Wegerechtsplan Plan-Nr. Kompensation (s. Anl. 9.4)	Abschnitt	Gemeinde	Gemarkung	Flur	Flurstück	dauerhafte Inanspruch-nahme [m²]	Vorüber-gehende Inanspruch-nahme [m²]	Kompensation (Maßnahme) dauerhaft [m²]	Kompensation (Maßnahme) vorrübergehend [m²]	gesamte Flurstücks-größe [m²]	Bemerkungen
1	2	3	4	5	6	7	8	9	10	11	12	13	14	15
113	269	18		100	Meine	Calberlah	4	415/170	740	3259			14613	Leitungsbau
113	270	18		100	Calberlah	Allerbüttel	2	143/4	0	48			9977	Leitungsbau
107	271	18		100	Calberlah	Allerbüttel	2	244/7	0	30			207	Leitungsbau
113	272	19		100	Calberlah	Allerbüttel	2	758/148	1005	3430			20090	Leitungsbau
120	273	19		100	Calberlah	Allerbüttel	2	147/9	686	2471			12456	Leitungsbau
107	274	19		100	Calberlah	Allerbüttel	2	147/8	40	514			1728	Leitungsbau Vorflutleitungen
88	275	19		100	Calberlah	Allerbüttel	2	146/31	246	0			20057	Leitungsbau
120	276	19		100	Calberlah	Allerbüttel	2	146/29	244	0			14743	Leitungsbau
107	277	19		100	Calberlah	Allerbüttel	2	243/20	165	0			6060	Leitungsbau
121	278	19		100	Calberlah	Allerbüttel	2	86/30	1266	5707			50451	Leitungsbau
107	279	19		100	Calberlah	Allerbüttel	2	86/18	32	64			754	Leitungsbau
122	280	19		100	Calberlah	Allerbüttel	2	245	23	45			539	Leitungsbau
119	281	19		100	Calberlah	Allerbüttel	2	53/15	250	719			9985	Leitungsbau
123	282	19		100	Calberlah	Allerbüttel	2	60/8	203	719			2294	Leitungsbau
118	283	19		100	Calberlah	Allerbüttel	2	61/24	757	2561			12977	Leitungsbau
124	284	19		100	Calberlah	Allerbüttel	2	61/28	188	657			3420	Leitungsbau
125	285	19		100	Calberlah	Allerbüttel	2	64/2	78	271			2500	Leitungsbau
107	286	19		100	Calberlah	Allerbüttel	2	64/3	300	600	Einzelbaum (A/E 3)		10244	Leitungsbau Kompensation
126	287	19		100	Calberlah	Allerbüttel	2	613/65	932	4187			29694	Leitungsbau
127	288	19		100	Calberlah	Allerbüttel	2	616/67	910	2890			6652	Leitungsbau
107	289	19		100	Calberlah	Allerbüttel	2	239/5	117	255			14912	Leitungsbau Vorflutleitungen
126	290	19		100	Calberlah	Allerbüttel	2	570/45	327	793			4594	Leitungsbau Vorflutleitungen
128	291	20		100	Calberlah	Allerbüttel	2	46/1	2343	8543			19920	Leitungsbau Vorflutleitungen
107	292	20		100	Calberlah	Allerbüttel	2	294/236	80	433	Einzelbaum (A/E 3)		8255	Leitungsbau Vorflutleitungen Kompensation
129	293	20		100	Calberlah	Allerbüttel	2	664/33	1170	4025			29426	Leitungsbau

Eigentümer-schlüssel	lfd. Nummer	Wegerechtsplan Plan-Nr. (s. Anl. 9.2)	Wegerechtsplan Plan-Nr. Kompensation (s. Anl. 9.4)	Abschnitt	Gemeinde	Gemarkung	Flur	Flurstück	dauerhafte Inanspruch-nahme [m²]	Vorüber-gehende Inanspruch-nahme [m²]	Kompensation (Maßnahme) dauerhaft [m²]	Kompensation (Maßnahme) vorrübergehend [m²]	gesamte Flurstücks-größe [m²]	Bemerkungen
1	2	3	4	5	6	7	8	9	10	11	12	13	14	15
107	294	20		100	Calberlah	Allerbüttel	2	235/2	121	653	5 Einzelbaum (A/E 3)		2787	Leitungsbau Vorflutleitungen Kompensation
126	295	20		100	Calberlah	Allerbüttel	2	230/27	1762	7254			57542	Leitungsbau Vorflutleitungen
61	296	20		100	Calberlah	Allerbüttel	2	229/13	83	4			3125	Leitungsbau Vorflutleitungen/Einleitstellen
61	297	20		100	Calberlah	Allerbüttel	2	229/18	157	0	48 (A/E 3)		20953	Leitungsbau Kompensation
107	298	20		100	Calberlah	Allerbüttel	2	232/3	58	257	18 (A/E 3)		2048	Leitungsbau Vorflutleitungen/Einleitstellen Kompensation
107	299	20		100	Calberlah	Allerbüttel	2	232/8	40	106			300	Leitungsbau
106	300	20		100	Calberlah	Allerbüttel	2	232/7	177	684			14798	Leitungsbau
106	301	20		100	Calberlah	Allerbüttel	2	232/4	0	28			28	Leitungsbau
130	302	20		100	Calberlah	Allerbüttel	2	842/232	197	751			13936	Leitungsbau
106	303	20	18 (Anl. 9.4)	100	Calberlah	Allerbüttel	2	838/232	190	841		540 Blühstreifen (CEF 3)	13312	Leitungsbau Kompensation
131	304	20		100	Calberlah	Allerbüttel	2	699/232	342	1489			15108	Leitungsbau
132	305	20		100	Calberlah	Allerbüttel	2	836/232	404	1458			15061	Leitungsbau
132	306	20		100	Calberlah	Allerbüttel	2	834/232	429	734			15732	Leitungsbau Vorflutleitungen/Einleitstellen
122	307	20		100	Calberlah	Allerbüttel	2	249	34	24			1677	Leitungsbau Vorflutleitungen
133	308	20	18 (Anl. 9.4)	100	Calberlah	Allerbüttel	2	5	550	4952		480 Blühstreifen (CEF 3)	30753	Leitungsbau Vorflutleitungen Kompensation
107	309	20		100	Calberlah	Allerbüttel	2	235/4	75	38			5188	Leitungsbau Vorflutleitungen
134	310	20		100	Calberlah	Allerbüttel	2	6	237	0			3227	Leitungsbau
135	311	21		100	Calberlah	Allerbüttel	2	9/1	706	0	48 (A/E 3)		10185	Leitungsbau Kompensation
136	312	21		100	Calberlah	Allerbüttel	2	10	280	0			3917	Leitungsbau
120	313	21		100	Calberlah	Allerbüttel	2	11	289	0			4274	Leitungsbau
137	314	21		100	Calberlah	Allerbüttel	2	12	290	0			4363	Leitungsbau
126	315	21		100	Calberlah	Allerbüttel	2	13	128	0			8926	Leitungsbau
129	316	21		100	Calberlah	Allerbüttel	2	15	582	0	62 (A/E 3)		15180	Leitungsbau Kompensation
126	317	21		100	Calberlah	Allerbüttel	2	669/23	940	0	Einzelbaum (A/E 3)		19810	Leitungsbau Kompensation

Eigentümer-schlüssel	lfd. Nummer	Wegerechtsplan Plan-Nr. (s. Anl. 9.2)	Wegerechtsplan Plan-Nr. Kompensation (s. Anl. 9.4)	Abschnitt	Gemeinde	Gemarkung	Flur	Flurstück	dauerhafte Inanspruch-nahme [m²]	Vorüber-gehende Inanspruch-nahme [m²]	Kompensation (Maßnahme) dauerhaft [m²]	Kompensation (Maßnahme) vorrübergehend [m²]	gesamte Flurstücks-größe [m²]	Bemerkungen
1	2	3	4	5	6	7	8	9	10	11	12	13	14	15
107	318	21		100	Calberlah	Allerbüttel	2	682/23	84	169			2790	Leitungsbau Vorflutleitungen
138	319	21		100	Wolfsburg, Stadt	Sülfeld	7	1	8036	1394			12349	Leitungsbau Vorflutleitungen/Einleitstellen
138	320	21		100	Wolfsburg, Stadt	Sülfeld	7	3	0	637			11710	Leitungsbau Vorflutleitungen
139	321	21		100	Wolfsburg, Stadt	Sülfeld	7	2	0	716			3368	Leitungsbau Vorflutleitungen/Einleitstellen
140	322	21		100	Wolfsburg, Stadt	Sülfeld	7	9	0	327			9931	Leitungsbau Vorflutleitungen
141	323	21		100	Wolfsburg, Stadt	Sülfeld	7	10	0	244			10386	Leitungsbau Vorflutleitungen/Einleitstellen
142	324	22		100	Wolfsburg, Stadt	Sülfeld	7	13	0	409			25901	Leitungsbau Vorflutleitungen
143	325	22		100	Wolfsburg, Stadt	Sülfeld	7	14	0	135			11780	Leitungsbau Vorflutleitungen
139	326	22		100	Wolfsburg, Stadt	Sülfeld	7	15	0	22			3204	Leitungsbau
139	327	22		100	Wolfsburg, Stadt	Sülfeld	1	37	43	0			514174	Leitungsbau
139	328	22		100	Wolfsburg, Stadt	Sülfeld	1	33/5	19	0			11662	Leitungsbau
139	329	22		100	Wolfsburg, Stadt	Sülfeld	7	22/1	97	0			25550	Leitungsbau
139	330	22		100	Wolfsburg, Stadt	Sülfeld	7	27/2	52	0			30060	Leitungsbau
139	331	22		100	Wolfsburg, Stadt	Sülfeld	7	29	2359	621			4457	Leitungsbau Vorflutleitungen/Einleitstellen
144	332	22		100	Wolfsburg, Stadt	Sülfeld	7	31	0	254			13177	Leitungsbau
139	333	22		100	Wolfsburg, Stadt	Sülfeld	3	6	1182	0			3234	Leitungsbau
139	334	22		100	Wolfsburg, Stadt	Sülfeld	3	7	212	0			235	Leitungsbau
145	335	22		100	Wolfsburg, Stadt	Sülfeld	3	8	59	0			1106	Leitungsbau
146	336	22		100	Wolfsburg, Stadt	Sülfeld	3	10	249	0			13676	Leitungsbau
138	337	22		100	Wolfsburg, Stadt	Sülfeld	3	11	114	0			3450	Leitungsbau
147	338	22		100	Wolfsburg, Stadt	Sülfeld	3	23	8	0			292	Leitungsbau
139	339	22		100	Wolfsburg, Stadt	Sülfeld	3	18	80	1056			12718	Leitungsbau Vorflutleitungen/Einleitstellen
148	340	23		100	Wolfsburg, Stadt	Sülfeld	3	21	2194	9206			25550	Leitungsbau
149	341	23		100	Wolfsburg, Stadt	Sülfeld	3	19	1261	4469			20046	Leitungsbau Vorflutleitungen
150	342	23		100	Wolfsburg, Stadt	Sülfeld	3	40	1775	6266			37136	Leitungsbau
139	343	23		100	Wolfsburg, Stadt	Sülfeld	3	41	43	295			714	Leitungsbau Vorflutleitungen

Eigentümer-schlüssel	lfd. Nummer	Wegerechtsplan Plan-Nr. (s. Anl. 9.2)	Wegerechtsplan Plan-Nr. Kompensation (s. Anl. 9.4)	Abschnitt	Gemeinde	Gemarkung	Flur	Flurstück	dauerhafte Inanspruch-nahme [m²]	Vorüber-gehende Inanspruch-nahme [m²]	Kompensation (Maßnahme) dauerhaft [m²]	Kompensation (Maßnahme) vorrübergehend [m²]	gesamte Flurstücks-größe [m²]	Bemerkungen
1	2	3	4	5	6	7	8	9	10	11	12	13	14	15
151	344	23		100	Wolfsburg, Stadt	Sülfeld	3	45	1312	4218			5216	Leitungsbau
139	345	23		100	Wolfsburg, Stadt	Sülfeld	3	44	0	385			9457	Leitungsbau
145	346	23		100	Wolfsburg, Stadt	Sülfeld	3	46	17	41			71	Leitungsbau
139	347	23		100	Wolfsburg, Stadt	Sülfeld	3	58/2	144	427	57 (A/E 3)		5745	Leitungsbau Vorflutleitungen/Einleitstellen Kompensation
139	348	23		100	Wolfsburg, Stadt	Sülfeld	3	59	83	0	22 (A/E 3)		3245	Leitungsbau Kompensation
139	349	23		100	Wolfsburg, Stadt	Sülfeld	3	61/1	30	8			612	Leitungsbau Vorflutleitungen/Einleitstellen
139	350	23		100	Wolfsburg, Stadt	Fallersleben	4	77/27	1865	6497			122039	Leitungsbau Vorflutleitungen
138	351	24		100	Wolfsburg, Stadt	Fallersleben	4	362/1	39	581			2699	Leitungsbau Vorflutleitungen
152	352	24		100	Wolfsburg, Stadt	Fallersleben	4	80/45	2219	7399			17500	Leitungsbau
153	353	24		100	Wolfsburg, Stadt	Fallersleben	4	646/80	0	350			7679	Leitungsbau
139	354	24		100	Wolfsburg, Stadt	Fallersleben	4	361/2	68	743			5315	Leitungsbau Vorflutleitungen
154	355	24		100	Wolfsburg, Stadt	Fallerleben	4	110/18	2670	9347			85625	Leitungsbau
139	356	24		100	Wolfsburg, Stadt	Fallersleben	4	360/1	75	845			6959	Leitungsbau Vorflutleitungen
155	357	24		100	Wolfsburg, Stadt	Fallersleben	4	776/124	1802	6023			24780	Leitungsbau
139	358	24		100	Wolfsburg, Stadt	Fallersleben	4	356/27	198	1254	29 (A/E 3)		14140	Leitungsbau Vorflutleitungen/Einleitstellen Kompensation
156	359	25		100	Wolfsburg, Stadt	Fallersleben	4	271/2	2850	9607			9845	Leitungsbau
157	360	25		100	Wolfsburg, Stadt	Fallersleben	4	758/268	0	336			6654	Leitungsbau
139	361	25		100	Wolfsburg, Stadt	Fallersleben	4	353/20	94	336			10352	Leitungsbau Vorflutleitungen/Einleitstellen
139	362	25		100	Wolfsburg, Stadt	Fallersleben	4	100/1	7	22			440	Leitungsbau
155	363	25		100	Wolfsburg, Stadt	Fallersleben	4	444/102	0	102			3388	Leitungsbau
156	364	25		100	Wolfsburg, Stadt	Fallersleben	4	447/103	727	1603			1845	Leitungsbau
139	365	25		100	Wolfsburg, Stadt	Fallersleben	4	448/104	42	336			2499	Leitungsbau
152	366	25		100	Wolfsburg, Stadt	Fallersleben	11	95	723	1448			26210	Leitungsbau
158	367	25		100	Wolfsburg, Stadt	Fallersleben	4	341/94	1490	3296			43650	Leitungsbau Vorflutleitungen/Einleitstellen
139	368	25		100	Wolfsburg, Stadt	Fallersleben	11	94/1	0	25			170	Leitungsbau

Eigentümer-schlüssel	lfd. Nummer	Wegerechtsplan Plan-Nr. (s. Anl. 9.2)	Wegerechtsplan Plan-Nr. Kompensation (s. Anl. 9.4)	Abschnitt	Gemeinde	Gemarkung	Flur	Flurstück	dauerhafte Inanspruch-nahme [m²]	Vorüber-gehende Inanspruch-nahme [m²]	Kompensation (Maßnahme) dauerhaft [m²]	Kompensation (Maßnahme) vorrübergehend [m²]	gesamte Flurstücks-größe [m²]	Bemerkungen
1	2	3	4	5	6	7	8	9	10	11	12	13	14	15
155	369	25		100	Wolfsburg, Stadt	Fallersleben	4	340/93	1688	0			15693	Leitungsbau
139	370	25		100	Wolfsburg, Stadt	Fallersleben	4	256/89	176	0			3313	Leitungsbau
159	371	25		100	Wolfsburg, Stadt	Fallersleben	11	80	650	1159			18260	Leitungsbau
139	372	25		100	Wolfsburg, Stadt	Fallersleben	11	81/1	452	1798			12516	Leitungsbau Vorflutleitungen/Einleitstellen
160	373	25		100	Wolfsburg, Stadt	Fallersleben	11	432/79	0	399			12050	Leitungsbau
161	374	26		100	Wolfsburg, Stadt	Fallersleben	11	74	0	118			12384	Leitungsbau
162	375	26		100	Wolfsburg, Stadt	Fallersleben	11	73	0	214			9326	Leitungsbau
139	376	26		100	Wolfsburg, Stadt	Fallersleben	11	70	0	140			5875	Leitungsbau
163	377	26		100	Wolfsburg, Stadt	Fallersleben	11	66	0	207			9152	Leitungsbau
152	378	26		100	Wolfsburg, Stadt	Fallerleben	11	56/3	0	511			42693	Leitungsbau
147	379	26		100	Wolfsburg, Stadt	Fallersleben	11	84/4	127	554			9	Leitungsbau Vorflutleitungen
139	380	26		100	Wolfsburg, Stadt	Fallersleben	11	84/5	511	563			7714	Leitungsbau
139	381	26		100	Wolfsburg, Stadt	Fallersleben	11	83/2	1347	1565			10940	Leitungsbau
139	382	26		100	Wolfsburg, Stadt	Fallersleben	11	69/4	0	918			12765	Leitungsbau
139	383	26		100	Wolfsburg, Stadt	Fallersleben	11	68	2044	5551			46195	Leitungsbau Vorflutleitungen/Einleitstellen
139	384	26		100	Wolfsburg, Stadt	Fallersleben	11	142/13	152	175			8579	Leitungsbau
139	385	26		100	Wolfsburg, Stadt	Fallersleben	13	259/7	7242	48			11613	Leitungsbau
139	386	26		100	Wolfsburg, Stadt	Fallersleben	13	176/7	630	0			61407	Leitungsbau
139	387	26		100	Wolfsburg, Stadt	Fallersleben	13	175	86	0			3910	Leitungsbau
139	388	26		100	Wolfsburg, Stadt	Fallersleben	13	174	204	0			9523	Leitungsbau
139	389	26		100	Wolfsburg, Stadt	Fallersleben	13	173	151	0			6553	Leitungsbau
139	390	26		100	Wolfsburg, Stadt	Fallersleben	13	172	78	0			3582	Leitungsbau
139	391	26		100	Wolfsburg, Stadt	Fallersleben	13	171	67	0			3014	Leitungsbau
139	392	26		100	Wolfsburg, Stadt	Fallersleben	13	170	83	0			3887	Leitungsbau
139	393	26		100	Wolfsburg, Stadt	Fallersleben	13	169	219	0			10012	Leitungsbau
139	394	26		100	Wolfsburg, Stadt	Fallersleben	13	168	213	0			9952	Leitungsbau

Eigentümer-schlüssel	lfd. Nummer	Wegerechtsplan Plan-Nr. (s. Anl. 9.2)	Wegerechtsplan Plan-Nr. Kompensation (s. Anl. 9.4)	Abschnitt	Gemeinde	Gemarkung	Flur	Flurstück	dauerhafte Inanspruch-nahme [m²]	Vorüber-gehende Inanspruch-nahme [m²]	Kompensation (Maßnahme) dauerhaft [m²]	Kompensation (Maßnahme) vorrübergehend [m²]	gesamte Flurstücks-größe [m²]	Bemerkungen
1	2	3	4	5	6	7	8	9	10	11	12	13	14	15
139	395	27		100	Wolfsburg, Stadt	Fallersleben	13	167	100	0			4652	Leitungsbau
164	396	27		100	Wolfsburg, Stadt	Fallersleben	13	166	49	0			2228	Leitungsbau
165	397	27		100	Wolfsburg, Stadt	Fallersleben	13	165	51	0			2140	Leitungsbau
166	398	27		100	Wolfsburg, Stadt	Fallersleben	13	164	89	0			4238	Leitungsbau
167	399	27		100	Wolfsburg, Stadt	Fallersleben	13	163	100	0			4762	Leitungsbau
139	400	27		100	Wolfsburg, Stadt	Fallersleben	13	162	125	0			5875	Leitungsbau
168	401	27		100	Wolfsburg, Stadt	Fallersleben	13	161	260	0			11554	Leitungsbau
169	402	27		100	Wolfsburg, Stadt	Fallersleben	13	160	165	0			6880	Leitungsbau
139	403	27		100	Wolfsburg, Stadt	Fallersleben	13	159	137	0			5963	Leitungsbau
139	404	27		100	Wolfsburg, Stadt	Fallersleben	13	158/7	257	0			16479	Leitungsbau
139	405	27		100	Wolfsburg, Stadt	Fallersleben	13	69/5	493	0			2657	Leitungsbau
139	406	27		100	Wolfsburg, Stadt	Fallersleben	13	69/4	39	0			200	Leitungsbau
139	407	27		100	Wolfsburg, Stadt	Fallersleben	13	259/6	59	59			105	Leitungsbau
139	408	27		100	Wolfsburg, Stadt	Fallersleben	13	259/5	347	0			608	Leitungsbau
139	409	27		100	Wolfsburg, Stadt	Fallersleben	13	69/3	149	0			720	Leitungsbau
139	410	27		100	Wolfsburg, Stadt	Fallersleben	13	69/2	117	0			707	Leitungsbau
139	411	27		100	Wolfsburg, Stadt	Fallersleben	13	259/4	4	0			3	Leitungsbau
139	412	27		100	Wolfsburg, Stadt	Fallersleben	13	256/33	96	0			7293	Leitungsbau
139	413	27		100	Wolfsburg, Stadt	Fallersleben	13	256/32	166	0			1413	Leitungsbau
7	414	27		100	Wolfsburg, Stadt	Fallersleben	13	256/23	4	0			703	Leitungsbau
139	415	27		100	Wolfsburg, Stadt	Sandkamp	3	158/14	25	0			2018	Leitungsbau
139	416	27		100	Wolfsburg, Stadt	Sandkamp	3	158/13	168	0			506	Leitungsbau
7	417	27		100	Wolfsburg, Stadt	Sandkamp	3	158/16	824	0			36614	Leitungsbau
170	418	27		100	Wolfsburg, Stadt	Sandkamp	3	158/7	146	0			14156	Leitungsbau
170	419	27		100	Wolfsburg, Stadt	Sandkamp	3	141/12	244	5			61435	Leitungsbau Vorflutleitungen/Einleitstellen
170	420	27		100	Wolfsburg, Stadt	Sandkamp	3	153/2	2165	4428			28026	Leitungsbau Vorflutleitungen

Eigentümer-schlüssel	lfd. Nummer	Wegerechtsplan Plan-Nr. (s. Anl. 9.2)	Wegerechtsplan Plan-Nr. Kompensation (s. Anl. 9.4)	Abschnitt	Gemeinde	Gemarkung	Flur	Flurstück	dauerhafte Inanspruch-nahme [m²]	Vorüber-gehende Inanspruch-nahme [m²]	Kompensation (Maßnahme) dauerhaft [m²]	Kompensation (Maßnahme) vorrübergehend [m²]	gesamte Flurstücks-größe [m²]	Bemerkungen
1	2	3	4	5	6	7	8	9	10	11	12	13	14	15
170	421	27		100	Wolfsburg, Stadt	Sandkamp	3	154	100	3182			22575	Leitungsbau Vorflutleitungen
139	422	27		100	Wolfsburg, Stadt	Sandkamp	3	204/3	75	78			4274	Leitungsbau
170	423	27		100	Wolfsburg, Stadt	Sandkamp	3	203/6	75	156			2347	Leitungsbau
170	424	27		100	Wolfsburg, Stadt	Sandkamp	3	203/5	79	0			7653	Leitungsbau
106	425	17a		100	Wasbüttel	Wasbüttel	5	15	0	37			19991	Leitungsbau
106	426	17a		100	Calberlah	Edesbüttel	1	78/5	0	632			1807	Leitungsbau
106	427	17a		100	Meine	Calberlah	4	211/2	0	553			1579	Leitungsbau
173	428	17a		100	Meine	Calberlah	4	211/12	0	1228			1579	Leitungsbau
129	429	20b		100	Calberlah	Allerbüttel	2	226/6	0	22			29426	Leitungsbau
128	430	20b		100	Calberlah	Allerbüttel	2	225/22	0	511			25609	Leitungsbau
119	431	20b		100	Calberlah	Allerbüttel	2	213	0	1337			11183	Leitungsbau
107	432	20b		100	Calberlah	Allerbüttel	2	209/72	0	53			2787	Leitungsbau
18	433	2		100	Schwülper	Walle	1	2/33	0	116			15493	Vorflutleitungen/Einleitstellen
18	434	3		100	Schwülper	Walle	2	5/2	0	79			45037	Vorflutleitungen/Einleitstellen
23	435	3		100	Schwülper	Walle	2	34	0	880			16547	Vorflutleitungen
174	436	3a		100	Schwülper	Walle	2	96/38	0	470			7500	Vorflutleitungen
175	437	3a		100	Schwülper	Walle	2	99/38	0	18			1270	Vorflutleitungen
1	438	3a		100	Braunschweig, Stadt	Wenden	3	1109	0	564			51032	Vorflutleitungen
176	439	3a		100	Braunschweig, Stadt	Wenden	3	1112	0	159			68687	Vorflutleitungen
1	440	3a		100	Braunschweig, Stadt	Wenden	3	1111	0	255			8045	Vorflutleitungen
176	441	3a		100	Braunschweig, Stadt	Wenden	3	1110	0	236			6025	Vorflutleitungen
1	442	3a		100	Braunschweig, Stadt	Wenden	3	1121	0	135			13759	Vorflutleitungen
177	443	3a		100	Braunschweig, Stadt	Wenden	3	1122	0	1354			75713	Vorflutleitungen
1	444	3a		100	Braunschweig, Stadt	Wenden	3	1127	0	54			17395	Vorflutleitungen
178	445	3a		100	Braunschweig, Stadt	Wenden	3	1120/2	0	196			6700	Vorflutleitungen
176	446	3a		100	Braunschweig, Stadt	Wenden	3	1119	0	315			32217	Vorflutleitungen

Eigentümer-schlüssel	lfd. Nummer	Wegerechtsplan Plan-Nr. (s. Anl. 9.2)	Wegerechtsplan Plan-Nr. Kompensation (s. Anl. 9.4)	Abschnitt	Gemeinde	Gemarkung	Flur	Flurstück	dauerhafte Inanspruch-nahme [m²]	Vorüber-gehende Inanspruch-nahme [m²]	Kompensation (Maßnahme) dauerhaft [m²]	Kompensation (Maßnahme) vorrübergehend [m²]	gesamte Flurstücks-größe [m²]	Bemerkungen
1	2	3	4	5	6	7	8	9	10	11	12	13	14	15
1	447	3a		100	Braunschweig, Stadt	Wenden	3	1118	0	60			36727	Vorflutleitungen
105	448	3a		100	Braunschweig, Stadt	Wenden	3	149/38	0	84			113314	Vorflutleitungen/Einleitstellen
27	449	4a		100	Braunschweig, Stadt	Thune	2	275	0	28			6530	Vorflutleitungen
179	450	4a		100	Braunschweig, Stadt	Thune	2	225/4	0	551			6530	Vorflutleitungen
27	451	4a		100	Braunschweig, Stadt	Thune	2	305/4	0	5			6530	Vorflutleitungen
37	452	4a		100	Braunschweig, Stadt	Wenden	3	325/4	0	7			2773	Leitungsbau
179	453	4a		100	Braunschweig, Stadt	Wenden	3	155/9	0	225			6530	Vorflutleitungen
37	454	4a		100	Braunschweig, Stadt	Wenden	3	157/6	0	17			2773	Vorflutleitungen
180	455	5		100	Braunschweig, Stadt	Thune	5	189/2	0	22			14791	Vorflutleitungen
68	456	9a		100	Meine	Abbesbüttel	1	150/4	0	245			899	Vorflutleitungen
68	457	9a		100	Meine	Abbesbüttel	1	626/72	0	142			652	Vorflutleitungen
105	458	9a		100	Meine	Abbesbüttel	1	72/12	0	22			2180	Vorflutleitungen
105	459	9a		100	Meine	Abbesbüttel	1	72/16	0	81			160675	Vorflutleitungen/Einleitstellen
88	460	12		100	Meine	Wedelheine	3	64/8	0	33			15628	Vorflutleitungen
88	461	12		100	Meine	Wedelheine	3	64/2	0	18			15628	Vorflutleitungen
68	462	12a		100	Meine	Wedelheine	2	114/1	0	1997			12616	Vorflutleitungen
68	463	12a		100	Meine	Meine	1	101	0	109			9907	Vorflutleitungen
68	464	12a		100	Meine	Meine	1	100	0	1287			9907	Vorflutleitungen
181	465	12a		100	Meine	Meine	2	149/5	0	433			14056	Vorflutleitungen
81	466	12a		100	Meine	Meine	2	22/7	0	56			69108	Vorflutleitungen
105	467	12a		100	Meine	Meine	2	33/17	0	93			150571	Vorflutleitungen/Einleitstellen
68	468	13		100	Meine	Wedelheine	3	61/3	0	304			12616	Vorflutleitungen
91	469	13		100	Meine	Wedelheine	3	19	0	15			17978	Vorflutleitungen/Einleitstellen
91	470	13		100	Meine	Wedelheine	1	12/1	0	52			17978	Vorflutleitungen/Einleitstellen
98	471	15		100	Wasbüttel	Wasbüttel	8	18	0	16			7055	Vorflutleitungen
107	472	18		100	Meine	Calberlah	4	242	0	29			6295	Vorflutleitungen

Eigentümer-schlüssel	lfd. Nummer	Wegerechtsplan Plan-Nr. (s. Anl. 9.2)	Wegerechtsplan Plan-Nr. Kompensation (s. Anl. 9.4)	Abschnitt	Gemeinde	Gemarkung	Flur	Flurstück	dauerhafte Inanspruch-nahme [m²]	Vorüber-gehende Inanspruch-nahme [m²]	Kompensation (Maßnahme) dauerhaft [m²]	Kompensation (Maßnahme) vorrübergehend [m²]	gesamte Flurstücks-größe [m²]	Bemerkungen
1	2	3	4	5	6	7	8	9	10	11	12	13	14	15
115	473	18		100	Meine	Calberlah	4	198/1	0	34			27618	Vorflutleitungen/Einleitstellen
105	474	19		100	Calberlah	Allerbüttel	2	142/7	0	82			2982	Vorflutleitungen
105	475	19		100	Calberlah	Allerbüttel	2	83/61	0	354			12818	Vorflutleitungen/Einleitstellen
137	476	20		100	Calberlah	Allerbüttel	2	569/44	0	97			4363	Vorflutleitungen
119	477	20a		100	Calberlah	Allerbüttel	2	568/43	0	129			8698	Vorflutleitungen
182	478	20a		100	Calberlah	Allerbüttel	2	567/42	0	128			9136	Vorflutleitungen
183	479	20a		100	Calberlah	Allerbüttel	2	566/41	0	87			6350	Vorflutleitungen
129	480	20a		100	Calberlah	Allerbüttel	2	593/40	0	125			15180	Vorflutleitungen
119	481	20a		100	Calberlah	Allerbüttel	2	591/39	0	131			8335	Vorflutleitungen
119	482	20a		100	Calberlah	Allerbüttel	2	38/1	0	345			14681	Vorflutleitungen
105	483	20a		100	Calberlah	Allerbüttel	2	36/1	0	286			4845	Vorflutleitungen
105	484	20a		100	Calberlah	Allerbüttel	2	36/6	0	900			8211	Vorflutleitungen
107	485	20		100	Calberlah	Allerbüttel	2	232/6	0	65			2790	Vorflutleitungen
61	486	20		100	Calberlah	Allerbüttel	2	26/2	0	103			20953	Vorflutleitungen
129	487	21		100	Calberlah	Allerbüttel	2	690/32	0	239			15180	Vorflutleitungen
126	488	21		100	Calberlah	Allerbüttel	2	31/1	0	559			8926	Vorflutleitungen
138	489	21		100	Wolfsburg, Stadt	Sülfeld	7	25/1	0	498			12349	Vorflutleitungen
107	490	21		100	Calberlah	Allerbüttel	2	680/23	0	35			2790	Vorflutleitungen
138	491	21		100	Calberlah	Allerbüttel	2	685/23	0	92			2790	Vorflutleitungen
107	492	21		100	Calberlah	Allerbüttel	2	681/23	0	63			2790	Vorflutleitungen
184	493	21		100	Wolfsburg, Stadt	Sülfeld	7	4	0	30			2459	Vorflutleitungen
138	494	21		100	Wolfsburg, Stadt	Sülfeld	7	5	0	119			4929	Vorflutleitungen
139	495	21		100	Wolfsburg, Stadt	Sülfeld	7	6	0	243			9092	Vorflutleitungen
185	496	21		100	Wolfsburg, Stadt	Sülfeld	7	7	0	187			7909	Vorflutleitungen
137	497	21		100	Wolfsburg, Stadt	Sülfeld	7	8	0	450			20242	Vorflutleitungen
186	498	21a		100	Wolfsburg, Stadt	Sülfeld	7	11	0	332			21484	Vorflutleitungen

Eigentümer-schlüssel	lfd. Nummer	Wegerechtsplan Plan-Nr. (s. Anl. 9.2)	Wegerechtsplan Plan-Nr. Kompensation (s. Anl. 9.4)	Abschnitt	Gemeinde	Gemarkung	Flur	Flurstück	dauerhafte Inanspruch-nahme [m²]	Vorüber-gehende Inanspruch-nahme [m²]	Kompensation (Maßnahme) dauerhaft [m²]	Kompensation (Maßnahme) vorrübergehend [m²]	gesamte Flurstücks-größe [m²]	Bemerkungen
1	2	3	4	5	6	7	8	9	10	11	12	13	14	15
187	499	21a		100	Wolfsburg, Stadt	Sülfeld	7	12	0	165			10999	Vorflutleitungen
188	500	21a		100	Wolfsburg, Stadt	Sülfeld	7	17	0	51			10999	Vorflutleitungen
105	501	21a		100	Wolfsburg, Stadt	Sülfeld	7	49	0	87			2966	Vorflutleitungen
189	502	21a		100	Wolfsburg, Stadt	Sülfeld	7	50/1	0	278			20513	Vorflutleitungen
139	503	21a		100	Wolfsburg, Stadt	Sülfeld	7	55/1	0	25			3368	Vorflutleitungen
105	504	21a		100	Wolfsburg, Stadt	Sülfeld	7	77/23	0	88			300841	Vorflutleitungen/Einleitstellen
105	505	23		100	Wolfsburg, Stadt	Sülfeld	3	39/6	0	100			83255	Vorflutleitungen/Einleitstellen
105	506	24		100	Wolfsburg, Stadt	Fallersleben	4	110/57	0	199			119350	Vorflutleitungen/Einleitstellen
139	507	25a		100	Wolfsburg, Stadt	Fallersleben	11	311/149	0	28			3368	Vorflutleitungen
105	508	25a		100	Wolfsburg, Stadt	Fallersleben	11	113/63	0	19			93715	Vorflutleitungen/Einleitstellen
139	509	25a		100	Wolfsburg, Stadt	Fallersleben	11	125/49	0	545			3368	Vorflutleitungen
139	510	25a		100	Wolfsburg, Stadt	Fallersleben	11	125/41	0	257			3368	Vorflutleitungen
139	511	25a		100	Wolfsburg, Stadt	Fallersleben	11	147/26	0	438			16125	Vorflutleitungen
139	512	25a		100	Wolfsburg, Stadt	Fallersleben	11	125/29	0	302			3368	Vorflutleitungen
139	513	25a		100	Wolfsburg, Stadt	Fallersleben	11	147/14	0	6			3368	Vorflutleitungen
139	514	25a		100	Wolfsburg, Stadt	Fallersleben	11	125/35	0	44			126	Vorflutleitungen/Einleitstellen
147	515	26		100	Wolfsburg, Stadt	Fallersleben	11	84/4	0	9			9	Vorflutleitungen
147	516	26		100	Wolfsburg, Stadt	Fallersleben	11	84/6	0	4			1076	Vorflutleitungen
170	517	27		100	Wolfsburg, Stadt	Sandkamp	3	152/3	0	242			15217	Vorflutleitungen
170	518	27b		100	Wolfsburg, Stadt	Sandkamp	3	150/7	0	380			9308	Vorflutleitungen
112	519	27b		100	Wolfsburg, Stadt	Sandkamp	3	150/6	0	36			6673	Vorflutleitungen
7	520	27b		100	Wolfsburg, Stadt	Sandkamp	3	150/4	0	209			4670	Vorflutleitungen
139	521	27b		100	Wolfsburg, Stadt	Sandkamp	3	150/3	0	91			3420	Vorflutleitungen
7	522	27b		100	Wolfsburg, Stadt	Sandkamp	3	150/1	0	12			581	Vorflutleitungen
139	523	27b		100	Wolfsburg, Stadt	Sandkamp	3	57/32	0	16			3420	Vorflutleitungen
7	524	27b		100	Wolfsburg, Stadt	Sandkamp	3	57/30	0	27			770	Vorflutleitungen

Eigentümer-schlüssel	lfd. Nummer	Wegerechtsplan Plan-Nr. (s. Anl. 9.2)	Wegerechtsplan Plan-Nr. Kompensation (s. Anl. 9.4)	Abschnitt	Gemeinde	Gemarkung	Flur	Flurstück	dauerhafte Inanspruch-nahme [m²]	Vorüber-gehende Inanspruch-nahme [m²]	Kompensation (Maßnahme) dauerhaft [m²]	Kompensation (Maßnahme) vorrübergehend [m²]	gesamte Flurstücks-größe [m²]	Bemerkungen
1	2	3	4	5	6	7	8	9	10	11	12	13	14	15
7	525	27b		100	Wolfsburg, Stadt	Sandkamp	3	138/3	0	150			4224	Vorflutleitungen
7	526	27b		100	Wolfsburg, Stadt	Sandkamp	3	127/3	0	190			2329	Vorflutleitungen
7	527	27b		100	Wolfsburg, Stadt	Sandkamp	3	126/3	0	211			564	Vorflutleitungen
7	528	27b		100	Wolfsburg, Stadt	Sandkamp	3	125/1	0	10			40	Vorflutleitungen
7	529	27b		100	Wolfsburg, Stadt	Sandkamp	3	124/5	0	286			2377	Vorflutleitungen
7	530	27b		100	Wolfsburg, Stadt	Sandkamp	3	124/4	0	48			522	Vorflutleitungen
7	531	27b		100	Wolfsburg, Stadt	Sandkamp	3	123/1	0	59			63	Vorflutleitungen
105	532	27b		100	Wolfsburg, Stadt	Sandkamp	3	98/68	0	54			84825	Vorflutleitungen/Einleitstellen
170	533	27a		100	Wolfsburg, Stadt	Sandkamp	3	77/9	0	424			57169	Leitungsbau
170	534	27a		100	Wolfsburg, Stadt	Sandkamp	3	78/11	0	938			57082	Leitungsbau
170	535	27a		100	Wolfsburg, Stadt	Sandkamp	3	79/15	0	1019			44731	Leitungsbau
170	536	27a		100	Wolfsburg, Stadt	Sandkamp	3	80/18	0	795			64384	Leitungsbau
76	537	10		100	Meine	Meine	3	33/1	0	13387			29965	Leitungsbau RLP
190	538	3b	5 (Anl. 9.4)	100	Braunschweig, Stadt	Veltenhof	3	175/15	0	18292	956 (A/E 9)		38978	Leitungsbau RLP Kompensation
1	539	1		100	Braunschweig, Stadt	Veltenhof	7	43/1	0	0	Einzelbaum (A/E 3)		28110	Leitungsbau Kompensation
1	540	2		100	Braunschweig, Stadt	Veltenhof	7	123/3	0	0	40 (A/E 3)		175	Kompensation
25	541	4		100	Braunschweig, Stadt	Thune	2	220/2	0	0	14 (A/E 3)		55625	Kompensation
41	542	8		100	Braunschweig, Stadt	Thune	4	88/1	0	0	13 (A/E 3)		28595	Kompensation
66	543	9		100	Meine	Meine	3	120/1	0	0	Einzelbaum (A/E 3)		20356	Kompensation
191	544	13		100	Meine	Wedelheine	3	9/1	0	0	179 (A/E 3)		29033	Kompensation
192	545	---	1 (Anl. 9.4)	100	Wolfsburg, Stadt	Fallerleben	16	8/1	0	0	A/E 1		42261	Kompensation
192	546	---	1 (Anl. 9.4)	100	Wolfsburg, Stadt	Fallerleben	16	3/1	0	0	A/E 1		289700	Kompensation
192	547	---	1 (Anl. 9.4)	100	Wolfsburg, Stadt	Fallerleben	16	4/4	0	0	A/E 1		64759	Kompensation
192	548	---	1 (Anl. 9.4)	100	Wolfsburg, Stadt	Fallerleben	16	5/1	0	0	A/E 1		291045	Kompensation
192	549	---	1 (Anl. 9.4)	100	Wolfsburg, Stadt	Fallerleben	16	6	0	0	A/E 1		14988	Kompensation
192	550	---	2 (Anl. 9.4)	100	Hohne	Hohne	9	52	0	0	A/E 2		63887	Kompensation
193	551	---	3 (Anl. 9.4)	100	Braunschweig, Stadt	Querum	11	11/29	0	0	A/E 5		769529	Kompensation

Eigentümer-schlüssel	lfd. Nummer	Wegerechtsplan Plan-Nr. (s. Anl. 9.2)	Wegerechtsplan Plan-Nr. Kompensation (s. Anl. 9.4)	Abschnitt	Gemeinde	Gemarkung	Flur	Flurstück	dauerhafte Inanspruch-nahme [m²]	Vorüber-gehende Inanspruch-nahme [m²]	Kompensation (Maßnahme) dauerhaft [m²]	Kompensation (Maßnahme) vorrübergehend [m²]	gesamte Flurstücks-größe [m²]	Bemerkungen
1	2	3	4	5	6	7	8	9	10	11	12	13	14	15
193	552	---	3 (Anl. 9.4)	100	Braunschweig, Stadt	Querum	11	8/10	0	0	A/E 5		656141	Kompensation
194	553	---	4 (Anl. 9.4)	100	Braunschweig, Stadt	Watenbüttel	9	6	0	0	A/E 7		9245	Kompensation
195	554	---	4 (Anl. 9.4)	100	Braunschweig, Stadt	Watenbüttel	9	7/1	0	0	A/E 7		3540	Kompensation
196	555	---	6 (Anl. 9.4)	100	Schwülper	Walle	1	210/2	0	0		1550 Blühstreifen (CEF 3)	21051	Kompensation
25	556	---	8 (Anl. 9.4)	100	Braunschweig, Stadt	Thune	2	220/2	0	0		1020 Blühstreifen (CEF 3)	55625	Kompensation
52	557	---	8 (Anl. 9.4)	100	Braunschweig, Stadt	Thune	2	218/11	0	0		1590 Blühstreifen (CEF 3)	4932	Kompensation
32	558	---	8 (Anl. 9.4)	100	Braunschweig, Stadt	Thune	2	307/1	0	0		20 Blühstreifen (CEF 3)	1200	Kompensation
52	559	---	8 (Anl. 9.4)	100	Braunschweig, Stadt	Thune	2	218/12	0	0		720 Blühstreifen (CEF 3)	3018	Kompensation
25	560	---	8 (Anl. 9.4)	100	Braunschweig, Stadt	Thune	2	225/2	0	0		1100 Blühstreifen (CEF 3)	6913	Kompensation
45	561	---	9 (Anl. 9.4)	100	Braunschweig, Stadt	Thune	4	80	0	0		410 Blühstreifen (CEF 3)	5860	Kompensation
36	562	---	9 (Anl. 9.4)	100	Braunschweig, Stadt	Thune	4	81	0	0		270 Blühstreifen (CEF 3)	6140	Kompensation
48	563	---	9 (Anl. 9.4)	100	Braunschweig, Stadt	Thune	4	82	0	0		210 Blühstreifen (CEF 3)	6220	Kompensation
35	564	---	9 (Anl. 9.4)	100	Braunschweig, Stadt	Thune	4	86	0	0		350 Blühstreifen (CEF 3)	10300	Kompensation
29	565	---	9 (Anl. 9.4)	100	Braunschweig, Stadt	Thune	4	242	0	0		30 Blühstreifen (CEF 3)	860	Kompensation
35	566	---	9 (Anl. 9.4)	100	Braunschweig, Stadt	Thune	4	300/314	0	0		720 Blühstreifen (CEF 3)	15114	Kompensation
48	567	---	9 (Anl. 9.4)	100	Braunschweig, Stadt	Thune	4	299/314	0	0		130 Blühstreifen (CEF 3)	1876	Kompensation
41	568	---	10 (Anl. 9.4)	100	Braunschweig, Stadt	Thune	4	88/1	0	0		1520 Blühstreifen (CEF 3)	28595	Kompensation
66	569	---	11 (Anl. 9.4)	100	Meine	Meine	3	120/1	0	0		1100 Blühstreifen (CEF 3)	20356	Kompensation

Eigentümer-schlüssel	lfd. Nummer	Wegerechtsplan Plan-Nr. (s. Anl. 9.2)	Wegerechtsplan Plan-Nr. Kompensation (s. Anl. 9.4)	Abschnitt	Gemeinde	Gemarkung	Flur	Flurstück	dauerhafte Inanspruch-nahme [m²]	Vorüber-gehende Inanspruch-nahme [m²]	Kompensation (Maßnahme) dauerhaft [m²]	Kompensation (Maßnahme) vorrübergehend [m²]	gesamte Flurstücks-größe [m²]	Bemerkungen
1	2	3	4	5	6	7	8	9	10	11	12	13	14	15
69	570	---	11 (Anl. 9.4)	100	Meine	Meine	3	118	0	0		730 Blühstreifen (CEF 3)	23765	Kompensation
142	571	---	12 (Anl. 9.4)	100	Meine	Meine	1	34/1	0	0		710 Blühstreifen (CEF 3)	23611	Kompensation
76	572	---	12 (Anl. 9.4)	100	Meine	Meine	1	33/1	0	0		670 Blühstreifen (CEF 3)	22126	Kompensation
91	573	---	15 (Anl. 9.4)	100	Meine	Wedelheine	1	402/1	0	0		1290 Blühstreifen (CEF 3)	13115	Kompensation
91	574	---	15 (Anl. 9.4)	100	Meine	Wedelheine	1	2	0	0		1060 Blühstreifen (CEF 3)	6522	Kompensation
109	575	---	17 (Anl. 9.4)	100	Calberlah	Calberlah	4	9	0	0		Nistkästen (CEF 1)	3993	Kompensation
197	576	---	17 (Anl. 9.4)	100	Calberlah	Calberlah	4	253	0	0		Nistkästen (CEF 1)	8852	Kompensation
109	577	---	17 (Anl. 9.4)	100	Calberlah	Calberlah	4	210/4	0	0		Nistkästen (CEF 1)	101469	Kompensation
115	578	---	17 (Anl. 9.4)	100	Calberlah	Calberlah	4	159/5	0	0		Nistkästen (CEF 1)	9288	Kompensation
170	1	28		**200**	Wolfsburg, Stadt	Sandkamp	3	203/5	0	1281			7653	Leitungsbau
170	2	28		200	Wolfsburg, Stadt	Sandkamp	3	202/5	0	254			2460	Leitungsbau
170	3	28		200	Wolfsburg, Stadt	Sandkamp	3	201/14	0	1061			11159	Leitungsbau
170	4	28		200	Wolfsburg, Stadt	Sandkamp	3	200/6	0	1936			12490	Leitungsbau Einleitstellen
170	5	28		200	Wolfsburg, Stadt	Sandkamp	3	199/4	0	949			13128	Leitungsbau
170	6	28		200	Wolfsburg, Stadt	Sandkamp	3	197/3	0	796			13550	Leitungsbau
170	7	28		200	Wolfsburg, Stadt	Sandkamp	3	196/3	0	845			14723	Leitungsbau Einleitstellen
170	8	28		200	Wolfsburg, Stadt	Sandkamp	3	195/4	0	874			15875	Leitungsbau Einleitstellen
170	9	28		200	Wolfsburg, Stadt	Sandkamp	3	194/3	0	909			16799	Leitungsbau
170	10	28		200	Wolfsburg, Stadt	Sandkamp	3	193/42	0	3449			69988	Leitungsbau Einleitstellen
170	11	28		200	Wolfsburg, Stadt	Sandkamp	3	192/5	111	4102			33828	Leitungsbau Einleitstellen RLP
170	12	28		200	Wolfsburg, Stadt	Sandkamp	3	190/28	2210	6461			35101	Leitungsbau Einleitstellen
170	13	28		200	Wolfsburg, Stadt	Sandkamp	3	70	20	37			575	Leitungsbau
139	14	28		200	Wolfsburg, Stadt	Sandkamp	3	67	36	75			410	Leitungsbau

Eigentümer-schlüssel	lfd. Nummer	Wegerechtsplan Plan-Nr. (s. Anl. 9.2)	Wegerechtsplan Plan-Nr. Kompensation (s. Anl. 9.4)	Abschnitt	Gemeinde	Gemarkung	Flur	Flurstück	dauerhafte Inanspruch-nahme [m²]	Vorüber-gehende Inanspruch-nahme [m²]	Kompensation (Maßnahme) dauerhaft [m²]	Kompensation (Maßnahme) vorrübergehend [m²]	gesamte Flurstücks-größe [m²]	Bemerkungen
1	2	3	4	5	6	7	8	9	10	11	12	13	14	15
170	15	28		200	Wolfsburg, Stadt	Sandkamp	3	69	663	1103			15445	Leitungsbau Einleitstellen
139	16	28		200	Wolfsburg, Stadt	Sandkamp	3	68/5	229	859			3420	Leitungsbau Einleitstellen
170	17	29		200	Wolfsburg, Stadt	Sandkamp	3	68/1	970	2087			8064	Leitungsbau Einleitstellen
139	18	29		200	Wolfsburg, Stadt	Sandkamp	3	65/70	0	79			9708	Leitungsbau
170	19	29		200	Wolfsburg, Stadt	Sandkamp	3	77/9	533	1245			57169	Leitungsbau
170	20	29		200	Wolfsburg, Stadt	Sandkamp	3	78/11	603	1351			57082	Leitungsbau Einleitstellen
170	21	29		200	Wolfsburg, Stadt	Sandkamp	3	79/15	588	1309			44731	Leitungsbau
170	22	29		200	Wolfsburg, Stadt	Sandkamp	3	80/18	769	2584			64384	Leitungsbau Einleitstellen
170	23	29		200	Wolfsburg, Stadt	Sandkamp	3	83/3	2833	9672			102600	Leitungsbau LWL-Kabel
170	24	29		200	Wolfsburg, Stadt	Wolfsburg	1	13/59	5976	5610			3298499	Leitungsbau Einleitstellen
170	25	30		200	Wolfsburg, Stadt	Wolfsburg	6	105/7	0	6249			70614	Leitungsbau
105	26	30		200	Wolfsburg, Stadt	Wolfsburg	6	60/14	8542	19724			153141	Leitungsbau Einleitstellen
105	27	31		200	Wolfsburg, Stadt	Wolfsburg	6	60/15	292	22			352	Leitungsbau
171	28	31		200	Wolfsburg, Stadt	Wolfsburg	1	13/28	679	642			46368	Leitungsbau Einleitstellen
170	29	31		200	Wolfsburg, Stadt	Wolfsburg	6	31/6	7	41			41876	Leitungsbau

Anlage 9.3

Wegerechtspläne (M 1:2.000)

Legende:

Lageplan/Planung:

- geplante ETL 178
- Blattschnitt/Kilometerstrich
- 100-Meter-Strich
- TS 01-01 — Leitungsknickpunkt

Wegerecht:

- dauerhafte Inanspruchnahme (Schutzstreifen)
- vorübergehende Inanspruchnahme (Arbeitsstreifen)
- Pflanzung Baum — Kompensationmaßnahmen (Maßnahme AE/3)
- Stationsfläche

Eigentümer-schlüsselnummer
001 A 100 m² — vorübergehende Inanspruchnahme
100. 001 S 10 m² — dauerhafte Inanspruchnahme
Laufende Nummer Grunderwerbsverzeichnis
Abschnittsnummer

Eigentümer-schlüsselnummer
001 A 100 m² — Fläche Kompensationsmaßnahme
100. 001
Laufende Nummer Grunderwerbsverzeichnis
Abschnittsnummer

Lageplan/Kataster:

- 42 — Flurstücksnummer
- Flurstücksgrenze
- Flurgrenze
- Gemarkungsgrenze
- Gemeindegrenze
- Landkreisgrenze
- Gebäude

HÖHENFESTPUNKTE

	HP-Nr.	Höhe in m NHN	Lagebeschreibung
(-)			
(-)			
(-)			
(-)			

Die Höhenfestpunkte sind in der Örtlichkeit blau gekennzeichnet.
Bezüglich der Lage der Höhenfestpunkte bedeutet : + = rechts der Trasse
- = links der Trasse
in Richtung Stationierung

FREMDLEITUNGEN

Nr.	Leitungsart	Eigentümer

Vor Beginn von Arbeiten an der Erdgasleitung ist die genaue Lage von Fremdleitungen sorgfältig zu erkunden.

KREUZUNGEN

SP-NR.	Kreuzungsobjekt	zuständige Dienststelle

Legende:

Lageplan/Planung:

- geplante ETL 178
- Blattschnitt/Kilometerstrich
- 100-Meter-Strich
- TS 01-01 — Leitungsknickpunkt

Wegerecht:

- dauerhafte Inanspruchnahme (Schutzstreifen)
- vorübergehende Inanspruchnahme (Arbeitsstreifen)
- Pflanzung Baum — Kompensationsmaßnahmen (Maßnahme AE/3)
- Stationsfläche

Eigentümer-schlüsselnummer
001 A 100 m² — vorübergehende Inanspruchnahme
100. 001 S 10 m² — dauerhafte Inanspruchnahme
Laufende Nummer Grunderwerbsverzeichnis
Abschnittsnummer

Eigentümer-schlüsselnummer
001 A 100 m² — Fläche Kompensationsmaßnahme
100. 001 Laufende Nummer Grunderwerbsverzeichnis
Abschnittsnummer

Lageplan/Kataster:

- 42 — Flurstücksnummer
- Flurstücksgrenze
- Flurgrenze
- Gemarkungsgrenze
- Gemeindegrenze
- Landkreisgrenze
- Gebäude

HÖHENFESTPUNKTE

	HP-Nr.	Höhe in m NHN	Lagebeschreibung
(-)			
(-)			
(-)			
(-)			

Die Höhenfestpunkte sind in der Örtlichkeit blau gekennzeichnet.
Bezüglich der Lage der Höhenfestpunkte bedeutet : + = rechts der Trasse
- = links der Trasse
in Richtung Stationierung

FREMDLEITUNGEN

Nr.	Leitungsart	Eigentümer

Vor Beginn von Arbeiten an der Erdgasleitung ist die genaue Lage von Fremdleitungen sorgfältig zu erkunden.

KREUZUNGEN

SP-NR.	Kreuzungsobjekt	zuständige Dienststelle

ETRS89 - KOORDINATEN

TS-Nr.	UTM-East (inkl. Zone)	UTM-North
	m.cm	m.cm

LAGEPLAN, Maßstab 1 : 2000

100 80 60 40 20 0 50 100 150 200 m

Maßstäbe für Originalflurkarten : 1 : 1000

Weitere Vervielfältigung verboten : Vervielfältigungserlaubnis durch : Katasteramt Hannover

Die Eintragung der Trasse und ihrer Nebenanlagen im Lageplan erfolgte ohne katastermäßige Grenzfeststellung. Das Aufmaß der Leitung und der Topographie erfolgte im Anschluss an das amtliche Lage- und Höhenfestpunktfeld der Länder. Die im Plan gemachten Angaben entsprechen den tatsächlichen örtlichen Gegebenheiten zur Zeit der Aufnahme.

Stempel :
c/o Giffgas Consult
Stephanstraße 12
31135 Hildesheim
Tel. (05121) 75004-0
FAX (05121) 75004-75
e-mail: info@giffgasconsult.de

Datum: Januar 2020

Schutzstreifen (Normalbreite 8 m) — Gestattungsbreite 4 m + 4 m

Gemeinde Schwülper
Gemarkung Walle
Flur 1

Gemarkung Walle
Flur 2

Gemarkung Walle
Flur 3

Stadt Braunschweig
Gemarkung Veltenhof
Flur 7

Blattschnitt - km : 2,0

Anschlussplan - Nr. : 503

Anschlussplan - Nr. : 501

Blattschnitt - km : 1,0

1+000

2+000

HDD cable crossing

Pressung ca. 30m

Pressung ca. 30m

ETR Trasse - Wolfsburg Nesselrn. 108 DN 300

TS 02-01 TS 02-02 TS 02-03 TS 02-04 TS 02-05 TS 02-06 TS 02-07 TS 02-08 TS 01-09 TS 01-10

Kreuzung

Planfeststellungsunterlage
vom 06.01.2020

Anlagennummer: 9.3

Ind.	Änderung	Datum	Gezeichnet	Geprüft
C	-	-	-	-
B	-	-	-	-
A	-	-	-	-

	Datum	Name
Bearb.	Jan. 2020	SK
Gepr.	Jan. 2020	PN
Norm		

Kontraktorbenennung: Arge GME
Stephanstr. 12, 31135 Hildesheim
Kontraktor-Dokumentennummer: ETL178_64918_WP_M2_SKR_REV0_191210
c/o Giffge Consult, Stephanstr. 12, 31135 Hildesheim

Gemarkung	Flur	Kreis
Veltenhof // Walle	7 // 1; 2; 3	Stadt Braunschweig // Gifhorn

Baujahr	Medium/Rohrkl.:	DN/PN	Leitungs-Nr.:
---	Gas	400	178

Ltg.-km 1,0-2,0

Datum: 06.01.2020

Original-Blattgröße: 1200x297

Maßstab: 1 : 2.000

Blatt: 02

Engineering-Firma: GME
Gez.: SK/GME
Gepr.: PN/GME

GUD
Gez.: --
Gepr.: AK/GUD

gasunie
Gasunie Deutschland Transport Services GmbH
Pasteurallee 1
30655 Hannover
Tel. (0511) 640607-0
Fax (0511) 640607-2295

Benennung:
ETL 178 Walle - Wolfsburg
Genehmigungsplanung ETL178.100/200 Walle - Gashaus Süd
hier: Abschn. 178.100 Walle - VW Werk West
Wegerechtsplan

Dateiname: 178_2_05_13_02_02_WP_Blatt02_00

Zg.-Nr. 00178 ETL100 --- CC1110

Legende:

Lageplan/Planung:

- geplante ETL 178
- Blattschnitt/Kilometerstrich
- 100-Meter-Strich
- TS 01-01 — Leitungsknickpunkt

Wegerecht:

- dauerhafte Inanspruchnahme (Schutzstreifen)
- vorübergehende Inanspruchnahme (Arbeitsstreifen)
- Pflanzung Baum — Kompensationsmaßnahmen (Maßnahme AE/3)
- Stationsfläche

Eigentümer-schlüsselnummer

001 A 100 m² — vorübergehende Inanspruchnahme
100. 001 S 10 m² — dauerhafte Inanspruchnahme

Laufende Nummer Grunderwerbsverzeichnis
Abschnittsnummer

Eigentümer-schlüsselnummer

001 A 100 m² — Fläche Kompensationsmaßnahme
100. 001

Laufende Nummer Grunderwerbsverzeichnis
Abschnittsnummer

Lageplan/Kataster:

- 4/2 — Flurstücksnummer
- Flurstücksgrenze
- Flurgrenze
- Gemarkungsgrenze
- Gemeindegrenze
- Landkreisgrenze
- Gebäude

HÖHENFESTPUNKTE

	HP-Nr.	Höhe in m NHN	Lagebeschreibung
(-)			
(-)			
(-)			
(-)			

Die Höhenfestpunkte sind in der Örtlichkeit blau gekennzeichnet.
Bezüglich der Lage der Höhenfestpunkte bedeutet : + = rechts der Trasse
- = links der Trasse
in Richtung Stationierung

FREMDLEITUNGEN

Nr.	Leitungsart	Eigentümer

Vor Beginn von Arbeiten an der Erdgasleitung ist die genaue Lage von Fremdleitungen sorgfältig zu erkunden.

KREUZUNGEN

SP-NR.	Kreuzungsobjekt	zuständige Dienststelle

ETRS89 - KOORDINATEN

TS-Nr.	UTM-East (inkl. Zone)	UTM-North
	m.cm	m.cm

Legende:

Lageplan/Planung:

- geplante ETL 178
- Blattschnitt/Kilometerstrich
- 100-Meter-Strich
- TS 01-01 — Leitungsknickpunkt

Wegerecht:

- dauerhafte Inanspruchnahme (Schutzstreifen)
- vorübergehende Inanspruchnahme (Arbeitsstreifen)
- Pflanzung Baum — Kompensationsmaßnahmen (Maßnahme AE/3)
- Stationsfläche

Eigentümer-schlüsselnummer
001 A 100 m² — vorübergehende Inanspruchnahme
100. 001 S 10 m² — dauerhafte Inanspruchnahme
Laufende Nummer Grunderwerbsverzeichnis
Abschnittsnummer

Eigentümer-schlüsselnummer
001 A 100 m² — Fläche Kompensationsmaßnahme
100. 001
Laufende Nummer Grunderwerbsverzeichnis
Abschnittsnummer

Lageplan/Kataster:

- 43/1 — Flurstücksnummer
- Flurstücksgrenze
- Flurgrenze
- Gemarkungsgrenze
- Gemeindegrenze
- Landkreisgrenze
- Gebäude

HÖHENFESTPUNKTE

	HP-Nr.	Höhe in m NHN	Lagebeschreibung
(-)			
(-)			
(-)			
(-)			

Die Höhenfestpunkte sind in der Örtlichkeit blau gekennzeichnet.
Bezüglich der Lage der Höhenfestpunkte bedeutet : + = rechts der Trasse; - = links der Trasse in Richtung Stationierung

FREMDLEITUNGEN

Nr.	Leitungsart	Eigentümer

Vor Beginn von Arbeiten an der Erdgasleitung ist die genaue Lage von Fremdleitungen sorgfältig zu erkunden.

KREUZUNGEN

SP-NR.	Kreuzungsobjekt	zuständige Dienststelle

ETRS89 - KOORDINATEN

TS-Nr.	UTM-East (inkl. Zone)	UTM-North
	m.cm	m.cm

LAGEPLAN, Maßstab 1 : 2000

150 100 80 60 40 20 0 50 100 150 200 m

Maßstäbe für Originalflurkarten : 1 : 1000

Weitere Vervielfältigung verboten : Vervielfältigungserlaubnis durch : Katasteramt Hannover

Blattschnitt - km : 1 - 603

Anschlussplan - Nr. : 1

Anschlussstart 03

Stadt Braunschweig
Gemarkung Wenden
Flur 3

Gemeinde Schwülper
Gemarkung Walle
Flur 2

Gemeinde Schwülper
Gemarkung Walle
Flur 3

Mittellandkanal

Wolfs Tief

Blattschnitt - km : 1

Anschlussplan - Nr. : 1

1 A 60m² / 100.447S 0m²
105A 84m² / 100.448S 0m²
176A 196m² / 100.445S 0m²
1 A 135m² / 100.442S 0m²
176A 315m² / 100.446S 0m²
1 A 54m² / 100.444S 0m²
177A 1354m² / 100.443S 0m²
1 A 135m² / 100.442S 0m²
1 A 255m² / 100.440S 0m²
176A 236m² / 100.441S 0m²
1 A 564m² / 100.438S 0m²
176A 159m² / 100.439S 0m²
176A 18m² / 100.437S 0m²
174A 470m² / 100.436S 0m²

Die Eintragung der Trasse und ihrer Nebenanlagen im Lageplan erfolgte ohne katasteramtliche Grenzfeststellung. Das Aufmaß der Leitung und der Topographie erfolgte im Anschluss an das amtliche Lage- und Höhenfestpunktfeld der Länder. Die im Plan gemachten Angaben entsprechen den tatsächlichen örtlichen Gegebenheiten zur Zeit der Aufnahme.

Stempel :
c/o Giffgie Consult
Stephanstraße 12
31135 Hildesheim
Tel. (05121) 7509-0
FAX (05121) 7509-75
e-mail: info@giffgieconsult.de

GME ENGINEERING

Datum: Januar 2020

Schutzstreifen (Normalbreite 8 m)
Gestattungsbereich (Regelbreite 4 m / 4 m)

Planfeststellungsunterlage
vom 06.01.2020

Anlagennummer: 9.3

Ind.	Änderung	Datum	Gezeichnet	Geprüft
C	-	-	-	-
B	-	-	-	-
A	-	-	-	-

	Datum	Name
Bearb.	Jan. 2020	SK
Gepr.	Jan. 2020	PN
Norm		

Kontraktorfirma: GME ENGINEERING c/o Giffgie Consult, Stephanstr. 12, 31135 Hildesheim
Kontraktorbezeichnung: Arge GME Stephanstr. 12, 31135 Hildesheim
Kontraktor-Dokumentennummer: ETL178_64918_WP_MZ_SKR_REV0_191210

Gemarkung	Walle; Wenden	Flur	2,3; 3
Kreis	Gifhorn//Stadt Braunschweig		

Baujahr	---	Medium/Rohrkl.: Gas	DN/PN 400
Ltg.-km	---	Leitungs-Nr.: 178	
Datum:	06.01.2020	Engineering-Firma GME Gez.: SK/GME	GUD Gez.: -
Original-Blattgröße:	1200x297	Gepr.: PN/GME	Gepr.: AK/GUD
Maßstab:	1 : 2.000		
Blatt:	03a		

gasunie
Gasunie Deutschland Transport Services GmbH
Pasteurallee 1
30655 Hannover
Tel. (0511) 640607-0
Fax (0511) 640607-2295

Benennung
ETL 178 Walle - Wolfsburg
Genehmigungsplanung ETL178.100/200 Walle - Gashaus Süd
hier: Abschn. 178.100 Walle - VW Werk West
Wegerechtsplan

Dateiname: 178_2_05_13_02_04_WP_Blatt03a_00

Zg.-Nr. 00178 ETL 100 - - - CC1110

Legende:

Lageplan/Planung:

- geplante ETL 178
- Blattschnitt/Kilometerstrich
- 100-Meter-Strich
- TS 01-01 — Leitungsknickpunkt

Wegerecht:

- dauerhafte Inanspruchnahme (Schutzstreifen)
- vorübergehende Inanspruchnahme (Arbeitsstreifen)
- Pflanzung / Baum — Kompensationmaßnahmen (Maßnahme AE/3)
- Stationsfläche

Eigentümer-schlüsselnummer

001 A 100 m² — vorübergehende Inanspruchnahme
100. 001 S 10 m² — dauerhafte Inanspruchnahme

Laufende Nummer Grunderwerbsverzeichnis
Abschnittsnummer

Eigentümer-schlüsselnummer

001 A 100 m² — Fläche Kompensationsmaßnahme
100. 001

Laufende Nummer Grunderwerbsverzeichnis
Abschnittsnummer

Lageplan/Kataster:

- 23/3 — Flurstücksnummer
- Flurstücksgrenze
- Flurgrenze
- Gemarkungsgrenze
- Gemeindegrenze
- Landkreisgrenze
- Gebäude

HÖHENFESTPUNKTE

	HP-Nr.	Höhe in m NHN	Lagebeschreibung
(-)			
(-)			
(-)			
(-)			

Die Höhenfestpunkte sind in der Örtlichkeit blau gekennzeichnet.
Bezüglich der Lage der Höhenfestpunkte bedeutet : + = rechts der Trasse
- = links der Trasse
in Richtung Stationierung

FREMDLEITUNGEN

Nr.	Leitungsart	Eigentümer

Vor Beginn von Arbeiten an der Erdgasleitung ist die genaue Lage von Fremdleitungen sorgfältig zu erkunden.

KREUZUNGEN

SP-NR.	Kreuzungsobjekt	zuständige Dienststelle

ETRS89 - KOORDINATEN

TS-Nr.	UTM-East (inkl. Zone)	UTM-North
	m.cm	m.cm

Legende:

Lageplan/Planung:

- geplante ETL 178
- Blattschnitt/Kilometerstrich
- 100-Meter-Strich
- TS 01-01 — Leitungsknickpunkt

Wegerecht:

- dauerhafte Inanspruchnahme (Schutzstreifen)
- vorübergehende Inanspruchnahme (Arbeitsstreifen)
- Pflanzung / Baum — Kompensationmaßnahmen (Maßnahme AE/3)
- Stationsfläche

Eigentümer-schlüsselnummer
001 A 100 m² — vorübergehende Inanspruchnahme
100. 001 S 10 m² — dauerhafte Inanspruchnahme
Laufende Nummer Grunderwerbsverzeichnis
Abschnittsnummer

Eigentümer-schlüsselnummer
001 A 100 m² — Fläche Kompensationsmaßnahme
100. 001
Laufende Nummer Grunderwerbsverzeichnis
Abschnittsnummer

Lageplan/Kataster:

- 42 — Flurstücksnummer
- Flurstücksgrenze
- Flurgrenze
- Gemarkungsgrenze
- Gemeindegrenze
- Landkreisgrenze
- Gebäude

HÖHENFESTPUNKTE

	HP-Nr.	Höhe in m NHN	Lagebeschreibung
(-)			
(-)			
(-)			
(-)			

Die Höhenfestpunkte sind in der Örtlichkeit blau gekennzeichnet.
Bezüglich der Lage der Höhenfestpunkte bedeutet : + = rechts der Trasse; - = links der Trasse in Richtung Stationierung

FREMDLEITUNGEN

Nr.	Leitungsart	Eigentümer

Vor Beginn von Arbeiten an der Erdgasleitung ist die genaue Lage von Fremdleitungen sorgfältig zu erkunden.

KREUZUNGEN

SP-NR.	Kreuzungsobjekt	zuständige Dienststelle

ETRS89 - KOORDINATEN

TS-Nr.	UTM-East (inkl. Zone)	UTM-North
	m.cm	m.cm

LAGEPLAN, Maßstab 1 : 2000

150 100 80 60 40 20 0 50 100 150 200 m

Maßstäbe für Originalfurkarten : 1 : 1000

Weitere Vervielfältigung verboten : Vervielfältigungserlaubnis durch : Katasteramt Hannover

Blattschnitt - km : 3.0 — Anschlussplan - Nr. : 603 — Anschlussblatt 03 — Anschlussblatt 03a — Blattschnitt - km : 4.0 — Anschlussplan - Nr. : 605 — Anschlussblatt 04a

TS 03-01 — TS 03-02 — TS 04-01 — TS 04-02 — TS 04-03

3+000 — 4+000

Stadt Braunschweig
Gemarkung Thune
Flur 2

Gemarkung Harxbüttel
Flur 2

Gemeinde Schwülper
Gemarkung Walle
Flur 2

Gemarkung Harxbüttel
Flur 2

Stadt Braunschweig
Gemarkung Thune
Flur 2

Pressung ca. 35m

178 Walle - Wolfsburg Abschn. 100 DN 400

Schutzstreifen (Normalbreite 8 m): 4 m | 4 m

Die Eintragung der Trasse und ihrer Nebenanlagen im Lageplan erfolgte ohne katasteramtliche Grenzherstellung. Das Aufmaß der Leitung und der Topographie erfolgte im Anschluss an das amtliche Lage- und Höhenfestpunktfeld der Länder. Die im Plan gemachten Angaben entsprechen den tatsächlichen örtlichen Gegebenheiten zur Zeit der Aufnahme.

Stempel :
c/o Giftge Consult
Stephanstraße 12
31135 Hildesheim
Tel. (05121) 750647-0
FAX (05121) 750675
e-mail: info@giftgeconsult.de

Datum: Januar 2020

Planfeststellungsunterlage
vom 06.01.2020

Anlagennummer: 9.3

Ind.	Änderung	Datum	Gezeichnet	Geprüft
C	-	-	-	-
B	-	-	-	-
A	-	-	-	-

	Datum	Name
Bearb.	Jan. 2020	SK
Gepr.	Jan. 2020	PN
Norm		

Kontraktorbenennung: Arge GME
Stephanstr. 12, 31135 Hildesheim
Kontraktor-Dokumentennummer: ETL178_64918_WP_M2_SKR_REV0_191210
c/o Giftge Consult, Stephanstr. 12, 31135 Hildesheim

Gemarkung	Harxbüttel / Thune // Walle	Flur	2 / 2 / 2
Landkreis	Stadt Braunschweig // Gifhorn		

Bauabhr.	Medium/Rohrkl.: Gas	DN/PN 400	Leitungs-Nr.: 178
Ltg.-km	3,0-4.0		
Datum:	06.01.2020	Engineering-Firma: SK/GME	GUD Gez.: -
Original-Blattgröße:	1200x297	Gepr.: PN/GME	Gepr.: AK/GUD
Maßstab:	1 : 2.000		
Blatt:	04		

gasunie
Gasunie Deutschland Transport Services GmbH
Pasteurallee 1
30655 Hannover
Tel. (0511) 640607-0
Fax (0511) 640607-2286

Benennung:
ETL 178 Walle - Wolfsburg
Genehmigungsplanung ETL178.100/200 Walle - Gashaus Süd
hier: Abschn. 178.100 Walle - VW Werk West
Wegerechtsplan

Dateiname: 178_2_05_13_02_06_WP_Blatt04_00

Zg.-Nr. 00178 ETL 100 - - - CC1110

Legende:

Lageplan/Planung:

- geplante ETL 178
- Blattschnitt/Kilometerstrich
- 100-Meter-Strich
- TS 01-01 — Leitungsknickpunkt

Wegerecht:

- dauerhafte Inanspruchnahme (Schutzstreifen)
- vorübergehende Inanspruchnahme (Arbeitsstreifen)
- Kompensationmaßnahmen (Maßnahme AE/3) — Pflanzung Baum
- Stationsfläche

Eigentümer-schlüsselnummer

001 A 100 m² — vorübergehende Inanspruchnahme
100.001 S 10 m² — dauerhafte Inanspruchnahme

Laufende Nummer Grunderwerbsverzeichnis
Abschnittsnummer

Eigentümer-schlüsselnummer

001 A 100 m² — Fläche Kompensationsmaßnahme
100.001

Laufende Nummer Grunderwerbsverzeichnis
Abschnittsnummer

Lageplan/Kataster:

- 22/3 — Flurstücksnummer
- Flurstücksgrenze
- Flurgrenze
- Gemarkungsgrenze
- Gemeindegrenze
- Landkreisgrenze
- Gebäude

HÖHENFESTPUNKTE

	HP-Nr.	Höhe in m NHN	Lagebeschreibung
(-)			
(-)			
(-)			
(-)			

Die Höhenfestpunkte sind in der Örtlichkeit blau gekennzeichnet.
Bezüglich der Lage der Höhenfestpunkte bedeutet : + = rechts der Trasse
- = links der Trasse
in Richtung Stationierung

FREMDLEITUNGEN

Nr.	Leitungsart	Eigentümer

Vor Beginn von Arbeiten an der Erdgasleitung ist die genaue Lage von Fremdleitungen sorgfältig zu erkunden.

KREUZUNGEN

SP-NR.	Kreuzungsobjekt	zuständige Dienststelle

ETRS89 - KOORDINATEN

TS-Nr.	UTM-East (inkl. Zone)	UTM-North
	m.cm	m.cm

LAGEPLAN, Maßstab 1 : 2000

100 80 60 40 20 0 50 100 150 200 m

Maßstäbe für Originalflurkarten : 1 : 1000

Weitere Vervielfältigung verboten : Vervielfältigungserlaubnis durch : Katasteramt Hannover

Blattschnitt - km : I

Anschlussplan - Nr. : B04

Anschlussplan - Nr. : II

Blattschnitt - km : II

Stadt Braunschweig
Gemarkung Thune
Flur 2

Gemarkung Wenden
Flur 3

027A 28m² / 100.449S 0m²
027A 1419m² / 100.065S 51m²
027A 5m² / 100.451S 0m²
37 A 7m² / 100.452S 0m²
37 A 17m² / 100.454S 0m²
179A 551m² / 100.450S 0m²
179A 225m² / 100.453S 0m²
105A 84m² / 100.448S 0m²

Anschlussleitung

TS 04-03

DP 16bar/Erdgas

Mittelstandskanal

Die Eintragung der Trasse und ihrer Nebenanlagen im Lageplan erfolgte ohne katastermäßige Grenzfeststellung. Das Aufmaß der Leitung und der Topographie erfolgte im Anschluss an das amtliche Lage- und Höhenfestpunktfeld der Länder. Die im Plan gemachten Angaben entsprechen den tatsächlichen örtlichen Gegebenheiten zur Zeit der Aufnahme.

Stempel :

c/o Giftge Consult
Stephanstraße 12
31135 Hildesheim
Tel. (05121) 760840
FAX (05121) 7600-75
e-mail: info@giftgeconsult.de

GME ENGINEERING

Datum: Januar 2020

Schutzstreifen (Normalbreite 8 m)
Gasleitung 4 m
Begleitkabel 4 m
Arbeitsstreifen

Planfeststellungsunterlage
vom 06.01.2020

Anlagennummer: 9.3

Ind.	Änderung	Datum	Gezeichnet	Geprüft
C	-	-	-	-
B	-	-	-	-
A	-	-	-	-

	Datum	Name
Bearb.	Jan. 2020	SK
Gepr.	Jan. 2020	PN
Norm		

Kontraktorfirma: GME ENGINEERING c/o Giftge Consult, Stephanstr. 12, 31135 Hildesheim

Kontraktorbenennung: Arge GME Stephanstr. 12, 31135 Hildesheim

Kontraktor-Dokumentennummer: ETL178_64918_WP_M2_SKR_REV0_191210

Gemarkung	Thune / Wende	Flur	2 / 3
Kreis	Stadt Braunschweig		

Baujahr	---	Medium/Rohrkl.: Gas	DN/PN 400
Ltg.- km	---	Leitungs-Nr.: 178	
Datum:	06.01.2020	Engineering-Firma	GUD
Original-Blattgröße:	1200x297	Gez.: SK/GME	Gez.: -
Maßstab:	1 : 2.000	Gepr.: PN/GME	Gepr.: AK/GUD
Blatt:	04a		

gasunie

Gasunie Deutschland Transport Services GmbH
Pasteurallee 1
30655 Hannover
Tel. (0511) 640607-0
Fax (0511) 640607-2266

Benennung

ETL 178 Walle - Wolfsburg

Genehmigungsplanung ETL178,100/200 Walle - Gashaus Süd
hier: Abschn. 178.100 Walle - VW Werk West

Wegerechtsplan

Dateiname: 178_2_05_13_02_07_WP_Blatt04a_00

Zg.-Nr. 00178 ETL100 - - - CC1110

Legende:

Lageplan/Planung:

- geplante ETL 178
- Blattschnitt/Kilometerstrich
- 100-Meter-Strich
- TS 01-01 — Leitungsknickpunkt

Wegerecht:

- dauerhafte Inanspruchnahme (Schutzstreifen)
- vorübergehende Inanspruchnahme (Arbeitsstreifen)
- Pflanzung / Baum — Kompensationmaßnahmen (Maßnahme AE/3)
- Stationsfläche

Eigentümer-schlüsselnummer
001 A 100 m² — vorübergehende Inanspruchnahme
100. 001 S 10 m² — dauerhafte Inanspruchnahme
Laufende Nummer Grunderwerbsverzeichnis
Abschnittsnummer

Eigentümer-schlüsselnummer
001 A 100 m² — Fläche Kompensationsmaßnahme
100. 001
Laufende Nummer Grunderwerbsverzeichnis
Abschnittsnummer

Lageplan/Kataster:

- Flurstücksnummer
- Flurstücksgrenze
- Flurgrenze
- Gemarkungsgrenze
- Gemeindegrenze
- Landkreisgrenze
- Gebäude

HÖHENFESTPUNKTE

	HP-Nr.	Höhe in m NHN	Lagebeschreibung
(-)			
(-)			
(-)			
(-)			

Die Höhenfestpunkte sind in der Örtlichkeit blau gekennzeichnet.
Bezüglich der Lage der Höhenfestpunkte bedeutet : + = rechts der Trasse; - = links der Trasse in Richtung Stationierung

FREMDLEITUNGEN

Nr.	Leitungsart	Eigentümer

Vor Beginn von Arbeiten an der Erdgasleitung ist die genaue Lage von Fremdleitungen sorgfältig zu erkunden.

KREUZUNGEN

SP-NR.	Kreuzungsobjekt	zuständige Dienststelle

ETRS89 - KOORDINATEN

TS-Nr.	UTM-East (inkl. Zone)	UTM-North
	m.cm	m.cm

LAGEPLAN, Maßstab 1 : 2000

150 100 50 0 50 100 150 200 m

Maßstabe für Originalflurkarten : 1 : 1000


Weitere Vervielfältigung verboten : Vervielfältigungserlaubnis durch : Katasteramt Hannover

Blattschnitt - km : 4,0

Anschlussplan - Nr. : 804

Blattschnitt - km : 5,0

Anschlussplan - Nr. : 805

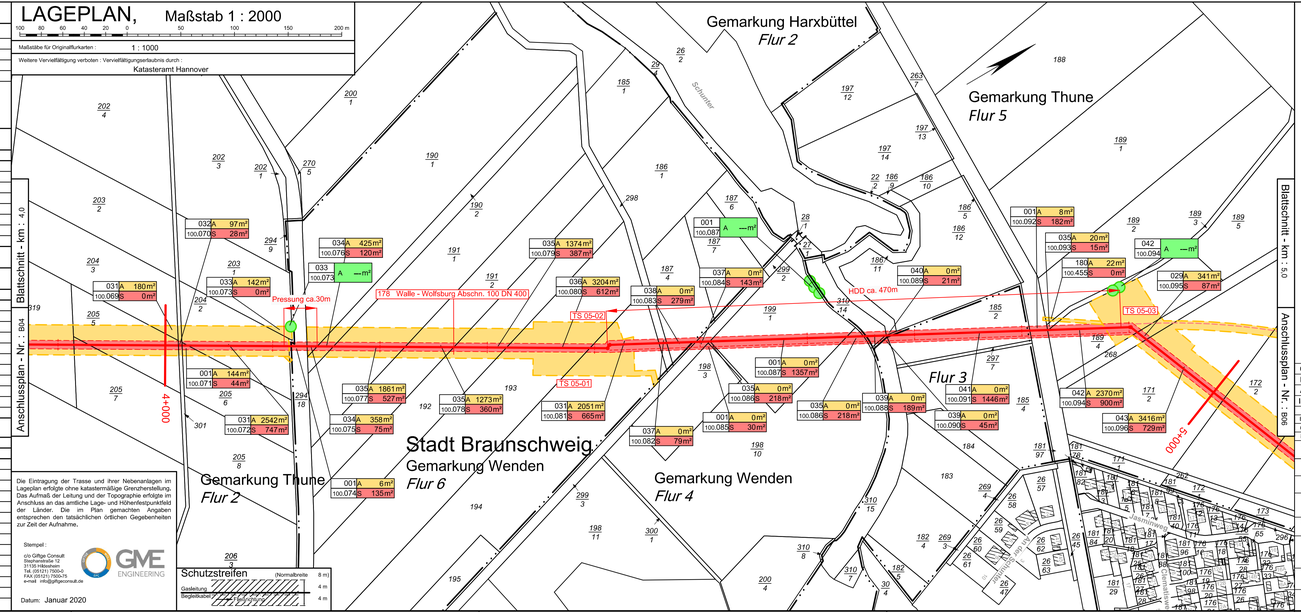

Die Eintragung der Trasse und ihrer Nebenanlagen im Lageplan erfolgte ohne katastermäßige Grenzherstellung. Das Aufmaß der Leitung und der Topographie erfolgte im Anschluss an das amtliche Lage- und Höhenfestpunktfeld der Länder. Die im Plan gemachten Angaben entsprechen den tatsächlichen örtlichen Gegebenheiten zur Zeit der Aufnahme.

Stempel :
c/o Giffgas Consult
Stephanstraße 12
31135 Hildesheim
Tel. (05121) 7509-0
FAX (05121) 7509-75
e-mail: info@giffgasconsult.de

GME ENGINEERING

Datum: Januar 2020

Planfeststellungsunterlage
vom 06.01.2020

Anlagennummer: 9.3

Ind.	Änderung	Datum	Gezeichnet	Geprüft
C	-	-	-	-
B	-	-	-	-
A	-	-	-	-

Bearb.:	Jan. 2020	SK
Gepr.:	Jan. 2020	PN
Norm:		

Kontraktorbenennung: Arge GME
Stephanstr. 12, 31135 Hildesheim
Kontraktor-Dokumentennummer: ETL178_64918_WP_M2_SKR_REV0_191210
c/o Giffge Consult, Stephanstr. 12, 31135 Hildesheim

Gemarkung	Harxbüttel / Thune / Wenden	Flur	2 / 2; 5 / 4; 6	Kreis	Stadt Braunschweig

Baujahr:	Medium/Rohrkl.:	DN/PN	Leitungs-Nr.:
---	Gas	400	178
Ltg.- km: 4,0-5,0			

Datum: 06.01.2020

Original-Blattgröße: 1200x297

Maßstab: 1 : 2.000

Blatt: 05

Engineering-Firma: GUD
Gez.: SK/GME — Gez.: -
Gepr.: PN/GME — Gepr.: AK/GUD

gasunie
Gasunie Deutschland Transport Services GmbH
Pasteurallee 1
30655 Hannover
Tel. (0511) 640607-0
Fax (0511) 640607-2266

Benennung:
ETL 178 Walle - Wolfsburg
Genehmigungsplanung ETL178.100/200 Walle - Gashaus Süd
hier: Abschn. 178.100 Walle - VW Werk West
Wegerechtsplan

Dateiname: 178_2_05_13_02_08_WP_Blatt05_00

Zg.-Nr. 00178 ETL100 - - - CC1110

Legende:

Lageplan/Planung:

- geplante ETL 178
- Blattschnitt/Kilometerstrich
- 100-Meter-Strich
- TS 01-01 — Leitungsknickpunkt

Wegerecht:

- dauerhafte Inanspruchnahme (Schutzstreifen)
- vorübergehende Inanspruchnahme (Arbeitsstreifen)
- Pflanzung Baum — Kompensationmaßnahmen (Maßnahme AE/3)
- Stationsfläche

Eigentümer-schlüsselnummer
001 A 100 m² — vorübergehende Inanspruchnahme
100. 001 S 10 m² — dauerhafte Inanspruchnahme
Laufende Nummer Grunderwerbsverzeichnis
Abschnittsnummer

Eigentümer-schlüsselnummer
001 A 100 m² — Fläche Kompensationsmaßnahme
100. 001
Laufende Nummer Grunderwerbsverzeichnis
Abschnittsnummer

Lageplan/Kataster:

- 4/2 — Flurstücksnummer
- Flurstücksgrenze
- Flurgrenze
- Gemarkungsgrenze
- Gemeindegrenze
- Landkreisgrenze
- Gebäude

HÖHENFESTPUNKTE

	HP-Nr.	Höhe in m NHN	Lagebeschreibung
(-)			
(-)			
(-)			
(-)			

Die Höhenfestpunkte sind in der Örtlichkeit blau gekennzeichnet.
Bezüglich der Lage der Höhenfestpunkte bedeutet : + = rechts der Trasse
- = links der Trasse
in Richtung Stationierung

FREMDLEITUNGEN

Nr.	Leitungsart	Eigentümer

Vor Beginn von Arbeiten an der Erdgasleitung ist die genaue Lage von Fremdleitungen sorgfältig zu erkunden.

KREUZUNGEN

SP-NR.	Kreuzungsobjekt	zuständige Dienststelle

Legende:

Lageplan/Planung:

- geplante ETL 178
- Blattschnitt/Kilometerstrich
- 100-Meter-Strich
- TS 01-01 — Leitungsknickpunkt

Wegerecht:

- dauerhafte Inanspruchnahme (Schutzstreifen)
- vorübergehende Inanspruchnahme (Arbeitsstreifen)
- Pflanzung / Baum — Kompensationmaßnahmen (Maßnahme AE/3)
- Stationsfläche

Eigentümer-schlüsselnummer
001 A 100 m² — vorübergehende Inanspruchnahme
100. 001 S 10 m² — dauerhafte Inanspruchnahme
Laufende Nummer Grunderwerbsverzeichnis
Abschnittsnummer

Eigentümer-schlüsselnummer
001 A 100 m² — Fläche Kompensationsmaßnahme
100. 001
Laufende Nummer Grunderwerbsverzeichnis
Abschnittsnummer

Lageplan/Kataster:

- 42 — Flurstücksnummer
- Flurstücksgrenze
- Flurgrenze
- Gemarkungsgrenze
- Gemeindegrenze
- Landkreisgrenze
- Gebäude

HÖHENFESTPUNKTE

	HP-Nr.	Höhe in m NHN	Lagebeschreibung
(-)			
(-)			
(-)			
(-)			

Die Höhenfestpunkte sind in der Örtlichkeit blau gekennzeichnet.
Bezüglich der Lage der Höhenfestpunkte bedeutet : + = rechts der Trasse
- = links der Trasse
in Richtung Stationierung

FREMDLEITUNGEN

Nr.	Leitungsart	Eigentümer

Vor Beginn von Arbeiten an der Erdgasleitung ist die genaue Lage von Fremdleitungen sorgfältig zu erkunden.

KREUZUNGEN

SP-NR.	Kreuzungsobjekt	zuständige Dienststelle

Legende:

Lageplan/Planung:

- geplante ETL 178
- Blattschnitt/Kilometerstrich
- TS 01-01 — 100-Meter-Strich
- Leitungsknickpunkt

Wegerecht:

- dauerhafte Inanspruchnahme (Schutzstreifen)
- vorübergehende Inanspruchnahme (Arbeitsstreifen)
- Pflanzung Baum — Kompensationsmaßnahmen (Maßnahme AE/3)
- Stationsfläche

Eigentümer-schlüsselnummer
001 A 100 m² — vorübergehende Inanspruchnahme
100. 001 S 10 m² — dauerhafte Inanspruchnahme
Laufende Nummer Grunderwerbsverzeichnis
Abschnittsnummer

Eigentümer-schlüsselnummer
001 A 100 m² — Fläche Kompensationsmaßnahme
100. 001
Laufende Nummer Grunderwerbsverzeichnis
Abschnittsnummer

Lageplan/Kataster:

- 4/2 — Flurstücksnummer
- Flurstücksgrenze
- Flurgrenze
- Gemarkungsgrenze
- Gemeindegrenze
- Landkreisgrenze
- Gebäude

HÖHENFESTPUNKTE

	HP-Nr.	Höhe in m NHN	Lagebeschreibung
(-)			
(-)			
(-)			
(-)			

Die Höhenfestpunkte sind in der Örtlichkeit blau gekennzeichnet.
Bezüglich der Lage der Höhenfestpunkte bedeutet : + = rechts der Trasse
- = links der Trasse
in Richtung Stationierung

FREMDLEITUNGEN

Nr.	Leitungsart	Eigentümer

Vor Beginn von Arbeiten an der Erdgasleitung ist die genaue Lage von Fremdleitungen sorgfältig zu erkunden.

KREUZUNGEN

SP-NR.	Kreuzungsobjekt	zuständige Dienststelle

ETRS89 - KOORDINATEN

TS-Nr.	UTM-East (inkl. Zone)	UTM-North
	m.cm	m.cm

Legende:

Lageplan/Planung:

- geplante ETL 178
- Blattschnitt/Kilometerstrich
- 100-Meter-Strich
- TS 01-01 — Leitungsknickpunkt

Wegerecht:

- dauerhafte Inanspruchnahme (Schutzstreifen)
- vorübergehende Inanspruchnahme (Arbeitsstreifen)
- Pflanzung / Baum — Kompensationmaßnahmen (Maßnahme AE/3)
- Stationsfläche

Eigentümer-schlüsselnummer
001 A 100 m² — vorübergehende Inanspruchnahme
100. 001 S 10 m² — dauerhafte Inanspruchnahme
Laufende Nummer Grunderwerbsverzeichnis
Abschnittsnummer

Eigentümer-schlüsselnummer
001 A 100 m² — Fläche Kompensationsmaßnahme
100. 001 Laufende Nummer Grunderwerbsverzeichnis
Abschnittsnummer

Lageplan/Kataster:

- 4/2 — Flurstücksnummer
- Flurstücksgrenze
- Flurgrenze
- Gemarkungsgrenze
- Gemeindegrenze
- Landkreisgrenze
- Gebäude

HÖHENFESTPUNKTE

	HP-Nr.	Höhe in m NHN	Lagebeschreibung
(-)			
(-)			
(-)			
(-)			

Die Höhenfestpunkte sind in der Örtlichkeit blau gekennzeichnet.
Bezüglich der Lage der Höhenfestpunkte bedeutet : + = rechts der Trasse
- = links der Trasse
in Richtung Stationierung

FREMDLEITUNGEN

Nr.	Leitungsart	Eigentümer

Vor Beginn von Arbeiten an der Erdgasleitung ist die genaue Lage von Fremdleitungen sorgfältig zu erkunden.

KREUZUNGEN

SP-NR.	Kreuzungsobjekt	zuständige Dienststelle

ETRS89 - KOORDINATEN

	UTM-East (inkl. Zone)	UTM-North	
	m.cm	m.cm	

Legende:

Lageplan/Planung:

- geplante ETL 178
- Blattschnitt/Kilometerstrich
- 100-Meter-Strich
- TS 01-01 — Leitungsknickpunkt

Wegerecht:

- dauerhafte Inanspruchnahme (Schutzstreifen)
- vorübergehende Inanspruchnahme (Arbeitsstreifen)
- Pflanzung / Baum — Kompensationmaßnahmen (Maßnahme AE/3)
- Stationsfläche

Eigentümer-schlüsselnummer

001 A 100 m² — vorübergehende Inanspruchnahme
100. 001 S 10 m² — dauerhafte Inanspruchnahme

Laufende Nummer Grunderwerbsverzeichnis Abschnittsnummer

Eigentümer-schlüsselnummer

001 A 100 m² — Fläche Kompensationsmaßnahme
100. 001

Laufende Nummer Grunderwerbsverzeichnis Abschnittsnummer

Lageplan/Kataster:

- 23/3 — Flurstücksnummer
- Flurstücksgrenze
- Flurgrenze
- Gemarkungsgrenze
- Gemeindegrenze
- Landkreisgrenze
- Gebäude

HÖHENFESTPUNKTE

	HP-Nr.	Höhe in m NHN	Lagebeschreibung
(-)			
(-)			
(-)			
(-)			

Die Höhenfestpunkte sind in der Örtlichkeit blau gekennzeichnet.
Bezüglich der Lage der Höhenfestpunkte bedeutet : + = rechts der Trasse
- = links der Trasse
in Richtung Stationierung

FREMDLEITUNGEN

Nr.	Leitungsart	Eigentümer

Vor Beginn von Arbeiten an der Erdgasleitung ist die genaue Lage von Fremdleitungen sorgfältig zu erkunden.

KREUZUNGEN

SP-NR.	Kreuzungsobjekt	zuständige Dienststelle

ETRS89 - KOORDINATEN

TS-Nr.	UTM-East (inkl. Zone)	UTM-North	
	m,cm	m,cm	

Legende:

Lageplan/Planung:

- geplante ETL 178
- Blattschnitt/Kilometerstrich
- 100-Meter-Strich
- TS 01-01 — Leitungsknickpunkt

Wegerecht:

- dauerhafte Inanspruchnahme (Schutzstreifen)
- vorübergehende Inanspruchnahme (Arbeitsstreifen)
- Kompensationsmaßnahmen (Maßnahme AE/3) — Pflanzung, Baum
- Stationsfläche

Eigentümer-schlüsselnummer
001 A 100 m² — vorübergehende Inanspruchnahme
100. 001 S 10 m² — dauerhafte Inanspruchnahme
Laufende Nummer Grunderwerbsverzeichnis
Abschnittsnummer

Eigentümer-schlüsselnummer
001 A 100 m² — Fläche Kompensationsmaßnahme
100. 001
Laufende Nummer Grunderwerbsverzeichnis
Abschnittsnummer

Lageplan/Kataster:

- 4/2 — Flurstücksnummer
- Flurstücksgrenze
- Flurgrenze
- Gemarkungsgrenze
- Gemeindegrenze
- Landkreisgrenze
- Gebäude

HÖHENFESTPUNKTE

	HP-Nr.	Höhe in m NHN	Lagebeschreibung
(-)			
(-)			
(-)			
(-)			

Die Höhenfestpunkte sind in der Örtlichkeit blau gekennzeichnet.
Bezüglich der Lage der Höhenfestpunkte bedeutet : + = rechts der Trasse
- = links der Trasse
in Richtung Stationierung

FREMDLEITUNGEN

Nr.	Leitungsart	Eigentümer

Vor Beginn von Arbeiten an der Erdgasleitung ist die genaue Lage von Fremdleitungen sorgfältig zu erkunden.

KREUZUNGEN

SP-NR.	Kreuzungsobjekt	zuständige Dienststelle

ETRS89 - KOORDINATEN

	UTM-East (inkl. Zone)	UTM-North
	m.cm	m.cm

Legende:

Lageplan/Planung:

- geplante ETL 178
- Blattschnitt/Kilometerstrich
- 100-Meter-Strich
- TS 01-01 — Leitungsknickpunkt

Wegerecht:

- dauerhafte Inanspruchnahme (Schutzstreifen)
- vorübergehende Inanspruchnahme (Arbeitsstreifen)
- Pflanzung Baum — Kompensationsmaßnahmen (Maßnahme AE/3)
- Stationsfläche

Eigentümer-schlüsselnummer
001 A 100 m² — vorübergehende Inanspruchnahme
100. 001 S 10 m² — dauerhafte Inanspruchnahme
Laufende Nummer Grunderwerbsverzeichnis
Abschnittsnummer

Eigentümer-schlüsselnummer
001 A 100 m² — Fläche Kompensationsmaßnahme
100. 001
Laufende Nummer Grunderwerbsverzeichnis
Abschnittsnummer

Lageplan/Kataster:

- 42/1 — Flurstücksnummer
- Flurstücksgrenze
- Flurgrenze
- Gemarkungsgrenze
- Gemeindegrenze
- Landkreisgrenze
- Gebäude

HÖHENFESTPUNKTE

	HP-Nr.	Höhe in m NHN	Lagebeschreibung
(-)			
(-)			
(-)			
(-)			

Die Höhenfestpunkte sind in der Örtlichkeit blau gekennzeichnet.
Bezüglich der Lage der Höhenfestpunkte bedeutet : + = rechts der Trasse
- = links der Trasse
in Richtung Stationierung

FREMDLEITUNGEN

Nr.	Leitungsart	Eigentümer

Vor Beginn von Arbeiten an der Erdgasleitung ist die genaue Lage von Fremdleitungen sorgfältig zu erkunden.

KREUZUNGEN

SP-NR.	Kreuzungsobjekt	zuständige Dienststelle

ETRS89 - KOORDINATEN

	UTM-East (inkl. Zone)	UTM-North	
	m.cm	m.cm	

Legende:

Lageplan/Planung:

- geplante ETL 178
- Blattschnitt/Kilometerstrich
- 100-Meter-Strich
- TS 01-01 — Leitungsknickpunkt

Wegerecht:

- dauerhafte Inanspruchnahme (Schutzstreifen)
- vorübergehende Inanspruchnahme (Arbeitsstreifen)
- Pflanzung / Baum — Kompensationsmaßnahmen (Maßnahme AE/3)
- Stationsfläche

Eigentümer-schlüsselnummer
001 A 100 m² — vorübergehende Inanspruchnahme
100. 001 S 10 m² — dauerhafte Inanspruchnahme
Laufende Nummer Grunderwerbsverzeichnis
Abschnittsnummer

Eigentümer-schlüsselnummer
001 A 100 m² — Fläche Kompensationsmaßnahme
100. 001
Laufende Nummer Grunderwerbsverzeichnis
Abschnittsnummer

Lageplan/Kataster:

- 47/1 — Flurstücksnummer
- Flurstücksgrenze
- Flurgrenze
- Gemarkungsgrenze
- Gemeindegrenze
- Landkreisgrenze
- Gebäude

HÖHENFESTPUNKTE

	HP-Nr.	Höhe in m NHN	Lagebeschreibung
(-)			
(-)			
(-)			
(-)			

Die Höhenfestpunkte sind in der Örtlichkeit blau gekennzeichnet.
Bezüglich der Lage der Höhenfestpunkte bedeutet : + = rechts der Trasse
- = links der Trasse
in Richtung Stationierung

FREMDLEITUNGEN

Nr.	Leitungsart	Eigentümer

Vor Beginn von Arbeiten an der Erdgasleitung ist die genaue Lage von Fremdleitungen sorgfältig zu erkunden.

KREUZUNGEN

SP-NR.	Kreuzungsobjekt	zuständige Dienststelle

ETRS89 - KOORDINATEN

	UTM-East (inkl. Zone)	UTM-North	
	m.cm	m.cm	

Legende:

Lageplan/Planung:

- geplante ETL 178
- Blattschnitt/Kilometerstrich
- TS 01-01 — 100-Meter-Strich
- Leitungsknickpunkt

Wegerecht:

- dauerhafte Inanspruchnahme (Schutzstreifen)
- vorübergehende Inanspruchnahme (Arbeitsstreifen)
- Kompensationsmaßnahmen (Maßnahme AE/3) — Pflanzung, Baum
- Stationsfläche

Eigentümer-schlüsselnummer
001 A 100 m² — vorübergehende Inanspruchnahme
100. 001 S 10 m² — dauerhafte Inanspruchnahme
Laufende Nummer Grunderwerbsverzeichnis
Abschnittsnummer

Eigentümer-schlüsselnummer
001 A 100 m² — Fläche Kompensationsmaßnahme
100. 001 Laufende Nummer Grunderwerbsverzeichnis
Abschnittsnummer

Lageplan/Kataster:

- 4/2 — Flurstücksnummer
- Flurstücksgrenze
- Flurgrenze
- Gemarkungsgrenze
- Gemeindegrenze
- Landkreisgrenze
- Gebäude

HÖHENFESTPUNKTE

	HP-Nr.	Höhe in m NHN	Lagebeschreibung
(-)			
(-)			
(-)			
(-)			

Die Höhenfestpunkte sind in der Örtlichkeit blau gekennzeichnet.
Bezüglich der Lage der Höhenfestpunkte bedeutet : + = rechts der Trasse
- = links der Trasse
in Richtung Stationierung

FREMDLEITUNGEN

Nr.	Leitungsart	Eigentümer

Vor Beginn von Arbeiten an der Erdgasleitung ist die genaue Lage von Fremdleitungen sorgfältig zu erkunden.

KREUZUNGEN

SP-NR.	Kreuzungsobjekt	zuständige Dienststelle

ETRS89 - KOORDINATEN

TS-Nr.	UTM-East (inkl. Zone)	UTM-North
	m.cm	m.cm

Legende:

Lageplan/Planung:

- geplante ETL 178
- Blattschnitt/Kilometerstrich
- 100-Meter-Strich
- TS 01-01 — Leitungsknickpunkt

Wegerecht:

- dauerhafte Inanspruchnahme (Schutzstreifen)
- vorübergehende Inanspruchnahme (Arbeitsstreifen)
- Pflanzung / Baum — Kompensationsmaßnahmen (Maßnahme AE/3)
- Stationsfläche

Eigentümer-schlüsselnummer
001 A 100 m² — vorübergehende Inanspruchnahme
100. 001 S 10 m² — dauerhafte Inanspruchnahme
Laufende Nummer Grunderwerbsverzeichnis
Abschnittsnummer

Eigentümer-schlüsselnummer
001 A 100 m² — Fläche Kompensationsmaßnahme
100. 001
Laufende Nummer Grunderwerbsverzeichnis
Abschnittsnummer

Lageplan/Kataster:

- 4/2 — Flurstücksnummer
- Flurstücksgrenze
- Flurgrenze
- Gemarkungsgrenze
- Gemeindegrenze
- Landkreisgrenze
- Gebäude

HÖHENFESTPUNKTE

	HP-Nr.	Höhe in m NHN	Lagebeschreibung
(-)			
(-)			
(-)			
(-)			

Die Höhenfestpunkte sind in der Örtlichkeit blau gekennzeichnet.
Bezüglich der Lage der Höhenfestpunkte bedeutet : + = rechts der Trasse
- = links der Trasse
in Richtung Stationierung

FREMDLEITUNGEN

Nr.	Leitungsart	Eigentümer

Vor Beginn von Arbeiten an der Erdgasleitung ist die genaue Lage von Fremdleitungen sorgfältig zu erkunden.

KREUZUNGEN

SP-NR.	Kreuzungsobjekt	zuständige Dienststelle

ETRS89 - KOORDINATEN

	UTM-East (inkl. Zone)	UTM-North	
	m.cm	m.cm	

Legende:

Lageplan/Planung:

- geplante ETL 178
- Blattschnitt/Kilometerstrich
- 100-Meter-Strich
- TS 01-01 — Leitungsknickpunkt

Wegerecht:

- dauerhafte Inanspruchnahme (Schutzstreifen)
- vorübergehende Inanspruchnahme (Arbeitsstreifen)
- Pflanzung Baum — Kompensationmaßnahmen (Maßnahme AE/3)
- Stationsfläche

Eigentümer-schlüsselnummer
001 A 100 m² — vorübergehende Inanspruchnahme
100. 001 S 10 m² — dauerhafte Inanspruchnahme
Laufende Nummer Grunderwerbsverzeichnis
Abschnittsnummer

Eigentümer-schlüsselnummer
001 A 100 m² — Fläche Kompensationsmaßnahme
100. 001
Laufende Nummer Grunderwerbsverzeichnis
Abschnittsnummer

Lageplan/Kataster:

- 4/2 — Flurstücksnummer
- Flurstücksgrenze
- Flurgrenze
- Gemarkungsgrenze
- Gemeindegrenze
- Landkreisgrenze
- Gebäude

HÖHENFESTPUNKTE

	HP-Nr.	Höhe in m NHN	Lagebeschreibung
(-)			
(-)			
(-)			
(-)			

Die Höhenfestpunkte sind in der Örtlichkeit blau gekennzeichnet.
Bezüglich der Lage der Höhenfestpunkte bedeutet : + = rechts der Trasse
- = links der Trasse
in Richtung Stationierung

FREMDLEITUNGEN

Nr.	Leitungsart	Eigentümer

Vor Beginn von Arbeiten an der Erdgasleitung ist die genaue Lage von Fremdleitungen sorgfältig zu erkunden.

KREUZUNGEN

SP-NR.	Kreuzungsobjekt	zuständige Dienststelle

Legende:

Lageplan/Planung:

- geplante ETL 178
- Blattschnitt/Kilometerstrich
- 100-Meter-Strich
- TS 01-01 — Leitungsknickpunkt

Wegerecht:

- dauerhafte Inanspruchnahme (Schutzstreifen)
- vorübergehende Inanspruchnahme (Arbeitsstreifen)
- Pflanzung Baum — Kompensationmaßnahmen (Maßnahme AE/3)
- Stationsfläche

Eigentümer-schlüsselnummer
001 A 100 m² — vorübergehende Inanspruchnahme
100. 001 S 10 m² — dauerhafte Inanspruchnahme
Laufende Nummer Grunderwerbsverzeichnis
Abschnittsnummer

Eigentümer-schlüsselnummer
001 A 100 m² — Fläche Kompensationsmaßnahme
100. 001
Laufende Nummer Grunderwerbsverzeichnis
Abschnittsnummer

Lageplan/Kataster:

- 42 — Flurstücksnummer
- Flurstücksgrenze
- Flurgrenze
- Gemarkungsgrenze
- Gemeindegrenze
- Landkreisgrenze
- Gebäude

HÖHENFESTPUNKTE

	HP-Nr.	Höhe in m NHN	Lagebeschreibung
(-)			
(-)			
(-)			
(-)			

Die Höhenfestpunkte sind in der Örtlichkeit blau gekennzeichnet.
Bezüglich der Lage der Höhenfestpunkte bedeutet : + = rechts der Trasse; - = links der Trasse in Richtung Stationierung

FREMDLEITUNGEN

Nr.	Leitungsart	Eigentümer

Vor Beginn von Arbeiten an der Erdgasleitung ist die genaue Lage von Fremdleitungen sorgfältig zu erkunden.

KREUZUNGEN

SP-NR.	Kreuzungsobjekt	zuständige Dienststelle

ETRS89 - KOORDINATEN

	UTM-East (inkl. Zone)	UTM-North	
	m.cm	m.cm	

Legende:

Lageplan/Planung:

- geplante ETL 178
- Blattschnitt/Kilometerstrich
- 100-Meter-Strich
- TS 01-01 — Leitungsknickpunkt

Wegerecht:

- dauerhafte Inanspruchnahme (Schutzstreifen)
- vorübergehende Inanspruchnahme (Arbeitsstreifen)
- Pflanzung Baum — Kompensationsmaßnahmen (Maßnahme AE/3)
- Stationsfläche

Eigentümer-schlüsselnummer
001 A 100 m² — vorübergehende Inanspruchnahme
100. 001 S 10 m² — dauerhafte Inanspruchnahme
Laufende Nummer Grunderwerbsverzeichnis
Abschnittsnummer

Eigentümer-schlüsselnummer
001 A 100 m² — Fläche Kompensationsmaßnahme
100. 001
Laufende Nummer Grunderwerbsverzeichnis
Abschnittsnummer

Lageplan/Kataster:

- 42 — Flurstücksnummer
- Flurstücksgrenze
- Flurgrenze
- Gemarkungsgrenze
- Gemeindegrenze
- Landkreisgrenze
- Gebäude

HÖHENFESTPUNKTE

	HP-Nr.	Höhe in m NHN	Lagebeschreibung
(-)			
(-)			
(-)			
(-)			

Die Höhenfestpunkte sind in der Örtlichkeit blau gekennzeichnet.
Bezüglich der Lage der Höhenfestpunkte bedeutet : + = rechts der Trasse
- = links der Trasse
in Richtung Stationierung

FREMDLEITUNGEN

Nr.	Leitungsart	Eigentümer

Vor Beginn von Arbeiten an der Erdgasleitung ist die genaue Lage von Fremdleitungen sorgfältig zu erkunden.

KREUZUNGEN

SP-NR.	Kreuzungsobjekt	zuständige Dienststelle

ETRS89 - KOORDINATEN

	UTM-East (inkl. Zone)	UTM-North	
	m.cm	m.cm	

Legende:

Lageplan/Planung:

- geplante ETL 178
- Blattschnitt/Kilometerstrich
- 100-Meter-Strich
- TS 01-01 — Leitungsknickpunkt

Wegerecht:

- dauerhafte Inanspruchnahme (Schutzstreifen)
- vorübergehende Inanspruchnahme (Arbeitsstreifen)
- Pflanzung Baum — Kompensationsmaßnahmen (Maßnahme AE/3)
- Stationsfläche

Eigentümer-schlüsselnummer

001 A 100 m² — vorübergehende Inanspruchnahme
100. 001 S 10 m² — dauerhafte Inanspruchnahme

Laufende Nummer Grunderwerbsverzeichnis
Abschnittsnummer

Eigentümer-schlüsselnummer

001 A 100 m² — Fläche Kompensationsmaßnahme
100. 001

Laufende Nummer Grunderwerbsverzeichnis
Abschnittsnummer

Lageplan/Kataster:

- 42/1 — Flurstücksnummer
- Flurstücksgrenze
- Flurgrenze
- Gemarkungsgrenze
- Gemeindegrenze
- Landkreisgrenze
- Gebäude

HÖHENFESTPUNKTE

	HP-Nr.	Höhe in m NHN	Lagebeschreibung
(-)			
(-)			
(-)			
(-)			

Die Höhenfestpunkte sind in der Örtlichkeit blau gekennzeichnet.
Bezüglich der Lage der Höhenfestpunkte bedeutet : + = rechts der Trasse
- = links der Trasse
in Richtung Stationierung

FREMDLEITUNGEN

Nr.	Leitungsart	Eigentümer

Vor Beginn von Arbeiten an der Erdgasleitung ist die genaue Lage von Fremdleitungen sorgfältig zu erkunden.

KREUZUNGEN

SP-NR.	Kreuzungsobjekt	zuständige Dienststelle

ETRS89 - KOORDINATEN

	UTM-East (inkl. Zone)	UTM-North	
	m.cm	m.cm	

Legende:

Lageplan/Planung:

- geplante ETL 178
- Blattschnitt/Kilometerstrich
- 100-Meter-Strich
- TS 01-01 — Leitungsknickpunkt

Wegerecht:

- dauerhafte Inanspruchnahme (Schutzstreifen)
- vorübergehende Inanspruchnahme (Arbeitsstreifen)
- Kompensationmaßnahmen (Maßnahme AE/3) — Pflanzung Baum
- Stationsfläche

Eigentümer-schlüsselnummer

001 A 100 m² — vorübergehende Inanspruchnahme
100. 001 S 10 m² — dauerhafte Inanspruchnahme

Laufende Nummer Grunderwerbsverzeichnis Abschnittsnummer

Eigentümer-schlüsselnummer

001 A 100 m² — Fläche Kompensationsmaßnahme
100. 001

Laufende Nummer Grunderwerbsverzeichnis Abschnittsnummer

Lageplan/Kataster:

- 23/3 Flurstücksnummer
- Flurstücksgrenze
- Flurgrenze
- Gemarkungsgrenze
- Gemeindegrenze
- Landkreisgrenze
- Gebäude

HÖHENFESTPUNKTE

	HP-Nr.	Höhe in m NHN	Lagebeschreibung
(-)			
(-)			
(-)			
(-)			

Die Höhenfestpunkte sind in der Örtlichkeit blau gekennzeichnet.
Bezüglich der Lage der Höhenfestpunkte bedeutet : + = rechts der Trasse
- = links der Trasse
in Richtung Stationierung

FREMDLEITUNGEN

Nr.	Leitungsart	Eigentümer

Vor Beginn von Arbeiten an der Erdgasleitung ist die genaue Lage von Fremdleitungen sorgfältig zu erkunden.

KREUZUNGEN

SP-NR.	Kreuzungsobjekt	zuständige Dienststelle

ETRS89 - KOORDINATEN

TS-Nr.	UTM-East (inkl. Zone)	UTM-North
	m.cm	m.cm

Legende:

Lageplan/Planung:

- geplante ETL 178
- Blattschnitt/Kilometerstrich
- 100-Meter-Strich
- TS 01-01 — Leitungsknickpunkt

Wegerecht:

- dauerhafte Inanspruchnahme (Schutzstreifen)
- vorübergehende Inanspruchnahme (Arbeitsstreifen)
- Pflanzung / Baum — Kompensationsmaßnahmen (Maßnahme AE/3)
- Stationsfläche

Eigentümer-schlüsselnummer

001 A 100 m² — vorübergehende Inanspruchnahme
100. 001 S 10 m² — dauerhafte Inanspruchnahme

Laufende Nummer Grunderwerbsverzeichnis
Abschnittsnummer

Eigentümer-schlüsselnummer

001 A 100 m² — Fläche Kompensationsmaßnahme
100. 001

Laufende Nummer Grunderwerbsverzeichnis
Abschnittsnummer

Lageplan/Kataster:

- 4/2 — Flurstücksnummer
- Flurstücksgrenze
- Flurgrenze
- Gemarkungsgrenze
- Gemeindegrenze
- Landkreisgrenze
- Gebäude

HÖHENFESTPUNKTE

	HP-Nr.	Höhe in m NHN	Lagebeschreibung
(-)			
(-)			
(-)			
(-)			

Die Höhenfestpunkte sind in der Örtlichkeit blau gekennzeichnet.
Bezüglich der Lage der Höhenfestpunkte bedeutet : + = rechts der Trasse
- = links der Trasse
in Richtung Stationierung

FREMDLEITUNGEN

Nr.	Leitungsart	Eigentümer

Vor Beginn von Arbeiten an der Erdgasleitung ist die genaue Lage von Fremdleitungen sorgfältig zu erkunden.

KREUZUNGEN

SP-NR.	Kreuzungsobjekt	zuständige Dienststelle

ETRS89 - KOORDINATEN

	UTM-East (inkl. Zone)	UTM-North	
	m.cm	m.cm	

Die Eintragung der Trasse und ihrer Nebenanlagen im Lageplan erfolgte ohne katasteramtliäge Grenzfeststellung. Das Aufmaß der Leitung und der Topographie erfolgte im Anschluss an das amtliche Lage- und Höhenfestpunktfeld der Länder. Die im Plan gemachten Angaben entsprechen den tatsächlichen örtlichen Gegebenheiten zur Zeit der Aufnahme.

Stempel :

c/o Giftge Consult
Stephanstraße 12
31135 Hildesheim
Tel. (05121) 7500-0
FAX (05121) 7500-75
e-mail: info@giftgeconsult.de

GME ENGINEERING


Datum: Januar 2020

LAGEPLAN, Maßstab 1 : 2000

150 100 80 60 40 20 0 50 100 150 200 m

Maßstäbe für Originalflurkarten : 1: 1000

Weitere Vervielfältigung verboten : Vervielfältigungserlaubnis durch : Katasteramt Hannover

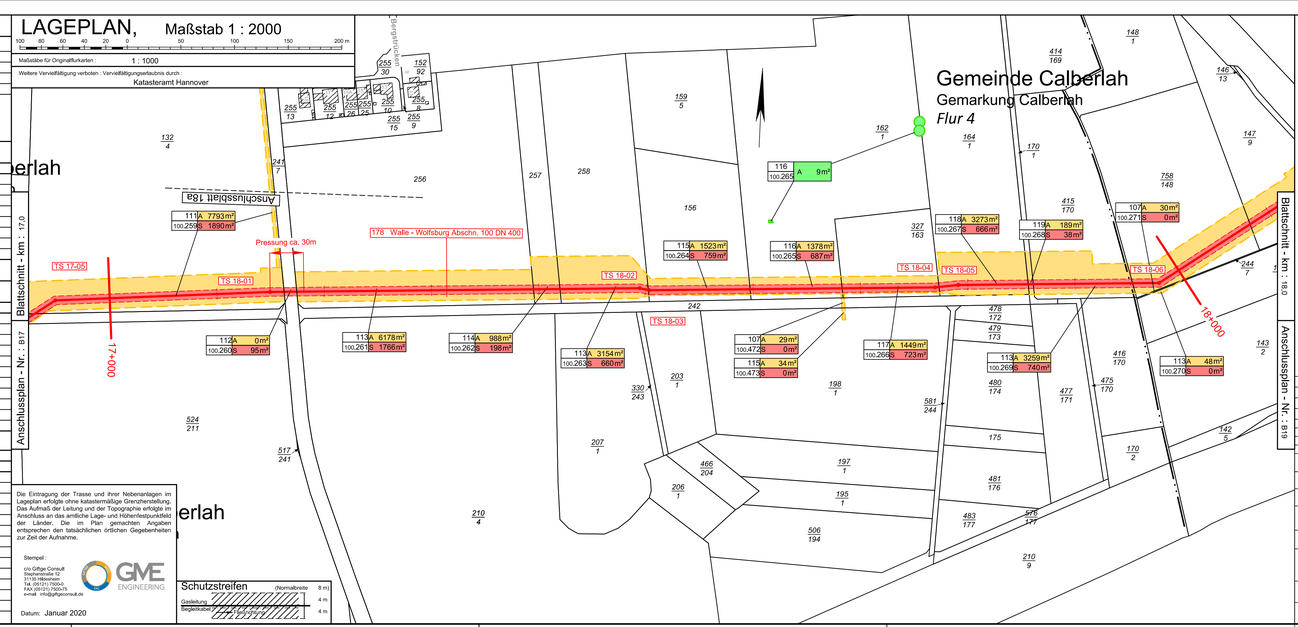

Planfeststellungsunterlage
vom 06.01.2020

Anlagennummer: 9.3

Ind.	Änderung	Datum	Gezeichnet	Geprüft
C	-	-	-	-
B	-	-	-	-
A	-	-	-	-

Bearb.: Jan. 2020 SK
Gepr.: Jan. 2020 PN
Norm:

Kontraktorbenennung: Arge GME
Stephanstr. 12, 31135 Hildesheim
Kontraktor-Dokumentennummer: ETL178_6491B_WP_M2_SKR_REV0_191210
c/o Giftge Consult, Stephanstr. 12, 31135 Hildesheim

Gemarkung	Flur	Kreis
Calberlah	4	Gifhorn

Baujahr	Medium/Rohrkl.:	DN/PN	Leitungs-Nr.:
---	Gas	400	178

Ltg.-km: 17,0-18,0

Datum: 06.01.2020

Originals Blattgröße: 1200x297

Maßstab: 1 : 2.000

Blatt: 18

Engineering-Firma: GUD
Gez.: SK/GME
Gepr.: PN/GME
Gez.: -
Gepr.: AK/GUD

gasunie

Gasunie Deutschland Transport Services GmbH
Pasteurallee 1
30655 Hannover
Tel. (0511) 640607-0
Fax (0511) 640607-2295

Benennung:

ETL 178 Walle - Wolfsburg

Genehmigungsplanung ETL178.100/200 Walle - Gashaus Süd
hier: Abschn. 178.100 Walle - VW Werk West

Wegerechtsplan

Dateiname: 178_2_05_13_02_24_WP_Blatt18_00

Zg.-Nr. 00178ETL100---CC1110

Legende:

Lageplan/Planung:

- geplante ETL 178
- Blattschnitt/Kilometerstrich
- 100-Meter-Strich
- TS 01-01 — Leitungsknickpunkt

Wegerecht:

- dauerhafte Inanspruchnahme (Schutzstreifen)
- vorübergehende Inanspruchnahme (Arbeitsstreifen)
- Kompensationmaßnahmen (Maßnahme AE/3) — Pflanzung Baum
- Stationsfläche

Eigentümer-schlüsselnummer

001 A 100 m² — vorübergehende Inanspruchnahme
100. 001 S 10 m² — dauerhafte Inanspruchnahme

Laufende Nummer Grunderwerbsverzeichnis
Abschnittsnummer

Eigentümer-schlüsselnummer

001 A 100 m² — Fläche Kompensationsmaßnahme
100. 001

Laufende Nummer Grunderwerbsverzeichnis
Abschnittsnummer

Lageplan/Kataster:

- 23/3 Flurstücksnummer
- Flurstücksgrenze
- Flurgrenze
- Gemarkungsgrenze
- Gemeindegrenze
- Landkreisgrenze
- Gebäude

HÖHENFESTPUNKTE

	HP-Nr.	Höhe in m NHN	Lagebeschreibung
(-)			
(-)			
(-)			
(-)			

Die Höhenfestpunkte sind in der Örtlichkeit blau gekennzeichnet.
Bezüglich der Lage der Höhenfestpunkte bedeutet : + = rechts der Trasse
- = links der Trasse
in Richtung Stationierung

FREMDLEITUNGEN

Nr.	Leitungsart	Eigentümer

Vor Beginn von Arbeiten an der Erdgasleitung ist die genaue Lage von Fremdleitungen sorgfältig zu erkunden.

KREUZUNGEN

SP-NR.	Kreuzungsobjekt	zuständige Dienststelle

ETRS89 - KOORDINATEN


TS-Nr.	UTM-East (inkl. Zone)	UTM-North	
	m.cm	m.cm	

LAGEPLAN, Maßstab 1 : 2000

100 80 60 40 20 0 50 100 150 200 m

Maßstäbe für Originalflurkarten : 1 : 1000

Weitere Vervielfältigung verboten : Vervielfältigungserlaubnis durch : Katasteramt Hannover

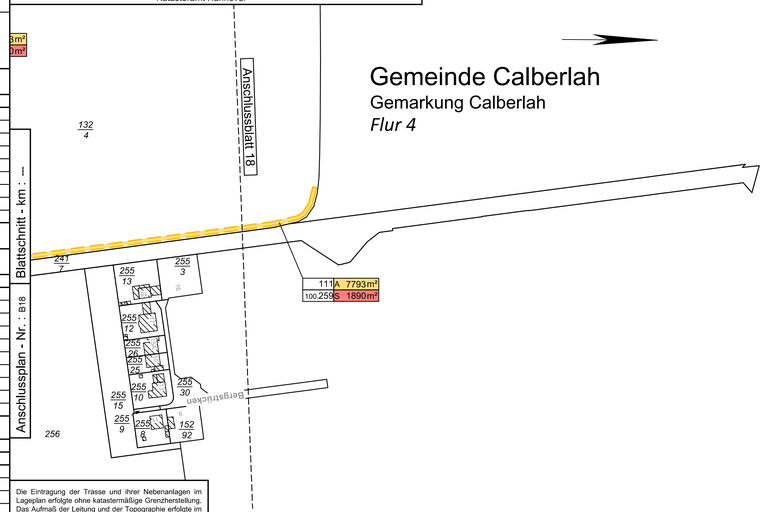

Die Eintragung der Trasse und ihrer Nebenanlagen im Lageplan erfolgte ohne katastermäßige Grenzfeststellung. Das Aufmaß der Leitung und der Topographie erfolgte im Anschluss an das amtliche Lage- und Höhenfestpunktfeld der Länder. Die im Plan gemachten Angaben entsprechen den tatsächlichen örtlichen Gegebenheiten zur Zeit der Aufnahme.

Stempel :

c/o Giffge Consult
Stephanstraße 12
31135 Hildesheim
Tel. (05121) 7500-0
FAX (05121) 7500-75
e-mail info@giffgeconsult.de

GME ENGINEERING

Datum: Januar 2020

Schutzstreifen (Normalbreite 8 m)

Gasleitung	4 m
Begleitkabel	4 m

Planfeststellungsunterlage
vom 06.01.2020

Anlagennummer: 9.3

Blattschnitt - km : I

Anschlussplan - Nr. : I

Ind.	Änderung	Datum	Gezeichnet	Geprüft
C	-	-	-	-
B	-	-	-	-
A	-	-	-	-

	Datum	Name
Bearb.	Jan. 2020	SK
Gepr.	Jan. 2020	PN
Norm		

Kontraktorfirma: GME ENGINEERING
c/o Giffge Consult, Stephanstr. 12, 31135 Hildesheim

Kontraktorbenennung: Arge GME
Stephanstr. 12, 31135 Hildesheim
Kontraktor-Dokumentennummer: ETL178_64918_WP_M2_SKR_REV0_191210

Gemarkung	Calberlah	Flur 4	Kreis Stadt Braunschweig // Gifhorn

Baujahr	Medium/Rohrkl.:	DN/PN	Leitungs-Nr.:
---	Gas	400	178
Ltg.- km: —			

Datum:	Engineering-Firma	GUD
06.01.2020	Gez.: SK/GME	Gez.: -
Original-Blattgröße: 1000 x 297	Gepr.: PN/GME	Gepr.: AK/GUD

Maßstab: 1 : 2.000

Blatt: 18a

gasunie

Gasunie Deutschland Transport Services GmbH
Pasteurallee 1
30655 Hannover
Tel. (0511) 640607-0
Fax (0511) 640607-2266

Benennung

ETL 178 Walle - Wolfsburg

Genehmigungsplanung ETL178,100/200 Walle - Gashaus Süd
hier: Abschn. 178.100 Walle - VW Werk West

Wegerechtsplan

Dateiname: 178_2_05_13_02_25_WP_Blatt18a_00

Zg.-Nr. 00178ETL100---CC1110

Legende:

Lageplan/Planung:

- geplante ETL 178
- Blattschnitt/Kilometerstrich
- 100-Meter-Strich
- TS 01-01 — Leitungsknickpunkt

Wegerecht:

- dauerhafte Inanspruchnahme (Schutzstreifen)
- vorübergehende Inanspruchnahme (Arbeitsstreifen)
- Pflanzung Baum — Kompensationsmaßnahmen (Maßnahme AE/3)
- Stationsfläche

Eigentümer-schlüsselnummer
001 A 100 m² — vorübergehende Inanspruchnahme
100. 001 S 10 m² — dauerhafte Inanspruchnahme
Laufende Nummer Grunderwerbsverzeichnis
Abschnittsnummer

Eigentümer-schlüsselnummer
001 A 100 m² — Fläche Kompensationsmaßnahme
100. 001
Laufende Nummer Grunderwerbsverzeichnis
Abschnittsnummer

Lageplan/Kataster:

- 4/2 — Flurstücksnummer
- Flurstücksgrenze
- Flurgrenze
- Gemarkungsgrenze
- Gemeindegrenze
- Landkreisgrenze
- Gebäude

HÖHENFESTPUNKTE

	HP-Nr.	Höhe in m NHN	Lagebeschreibung
(-)			
(-)			
(-)			
(-)			

Die Höhenfestpunkte sind in der Örtlichkeit blau gekennzeichnet.
Bezüglich der Lage der Höhenfestpunkte bedeutet : + = rechts der Trasse
- = links der Trasse
in Richtung Stationierung

FREMDLEITUNGEN

Nr.	Leitungsart	Eigentümer

Vor Beginn von Arbeiten an der Erdgasleitung ist die genaue Lage von Fremdleitungen sorgfältig zu erkunden.

KREUZUNGEN

SP-NR.	Kreuzungsobjekt	zuständige Dienststelle

ETRS89 - KOORDINATEN

	UTM-East (inkl. Zone)	UTM-North	
	m.cm	m.cm	

Die Eintragung der Trasse und ihrer Nebenanlagen im Lageplan erfolgte ohne katastermäßige Grenzherstellung. Das Aufmaß der Leitung und der Topographie erfolgte im Anschluss an das amtliche Lage- und Höhenfestpunktfeld der Länder. Die im Plan gemachten Angaben entsprechen den tatsächlichen örtlichen Gegebenheiten zur Zeit der Aufnahme.

Stempel :
c/o Giffgie Consult
Stephanstraße 12
31135 Hildesheim
Tel. (05121) 75004-0
FAX (05121) 75004-75
e-mail: info@giffgieconsult.de

GME ENGINEERING


Datum: Januar 2020

LAGEPLAN, Maßstab 1 : 2000

100 80 60 40 20 0 50 100 150 200 m

Maßstabstreue für Originalflurkarten : 1 : 1000

Weitere Vervielfältigung verboten : Vervielfältigungserlaubnis durch : Katasteramt Hannover

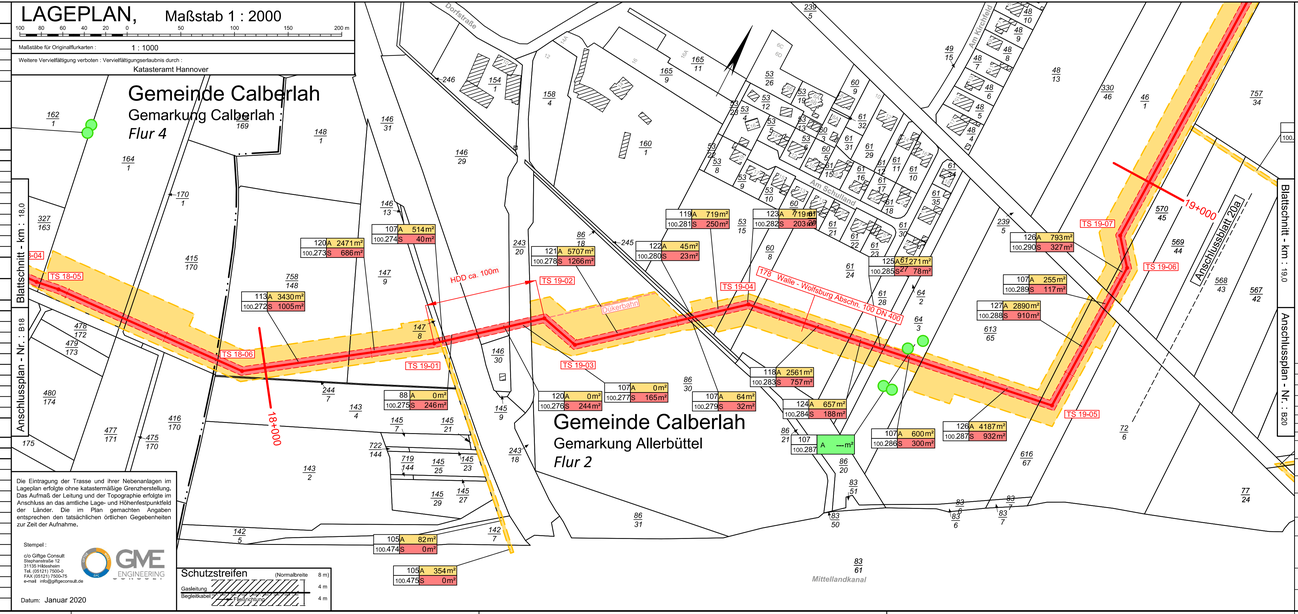

Planfeststellungsunterlage vom 06.01.2020

Anlagennummer: 9.3

Ind.	Änderung	Datum	Gezeichnet	Geprüft
C	-	-	-	-
B	-	-	-	-
A	-	-	-	-

	Name	Datum
Bearb.	SK	Jan. 2020
Gepr.	PN	Jan. 2020
Norm		

Kontraktorbenennung: Arge GME
Stephanstr. 12, 31135 Hildesheim
Kontraktor-Dokumentennummer: ETL178_6491B_WP_M2_SKR_REV0_191210
c/o Giffgie Consult, Stephanstr. 12, 31135 Hildesheim

Gemarkung	Allerbüttel	Flur	2
Kreis	Gifhorn		

Baujahr:	---	Medium/Rohrkl.:	Gas
		DN/PN	400
		Leitungs-Nr.:	178
Ltg.-km:	18,0-19,0		
Datum:	06.01.2020	Engineering-Firma	GUD
		Gez.:	SK/GME
		Gez.:	-
Original-Blattgröße:	1200x297	Gepr.:	PN/GME
		Gepr.:	AK/GUD
Maßstab:	1 : 2.000		
Blatt:	19		

gasunie
Gasunie Deutschland Transport Services GmbH
Pasteurallee 1
30655 Hannover
Tel. (0511) 640607-0
Fax (0511) 640607-2266

Benennung:
ETL 178 Walle - Wolfsburg
Genehmigungsplanung ETL178.100/200 Walle - Gashaus Süd
hier: Abschn. 178.100 Walle - VW Werk West
Wegerechtsplan

Dateiname: 178_2_05_13_02_26_WP_Blatt19_00

Zg.-Nr. 00178 ETL 100 - - - CC1110

Legende:

Lageplan/Planung:

- geplante ETL 178
- Blattschnitt/Kilometerstrich
- 100-Meter-Strich
- TS 01-01 — Leitungsknickpunkt

Wegerecht:

- dauerhafte Inanspruchnahme (Schutzstreifen)
- vorübergehende Inanspruchnahme (Arbeitsstreifen)
- Pflanzung Baum — Kompensationsmaßnahmen (Maßnahme AE/3)
- Stationsfläche

Eigentümer-schlüsselnummer
001 A 100 m² — vorübergehende Inanspruchnahme
100. 001 S 10 m² — dauerhafte Inanspruchnahme
Laufende Nummer Grunderwerbsverzeichnis
Abschnittsnummer

Eigentümer-schlüsselnummer
001 A 100 m² — Fläche Kompensationsmaßnahme
100. 001
Laufende Nummer Grunderwerbsverzeichnis
Abschnittsnummer

Lageplan/Kataster:

- 4/2 — Flurstücksnummer
- Flurstücksgrenze
- Flurgrenze
- Gemarkungsgrenze
- Gemeindegrenze
- Landkreisgrenze
- Gebäude

HÖHENFESTPUNKTE

	HP-Nr.	Höhe in m NHN	Lagebeschreibung
(-)			
(-)			
(-)			
(-)			

Die Höhenfestpunkte sind in der Örtlichkeit blau gekennzeichnet.
Bezüglich der Lage der Höhenfestpunkte bedeutet : + = rechts der Trasse, - = links der Trasse in Richtung Stationierung

FREMDLEITUNGEN

Nr.	Leitungsart	Eigentümer

Vor Beginn von Arbeiten an der Erdgasleitung ist die genaue Lage von Fremdleitungen sorgfältig zu erkunden.

KREUZUNGEN

SP-NR.	Kreuzungsobjekt	zuständige Dienststelle

ETRS89 - KOORDINATEN

	UTM-East (inkl. Zone)	UTM-North
	m.cm	m.cm

LAGEPLAN, Maßstab 1 : 2000

150 100 50 0 50 100 150 200 m

Maßstäbe für Originalflurkarten : 1 : 1000

Weitere Vervielfältigung verboten : Vervielfältigungserlaubnis durch : Katasteramt Hannover

Die Eintragung der Trasse und ihrer Nebenanlagen im Lageplan erfolgte ohne katastermäßige Grenzfeststellung. Das Aufmaß der Leitung und der Topographie erfolgte im Anschluss an das amtliche Lage- und Höhenfestpunktfeld der Länder. Die im Plan gemachten Angaben entsprechen den tatsächlichen örtlichen Gegebenheiten zur Zeit der Aufnahme.

Stempel :
c/o Giffgie Consult
Stephanstraße 12
31135 Hildesheim
Tel. (05121) 7509-0
FAX (05121) 7509-75
e-mail: info@giffgieconsult.de

GME ENGINEERING

Datum: Januar 2020

Schutzstreifen (Normalbreite 8 m) — Gestattungsbereich (Regelbreite 4 m)

Gemeinde Calberlah
Gemarkung Allerbüttel
Flur 2

Blattschnitt - km : 19,0
Anschlussplan - Nr. : 819
Blattschnitt - km : 20,0
Anschlussplan - Nr. : 821

TS 19-07 — TS 19-06 — TS 19-05 — TS 20-01 — TS 20-02 — TS 20-03 — TS 20-04 — TS 21-01

TS 178 Walle - Wolfsburg Abzweig, 168 DN 400

Pressung ca. 55m

Anschlussblatt 20a — Anschlussblatt 20b

-19+00 — 20+00

Walle - Wolfsburg Flessau, 100 DN 150

Am Kirchfeld — Schulstraße — Hauptstraße — Am Mühlenberg

HDD ca. 400m

C	-		-	-	-
B	-		-	-	-
A	-		-	-	-
Ind.	Änderung		Datum	Gezeichnet	Geprüft

Bearb.	Jan. 2020	SK	Kontraktorfirma:	GME ENGINEERING
Gepr.	Jan. 2020	PN		
Norm			c/o Giffgie Consult, Stephanstr. 12, 31135 Hildesheim	

Kontraktor: Arge GME
Stephanstr. 12, 31135 Hildesheim
Kontraktor-Dokumentennummer: ETL178_64918_WP_MZ_SKR_REV0_191210

Gemarkung	Allerbüttel // Sülfeld	Flur	1; 2 // 1, 7
		Kreis	Gifhorn // Stadt Wolfsburg
Baujahr	---	DN/PN	
Lfg.- km	19,0-20,0	Medium/Rohrkl.:	Gas
		Leitungs-Nr.:	400 / 178
Datum:	06.01.2020	Engineering-Firma	GUD
Original-Blattgröße:	1200x297	Gez.:	SK/GME
Maßstab:	1 : 2.000	Gepr.:	PN/GME
Blatt:	20	Gez.:	AK/GUD

gasunie

Gasunie Deutschland Transport Services GmbH
Pasteurallee 1
30655 Hannover
Tel. (0511) 640607-0
Fax (0511) 640607-2295

Benennung:
ETL 178 Walle - Wolfsburg
Genehmigungsplanung ETL178.100/200 Walle - Gashaus Süd
hier: Abschn. 178.100 Walle - VW Werk West
Wegerechtsplan

Dateiname: 178_2_05_13_02_27_WP_Blatt20_00

Zg.-Nr. 00178 ETL100 - - - CC1110

Planfeststellungsunterlage
vom 06.01.2020

Anlagennummer: 9.3

Legende:

Lageplan/Planung:

- geplante ETL 178
- Blattschnitt/Kilometerstrich
- 100-Meter-Strich
- TS 01-01 — Leitungsknickpunkt

Wegerecht:

- dauerhafte Inanspruchnahme (Schutzstreifen)
- vorübergehende Inanspruchnahme (Arbeitsstreifen)
- Kompensationmaßnahmen (Maßnahme AE/3) — Pflanzung, Baum
- Stationsfläche

Eigentümer-schlüsselnummer

001 A 100 m² — vorübergehende Inanspruchnahme
100. 001 S 10 m² — dauerhafte Inanspruchnahme

Laufende Nummer Grunderwerbsverzeichnis
Abschnittsnummer

Eigentümer-schlüsselnummer

001 A 100 m² — Fläche Kompensationsmaßnahme
100. 001

Laufende Nummer Grunderwerbsverzeichnis
Abschnittsnummer

Lageplan/Kataster:

- 23/3 Flurstücksnummer
- Flurstücksgrenze
- Flurgrenze
- Gemarkungsgrenze
- Gemeindegrenze
- Landkreisgrenze
- Gebäude

HÖHENFESTPUNKTE

	HP-Nr.	Höhe in m NHN	Lagebeschreibung
(-)			
(-)			
(-)			
(-)			

Die Höhenfestpunkte sind in der Örtlichkeit blau gekennzeichnet.
Bezüglich der Lage der Höhenfestpunkte bedeutet : + = rechts der Trasse
- = links der Trasse
in Richtung Stationierung

FREMDLEITUNGEN

Nr.	Leitungsart	Eigentümer

Vor Beginn von Arbeiten an der Erdgasleitung ist die genaue Lage von Fremdleitungen sorgfältig zu erkunden.

KREUZUNGEN

SP-NR.	Kreuzungsobjekt	zuständige Dienststelle

ETRS89 - KOORDINATEN

TS-Nr.	UTM-East (inkl. Zone)	UTM-North
	m.cm	m.cm

Legende:

Lageplan/Planung:

- geplante ETL 178
- Blattschnitt/Kilometerstrich
- 100-Meter-Strich
- TS 01-01 — Leitungsknickpunkt

Wegerecht:

- dauerhafte Inanspruchnahme (Schutzstreifen)
- vorübergehende Inanspruchnahme (Arbeitsstreifen)
- Kompensationmaßnahmen (Maßnahme AE/3) — Pflanzung, Baum
- Stationsfläche

Eigentümer-schlüsselnummer

001 | A | 100 m² — vorübergehende Inanspruchnahme

100. 001 | S | 10 m² — dauerhafte Inanspruchnahme

Laufende Nummer Grunderwerbsverzeichnis Abschnittsnummer

Eigentümer-schlüsselnummer

001 | A | 100 m² — Fläche Kompensationsmaßnahme

100. 001

Laufende Nummer Grunderwerbsverzeichnis Abschnittsnummer

Lageplan/Kataster:

- 23/3 — Flurstücksnummer
- Flurstücksgrenze
- Flurgrenze
- Gemarkungsgrenze
- Gemeindegrenze
- Landkreisgrenze
- Gebäude

HÖHENFESTPUNKTE

	HP-Nr.	Höhe in m NHN	Lagebeschreibung
(-)			
(-)			
(-)			
(-)			

Die Höhenfestpunkte sind in der Örtlichkeit blau gekennzeichnet.
Bezüglich der Lage der Höhenfestpunkte bedeutet : + = rechts der Trasse
- = links der Trasse
in Richtung Stationierung

FREMDLEITUNGEN

Nr.	Leitungsart	Eigentümer

Vor Beginn von Arbeiten an der Erdgasteitung ist die genaue Lage von Fremdleitungen sorgfältig zu erkunden.

KREUZUNGEN

SP-NR.	Kreuzungsobjekt	zuständige Dienststelle

ETRS89 - KOORDINATEN

TS-Nr.	UTM-East (inkl. Zone)	UTM-North
	m,cm	m,cm

Legende:

Lageplan/Planung:

- geplante ETL 178
- Blattschnitt/Kilometerstrich
- 100-Meter-Strich
- TS 01-01 — Leitungsknickpunkt

Wegerecht:

- dauerhafte Inanspruchnahme (Schutzstreifen)
- vorübergehende Inanspruchnahme (Arbeitsstreifen)
- Kompensationsmaßnahmen (Maßnahme AE/3) — Pflanzung / Baum
- Stationsfläche

Eigentümer-schlüsselnummer
001 A 100 m² — vorübergehende Inanspruchnahme
100. 001 S 10 m² — dauerhafte Inanspruchnahme
Laufende Nummer Grunderwerbsverzeichnis
Abschnittsnummer

Eigentümer-schlüsselnummer
001 A 100 m² — Fläche Kompensationsmaßnahme
100. 001
Laufende Nummer Grunderwerbsverzeichnis
Abschnittsnummer

Lageplan/Kataster:

- 4/2 — Flurstücksnummer
- Flurstücksgrenze
- Flurgrenze
- Gemarkungsgrenze
- Gemeindegrenze
- Landkreisgrenze
- Gebäude

HÖHENFESTPUNKTE

	HP-Nr.	Höhe in m NHN	Lagebeschreibung
(-)			
(-)			
(-)			
(-)			

Die Höhenfestpunkte sind in der Örtlichkeit blau gekennzeichnet.
Bezüglich der Lage der Höhenfestpunkte bedeutet : + = rechts der Trasse
- = links der Trasse
in Richtung Stationierung

FREMDLEITUNGEN

Nr.	Leitungsart	Eigentümer

Vor Beginn von Arbeiten an der Erdgasleitung ist die genaue Lage von Fremdleitungen sorgfältig zu erkunden.

KREUZUNGEN

SP-NR.	Kreuzungsobjekt	zuständige Dienststelle

ETRS89 - KOORDINATEN


	UTM-East (inkl. Zone)	UTM-North
	m.cm	m.cm

LAGEPLAN, Maßstab 1 : 2000

100 80 60 40 20 0 50 100 150 200 m

Maßstäbe für Originalflurkarten : 1 : 1000

Weitere Vervielfältigung verboten : Vervielfältigungserlaubnis durch : Katasteramt Hannover

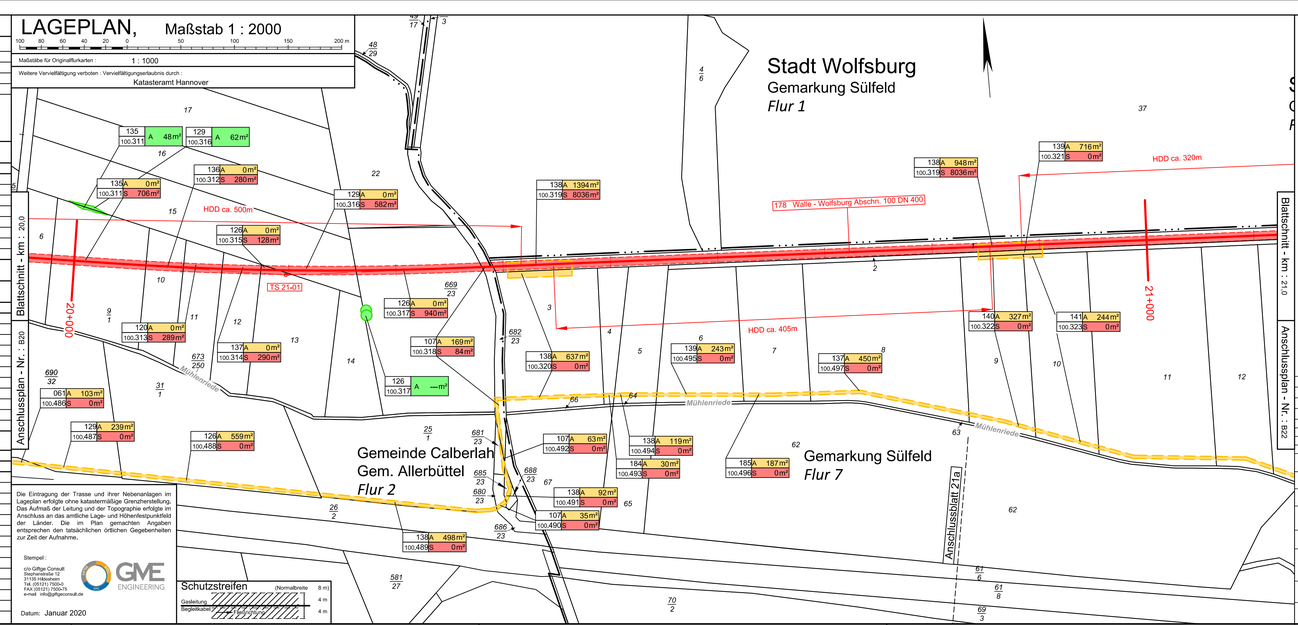

Die Eintragung der Trasse und ihrer Nebenanlagen im Lageplan erfolgte ohne katasteramtliche Grenzfeststellung. Das Aufmaß der Leitung und der Topographie erfolgte im Anschluss an das amtliche Lage- und Höhenfestpunktfeld der Länder. Die im Plan gemachten Angaben entsprechen den tatsächlichen örtlichen Gegebenheiten zur Zeit der Aufnahme.

Stempel :
c/o Giftge Consult
Stephanstraße 12
31135 Hildesheim
Tel. (05121) 7509-0
FAX (05121) 7509-75
e-mail: info@giftgeconsult.de

GME ENGINEERING

Datum: Januar 2020

Schutzstreifen (Normalbreite 8 m)
Gasleitung 4 m
Segelleitung 4 m

Planfeststellungsunterlage
vom 06.01.2020

Anlagennummer: 9.3

Ind.	Änderung	Datum	Gezeichnet	Geprüft
C	-	-	-	-
B	-	-	-	-
A	-	-	-	-

	Datum	Name
Bearb.	Jan. 2020	SK
Gepr.	Jan. 2020	PN
Norm		

Kontraktorbenennung: Arge GME Stephanstr. 12, 31135 Hildesheim
Kontraktor-Dokumentennummer: ETL178_6491B_WP_MZ_SKR_REV0_191210
c/o Giftge Consult, Stephanstr. 12, 31135 Hildesheim

Gemarkung	Flur	Kreis
Allerbüttel // Sülfeld	1; 2 // 1, 7	Gifhorn // Stadt Wolfsburg

Baujahr	Medium/Rohrkl.:	DN/PN	Leitungs-Nr.:
---	Gas	400	178

Ltg.-km: 20,0-21,0

Datum: 06.01.2020

Original-Blattgröße: 1200x297

Maßstab: 1 : 2.000

Blatt: 21

Engineering-Firma: GUD
Gez.: SK/GME
Gepr.: PN/GME
Gez.: -
Gepr.: AK/GUD

gasunie
Gasunie Deutschland Transport Services GmbH
Pasteurallee 1
30655 Hannover
Tel. (0511) 640607-0
Fax (0511) 640607-2295

Benennung:
ETL 178 Walle - Wolfsburg
Genehmigungsplanung ETL178.100/200 Walle - Gashaus Süd
hier: Abschn. 178.100 Walle - VW Werk West
Wegerechtsplan

Dateiname: 178_2_05_13_02_30_WP_Blatt21_00

Zg.-Nr. 00178 ETL 100 - - - CC1110

Legende:

Lageplan/Planung:

- geplante ETL 178
- Blattschnitt/Kilometerstrich
- 100-Meter-Strich
- TS 01-01 — Leitungsknickpunkt

Wegerecht:

- dauerhafte Inanspruchnahme (Schutzstreifen)
- vorübergehende Inanspruchnahme (Arbeitsstreifen)
- Kompensationmaßnahmen (Maßnahme AE/3) — Pflanzung, Baum
- Stationsfläche

Eigentümer-schlüsselnummer

001 A 100 m² — vorübergehende Inanspruchnahme
100. 001 S 10 m² — dauerhafte Inanspruchnahme

Laufende Nummer Grunderwerbsverzeichnis
Abschnittsnummer

Eigentümer-schlüsselnummer

001 A 100 m² — Fläche Kompensationsmaßnahme
100. 001

Laufende Nummer Grunderwerbsverzeichnis
Abschnittsnummer

Lageplan/Kataster:

- 23/3 Flurstücksnummer
- Flurstücksgrenze
- Flurgrenze
- Gemarkungsgrenze
- Gemeindegrenze
- Landkreisgrenze
- Gebäude

HÖHENFESTPUNKTE

	HP-Nr.	Höhe in m NHN	Lagebeschreibung
(-)			
(-)			
(-)			
(-)			

Die Höhenfestpunkte sind in der Örtlichkeit blau gekennzeichnet.
Bezüglich der Lage der Höhenfestpunkte bedeutet : + = rechts der Trasse
- = links der Trasse
in Richtung Stationierung

FREMDLEITUNGEN

Nr.	Leitungsart	Eigentümer

Vor Beginn von Arbeiten an der Erdgasteitung ist die genaue Lage von Fremdleitungen sorgfältig zu erkunden.

KREUZUNGEN

SP-NR.	Kreuzungsobjekt	zuständige Dienststelle

ETRS89 - KOORDINATEN

TS-Nr.	UTM-East (inkl. Zone)	UTM-North
	m.cm	m.cm

Legende:

Lageplan/Planung:

- geplante ETL 178
- Blattschnitt/Kilometerstrich
- 100-Meter-Strich
- TS 01-01 — Leitungsknickpunkt

Wegerecht:

- dauerhafte Inanspruchnahme (Schutzstreifen)
- vorübergehende Inanspruchnahme (Arbeitsstreifen)
- Pflanzung / Baum — Kompensationsmaßnahmen (Maßnahme AE/3)
- Stationsfläche

Eigentümer-schlüsselnummer
001 A 100 m² — vorübergehende Inanspruchnahme
100. 001 S 10 m² — dauerhafte Inanspruchnahme
Laufende Nummer Grunderwerbsverzeichnis
Abschnittsnummer

Eigentümer-schlüsselnummer
001 A 100 m² — Fläche Kompensationsmaßnahme
100. 001 Laufende Nummer Grunderwerbsverzeichnis
Abschnittsnummer

Lageplan/Kataster:

- 4/2 — Flurstücksnummer
- Flurstücksgrenze
- Flurgrenze
- Gemarkungsgrenze
- Gemeindegrenze
- Landkreisgrenze
- Gebäude

HÖHENFESTPUNKTE

	HP-Nr.	Höhe in m NHN	Lagebeschreibung
(-)			
(-)			
(-)			
(-)			

Die Höhenfestpunkte sind in der Örtlichkeit blau gekennzeichnet.
Bezüglich der Lage der Höhenfestpunkte bedeutet : + = rechts der Trasse
- = links der Trasse
in Richtung Stationierung

FREMDLEITUNGEN

Nr.	Leitungsart	Eigentümer

Vor Beginn von Arbeiten an der Erdgasleitung ist die genaue Lage von Fremdleitungen sorgfältig zu erkunden.

KREUZUNGEN

SP-NR.	Kreuzungsobjekt	zuständige Dienststelle

ETRS89 - KOORDINATEN

	UTM-East (inkl. Zone)	UTM-North
	m.cm	m.cm

Legende:

Lageplan/Planung:

- geplante ETL 178
- Blattschnitt/Kilometerstrich
- 100-Meter-Strich
- TS 01-01 — Leitungsknickpunkt

Wegerecht:

- dauerhafte Inanspruchnahme (Schutzstreifen)
- vorübergehende Inanspruchnahme (Arbeitsstreifen)
- Pflanzung / Baum — Kompensationsmaßnahmen (Maßnahme AE/3)
- Stationsfläche

Eigentümer-schlüsselnummer
001 A 100 m² — vorübergehende Inanspruchnahme
100. 001 S 10 m² — dauerhafte Inanspruchnahme
Laufende Nummer Grunderwerbsverzeichnis
Abschnittsnummer

Eigentümer-schlüsselnummer
001 A 100 m² — Fläche Kompensationsmaßnahme
100. 001
Laufende Nummer Grunderwerbsverzeichnis
Abschnittsnummer

Lageplan/Kataster:

- 4/2 — Flurstücksnummer
- Flurstücksgrenze
- Flurgrenze
- Gemarkungsgrenze
- Gemeindegrenze
- Landkreisgrenze
- Gebäude

HÖHENFESTPUNKTE

	HP-Nr.	Höhe in m NHN	Lagebeschreibung
(-)			
(-)			
(-)			
(-)			

Die Höhenfestpunkte sind in der Örtlichkeit blau gekennzeichnet.
Bezüglich der Lage der Höhenfestpunkte bedeutet : + = rechts der Trasse
- = links der Trasse
in Richtung Stationierung

FREMDLEITUNGEN

Nr.	Leitungsart	Eigentümer

Vor Beginn von Arbeiten an der Erdgasleitung ist die genaue Lage von Fremdleitungen sorgfältig zu erkunden.

KREUZUNGEN

SP-NR.	Kreuzungsobjekt	zuständige Dienststelle

ETRS89 - KOORDINATEN

	UTM-East (inkl. Zone)	UTM-North	
	m.cm	m.cm	

Legende:

Lageplan/Planung:

- geplante ETL 178
- Blattschnitt/Kilometerstrich
- 100-Meter-Strich
- TS 01-01 — Leitungsknickpunkt

Wegerecht:

- dauerhafte Inanspruchnahme (Schutzstreifen)
- vorübergehende Inanspruchnahme (Arbeitsstreifen)
- Pflanzung Baum — Kompensationsmaßnahmen (Maßnahme AE/3)
- Stationsfläche

Eigentümer-schlüsselnummer
001 A 100 m² — vorübergehende Inanspruchnahme
100. 001 S 10 m² — dauerhafte Inanspruchnahme
Laufende Nummer Grunderwerbsverzeichnis
Abschnittsnummer

Eigentümer-schlüsselnummer
001
100. 001 A 100 m² — Fläche Kompensationsmaßnahme
Laufende Nummer Grunderwerbsverzeichnis
Abschnittsnummer

Lageplan/Kataster:

- 4/2 — Flurstücksnummer
- Flurstücksgrenze
- Flurgrenze
- Gemarkungsgrenze
- Gemeindegrenze
- Landkreisgrenze
- Gebäude

HÖHENFESTPUNKTE

	HP-Nr.	Höhe in m NHN	Lagebeschreibung
(-)			
(-)			
(-)			
(-)			

Die Höhenfestpunkte sind in der Örtlichkeit blau gekennzeichnet.
Bezüglich der Lage der Höhenfestpunkte bedeutet : + = rechts der Trasse
- = links der Trasse
in Richtung Stationierung

FREMDLEITUNGEN

Nr.	Leitungsart	Eigentümer

Vor Beginn von Arbeiten an der Erdgasleitung ist die genaue Lage von Fremdleitungen sorgfältig zu erkunden.

KREUZUNGEN

SP-NR.	Kreuzungsobjekt	zuständige Dienststelle

ETRS89 - KOORDINATEN

	UTM-East (inkl. Zone)	UTM-North	
	m.cm	m.cm	

Legende:

Lageplan/Planung:

- geplante ETL 178
- Blattschnitt/Kilometerstrich
- 100-Meter-Strich
- TS 01-01 — Leitungsknickpunkt

Wegerecht:

- dauerhafte Inanspruchnahme (Schutzstreifen)
- vorübergehende Inanspruchnahme (Arbeitsstreifen)
- Kompensationsmaßnahmen (Maßnahme AE/3) — Pflanzung, Baum
- Stationsfläche

Eigentümer-schlüsselnummer
001 A 100 m² — vorübergehende Inanspruchnahme
100. 001 S 10 m² — dauerhafte Inanspruchnahme
Laufende Nummer Grunderwerbsverzeichnis
Abschnittsnummer

Eigentümer-schlüsselnummer
001 A 100 m² — Fläche Kompensationsmaßnahme
100. 001
Laufende Nummer Grunderwerbsverzeichnis
Abschnittsnummer

Lageplan/Kataster:

- 4/2 — Flurstücksnummer
- Flurstücksgrenze
- Flurgrenze
- Gemarkungsgrenze
- Gemeindegrenze
- Landkreisgrenze
- Gebäude

HÖHENFESTPUNKTE

	HP-Nr.	Höhe in m NHN	Lagebeschreibung
(-)			
(-)			
(-)			
(-)			

Die Höhenfestpunkte sind in der Örtlichkeit blau gekennzeichnet.
Bezüglich der Lage der Höhenfestpunkte bedeutet : + = rechts der Trasse
- = links der Trasse
in Richtung Stationierung

FREMDLEITUNGEN

Nr.	Leitungsart	Eigentümer

Vor Beginn von Arbeiten an der Erdgasleitung ist die genaue Lage von Fremdleitungen sorgfältig zu erkunden.

KREUZUNGEN

SP-NR.	Kreuzungsobjekt	zuständige Dienststelle

Legende:

Lageplan/Planung:

- geplante ETL 178
- Blattschnitt/Kilometerstrich
- 100-Meter-Strich
- TS 01-01 — Leitungsknickpunkt

Wegerecht:

- dauerhafte Inanspruchnahme (Schutzstreifen)
- vorübergehende Inanspruchnahme (Arbeitsstreifen)
- Pflanzung Baum — Kompensationmaßnahmen (Maßnahme AE/3)
- Stationsfläche

Eigentümer-schlüsselnummer

001 A 100 m² — vorübergehende Inanspruchnahme
100. 001 S 10 m² — dauerhafte Inanspruchnahme

Laufende Nummer Grunderwerbsverzeichnis Abschnittsnummer

Eigentümer-schlüsselnummer

001 A 100 m² — Fläche Kompensationsmaßnahme
100. 001

Laufende Nummer Grunderwerbsverzeichnis Abschnittsnummer

Lageplan/Kataster:

- 23/3 Flurstücksnummer
- Flurstücksgrenze
- Flurgrenze
- Gemarkungsgrenze
- Gemeindegrenze
- Landkreisgrenze
- Gebäude

HÖHENFESTPUNKTE

	HP-Nr.	Höhe in m NHN	Lagebeschreibung
(-)			
(-)			
(-)			
(-)			

Die Höhenfestpunkte sind in der Örtlichkeit blau gekennzeichnet.
Bezüglich der Lage der Höhenfestpunkte bedeutet : + = rechts der Trasse
- = links der Trasse
in Richtung Stationierung

FREMDLEITUNGEN

Nr.	Leitungsart	Eigentümer

Vor Beginn von Arbeiten an der Erdgasleitung ist die genaue Lage von Fremdleitungen sorgfältig zu erkunden.

KREUZUNGEN

SP-NR.	Kreuzungsobjekt	zuständige Dienststelle

ETRS89 - KOORDINATEN


TS-Nr.	UTM-East (inkl. Zone)	UTM-North
	m,cm	m,cm

LAGEPLAN, Maßstab 1 : 2000

100 80 60 40 20 0 50 100 150 200 m

Maßstäbe für Originalflurkarten : 1 : 1000

Weitere Vervielfältigung verboten : Vervielfältigungserlaubnis durch : Katasteramt Hannover

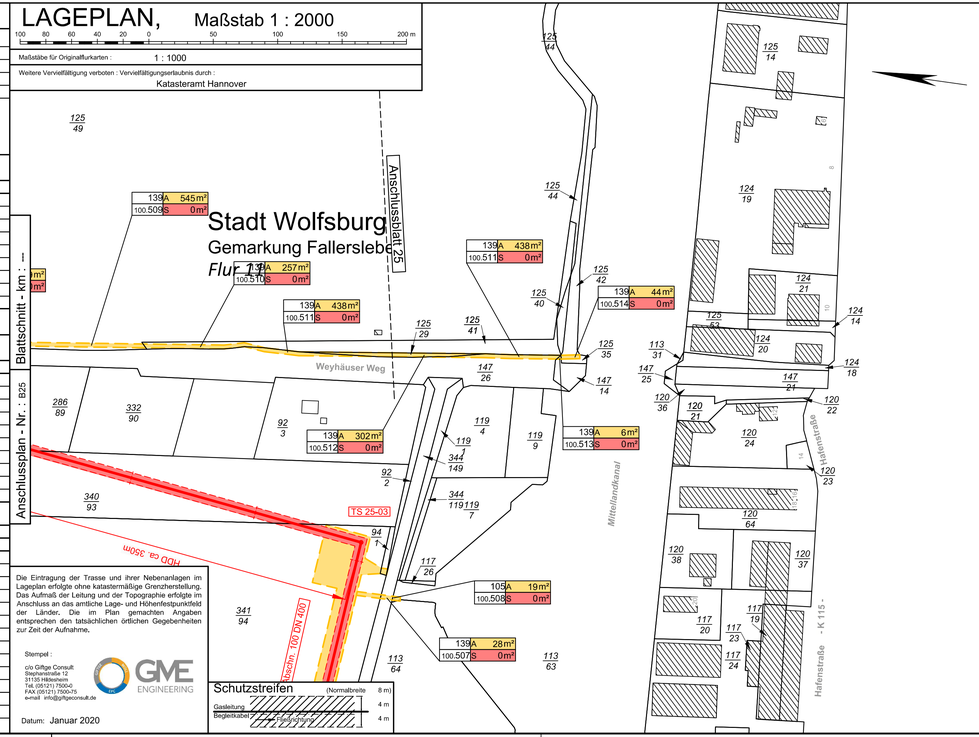

Die Eintragung der Trasse und ihrer Nebenanlagen im Lageplan erfolgte ohne katastermäßige Grenzfeststellung. Das Aufmaß der Leitung und der Topographie erfolgte im Anschluss an das amtliche Lage- und Höhenfestpunktfeld der Länder. Die im Plan gemachten Angaben entsprechen den tatsächlichen örtlichen Gegebenheiten zur Zeit der Aufnahme.

Stempel :

c/o Giffge Consult
Stephanstraße 12
31135 Hildesheim
Tel. (05121) 7500-0
FAX (05121) 7500-75
e-mail info@giffgeconsult.de

GME ENGINEERING

Datum: Januar 2020

Planfeststellungsunterlage
vom 06.01.2020

Anlagennummer: 9.3

Blattschnitt - km : I

Anschlussplan - Nr. : I

Ind.	Änderung	Datum	Gezeichnet	Geprüft
C	-	-	-	-
B	-	-	-	-
A	-	-	-	-

Bearb.	Jan. 2020	SK	
Gepr.	Jan. 2020	PN	
Norm			

Kontraktorfirma: GME ENGINEERING c/o Giffge Consult, Stephanstr. 12, 31135 Hildesheim

Kontraktorbenennung: Arge GME Stephanstr. 12, 31135 Hildesheim

Kontraktor-Dokumentennummer: ETL178_64918_WP_M2_SKR_REV0_191210

Gemarkung	Fallersleben	Flur 11	Kreis Stadt Wolfsburg

Baujahr	---	Medium/Rohrkl.: Gas	DN/PN 400
Ltg.- km	---	Leitungs-Nr.: 178	
Datum:	06.01.2020	Engineering-Firma Gez.: SK/GME	GUD Gez.: -
Original-Blattgröße:	1000 x 297	Gepr.: PN/GME	Gepr.: AK/GUD
Maßstab:	1 : 2.000		
Blatt:	25a		

gasunie

Gasunie Deutschland Transport Services GmbH
Pasteurallee 1
30655 Hannover
Tel. (0511) 640607-0
Fax (0511) 640607-2266

Benennung

ETL 178 Walle - Wolfsburg

Genehmigungsplanung ETL178,100/200 Walle - Gashaus Süd
hier: Abschn. 178.100 Walle - VW Werk West

Wegerechtsplan

Dateiname: 178_2_05_13_02_36_WP_Blatt25a_00

Zg.-Nr. 00178 ETL100 - - - CC1110

Legende:

Lageplan/Planung:

- geplante ETL 178
- Blattschnitt/Kilometerstrich
- 100-Meter-Strich
- TS 01-01 — Leitungsknickpunkt

Wegerecht:

- dauerhafte Inanspruchnahme (Schutzstreifen)
- vorübergehende Inanspruchnahme (Arbeitsstreifen)
- Pflanzung / Baum — Kompensationmaßnahmen (Maßnahme AE/3)
- Stationsfläche

Eigentümer-schlüsselnummer
001 A 100 m² — vorübergehende Inanspruchnahme
100. 001 S 10 m² — dauerhafte Inanspruchnahme
Laufende Nummer Grunderwerbsverzeichnis
Abschnittsnummer

Eigentümer-schlüsselnummer
001 A 100 m² — Fläche Kompensationsmaßnahme
100. 001
Laufende Nummer Grunderwerbsverzeichnis
Abschnittsnummer

Lageplan/Kataster:

- 4/2 — Flurstücksnummer
- Flurstücksgrenze
- Flurgrenze
- Gemarkungsgrenze
- Gemeindegrenze
- Landkreisgrenze
- Gebäude

HÖHENFESTPUNKTE

	HP-Nr.	Höhe in m NHN	Lagebeschreibung
(-)			
(-)			
(-)			
(-)			

Die Höhenfestpunkte sind in der Örtlichkeit blau gekennzeichnet.
Bezüglich der Lage der Höhenfestpunkte bedeutet : + = rechts der Trasse
- = links der Trasse
in Richtung Stationierung

FREMDLEITUNGEN

Nr.	Leitungsart	Eigentümer

Vor Beginn von Arbeiten an der Erdgasleitung ist die genaue Lage von Fremdleitungen sorgfältig zu erkunden.

KREUZUNGEN

SP-NR.	Kreuzungsobjekt	zuständige Dienststelle

ETRS89 - KOORDINATEN

	UTM-East (inkl. Zone)	UTM-North
	m.cm	m.cm

LAGEPLAN, Maßstab 1 : 2000

150 100 80 60 40 20 0 50 100 150 200 m

Maßstäbe für Originalfurkarten : 1 : 1000

Weitere Vervielfältigung verboten : Vervielfältigungserlaubnis durch : Katasteramt Hannover

Blattschnitt - km : 25,0

Anschlussplan - Nr. : 825

Blattschnitt - km : 26,0

Anschlussplan - Nr. : 827

Stadt Wolfsburg
Gemarkung Fallersleben
Flur 11

Stadt Wolfsburg
Gemarkung Fallersleben
Flur 13

Schützenwiese Weg

178 Walle - Wolfsburg Abschn. 100 DN 400

HDD ca. 260m

HDD ca. 126m

25+000

26+000

TS 26-01

TS 26-02

TS 26-03

Schutzstreifen (Normalbreite) 8 m / 4 m / 4 m

Anschlussblatt 25a

Die Eintragung der Trasse und ihrer Nebenanlagen im Lagerplan erfolgte ohne katasteramtliche Grenzherstellung. Das Aufmaß der Leitung und der Topographie erfolgte im Anschluss an das amtliche Lage- und Höhenfestpunktfeld der Länder. Die im Plan gemachten Angaben entsprechen den tatsächlichen örtlichen Gegebenheiten zur Zeit der Aufnahme.

Stempel :
c/o Giffgas Consult
Stephanstraße 12
31135 Hildesheim
Tel. (05121) 7500-0
FAX (05121) 7500-75
e-mail: info@giffgasconsult.de

Datum: Januar 2020

Planfeststellungsunterlage
vom 06.01.2020

Anlagennummer: 9.3

Ind.	Änderung	Datum	Gezeichnet	Geprüft
C	-	-	-	-
B	-	-	-	-
A	-	-	-	-

	Name	Kontraktorfirma:	Kontraktorbenennung: Arge GME
Bearb.	Jan. 2020	SK	Stephanstr. 12, 31135 Hildesheim
Gepr.	Jan. 2020	PN	Kontraktor-Dokumentennummer: ETL178_64918_WP_MZ_SKR_REV0_191210
Norm		c/o Giffge Consult, Stephanstr. 12, 31135 Hildesheim	

Gemarkung: Fallersleben | Flur: 11; 13 | Kreis: Stadt Wolfsburg

Baujahr: ---	Medium/Rohrkl.: Gas	DN/PN: 400	Leitungs-Nr.: 178
Ltg.- km: 25,0-26,0			
Datum: 06.01.2020	Engineering-Firma: SK/GME	GuD: -	
Original-Blattgröße: 1200x297	Gez.: SK/GME	Gez.: -	
Maßstab: 1 : 2.000	Gepr.: PN/GME	Gepr.: AK/GUD	
Blatt: 26			

gasunie

Gasunie Deutschland Transport Services GmbH
Pasteurallee 1
30655 Hannover
Tel. (0511) 640607-0
Fax (0511) 640607-2296

Benennung:
ETL 178 Walle - Wolfsburg
Genehmigungsplanung ETL178.100/200 Walle - Gashaus Süd
hier: Abschn. 178.100 Walle - VW Werk West
Wegerechtsplan

Dateiname: 178_2_05_13_02_37_WP_Blatt26_00

Zg.-Nr. 00178 ETL100 - - - CC1110

Legende:

Lageplan/Planung:

- geplante ETL 178
- Blattschnitt/Kilometerstrich
- 100-Meter-Strich
- TS 01-01 — Leitungsknickpunkt

Wegerecht:

- dauerhafte Inanspruchnahme (Schutzstreifen)
- vorübergehende Inanspruchnahme (Arbeitsstreifen)
- Kompensationmaßnahmen (Maßnahme AE/3) — Pflanzung, Baum
- Stationsfläche

Eigentümer-schlüsselnummer
001 A 100 m² — vorübergehende Inanspruchnahme
100. 001 S 10 m² — dauerhafte Inanspruchnahme
Laufende Nummer Grunderwerbsverzeichnis
Abschnittsnummer

Eigentümer-schlüsselnummer
001 A 100 m² — Fläche Kompensationsmaßnahme
100. 001 Laufende Nummer Grunderwerbsverzeichnis
Abschnittsnummer

Lageplan/Kataster:

- 42 — Flurstücksnummer
- Flurstücksgrenze
- Flurgrenze
- Gemarkungsgrenze
- Gemeindegrenze
- Landkreisgrenze
- Gebäude

HÖHENFESTPUNKTE

	HP-Nr.	Höhe in m NHN	Lagebeschreibung
(-)			
(-)			
(-)			
(-)			

Die Höhenfestpunkte sind in der Örtlichkeit blau gekennzeichnet.
Bezüglich der Lage der Höhenfestpunkte bedeutet : + = rechts der Trasse; - = links der Trasse in Richtung Stationierung

FREMDLEITUNGEN

Nr.	Leitungsart	Eigentümer

Vor Beginn von Arbeiten an der Erdgasleitung ist die genaue Lage von Fremdleitungen sorgfältig zu erkunden.

KREUZUNGEN

SP-NR.	Kreuzungsobjekt	zuständige Dienststelle

ETRS89 - KOORDINATEN

	UTM-East (inkl. Zone)	UTM-North	
	m.cm	m.cm	

Die Eintragung der Trasse und ihrer Nebenanlagen im Lageplan erfolgte ohne katasteramtliche Grenzfeststellung. Das Aufmaß der Leitung und der Topographie erfolgte im Anschluss an das amtliche Lage- und Höhenfestpunktfeld der Länder. Die im Plan gemachten Angaben entsprechen den tatsächlichen örtlichen Gegebenheiten zur Zeit der Aufnahme.

Stempel :
c/o Giffgas Consult
Stephanstraße 12
31135 Hildesheim
Tel. (05121) 7500-0
FAX (05121) 7500-75
e-mail: info@giffgasconsult.de

GME ENGINEERING


Datum: Januar 2020

LAGEPLAN, Maßstab 1 : 2000

100 80 60 40 20 0 100 150 200 m

Maßstäbe für Originalfurkarten : 1 : 1000

Weitere Vervielfältigung verboten : Vervielfältigungserlaubnis durch : Katasteramt Hannover

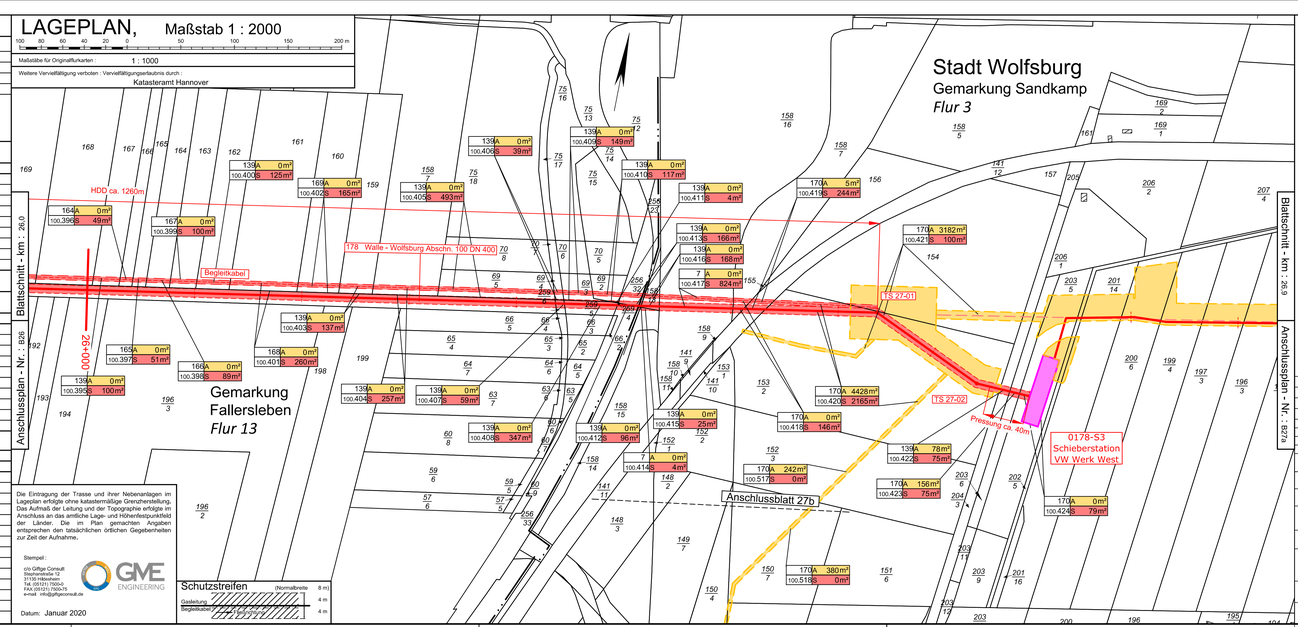

C	-		-	-	-
B	-		-	-	-
A	-		-	-	-
Ind.	Änderung		Datum	Gezeichnet	Geprüft

Bearb.: Jan. 2020 SK
Gepr.: Jan. 2020 PN
Norm:

Kontraktorbenennung: Arge GME
Stephanstr. 12, 31135 Hildesheim
Kontraktor-Dokumentennummer: ETL178_64918_WP_MZ_SKR_REV0_191210
c/o Giffge Consult, Stephanstr. 12, 31135 Hildesheim

Gemarkung: Fallersleben | Flur: 11; 13 | Kreis: Stadt Wolfsburg

Planfeststellungsunterlage vom 06.01.2020

Anlagennummer: 9.3

Baujahr: ---	Medium/Rohrkl.: Gas	DN/PN: 400	Leitungs-Nr.: 178
Ltg.-km: 26,0-26,9			
Datum: 06.01.2020	Engineering-Firma: GUD		
Original-Blattgröße: 1200x297	Gez.: SK/GME	Gez.: -	
Maßstab: 1 : 2.000	Gepr.: PN/GME	Gepr.: AK/GUD	
Blatt: 27			

gasunie

Gasunie Deutschland Transport Services GmbH
Pasteurallee 1
30655 Hannover
Tel. (0511) 640607-0
Fax (0511) 640607-2295

Benennung: ETL 178 Walle - Wolfsburg
Genehmigungsplanung ETL178.100/200 Walle - Gashaus Süd
hier: Abschn. 178.100 Walle - VW Werk West
Wegerechtsplan

Dateiname: 178_2_05_13_02_38_WP_Blatt27_00

Zg.-Nr. 00178 ETL 100 - - - CC1110

Legende:

Lageplan/Planung:

- geplante ETL 178
- Blattschnitt/Kilometerstrich
- 100-Meter-Strich
- TS 01-01 — Leitungsknickpunkt

Wegerecht:

- dauerhafte Inanspruchnahme (Schutzstreifen)
- vorübergehende Inanspruchnahme (Arbeitsstreifen)
- Pflanzung Baum — Kompensationsmaßnahmen (Maßnahme AE/3)
- Stationsfläche

Eigentümer-schlüsselnummer
001 A 100 m² — vorübergehende Inanspruchnahme
100. 001 S 10 m² — dauerhafte Inanspruchnahme
Laufende Nummer Grunderwerbsverzeichnis
Abschnittsnummer

Eigentümer-schlüsselnummer
001 A 100 m² — Fläche Kompensationsmaßnahme
100. 001 Laufende Nummer Grunderwerbsverzeichnis
Abschnittsnummer

Lageplan/Kataster:

- 4/2 — Flurstücksnummer
- Flurstücksgrenze
- Flurgrenze
- Gemarkungsgrenze
- Gemeindegrenze
- Landkreisgrenze
- Gebäude

HÖHENFESTPUNKTE

	HP-Nr.	Höhe in m NHN	Lagebeschreibung
(-)			
(-)			
(-)			
(-)			

Die Höhenfestpunkte sind in der Örtlichkeit blau gekennzeichnet.
Bezüglich der Lage der Höhenfestpunkte bedeutet : + = rechts der Trasse
- = links der Trasse
in Richtung Stationierung

FREMDLEITUNGEN

Nr.	Leitungsart	Eigentümer

Vor Beginn von Arbeiten an der Erdgasleitung ist die genaue Lage von Fremdleitungen sorgfältig zu erkunden.

KREUZUNGEN

SP-NR.	Kreuzungsobjekt	zuständige Dienststelle

ETRS89 - KOORDINATEN

	UTM-East (inkl. Zone)	UTM-North
	m.cm	m.cm

LAGEPLAN, Maßstab 1 : 2000

150 100 80 60 40 20 0 50 100 150 200 m

Maßstäbe für Originalflurkarten : 1 : 1000

Weitere Vervielfältigung verboten : Vervielfältigungserlaubnis durch : Katasteramt Hannover

Blattschnitt - km : I

Anschlussplan - Nr. : I

Gemarkung Sandkamp
Flur 3

Stadt Wolfsburg
Gemarkung Sandkamp
Flur 3

178 Walle - Wolfsburg Abschn. 200 DN 400

TS 28-03 — TS 28-04 — TS 28-05

Dükerbahn

170A 938m² 100.534S 0m²
170A 424m² 100.533S 0m²
170A 795m² 100.536S 0m²
170A 1019m² 100.535S 0m²

Pressung ca. 20m

Die Eintragung der Trasse und ihrer Nebenanlagen im Lageplan erfolgte ohne katasterrmäßige Grenzfeststellung. Das Aufmaß der Leitung und der Topographie erfolgte im Anschluss an das amtliche Lage- und Höhenfestpunktfeld der Länder. Die im Plan gemachten Angaben entsprechen den tatsächlichen örtlichen Gegebenheiten zur Zeit der Aufnahme.

Stempel :
c/o Giffge Consult
Stephanstraße 12
31135 Hildesheim
Tel. (05121) 7509-0
FAX (05121) 7509-75
e-mail: info@giffgeconsult.de

GME ENGINEERING

Datum: Januar 2020

Schutzstreifen (Normalbreite 8 m)
Gasleitung 4 m
Segelleitung 4 m

Planfeststellungsunterlage
vom 06.01.2020

Anlagennummer: 9.3

Ind.	Datum	Name	Änderung	Datum	Gezeichnet	Geprüft
C	-			-	-	-
B	-			-	-	-
A	-			-	-	-

	Datum	Name	Kontraktorfirma:	Kontraktorbenennung: Arge GME
Bearb.	Jan. 2020	SK	GME ENGINEERING	Stephanstr. 12, 31135 Hildesheim
Gepr.	Jan. 2020	PN	c/o Giffge Consult, Stephanstr. 12, 31135 Hildesheim	Kontraktor-Dokumentennummer: ETL178_64918_WP_MZ_SKR_REV0_191210
Norm				

Gemarkung	Fallersleben	Flur	11; 13
Kreis	Stadt Wolfsburg		
Baujahr	---	Medium/Rohrkl.: Gas	DN/PN 400
Leitungs-Nr.:	178		
Ltg.-km	26,0-26,9		
Datum:	06.01.2020	Engineering-Firma	GUD
Gez.:	SK/GME	Gez.:	--
Original-Blattgröße:	1200x297	Gepr.:	PN/GME
Gepr.:	AK/GUD		
Maßstab:	1 : 2.000		
Blatt:	27a		

gasunie

Gasunie Deutschland Transport Services GmbH
Pasteurallee 1
30655 Hannover
Tel. (0511) 640607-0
Fax (0511) 640607-2295

Benennung:

ETL 178 Walle - Wolfsburg

Genehmigungsplanung ETL178.100/200 Walle - Gashaus Süd
hier: Abschn. 178.100 Walle - VW Werk West

Wegerechtsplan

Dateiname: 178_2_05_13_02_39_WP_Blatt27a_00

Zg.-Nr. 00178 ETL100 --- CC1110

Legende:

Lageplan/Planung:

- geplante ETL 178
- Blattschnitt/Kilometerstrich
- 100-Meter-Strich
- TS 01-01 — Leitungsknickpunkt

Wegerecht:

- dauerhafte Inanspruchnahme (Schutzstreifen)
- vorübergehende Inanspruchnahme (Arbeitsstreifen)
- Kompensationmaßnahmen (Maßnahme AE/3) — Pflanzung, Baum
- Stationsfläche

Eigentümer-schlüsselnummer

001 A 100 m² — vorübergehende Inanspruchnahme
100. 001 S 10 m² — dauerhafte Inanspruchnahme

Laufende Nummer Grunderwerbsverzeichnis Abschnittsnummer

Eigentümer-schlüsselnummer

001 A 100 m² — Fläche Kompensationsmaßnahme
100. 001

Laufende Nummer Grunderwerbsverzeichnis Abschnittsnummer

Lageplan/Kataster:

- 23/3 Flurstücksnummer
- Flurstücksgrenze
- Flurgrenze
- Gemarkungsgrenze
- Gemeindegrenze
- Landkreisgrenze
- Gebäude

HÖHENFESTPUNKTE

	HP-Nr.	Höhe in m NHN	Lagebeschreibung
(-)			
(-)			
(-)			
(-)			

Die Höhenfestpunkte sind in der Örtlichkeit blau gekennzeichnet.
Bezüglich der Lage der Höhenfestpunkte bedeutet : + = rechts der Trasse
- = links der Trasse
in Richtung Stationierung

FREMDLEITUNGEN

Nr.	Leitungsart	Eigentümer

Vor Beginn von Arbeiten an der Erdgasleitung ist die genaue Lage von Fremdleitungen sorgfältig zu erkunden.

KREUZUNGEN

SP-NR.	Kreuzungsobjekt	zuständige Dienststelle

ETRS89 - KOORDINATEN

TS-Nr.	UTM-East (inkl. Zone)	UTM-North
	m.cm	m.cm

Legende:

Lageplan/Planung:

- geplante ETL 178
- Blattschnitt/Kilometerstrich
- 100-Meter-Strich
- TS 01-01 — Leitungsknickpunkt

Wegerecht:

- dauerhafte Inanspruchnahme (Schutzstreifen)
- vorübergehende Inanspruchnahme (Arbeitsstreifen)
- Pflanzung Baum — Kompensationmaßnahmen (Maßnahme AE/3)
- Stationsfläche

Eigentümer-schlüsselnummer
001 A 100 m² — vorübergehende Inanspruchnahme
100. 001 S 10 m² — dauerhafte Inanspruchnahme
Laufende Nummer Grunderwerbsverzeichnis
Abschnittsnummer

Eigentümer-schlüsselnummer
001 A 100 m² — Fläche Kompensationsmaßnahme
100. 001 Laufende Nummer Grunderwerbsverzeichnis
Abschnittsnummer

Lageplan/Kataster:

- 4/2 — Flurstücksnummer
- Flurstücksgrenze
- Flurgrenze
- Gemarkungsgrenze
- Gemeindegrenze
- Landkreisgrenze
- Gebäude

HÖHENFESTPUNKTE

	HP-Nr.	Höhe in m NHN	Lagebeschreibung
(-)			
(-)			
(-)			
(-)			

Die Höhenfestpunkte sind in der Örtlichkeit blau gekennzeichnet.
Bezüglich der Lage der Höhenfestpunkte bedeutet : + = rechts der Trasse, - = links der Trasse in Richtung Stationierung

FREMDLEITUNGEN

Nr.	Leitungsart	Eigentümer

Vor Beginn von Arbeiten an der Erdgasleitung ist die genaue Lage von Fremdleitungen sorgfältig zu erkunden.

KREUZUNGEN

SP-NR.	Kreuzungsobjekt	zuständige Dienststelle

ETRS89 - KOORDINATEN

	UTM-East (inkl. Zone)	UTM-North
	m,cm	m,cm

LAGEPLAN, Maßstab 1 : 2000

100 80 60 40 20 0 100 150 200 m

Maßstäbe für Originalfurkarten : 1 : 1000

Weitere Vervielfältigung verboten : Vervielfältigungserlaubnis durch : Katasteramt Hannover

Anschlussplan - Nr.: 8027 — Blattschnitt - km: 0.0 — Blattschnitt - km: 1.0 — Anschlussplan - Nr.: 8029

Stadt Wolfsburg
Gemarkung Sandkamp
Flur 3

Stadt Wolfsburg
Gemarkung Sandkamp
Flur 3

TS 28-04 — TS 28-03 — TS 28-02 — TS 28-01 — TS 28-05 — TS 28-06 — TS 29-01 — TS 27-01 — TS 27-02

178 Walle - Wolfsburg Abschn. 200 DN 400

Pressung ca. 40m

0178-S3 Schieberstation VW Werk West

0+000

Kleeberweg — Kleeberweg — Kleeberweg —

Legende:

Lageplan/Planung:

- geplante ETL 178
- Blattschnitt/Kilometerstrich
- 100-Meter-Strich
- TS 01-01 — Leitungsknickpunkt

Wegerecht:

- dauerhafte Inanspruchnahme (Schutzstreifen)
- vorübergehende Inanspruchnahme (Arbeitsstreifen)
- Pflanzung Baum — Kompensationsmaßnahmen (Maßnahme AE/3)
- Stationsfläche

Eigentümer-schlüsselnummer
001 A 100 m² — vorübergehende Inanspruchnahme
100. 001 S 10 m² — dauerhafte Inanspruchnahme
Laufende Nummer Grunderwerbsverzeichnis
Abschnittsnummer

Eigentümer-schlüsselnummer
001 A 100 m² — Fläche Kompensationsmaßnahme
100. 001 Laufende Nummer Grunderwerbsverzeichnis
Abschnittsnummer

Lageplan/Kataster:

- 77/2 — Flurstücksnummer
- Flurstücksgrenze
- Flurgrenze
- Gemarkungsgrenze
- Gemeindegrenze
- Landkreisgrenze
- Gebäude

HÖHENFESTPUNKTE

	HP-Nr.	Höhe in m NHN	Lagebeschreibung
(-)			
(-)			
(-)			
(-)			

Die Höhenfestpunkte sind in der Örtlichkeit blau gekennzeichnet.
Bezüglich der Lage der Höhenfestpunkte bedeutet : + = rechts der Trasse
- = links der Trasse
in Richtung Stationierung

FREMDLEITUNGEN

Nr.	Leitungsart	Eigentümer

Vor Beginn von Arbeiten an der Erdgasleitung ist die genaue Lage von Fremdleitungen sorgfältig zu erkunden.

KREUZUNGEN

SP-NR.	Kreuzungsobjekt	zuständige Dienststelle

ETRS89 - KOORDINATEN


	UTM-East (inkl. Zone)	UTM-North
	m.cm	m.cm

LAGEPLAN, Maßstab 1 : 2000

150 100 80 60 40 20 0 50 100 150 200 m

Maßstäbe für Originalflurkarten : 1 : 1000

Weitere Vervielfältigung verboten : Vervielfältigungserlaubnis durch : Katasteramt Hannover

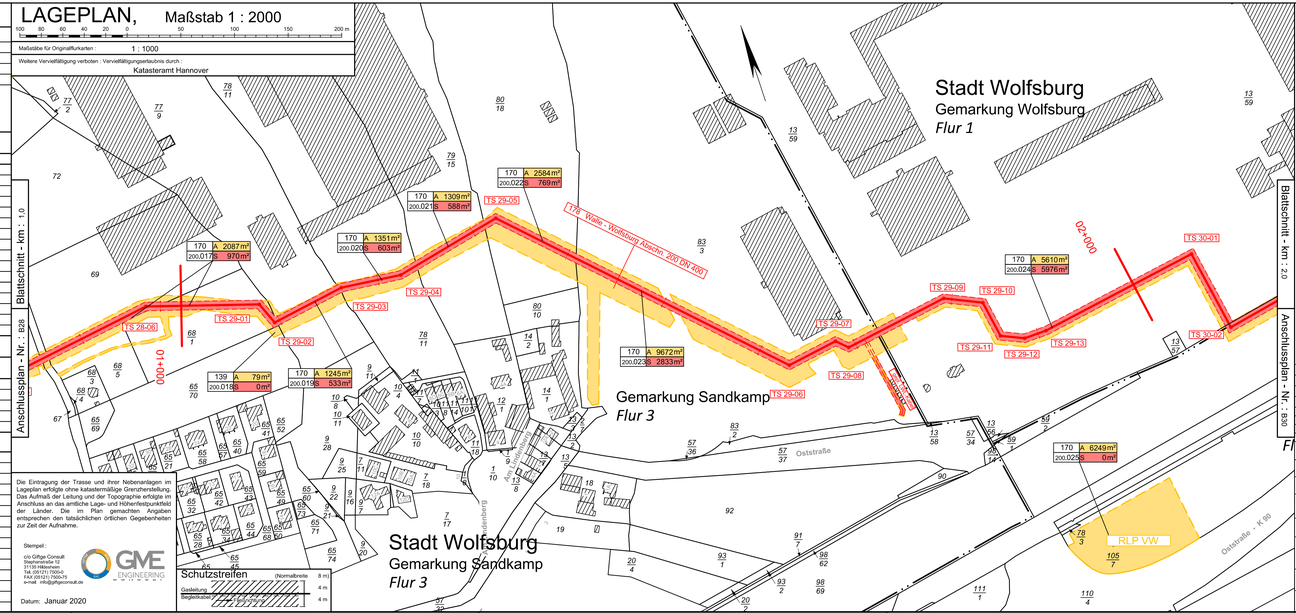

Die Eintragung der Trasse und ihrer Nebenanlagen im Lageplan erfolgte ohne katasteramtliche Grenzfeststellung. Das Aufmaß der Leitung und der Topographie erfolgte im Anschluss an das amtliche Lage- und Höhenfestpunktfeld der Länder. Die im Plan gemachten Angaben entsprechen den tatsächlichen örtlichen Gegebenheiten zur Zeit der Aufnahme.

Stempel :
c/o Giftge Consult
Stephanstraße 12
31135 Hildesheim
Tel. (05121) 7500-0
FAX (05121) 7500-75
e-mail: info@giftgeconsult.de

GME ENGINEERING

Datum: Januar 2020

Schutzstreifen (Normalbreite 8 m)
Gasleitung 4 m
Segelschutzstreifen 4 m

Planfeststellungsunterlage
vom 06.01.2020

Anlagennummer: 9.3

Ind.	Änderung	Datum	Gezeichnet	Geprüft
C	-	-	-	-
B	-	-	-	-
A	-	-	-	-

	Datum	Name
Bearb.	Jan. 2020	SK
Gepr.	Jan. 2020	PN
Norm		

Kontraktorbenennung: Arge GME
Stephanstr. 12, 31135 Hildesheim
Kontraktor-Dokumentennummer: ETL178_64918_WP_M2_SKR_REV0_191210
c/o Giftge Consult, Stephanstr. 12, 31135 Hildesheim

Gemarkung: Sandkamp / Wolfsburg | Flur: 3 / 1 | Kreis: Stadt Wolfsburg

Baujahr	Medium/Rohrkl.:	DN/PN	Leitungs-Nr.:
---	Gas	400	178

Ltg.-km: 1,0-2,0

Datum: 06.01.2020

Originalblattgröße: 1200x297

Maßstab: 1 : 2.000

Blatt: 29

Engineering-Firma: GUD
Gez.: SK/GME | Gez.: --
Gepr.: PN/GME | Gepr.: AK/GUD

gasunie

Gasunie Deutschland Transport Services GmbH
Pasteurallee 1
30655 Hannover
Tel. (0511) 6460607-0
Fax (0511) 6460607-2266

Benennung: ETL 178 Walle - Wolfsburg
Genehmigungsplanung ETL178.100/200 Walle - Gashaus Süd
hier: Abschn. 178.200 VW Werk West - Gashaus Süd
Wegerechtsplan

Dateiname: 178_2_05_13_02_42_WP_Blatt29_00

Zg.-Nr. 00178 ETL200 --- CC1110

Legende:

Lageplan/Planung:

- geplante ETL 178
- Blattschnitt/Kilometerstrich
- 100-Meter-Strich
- TS 01-01 — Leitungsknickpunkt

Wegerecht:

- dauerhafte Inanspruchnahme (Schutzstreifen)
- vorübergehende Inanspruchnahme (Arbeitsstreifen)
- Kompensationsmaßnahmen (Maßnahme AE/3) — Pflanzung, Baum
- Stationsfläche

Eigentümer-schlüsselnummer
001 A 100 m² — vorübergehende Inanspruchnahme
100. 001 S 10 m² — dauerhafte Inanspruchnahme
Laufende Nummer Grunderwerbsverzeichnis
Abschnittsnummer

Eigentümer-schlüsselnummer
001 A 100 m² — Fläche Kompensationsmaßnahme
100. 001
Laufende Nummer Grunderwerbsverzeichnis
Abschnittsnummer

Lageplan/Kataster:

- 4/2 — Flurstücksnummer
- Flurstücksgrenze
- Flurgrenze
- Gemarkungsgrenze
- Gemeindegrenze
- Landkreisgrenze
- Gebäude

HÖHENFESTPUNKTE

	HP-Nr.	Höhe in m NHN	Lagebeschreibung
(-)			
(-)			
(-)			
(-)			

Die Höhenfestpunkte sind in der Örtlichkeit blau gekennzeichnet.
Bezüglich der Lage der Höhenfestpunkte bedeutet : + = rechts der Trasse
- = links der Trasse
in Richtung Stationierung

FREMDLEITUNGEN

Nr.	Leitungsart	Eigentümer

Vor Beginn von Arbeiten an der Erdgasleitung ist die genaue Lage von Fremdleitungen sorgfältig zu erkunden.

KREUZUNGEN

SP-NR.	Kreuzungsobjekt	zuständige Dienststelle

ETRS89 - KOORDINATEN

	UTM-East (inkl. Zone)	UTM-North	
	m.cm	m.cm	

LAGEPLAN, Maßstab 1 : 2000

100 80 60 40 20 0 50 100 150 200 m

Maßstäbe für Originalflurkarten : 1 : 1000

Weitere Vervielfältigung verboten : Vervielfältigungserlaubnis durch : Katasteramt Hannover

Blattschnitt - km 2,0 — Anschlussplan - Nr.: 829

Blattschnitt - km 3,0 — Anschlussplan - Nr.: 831

000+20

170 A 5610m² 200.024 S 5976m²

TS 30-01

TS 29-13

TS 30-02

TS 30-04

TS 30-03

178 Walle - Wolfsburg Abschn. 200 DN 400

105 A 19724m² 200.026 S 8542m²

001 A 6249m² 300.029 S 0m²

030+00

Stadt Wolfsburg
Gemarkung Wolfsburg
Flur 1

Gemarkung Wolfsburg
Flur 6

MITTELLANDKANAL

Mittellandkanal

Heinrich-Nordhoff-Straße

Die Eintragung der Trasse und ihrer Nebenanlagen im Lagesplan erfolgte ohne katasterrmäßige Grenzherstellung. Das Aufmaß der Leitung und der Topographie erfolgte im Anschluss an das amtliche Lage- und Höhenfestpunktfeld der Länder. Die im Plan gemachten Angaben entsprechen den tatsächlichen örtlichen Gegebenheiten zur Zeit der Aufnahme.

Stempel :
c/o Giftge Consult
Stephanstraße 12
31135 Hildesheim
Tel. (05121) 75004-0
FAX (05121) 75004-75
e-mail: info@giftgeconsult.de

GME ENGINEERING

Datum: Januar 2020

Schutzstreifen (Normalbreite 8 m)
Gasleitung 4 m
Segelleitung 4 m

Planfeststellungsunterlage
vom 06.01.2020

Anlagennummer: 9.3

Ind.	Änderung	Datum	Gezeichnet	Geprüft
C	-	-	-	-
B	-	-	-	-
A	-	-	-	-

	Datum	Name
Bearb:	Jan. 2020	SK
Gepr:	Jan. 2020	PN
Norm:		

Kontraktorbenennung: Arge GME
Stephanstr. 12, 31135 Hildesheim
Kontraktor-Dokumentennummer: ETL178_649/18_WP_M2_SKR_REV0_191210

c/o Giftge Consult, Stephanstr. 12, 31135 Hildesheim

Gemarkung: Wolfsburg | Flur: 1; 6 | Kreis: Stadt Wolfsburg

Baujahr:	Medium/Rohrkl.:	DN/PN	Leitungs-Nr.:
---	Gas	400	178

Ltg.-km: 2,0-3,0

Datum: 06.01.2020

Originalblattgröße: 1200x297

Maßstab: 1 : 2.000

Blatt: 30

Engineering-Firma: GUD
Gez.: SK/GME | Gez.: -
Gepr.: PN/GME | Gepr.: AK/GUD

gasunie
Gasunie Deutschland Transport Services GmbH
Pasteurallee 1
30655 Hannover
Tel. (0511) 640607-0
Fax (0511) 640607-2295

Benennung: ETL 178 Walle - Wolfsburg
Genehmigungsplanung ETL178.100/200 Walle - Gashaus Süd
hier: Abschn. 178.200 VW Werk West - Gashaus Süd
Wegerechtsplan

Dateiname: 178_2_05_13_02_43_WP_Blatt30_00

Zg.-Nr. 00178 ETL 200 - - - CC1110

Legende:

Lageplan/Planung:

- geplante ETL 178
- Blattschnitt/Kilometerstrich
- 100-Meter-Strich
- TS 01-01 — Leitungsknickpunkt

Wegerecht:

- dauerhafte Inanspruchnahme (Schutzstreifen)
- vorübergehende Inanspruchnahme (Arbeitsstreifen)
- Pflanzung Baum — Kompensationmaßnahmen (Maßnahme AE/3)
- Stationsfläche

Eigentümer-schlüsselnummer

001 A 100 m² — vorübergehende Inanspruchnahme
100. 001 S 10 m² — dauerhafte Inanspruchnahme

Laufende Nummer Grunderwerbsverzeichnis
Abschnittsnummer

Eigentümer-schlüsselnummer

001 A 100 m² — Fläche Kompensationsmaßnahme
100. 001

Laufende Nummer Grunderwerbsverzeichnis
Abschnittsnummer

Lageplan/Kataster:

- 4/2 — Flurstücksnummer
- Flurstücksgrenze
- Flurgrenze
- Gemarkungsgrenze
- Gemeindegrenze
- Landkreisgrenze
- Gebäude

HÖHENFESTPUNKTE

	HP-Nr.	Höhe in m NHN	Lagebeschreibung
(-)			
(-)			
(-)			
(-)			

Die Höhenfestpunkte sind in der Örtlichkeit blau gekennzeichnet.
Bezüglich der Lage der Höhenfestpunkte bedeutet : + = rechts der Trasse
- = links der Trasse
in Richtung Stationierung

FREMDLEITUNGEN

Nr.	Leitungsart	Eigentümer

Vor Beginn von Arbeiten an der Erdgasleitung ist die genaue Lage von Fremdleitungen sorgfältig zu erkunden.

KREUZUNGEN

SP-NR.	Kreuzungsobjekt	zuständige Dienststelle
SP-5B	Bahngleise	Volkswagen AG

ETRS89 - KOORDINATEN

	UTM-East (inkl. Zone)	UTM-North
	m.cm	m.cm

LAGEPLAN, Maßstab 1 : 2000

100 80 60 40 20 0 50 100 150 200 m

Maßstäbe für Originalflurkarten : 1 : 1000

Weitere Vervielfältigung verboten : Vervielfältigungserlaubnis durch : Katasteramt Hannover

Blattschnitt - km : 3,6

Anschlussplan - Nr. : 830

Blattschnitt - km : 3,7

Anschlussplan - Nr. : 1

Stadt Wolfsburg
Gemarkung Wolfsburg
Flur 1

Gemarkung Wolfsburg
Flur 6

178 Walle - Wolfsburg Abschn. 200 DN 400

0178-S4 Schieberstation Gashaus Süd

TS 31-01 TS 31-02 TS 31-03 TS 31-04 TS 31-05 TS 31-06 TS 31-07

Pflanzung

170 A 5610m² 200.024 S 5976m²
170 A 642m² 200.028 S 679m²
170 A 41m² 200.029 S 7m²
105 A 19724m² 200.026 S 8542m²
105 A 22m² 200.027 S 292m²

MITTELLANDKANAL

03+000

Willy-Brandt-Platz

Heinrich-Nordhoff-Straße

Die Eintragung der Trasse und ihrer Nebenanlagen im Lagerplan erfolgte ohne katasteramtliche Grenzfeststellung. Das Aufmaß der Leitung und der Topographie erfolgte im Anschluss an das amtliche Lage- und Höhenfestpunktfeld der Länder. Die im Plan gemachten Angaben entsprechen den tatsächlichen örtlichen Gegebenheiten zur Zeit der Aufnahme.

Stempel :
c/o Giftge Consult
Stephanstraße 12
31135 Hildesheim
Tel. (05121) 7500-0
FAX (05121) 7500-75
e-mail: info@giftgeconsult.de

GME ENGINEERING

Datum: Januar 2020

Schutzstreifen (Normalbreite 8 m)
Gasleitung 4 m
Segelleitung 4 m

Planfeststellungsunterlage
vom 06.01.2020

Anlagennummer: 9.3

Ind.	Änderung	Datum	Gezeichnet	Geprüft
C	-	-	-	-
B	-	-	-	-
A	-	-	-	-

	Datum	Name
Bearb.	Jan. 2020	SK
Gepr.	Jan. 2020	PN
Norm		

Kontraktorbenennung: Arge GME
Stephanstr. 12, 31135 Hildesheim
Kontraktor-Dokumentennummer: ETL178_64918_WP_M2_SKR_REV0_191210
c/o Giftge Consult, Stephanstr. 12, 31135 Hildesheim

Gemarkung: Wolfsburg | Flur: 1; 6 | Kreis: Stadt Wolfsburg

Baujahr:	Medium/Rohrkl.:	DN/PN	Leitungs-Nr.:
---	Gas	400	178

Ltg.-km: 3,0-3,7

Datum: 06.01.2020

Original-Blattgröße: 1200x297

Maßstab: 1 : 2.000

Blatt: 31

Engineering-Firma: GUD
Gez.: SK/GME
Gepr.: PN/GME

GUD
Gez.: --
Gepr.: AK/GUD

gasunie
Gasunie Deutschland Transport Services GmbH
Pasteurallee 1
30655 Hannover
Tel. (0511) 640607-0
Fax (0511) 640607-2295


Benennung:
ETL 178 Walle - Wolfsburg
Genehmigungsplanung ETL178,100/200 Walle - Gashaus Süd
hier: Abschn. 178.200 VW Werk West - Gashaus Süd
Wegerechtsplan

Dateiname: 178_2_05_13_02_44_WP_Blatt31_00

Zg.-Nr. 00178 ETL 200 - - - CC1110

Anlage 9.4

Wegerechtspläne – trassenferne Kompensationsmaßnahmen

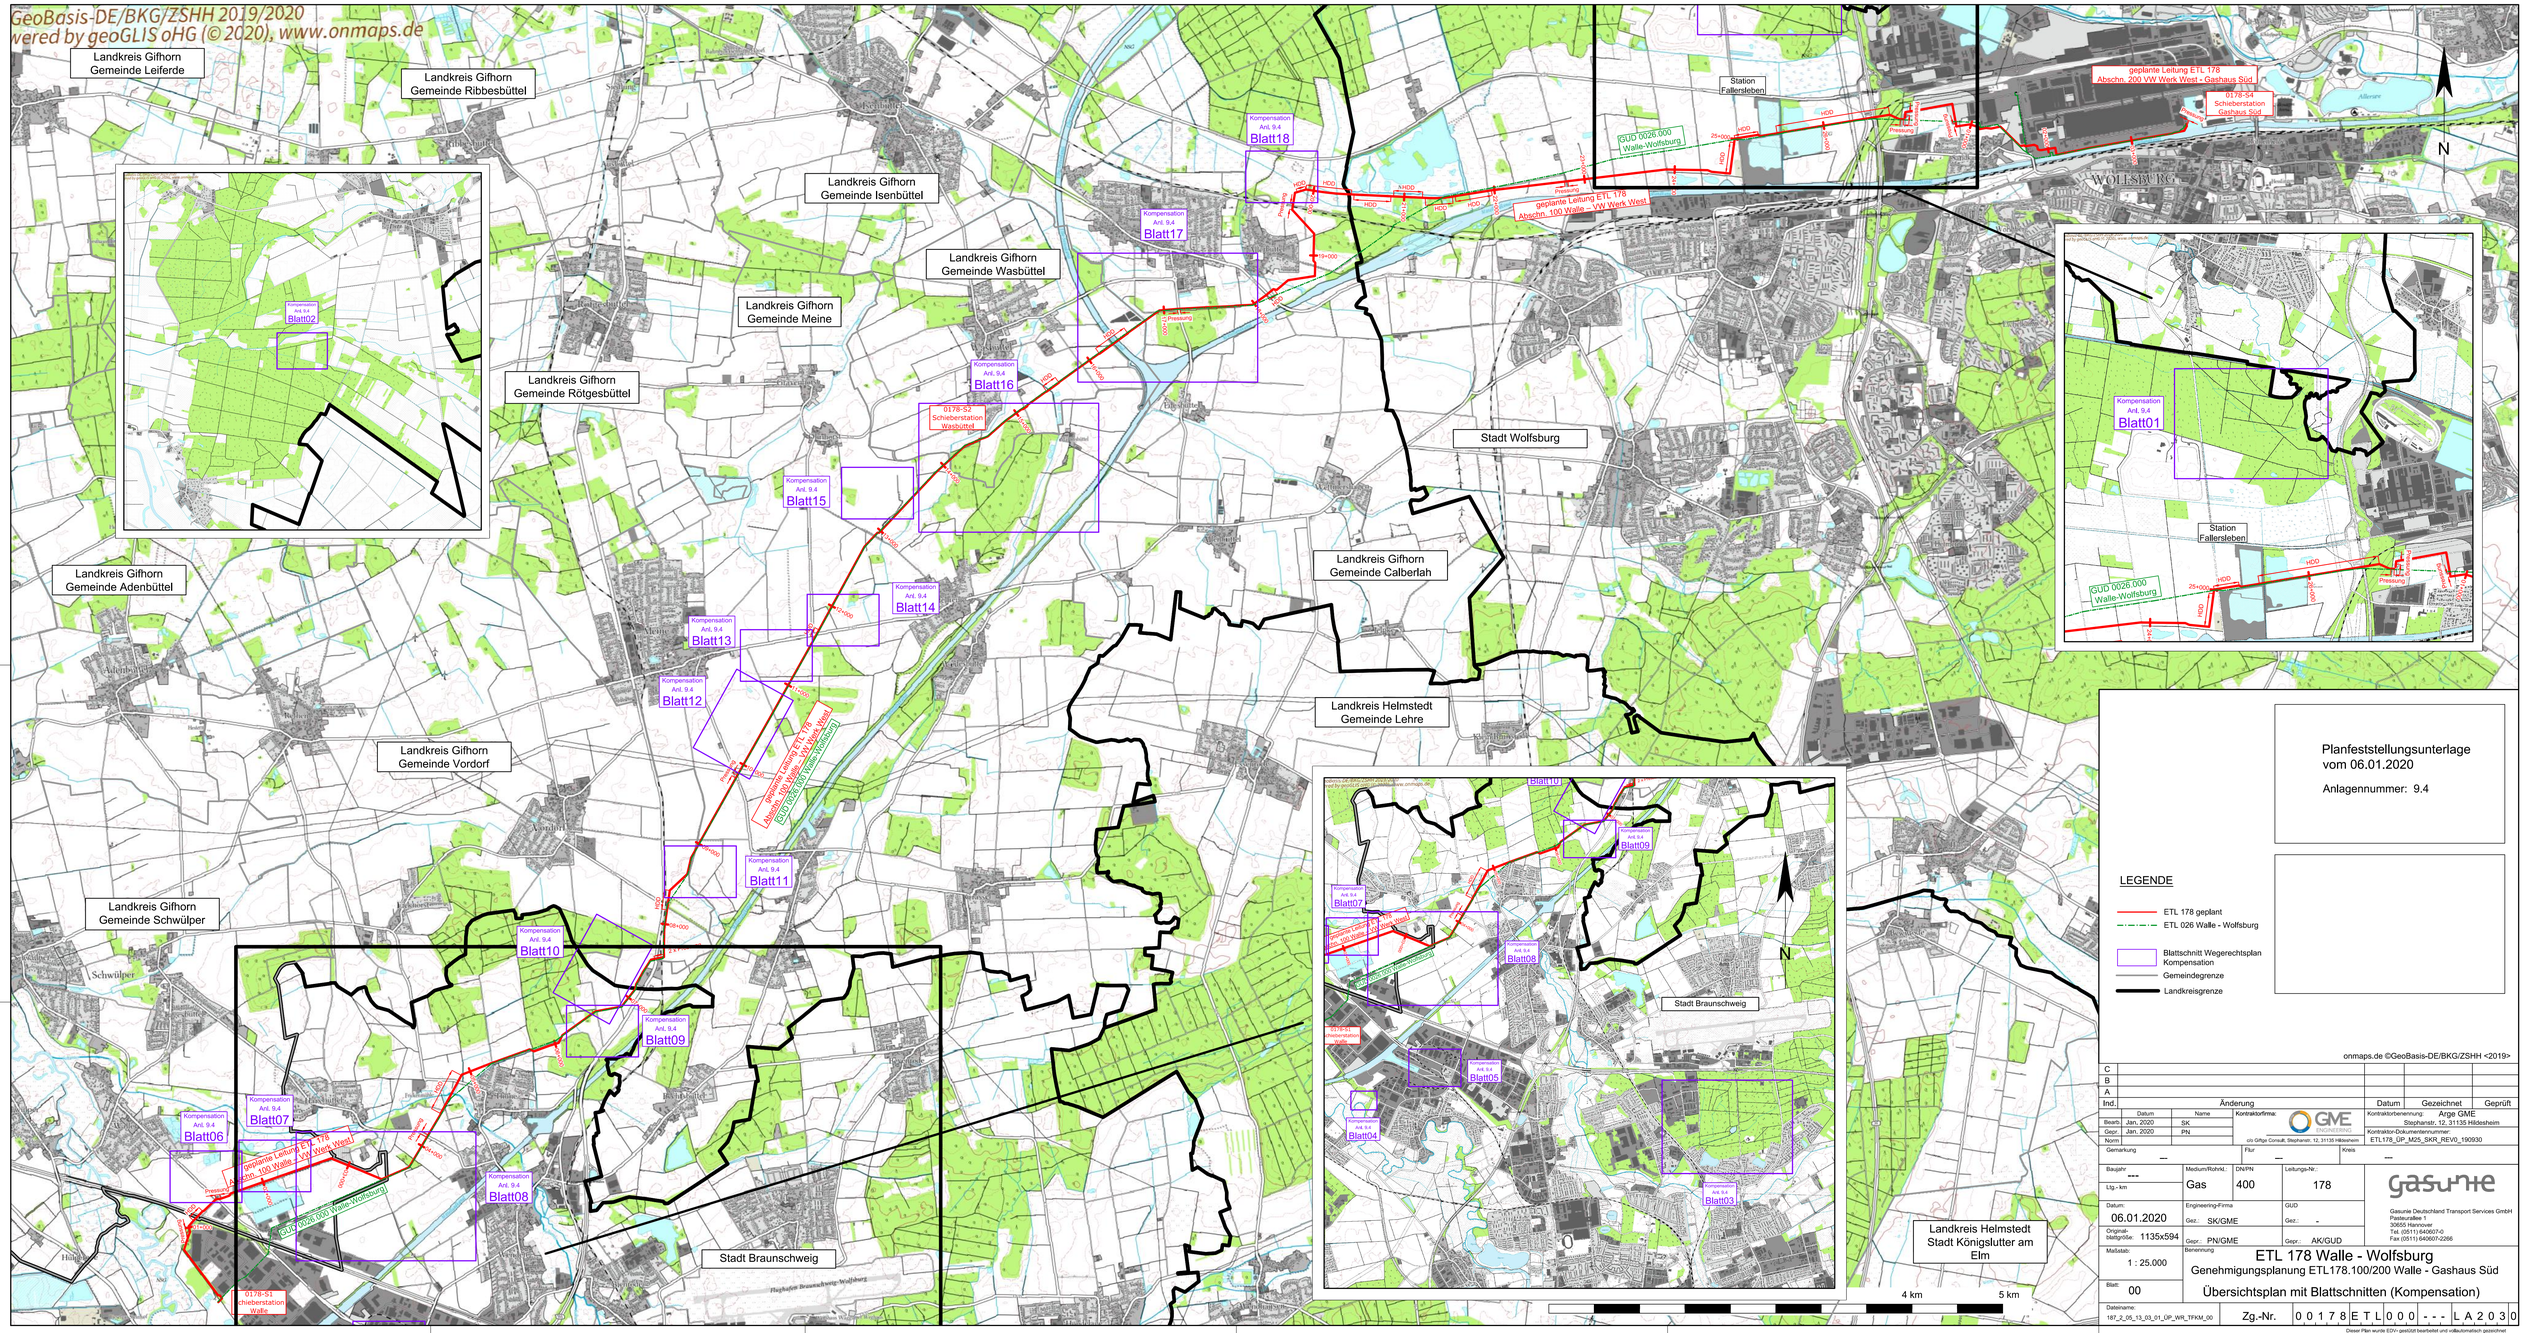

Planfeststellungsunterlage
vom 06.01.2020

Anlagennummer: 9.4

LEGENDE

- ETL 178 geplant
- ETL 026 Walle - Wolfsburg
- Blattschnitt Wegerechtsplan Kompensation
- Gemeindegrenze
- Landkreisgrenze

Ind.	Änderung	Datum	Gezeichnet	Geprüft
C				
B				
A				

	Datum	Name
Bearb.	Jan. 2020	SK
Gepr.	Jan. 2020	PN
Norm		

Kontraktorfirma: Arge GME, Stephanstr. 12, 31135 Hildesheim
c/o Giffge Consult, Stephanstr. 12, 31135 Hildesheim
Kontraktor-Dokumentennummer: ETL178_UP_M25_SKR_REV0_190930

Gemarkung: --- Flur: --- Kreis: ---

Baujahr: ---	Medium/Rohrkl.: Gas	DN/PN: 400	Leitungs-Nr.: 178
Ltg.-km			
Datum: 06.01.2020	Engineering-Firma		GUD
Original-blattgröße: 1135x594	Gez.: SK/GME		Gez.: -
Maßstab: 1 : 25.000	Gepr.: PN/GME		Gepr.: AK/GUD
Blatt: 00	Bennenung: ETL 178 Walle - Wolfsburg Genehmigungsplanung ETL178.100/200 Walle - Gashaus Süd Übersichtsplan mit Blattschnitten (Kompensation)		

Dateiname: 187_2_06_13_03_01_OP_WR_TFKM_00

Zg.-Nr. 0 0 1 7 8 E T L 0 0 0 - - - L A 2 0 3 0

gasunie
Gasunie Deutschland Transport Services GmbH
Pasteurallee 1
30655 Hannover
Tel. (0511) 640607-0
Fax (0511) 640607-2266

Dieser Plan wurde EDV-gestützt bearbeitet und maßhaltig gezeichnet

Legende:

Kompensation:

Kompensationsmaßnahmen

Eigentümer-schlüsselnummer

001 | A | 100 m² — Fläche Kompensationsmaßnahme

100. 001

Laufende Nummer Grunderwerbsverzeichnis

Abschnittsnummer

Lageplan/Kataster:

21 — Flurstücksnummer

Flurstücksgrenze

Flurgrenze

Gemarkungsgrenze

Gemeindegrenze

Landkreisgrenze

Gebäude

HÖHENFESTPUNKTE

	HP-Nr.	Höhe in m NHN	Lagebeschreibung
(-)			
(-)			
(-)			
(-)			

Die Höhenfestpunkte sind in der Örtlichkeit blau gekennzeichnet.
Bezüglich der Lage der Höhenfestpunkte bedeutet : + = rechts der Trasse
- = links der Trasse
in Richtung Stationierung

FREMDLEITUNGEN

Nr.	Leitungsart	Eigentümer

Vor Beginn von Arbeiten an der Erdgasleitung ist die genaue Lage von Fremdleitungen sorgfältig zu erkunden.

KREUZUNGEN

SP-NR.	Kreuzungsobjekt	zuständige Dienststelle

ETRS89 - KOORDINATEN

TS-Nr.	UTM-East (inkl. Zone)	UTM-North	
	m.cm	m.cm	

LAGEPLAN, Maßstab 1 : 5000


250 — 0 — 125 — 250 — 375 — 500 m

Maßstäbe für Originalflurkarten : 1 : 1000

Weitere Vervielfältigung verboten : Vervielfältigungserlaubnis durch : Katasteramt Hannover

Blattschnitt - km : —

Anschlussplan - Nr. : —

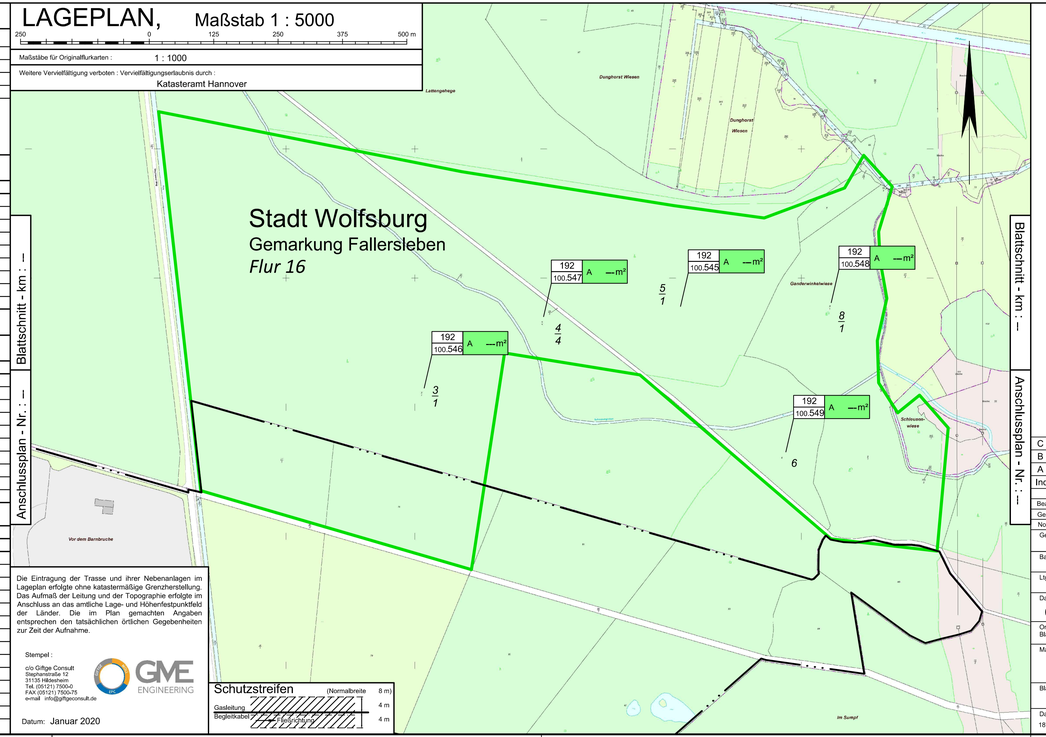

Die Eintragung der Trasse und ihrer Nebenanlagen im Lageplan erfolgte ohne katastermäßige Grenzherstellung. Das Aufmaß der Leitung und der Topographie erfolgte im Anschluss an das amtliche Lage- und Höhenfestpunktfeld der Länder. Die im Plan gemachten Angaben entsprechen den tatsächlichen örtlichen Gegebenheiten zur Zeit der Aufnahme.

Stempel :

c/o Giftge Consult
Stephanstraße 12
31135 Hildesheim
Tel. (05121) 7500-0
FAX (05121) 7500-75
e-mail info@giftgeconsult.de

GME ENGINEERING

Datum: Januar 2020

Schutzstreifen (Normalbreite 8 m)

Gasleitung 4 m

Begleitkabel 4 m

Planfeststellungsunterlage
vom 06.01.2020

Anlagennummer: 9.4

Ind.	Änderung	Datum	Gezeichnet	Geprüft
C	-	-	-	-
B	-	-	-	-
A	-	-	-	-

	Datum	Name
Bearb.	Jan. 2020	SK
Gepr.	Jan. 2020	PN
Norm		

Kontraktorfirma: GME ENGINEERING
c/o Giftge Consult, Stephanstr. 12, 31135 Hildesheim

Kontraktorbenennung: Arge GME
Stephanstr. 12, 31135 Hildesheim

Kontraktor-Dokumentennummer: ETL178_64918_WP_M2_SKR_REV0_191122

Gemarkung: Fallersleben | Flur: 16 | Kreis: Stadt Wolfsburg

Baujahr: ---
Lfg.- km: ---

Medium/Rohrkl.: Gas
DN/PN: 400
Leitungs-Nr.: 178

Datum: 06.01.2020
Originalblattgröße: 1000x297

Engineering-Firma
Gez.: SK/GME
Gepr.: PN/GME

GUD
Gez.: -
Gepr.: AK/GUD

Maßstab: 1 : 5.000
Blatt: 01

gasunie

Gasunie Deutschland Transport Services GmbH
Pasteurallee 1
30655 Hannover
Tel. (0511) 640607-0
Fax (0511) 640607-2266

Benennung

ETL 178 Walle - Wolfsburg

Genehmigungsplanung ETL178.100/200 Walle - Gashaus Süd

hier: Abschn. 178.100 Walle - VW Werk West

Wegerechtsplan Kompensation

Dateiname: 187_2_05_13_03_02_WR_TFKM_BL01_00

Zg.-Nr. 00178ETL100---CC1110

Legende:

Kompensation:

Kompensationmaßnahmen

Eigentümer-schlüsselnummer

001
100.001 A 100 m² — Fläche Kompensationsmaßnahme

Laufende Nummer Grunderwerbsverzeichnis
Abschnittsnummer

Lageplan/Kataster:

23/3 Flurstücksnummer

Flurstücksgrenze
Flurgrenze
Gemarkungsgrenze
Gemeindegrenze
Landkreisgrenze

Gebäude

HÖHENFESTPUNKTE

	HP-Nr.	Höhe in m NHN	Lagebeschreibung
(-)			
(-)			
(-)			
(-)			

Die Höhenfestpunkte sind in der Örtlichkeit blau gekennzeichnet.
Bezüglich der Lage der Höhenfestpunkte bedeutet : + = rechts der Trasse
- = links der Trasse
in Richtung Stationierung

FREMDLEITUNGEN

Nr.	Leitungsart	Eigentümer

Vor Beginn von Arbeiten an der Erdgasleitung ist die genaue Lage von Fremdleitungen sorgfältig zu erkunden.

KREUZUNGEN

SP-NR.	Kreuzungsobjekt	zuständige Dienststelle

ETRS89 - KOORDINATEN

TS-Nr.	UTM-East (inkl. Zone)	UTM-North	
	m.cm	m.cm	

Die Eintragung der Trasse und ihrer Nebenanlagen im Lageplan erfolgte ohne katastermäßige Grenzherstellung. Das Aufmaß der Leitung und der Topographie erfolgte im Anschluss an das amtliche Lage- und Höhenfestpunktfeld der Länder. Die im Plan gemachten Angaben entsprechen den tatsächlichen örtlichen Gegebenheiten zur Zeit der Aufnahme.

Stempel :

c/o Giftge Consult
Stephanstraße 12
31135 Hildesheim
Tel. (05121) 7500-0
FAX (05121) 7500-75
e-mail info@giftgeconsult.de

GME ENGINEERING

Datum: Januar 2020

LAGEPLAN, Maßstab 1 : 2000


100 80 60 40 20 0 50 100 150 200 m

Maßstäbe für Originalflurkarten : 1 : 1000

Weitere Vervielfältigung verboten : Vervielfältigungserlaubnis durch : Katasteramt Hannover

Blattschnitt - km : I

Anschlussplan - Nr. : I

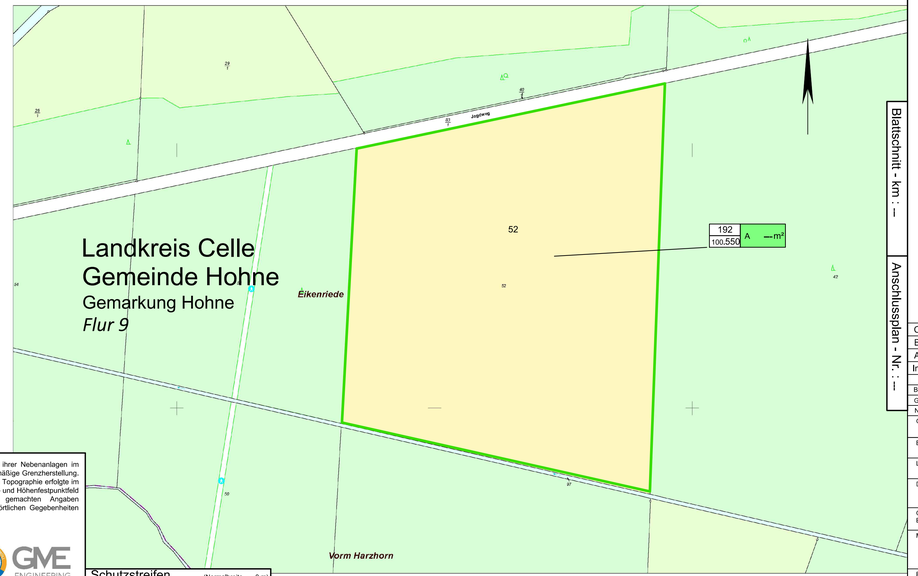

Blattschnitt - km : I

Anschlussplan - Nr. : I

Schutzstreifen (Normalbreite 8 m)
Gasleitung 4 m
Begleitkabel 4 m

Liegenschaftskarte 1:2000

Maßstab 1:2000 0 10 20 30 40 50 Meter

Verantwortlich für den Inhalt:
Landesamt für Geoinformation und Landesvermessung Niedersachsen
- Katasteramt Celle - Stand: 16.11.2019

Bereitgestellt durch:
Gasunie Deutschland Transport Services GmbH

Planfeststellungsunterlage
vom 06.01.2020

Anlagennummer: 9.4

Ind.	Änderung	Datum	Gezeichnet	Geprüft
C	-	-	-	-
B	-	-	-	-
A	-	-	-	-

	Datum	Name
Bearb.	Jan. 2020	SK
Gepr.	Jan. 2020	PN
Norm		

Kontraktorfirma: GME ENGINEERING c/o Giftge Consult, Stephanstr. 12, 31135 Hildesheim

Kontraktorbenennung: Arge GME Stephanstr. 12, 31135 Hildesheim

Kontraktor-Dokumentennummer: ETL178_64918_WP_M2_SKR_REV0_191122

Gemarkung: Hohne	Flur: 9	Kreis: Landkreis Celle	
Baujahr: ---	Medium/Rohrkl.: Gas	DN/PN: 400	Leitungs-Nr.: 178
Lfg.- km: ---			
Datum: 06.01.2020	Engineering-Firma		GUD
Original-Blattgröße: 1000x297	Gez.: SK/GME		Gez.: -
Maßstab: 1 : 2.000	Gepr.: PN/GME		Gepr.: AK/GUD
Blatt: 02			

gasunie

Gasunie Deutschland Transport Services GmbH
Pasteurallee 1
30655 Hannover
Tel. (0511) 640607-0
Fax (0511) 640607-2266

Benennung

ETL 178 Walle - Wolfsburg

Genehmigungsplanung ETL178,100/200 Walle - Gashaus Süd
hier: Abschn. 178.100 Walle - VW Werk West

Wegerechtsplan Kompensation

Dateiname: 187_2_05_13_03_03_WR_TFKM_BL02_00

Zg.-Nr. 00178 ETL 100 - - - CC1110

Legende:

Kompensation:

Kompensationmaßnahmen

Eigentümer-schlüsselnummer

001 | A | 100 m² — Fläche Kompensationsmaßnahme

100. 001

Laufende Nummer Grunderwerbsverzeichnis

Abschnittsnummer

Lageplan/Kataster:

23/3 Flurstücksnummer

Flurstücksgrenze

Flurgrenze

Gemarkungsgrenze

Gemeindegrenze

Landkreisgrenze

Gebäude

HÖHENFESTPUNKTE

	HP-Nr.	Höhe in m NHN	Lagebeschreibung
(-)			
(-)			
(-)			
(-)			

Die Höhenfestpunkte sind in der Örtlichkeit blau gekennzeichnet.
Bezüglich der Lage der Höhenfestpunkte bedeutet : + = rechts der Trasse
- = links der Trasse
in Richtung Stationierung

FREMDLEITUNGEN

Nr.	Leitungsart	Eigentümer

Vor Beginn von Arbeiten an der Erdgasleitung ist die genaue Lage von Fremdleitungen sorgfältig zu erkunden.

KREUZUNGEN

SP-NR.	Kreuzungsobjekt	zuständige Dienststelle

ETRS89 - KOORDINATEN

TS-Nr.	UTM-East (inkl. Zone)	UTM-North	
	m.cm	m.cm	

Legende:

Kompensation:

Kompensationsmaßnahmen

Eigentümer-schlüsselnummer

001
100. 001 A 100 m² — Fläche Kompensationsmaßnahme

Laufende Nummer Grunderwerbsverzeichnis
Abschnittsnummer

Lageplan/Kataster:

- 21/3 — Flurstücksnummer
- Flurstücksgrenze
- Flurgrenze
- Gemarkungsgrenze
- Gemeindegrenze
- Landkreisgrenze
- Gebäude

HÖHENFESTPUNKTE

	HP-Nr.	Höhe in m NHN	Lagebeschreibung
(-)			
(-)			
(-)			
(-)			

Die Höhenfestpunkte sind in der Örtlichkeit blau gekennzeichnet.
Bezüglich der Lage der Höhenfestpunkte bedeutet : + = rechts der Trasse
- = links der Trasse
in Richtung Stationierung

FREMDLEITUNGEN

Nr.	Leitungsart	Eigentümer

Vor Beginn von Arbeiten an der Erdgasleitung ist die genaue Lage von Fremdleitungen sorgfältig zu erkunden.

KREUZUNGEN

SP-NR.	Kreuzungsobjekt	zuständige Dienststelle

ETRS89 - KOORDINATEN

TS-Nr.	UTM-East (inkl. Zone)	UTM-North	
	m.cm	m.cm	

Legende:

Kompensation:

Kompensationsmaßnahmen

Eigentümer-schlüsselnummer

001
100. 001 A 100 m² — Fläche Kompensationsmaßnahme

Laufende Nummer Grunderwerbsverzeichnis
Abschnittsnummer

Lageplan/Kataster:

- Flurstücksnummer
- Flurstücksgrenze
- Flurgrenze
- Gemarkungsgrenze
- Gemeindegrenze
- Landkreisgrenze
- Gebäude

HÖHENFESTPUNKTE

	HP-Nr.	Höhe in m NHN	Lagebeschreibung
(-)			
(-)			
(-)			
(-)			

Die Höhenfestpunkte sind in der Örtlichkeit blau gekennzeichnet.
Bezüglich der Lage der Höhenfestpunkte bedeutet : + = rechts der Trasse
- = links der Trasse
in Richtung Stationierung

FREMDLEITUNGEN

Nr.	Leitungsart	Eigentümer

Vor Beginn von Arbeiten an der Erdgasleitung ist die genaue Lage von Fremdleitungen sorgfältig zu erkunden.

KREUZUNGEN

SP-NR.	Kreuzungsobjekt	zuständige Dienststelle

ETRS89 - KOORDINATEN

TS-Nr.	UTM-East (inkl. Zone)	UTM-North	
	m.cm	m.cm	

LAGEPLAN, Maßstab 1 : 2000


100 80 60 40 20 0 50 100 150 200 m

Maßstäbe für Originalflurkarten : 1 : 1000

Weitere Vervielfältigung verboten : Vervielfältigungserlaubnis durch :
Katasteramt Hannover

Blattschnitt - km : I

Anschlussplan - Nr. : I

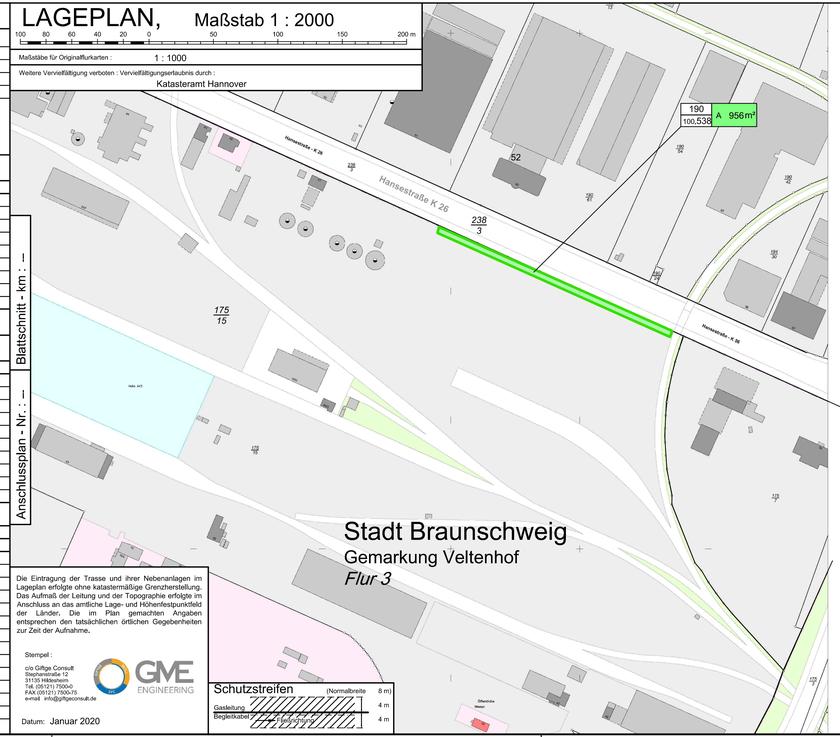

Die Eintragung der Trasse und ihrer Nebenanlagen im Lageplan erfolgte ohne katastermäßige Grenzherstellung. Das Aufmaß der Leitung und der Topographie erfolgte im Anschluss an das amtliche Lage- und Höhenfestpunktfeld der Länder. Die im Plan gemachten Angaben entsprechen den tatsächlichen örtlichen Gegebenheiten zur Zeit der Aufnahme.

Stempel :

c/o Giftge Consult
Stephansstraße 12
31135 Hildesheim
Tel. (05121) 7500-0
FAX (05121) 7500-75
e-mail info@giftgeconsult.de

GME ENGINEERING

Datum: Januar 2020

Schutzstreifen (Normalbreite 8 m)
Gasleitung 4 m
Begleitkabel 4 m

Planfeststellungsunterlage
vom 06.01.2020

Anlagennummer: 9.4

Blattschnitt - km : I

Anschlussplan - Nr. : I

Ind.	Änderung	Datum	Gezeichnet	Geprüft
C	-	-	-	-
B	-	-	-	-
A	-	-	-	-

	Datum	Name
Bearb.	Jan. 2020	SK
Gepr.	Jan. 2020	PN
Norm		

Kontraktorfirma: GME ENGINEERING c/o Giftge Consult, Stephanstr. 12, 31135 Hildesheim

Kontraktorbenennung: Arge GME
Stephanstr. 12, 31135 Hildesheim
Kontraktor-Dokumentennummer: ETL178_64918_WP_M2_SKR_REV0_191122

Gemarkung	Veltenhof	Flur 3	Kreis Stadt Braunschweig

Baujahr	---	Medium/Rohrkl.: Gas	DN/PN 400
Ltg.-km	---		Leitungs-Nr.: 178
Datum:	06.01.2020	Engineering-Firma Gez.: SK/GME	GUD Gez.: -
Original-Blattgröße:	1000x297		Gepr.: PN/GME Gepr.: AK/GUD
Maßstab:	1 : 2.000		
Blatt:	05		

gasunie

Gasunie Deutschland Transport Services GmbH
Pasteurallee 1
30655 Hannover
Tel. (0511) 640607-0
Fax (0511) 640607-2266

Benennung

ETL 178 Walle - Wolfsburg

Genehmigungsplanung ETL178,100/200 Walle - Gashaus Süd
hier: Abschn. 178.100 Walle - VW Werk West

Wegerechtsplan Kompensation

Dateiname: 187_2_05_13_03_06_WR_TFKM_BL05_00

Zg.-Nr. 00178 ETL 100 - - - CC1110

Legende:

Kompensation:

Kompensationmaßnahmen

Eigentümer-schlüsselnummer

001 A 100 m² — Fläche Kompensationsmaßnahme

100. 001

Laufende Nummer Grunderwerbsverzeichnis

Abschnittsnummer

Lageplan/Kataster:

21/3 Flurstücksnummer

Flurstücksgrenze

Flurgrenze

Gemarkungsgrenze

Gemeindegrenze

Landkreisgrenze

Gebäude

HÖHENFESTPUNKTE

	HP-Nr.	Höhe in m NHN	Lagebeschreibung
(-)			
(-)			
(-)			
(-)			

Die Höhenfestpunkte sind in der Örtlichkeit blau gekennzeichnet.
Bezüglich der Lage der Höhenfestpunkte bedeutet : + = rechts der Trasse
- = links der Trasse
in Richtung Stationierung

FREMDLEITUNGEN

Nr.	Leitungsart	Eigentümer

Vor Beginn von Arbeiten an der Erdgasleitung ist die genaue Lage von Fremdleitungen sorgfältig zu erkunden.

KREUZUNGEN

SP-NR.	Kreuzungsobjekt	zuständige Dienststelle

ETRS89 - KOORDINATEN

TS-Nr.	UTM-East (inkl. Zone)	UTM-North	
	m.cm	m.cm	

Legende:

Kompensation:

Kompensationmaßnahmen

Eigentümer-schlüsselnummer

001 | A 100 m² — Fläche Kompensationsmaßnahme

100. 001

Laufende Nummer Grunderwerbsverzeichnis

Abschnittsnummer

Lageplan/Kataster:

21/3 Flurstücksnummer

Flurstücksgrenze

Flurgrenze

Gemarkungsgrenze

Gemeindegrenze

Landkreisgrenze

Gebäude

HÖHENFESTPUNKTE

	HP-Nr.	Höhe in m NHN	Lagebeschreibung
(-)			
(-)			
(-)			
(-)			

Die Höhenfestpunkte sind in der Örtlichkeit blau gekennzeichnet.
Bezüglich der Lage der Höhenfestpunkte bedeutet : + = rechts der Trasse
- = links der Trasse
in Richtung Stationierung

FREMDLEITUNGEN

Nr.	Leitungsart	Eigentümer

Vor Beginn von Arbeiten an der Erdgasleitung ist die genaue Lage von Fremdleitungen sorgfältig zu erkunden.

KREUZUNGEN

SP-NR.	Kreuzungsobjekt	zuständige Dienststelle

ETRS89 - KOORDINATEN

TS-Nr.	UTM-East (inkl. Zone)	UTM-North
	m.cm	m.cm

Legende:

Kompensation:

Kompensationmaßnahmen

Eigentümer-schlüsselnummer

001
100. 001 A 100 m² — Fläche Kompensationsmaßnahme

Laufende Nummer
Grunderwerbsverzeichnis
Abschnittsnummer

Lageplan/Kataster:

- Flurstücksnummer
- Flurstücksgrenze
- Flurgrenze
- Gemarkungsgrenze
- Gemeindegrenze
- Landkreisgrenze
- Gebäude

HÖHENFESTPUNKTE

	HP-Nr.	Höhe in m NHN	Lagebeschreibung
(-)			
(-)			
(-)			
(-)			

Die Höhenfestpunkte sind in der Örtlichkeit blau gekennzeichnet.
Bezüglich der Lage der Höhenfestpunkte bedeutet : + = rechts der Trasse
- = links der Trasse
in Richtung Stationierung

FREMDLEITUNGEN

Nr.	Leitungsart	Eigentümer

Vor Beginn von Arbeiten an der Erdgasleitung ist die genaue Lage von Fremdleitungen sorgfältig zu erkunden.

KREUZUNGEN

SP-NR.	Kreuzungsobjekt	zuständige Dienststelle

ETRS89 - KOORDINATEN

TS-Nr.	UTM-East (inkl. Zone)	UTM-North
	m.cm	m.cm

Legende:

Kompensation:

Kompensationmaßnahmen

Eigentümer-schlüsselnummer

001
100. 001 | A 100 m² — Fläche Kompensationsmaßnahme

Laufende Nummer Grunderwerbsverzeichnis
Abschnittsnummer

Lageplan/Kataster:

- Flurstücksnummer
- Flurstücksgrenze
- Flurgrenze
- Gemarkungsgrenze
- Gemeindegrenze
- Landkreisgrenze
- Gebäude

HÖHENFESTPUNKTE

	HP-Nr.	Höhe in m NHN	Lagebeschreibung
(-)			
(-)			
(-)			
(-)			

Die Höhenfestpunkte sind in der Örtlichkeit blau gekennzeichnet.
Bezüglich der Lage der Höhenfestpunkte bedeutet : + = rechts der Trasse
- = links der Trasse
in Richtung Stationierung

FREMDLEITUNGEN

Nr.	Leitungsart	Eigentümer

Vor Beginn von Arbeiten an der Erdgasleitung ist die genaue Lage von Fremdleitungen sorgfältig zu erkunden.

KREUZUNGEN

SP-NR.	Kreuzungsobjekt	zuständige Dienststelle

ETRS89 - KOORDINATEN

TS-Nr.	UTM-East (inkl. Zone)	UTM-North
	m.cm	m.cm

Legende:

Kompensation:

Kompensationmaßnahmen

Eigentümer-schlüsselnummer

001 | A 100 m² — Fläche Kompensationsmaßnahme

100. 001

Laufende Nummer Grunderwerbsverzeichnis

Abschnittsnummer

Lageplan/Kataster:

21/3 Flurstücksnummer

Flurstücksgrenze

Flurgrenze

Gemarkungsgrenze

Gemeindegrenze

Landkreisgrenze

Gebäude

HÖHENFESTPUNKTE

	HP-Nr.	Höhe in m NHN	Lagebeschreibung
(-)			
(-)			
(-)			
(-)			

Die Höhenfestpunkte sind in der Örtlichkeit blau gekennzeichnet.
Bezüglich der Lage der Höhenfestpunkte bedeutet : + = rechts der Trasse
- = links der Trasse
in Richtung Stationierung

FREMDLEITUNGEN

Nr.	Leitungsart	Eigentümer

Vor Beginn von Arbeiten an der Erdgasleitung ist die genaue Lage von Fremdleitungen sorgfältig zu erkunden.

KREUZUNGEN

SP-NR.	Kreuzungsobjekt	zuständige Dienststelle

ETRS89 - KOORDINATEN

TS-Nr.	UTM-East (inkl. Zone)	UTM-North	
	m.cm	m.cm	

Legende:

Kompensation:

Kompensationmaßnahmen

Eigentümer-schlüsselnummer

001
100. 001 A 100 m² — Fläche Kompensationsmaßnahme

Laufende Nummer Grunderwerbsverzeichnis
Abschnittsnummer

Lageplan/Kataster:

Flurstücksnummer

Flurstücksgrenze
Flurgrenze
Gemarkungsgrenze
Gemeindegrenze
Landkreisgrenze

Gebäude

HÖHENFESTPUNKTE

	HP-Nr.	Höhe in m NHN	Lagebeschreibung
(-)			
(-)			
(-)			
(-)			

Die Höhenfestpunkte sind in der Örtlichkeit blau gekennzeichnet.
Bezüglich der Lage der Höhenfestpunkte bedeutet : + = rechts der Trasse
- = links der Trasse
in Richtung Stationierung

FREMDLEITUNGEN

Nr.	Leitungsart	Eigentümer

Vor Beginn von Arbeiten an der Erdgasleitung ist die genaue Lage von Fremdleitungen sorgfältig zu erkunden.

KREUZUNGEN

SP-NR.	Kreuzungsobjekt	zuständige Dienststelle

ETRS89 - KOORDINATEN

TS-Nr.	UTM-East (inkl. Zone)	UTM-North	
	m.cm	m.cm	

LAGEPLAN, Maßstab 1 : 2000

100 80 60 40 20 0 50 100 150 200 m

Maßstäbe für Originalflurkarten : 1 : 1000

Weitere Vervielfältigung verboten : Vervielfältigungserlaubnis durch : Katasteramt Hannover

Blattschnitt - km : I

Anschlussplan - Nr. : I

Gemeinde Vordorf
Gemarkung Vordorf
Flur 3

253/1

128/2

366/255

253/5

255/1

259/2

115

116

117

118

119/1

120/1

122

068/3

069 100.163 A 1500m²

069 100.570 A 730m²

066 100.569 A 1100m²

Schutzstreifen (Normalbreite 8 m)
Gasleitung 4 m
Begleitkabel 4 m
Trasse Gasleitung

Gemeinde Meine
Gemarkung Meine
Flur 3

Blattschnitt - km : I

Anschlussplan - Nr. : I

Die Eintragung der Trasse und ihrer Nebenanlagen im Lageplan erfolgte ohne katastermäßige Grenzherstellung. Das Aufmaß der Leitung und der Topographie erfolgte im Anschluss an das amtliche Lage- und Höhenfestpunktfeld der Länder. Die im Plan gemachten Angaben entsprechen den tatsächlichen örtlichen Gegebenheiten zur Zeit der Aufnahme.

Stempel :

c/o Giffge Consult
Stephanstraße 12
31135 Hildesheim
Tel. (05121) 7500-0
FAX (05121) 7500-75
e-mail info@giffgeconsult.de

GME ENGINEERING

Datum: Januar 2020

Planfeststellungsunterlage
vom 06.01.2020

Anlagennummer: 9.4

Ind.	Änderung	Datum	Gezeichnet	Geprüft
C	-	-	-	-
B	-	-	-	-
A	-	-	-	-

	Datum	Name
Bearb.	Jan. 2020	SK
Gepr.	Jan. 2020	PN
Norm		

Kontraktorfirma: GME ENGINEERING c/o Giffge Consult, Stephanstr. 12, 31135 Hildesheim

Kontraktorbenennung: Arge GME Stephanstr. 12, 31135 Hildesheim

Kontraktor-Dokumentennummer: ETL178_64918_WP_M2_SKR_REV0_191122

Gemarkung: Vordorf / Meine	Flur: 3 / 3	Kreis: Gifhorn	
Baujahr: ---	Medium/Rohrkl.: Gas	DN/PN: 400	Leitungs-Nr.: 178
Ltg.- km: ---			
Datum: 06.01.2020	Engineering-Firma: Gez.: SK/GME		GUD: Gez.: -
Original-Blattgröße: 1000x297			Gepr.: PN/GME Gepr.: AK/GUD
Maßstab: 1 : 2.000	Benennung: ETL 178 Walle - Wolfsburg Genehmigungsplanung ETL178,100/200 Walle - Gashaus Süd hier: Abschn. 178.100 Walle - VW Werk West Wegerechtsplan Kompensation		
Blatt: 11			

Gasunie Deutschland Transport Services GmbH
Pasteurallee 1
30655 Hannover
Tel. (0511) 640607-0
Fax (0511) 640607-2266

Dateiname: 187_2_05_13_03_12_WR_TFKM_BL11_00

Zg.-Nr. 00178 ETL100 - - - CC1110

Legende:

Kompensation:

Kompensationmaßnahmen

Eigentümer-schlüsselnummer

001 A 100 m² — Fläche Kompensationsmaßnahme

100. 001

Laufende Nummer Grunderwerbsverzeichnis

Abschnittsnummer

Lageplan/Kataster:

21/3 Flurstücksnummer

Flurstücksgrenze

Flurgrenze

Gemarkungsgrenze

Gemeindegrenze

Landkreisgrenze

Gebäude

HÖHENFESTPUNKTE

	HP-Nr.	Höhe in m NHN	Lagebeschreibung
(-)			
(-)			
(-)			
(-)			

Die Höhenfestpunkte sind in der Örtlichkeit blau gekennzeichnet.
Bezüglich der Lage der Höhenfestpunkte bedeutet : + = rechts der Trasse
- = links der Trasse
in Richtung Stationierung

FREMDLEITUNGEN

Nr.	Leitungsart	Eigentümer

Vor Beginn von Arbeiten an der Erdgasleitung ist die genaue Lage von Fremdleitungen sorgfältig zu erkunden.

KREUZUNGEN

SP-NR.	Kreuzungsobjekt	zuständige Dienststelle

ETRS89 - KOORDINATEN

TS-Nr.	UTM-East (inkl. Zone)	UTM-North
	m.cm	m.cm

Legende:

Kompensation:

Kompensationsmaßnahmen

Eigentümer-schlüsselnummer

001
A 100 m² — Fläche Kompensationsmaßnahme
100. 001

Laufende Nummer Grunderwerbsverzeichnis
Abschnittsnummer

Lageplan/Kataster:

21/3 Flurstücksnummer

Flurstücksgrenze
Flurgrenze
Gemarkungsgrenze
Gemeindegrenze
Landkreisgrenze

Gebäude

HÖHENFESTPUNKTE

	HP-Nr.	Höhe in m NHN	Lagebeschreibung
(-)			
(-)			
(-)			
(-)			

Die Höhenfestpunkte sind in der Örtlichkeit blau gekennzeichnet.
Bezüglich der Lage der Höhenfestpunkte bedeutet : + = rechts der Trasse
- = links der Trasse
in Richtung Stationierung

FREMDLEITUNGEN

Nr.	Leitungsart	Eigentümer

Vor Beginn von Arbeiten an der Erdgasleitung ist die genaue Lage von Fremdleitungen sorgfältig zu erkunden.

KREUZUNGEN

SP-NR.	Kreuzungsobjekt	zuständige Dienststelle

ETRS89 - KOORDINATEN

TS-Nr.	UTM-East (inkl. Zone)	UTM-North	
	m.cm	m.cm	

LAGEPLAN, Maßstab 1 : 2000

100 80 60 40 20 0 50 100 150 200 m

Maßstäbe für Originalflurkarten : 1 : 1000

Weitere Vervielfältigung verboten : Vervielfältigungserlaubnis durch :
Katasteramt Hannover

Blattschnitt - km : I

Anschlussplan - Nr. : I

Gemeinde Meine
Gemarkung Meine
Flur 1

080 100.191 A 1940m²

Schutzstreifen (Normalbreite 8 m)
Gasleitung 4 m
Begleitkabel 4 m

Die Eintragung der Trasse und ihrer Nebenanlagen im Lageplan erfolgte ohne katastermäßige Grenzherstellung. Das Aufmaß der Leitung und der Topographie erfolgte im Anschluss an das amtliche Lage- und Höhenfestpunktfeld der Länder. Die im Plan gemachten Angaben entsprechen den tatsächlichen örtlichen Gegebenheiten zur Zeit der Aufnahme.

Stempel :

c/o Giffge Consult
Stephanstraße 12
31135 Hildesheim
Tel. (05121) 7500-0
FAX (05121) 7500-75
e-mail info@giffgeconsult.de

GME ENGINEERING

Datum: Januar 2020

Planfeststellungsunterlage
vom 06.01.2020

Anlagennummer: 9.4

C	-		-	-	-
B	-		-	-	-
A	-		-	-	-
Ind.	Änderung		Datum	Gezeichnet	Geprüft

	Datum	Name
Bearb.	Jan. 2020	SK
Gepr.	Jan. 2020	PN
Norm		

Kontraktorfirma: GME ENGINEERING c/o Giffge Consult, Stephanstr. 12, 31135 Hildesheim

Kontraktorbenennung: Arge GME
Stephanstr. 12, 31135 Hildesheim
Kontraktor-Dokumentennummer: ETL178_64918_WP_M2_SKR_REV0_191122

Gemarkung: Meine | Flur: 1 | Kreis: Gifhorn

Baujahr	Medium/Rohrkl.:	DN/PN	Leitungs-Nr.:
---	Gas	400	178
Ltg.- km: —			
Datum: 06.01.2020	Engineering-Firma		GUD
Original-Blattgröße: 1000x297	Gez.: SK/GME		Gez.: -
	Gepr.: PN/GME		Gepr.: AK/GUD

gasunie

Gasunie Deutschland Transport Services GmbH
Pasteurallee 1
30655 Hannover
Tel. (0511) 640607-0
Fax (0511) 640607-2266

Maßstab: 1 : 2.000

Blatt: 13

Benennung

ETL 178 Walle - Wolfsburg

Genehmigungsplanung ETL178,100/200 Walle - Gashaus Süd
hier: Abschn. 178.100 Walle - VW Werk West

Wegerechtsplan Kompensation

Dateiname: 187_2_05_13_03_14_WR_TFKM_BL13_00

Zg.-Nr. 00178 ETL100 - - - CC1110

Legende:

Kompensation:

Kompensationmaßnahmen

Eigentümer-schlüsselnummer

001
100. 001 A 100 m² — Fläche Kompensationsmaßnahme

Laufende Nummer Grunderwerbsverzeichnis
Abschnittsnummer

Lageplan/Kataster:

21/3 Flurstücksnummer

Flurstücksgrenze
Flurgrenze
Gemarkungsgrenze
Gemeindegrenze
Landkreisgrenze

Gebäude

HÖHENFESTPUNKTE

	HP-Nr.	Höhe in m NHN	Lagebeschreibung
(-)			
(-)			
(-)			
(-)			

Die Höhenfestpunkte sind in der Örtlichkeit blau gekennzeichnet.
Bezüglich der Lage der Höhenfestpunkte bedeutet : + = rechts der Trasse
- = links der Trasse
in Richtung Stationierung

FREMDLEITUNGEN

Nr.	Leitungsart	Eigentümer

Vor Beginn von Arbeiten an der Erdgasleitung ist die genaue Lage von Fremdleitungen sorgfältig zu erkunden.

KREUZUNGEN

SP-NR.	Kreuzungsobjekt	zuständige Dienststelle

ETRS89 - KOORDINATEN

TS-Nr.	UTM-East (inkl. Zone)	UTM-North
	m.cm	m.cm

Legende:

Kompensation:

Kompensationmaßnahmen

Eigentümer-schlüsselnummer

001 | A 100 m² — Fläche Kompensationsmaßnahme

100. 001

Laufende Nummer Grunderwerbsverzeichnis

Abschnittsnummer

Lageplan/Kataster:

- Flurstücksnummer (21/3)
- Flurstücksgrenze
- Flurgrenze
- Gemarkungsgrenze
- Gemeindegrenze
- Landkreisgrenze
- Gebäude

HÖHENFESTPUNKTE

	HP-Nr.	Höhe in m NHN	Lagebeschreibung
(-)			
(-)			
(-)			
(-)			

Die Höhenfestpunkte sind in der Örtlichkeit blau gekennzeichnet.
Bezüglich der Lage der Höhenfestpunkte bedeutet : + = rechts der Trasse
- = links der Trasse
in Richtung Stationierung

FREMDLEITUNGEN

Nr.	Leitungsart	Eigentümer

Vor Beginn von Arbeiten an der Erdgasleitung ist die genaue Lage von Fremdleitungen sorgfältig zu erkunden.

KREUZUNGEN

SP-NR.	Kreuzungsobjekt	zuständige Dienststelle

ETRS89 - KOORDINATEN

TS-Nr.	UTM-East (inkl. Zone)	UTM-North	
	m.cm	m.cm	

Legende:

Kompensation:

Kompensationsmaßnahmen

Eigentümer-schlüsselnummer

001
100. 001 A 100 m² — Fläche Kompensationsmaßnahme

Laufende Nummer Grunderwerbsverzeichnis
Abschnittsnummer

Lageplan/Kataster:

21/3 Flurstücksnummer

Flurstücksgrenze
Flurgrenze
Gemarkungsgrenze
Gemeindegrenze
Landkreisgrenze

Gebäude

HÖHENFESTPUNKTE

	HP-Nr.	Höhe in m NHN	Lagebeschreibung
(-)			
(-)			
(-)			
(-)			

Die Höhenfestpunkte sind in der Örtlichkeit blau gekennzeichnet.
Bezüglich der Lage der Höhenfestpunkte bedeutet : + = rechts der Trasse
- = links der Trasse
in Richtung Stationierung

FREMDLEITUNGEN

Nr.	Leitungsart	Eigentümer

Vor Beginn von Arbeiten an der Erdgasleitung ist die genaue Lage von Fremdleitungen sorgfältig zu erkunden.

KREUZUNGEN

SP-NR.	Kreuzungsobjekt	zuständige Dienststelle

ETRS89 - KOORDINATEN


TS-Nr.	UTM-East (inkl. Zone)	UTM-North	
	m.cm	m.cm	

LAGEPLAN, Maßstab 1 : 5000

250 0 125 250 375 500 m

Maßstäbe für Originalflurkarten : 1 : 1000

Weitere Vervielfältigung verboten : Vervielfältigungserlaubnis durch : Katasteramt Hannover

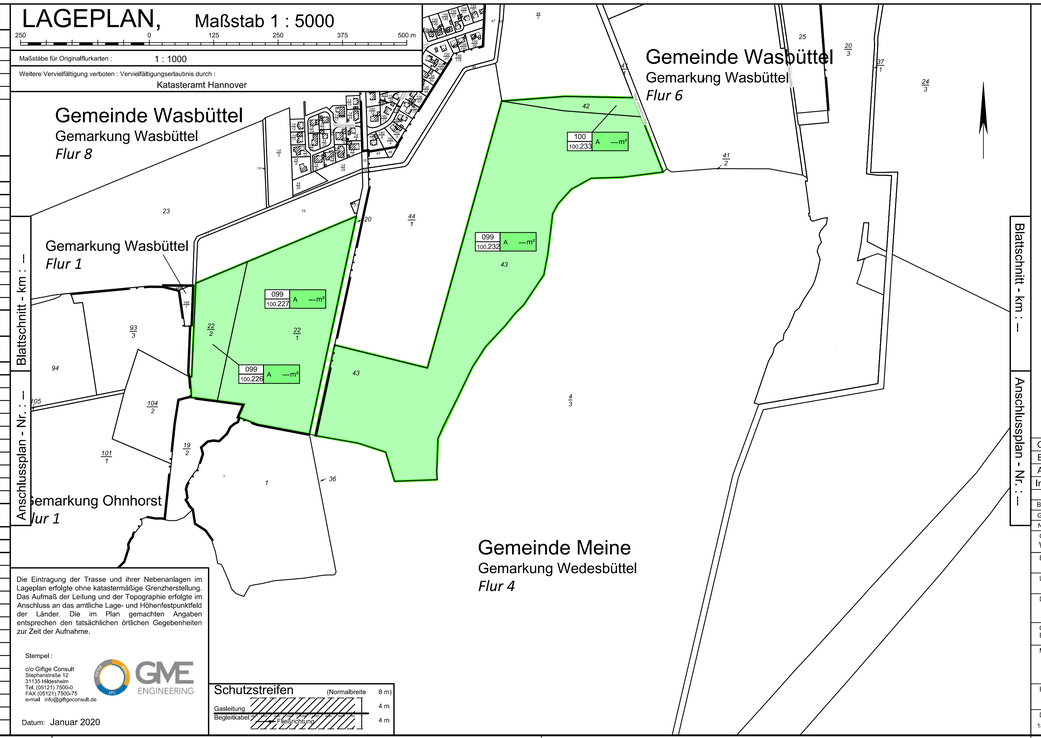

Die Eintragung der Trasse und ihrer Nebenanlagen im Lageplan erfolgte ohne katastermäßige Grenzherstellung. Das Aufmaß der Leitung und der Topographie erfolgte im Anschluss an das amtliche Lage- und Höhenfestpunktfeld der Länder. Die im Plan gemachten Angaben entsprechen den tatsächlichen örtlichen Gegebenheiten zur Zeit der Aufnahme.

Stempel :

c/o Giffge Consult
Stephanstraße 12
31135 Hildesheim
Tel. (05121) 7500-0
FAX (05121) 7500-75
e-mail info@giffgeconsult.de

GME ENGINEERING

Datum: Januar 2020

Schutzstreifen (Normalbreite 8 m)
Gasleitung 4 m
Begleitkabel 4 m

Planfeststellungsunterlage
vom 06.01.2020

Anlagennummer: 9.4

Ind.	Änderung	Datum	Gezeichnet	Geprüft
C	-	-	-	-
B	-	-	-	-
A	-	-	-	-

	Datum	Name
Bearb.	Jan. 2020	SK
Gepr.	Jan. 2020	PN
Norm		

Kontraktorfirma: GME ENGINEERING
c/o Giffge Consult, Stephanstr. 12, 31135 Hildesheim

Kontraktorbenennung: Arge GME
Stephanstr. 12, 31135 Hildesheim

Kontraktor-Dokumentennummer: ETL178_64918_WP_M2_SKR_REV0_191122

Gemarkung: Wasbüttel / Edesbüttel
Flur: 8; 6 / 4
Kreis: Stadt Braunschweig

Baujahr	Medium/Rohrkl.:	DN/PN	Leitungs-Nr.:
---	Gas	400	178

Ltg.- km: ---

Datum: 06.01.2020

Engineering-Firma
Gez.: SK/GME
Gepr.: PN/GME

GUD
Gez.: -
Gepr.: AK/GUD

Original-Blattgröße: 1000x297

Maßstab: 1 : 5.000

Blatt: 16

gasunie
Gasunie Deutschland Transport Services GmbH
Pasteurallee 1
30655 Hannover
Tel. (0511) 640607-0
Fax (0511) 640607-2266

Benennung
ETL 178 Walle - Wolfsburg
Genehmigungsplanung ETL178.100/200 Walle - Gashaus Süd
hier: Abschn. 178.100 Walle - VW Werk West
Wegerechtsplan Kompensation

Dateiname: 187_2_05_13_03_17_WR_TFKM_BL16_00

Zg.-Nr. 00178ETL100---CC1110

Legende:

Kompensation:

Kompensationsmaßnahmen

Eigentümer-schlüsselnummer

001 A 100 m² — Fläche Kompensationsmaßnahme

100. 001 — Laufende Nummer Grunderwerbsverzeichnis Abschnittsnummer

Lageplan/Kataster:

21/3 Flurstücksnummer

Flurstücksgrenze

Flurgrenze

Gemarkungsgrenze

Gemeindegrenze

Landkreisgrenze

Gebäude

HÖHENFESTPUNKTE

	HP-Nr.	Höhe in m NHN	Lagebeschreibung
(-)			
(-)			
(-)			
(-)			

Die Höhenfestpunkte sind in der Örtlichkeit blau gekennzeichnet.
Bezüglich der Lage der Höhenfestpunkte bedeutet : + = rechts der Trasse
- = links der Trasse
in Richtung Stationierung

FREMDLEITUNGEN

Nr.	Leitungsart	Eigentümer

Vor Beginn von Arbeiten an der Erdgasleitung ist die genaue Lage von Fremdleitungen sorgfältig zu erkunden.

KREUZUNGEN

SP-NR.	Kreuzungsobjekt	zuständige Dienststelle

ETRS89 - KOORDINATEN

TS-Nr.	UTM-East (inkl. Zone)	UTM-North
	m.cm	m.cm

Legende:

Kompensation:

Kompensationsmaßnahmen

Eigentümer-schlüsselnummer

001 A 100 m² — Fläche Kompensationsmaßnahme

100. 001

Laufende Nummer Grunderwerbsverzeichnis

Abschnittsnummer

Lageplan/Kataster:

21/3 Flurstücksnummer

Flurstücksgrenze

Flurgrenze

Gemarkungsgrenze

Gemeindegrenze

Landkreisgrenze

Gebäude

HÖHENFESTPUNKTE

	HP-Nr.	Höhe in m NHN	Lagebeschreibung
(-)			
(-)			
(-)			
(-)			

Die Höhenfestpunkte sind in der Örtlichkeit blau gekennzeichnet.
Bezüglich der Lage der Höhenfestpunkte bedeutet : + = rechts der Trasse
- = links der Trasse
in Richtung Stationierung

FREMDLEITUNGEN

Nr.	Leitungsart	Eigentümer

Vor Beginn von Arbeiten an der Erdgasleitung ist die genaue Lage von Fremdleitungen sorgfältig zu erkunden.

KREUZUNGEN

SP-NR.	Kreuzungsobjekt	zuständige Dienststelle

ETRS89 - KOORDINATEN

TS-Nr.	UTM-East (inkl. Zone)	UTM-North
	m.cm	m.cm