


303000 304000 305000 306000

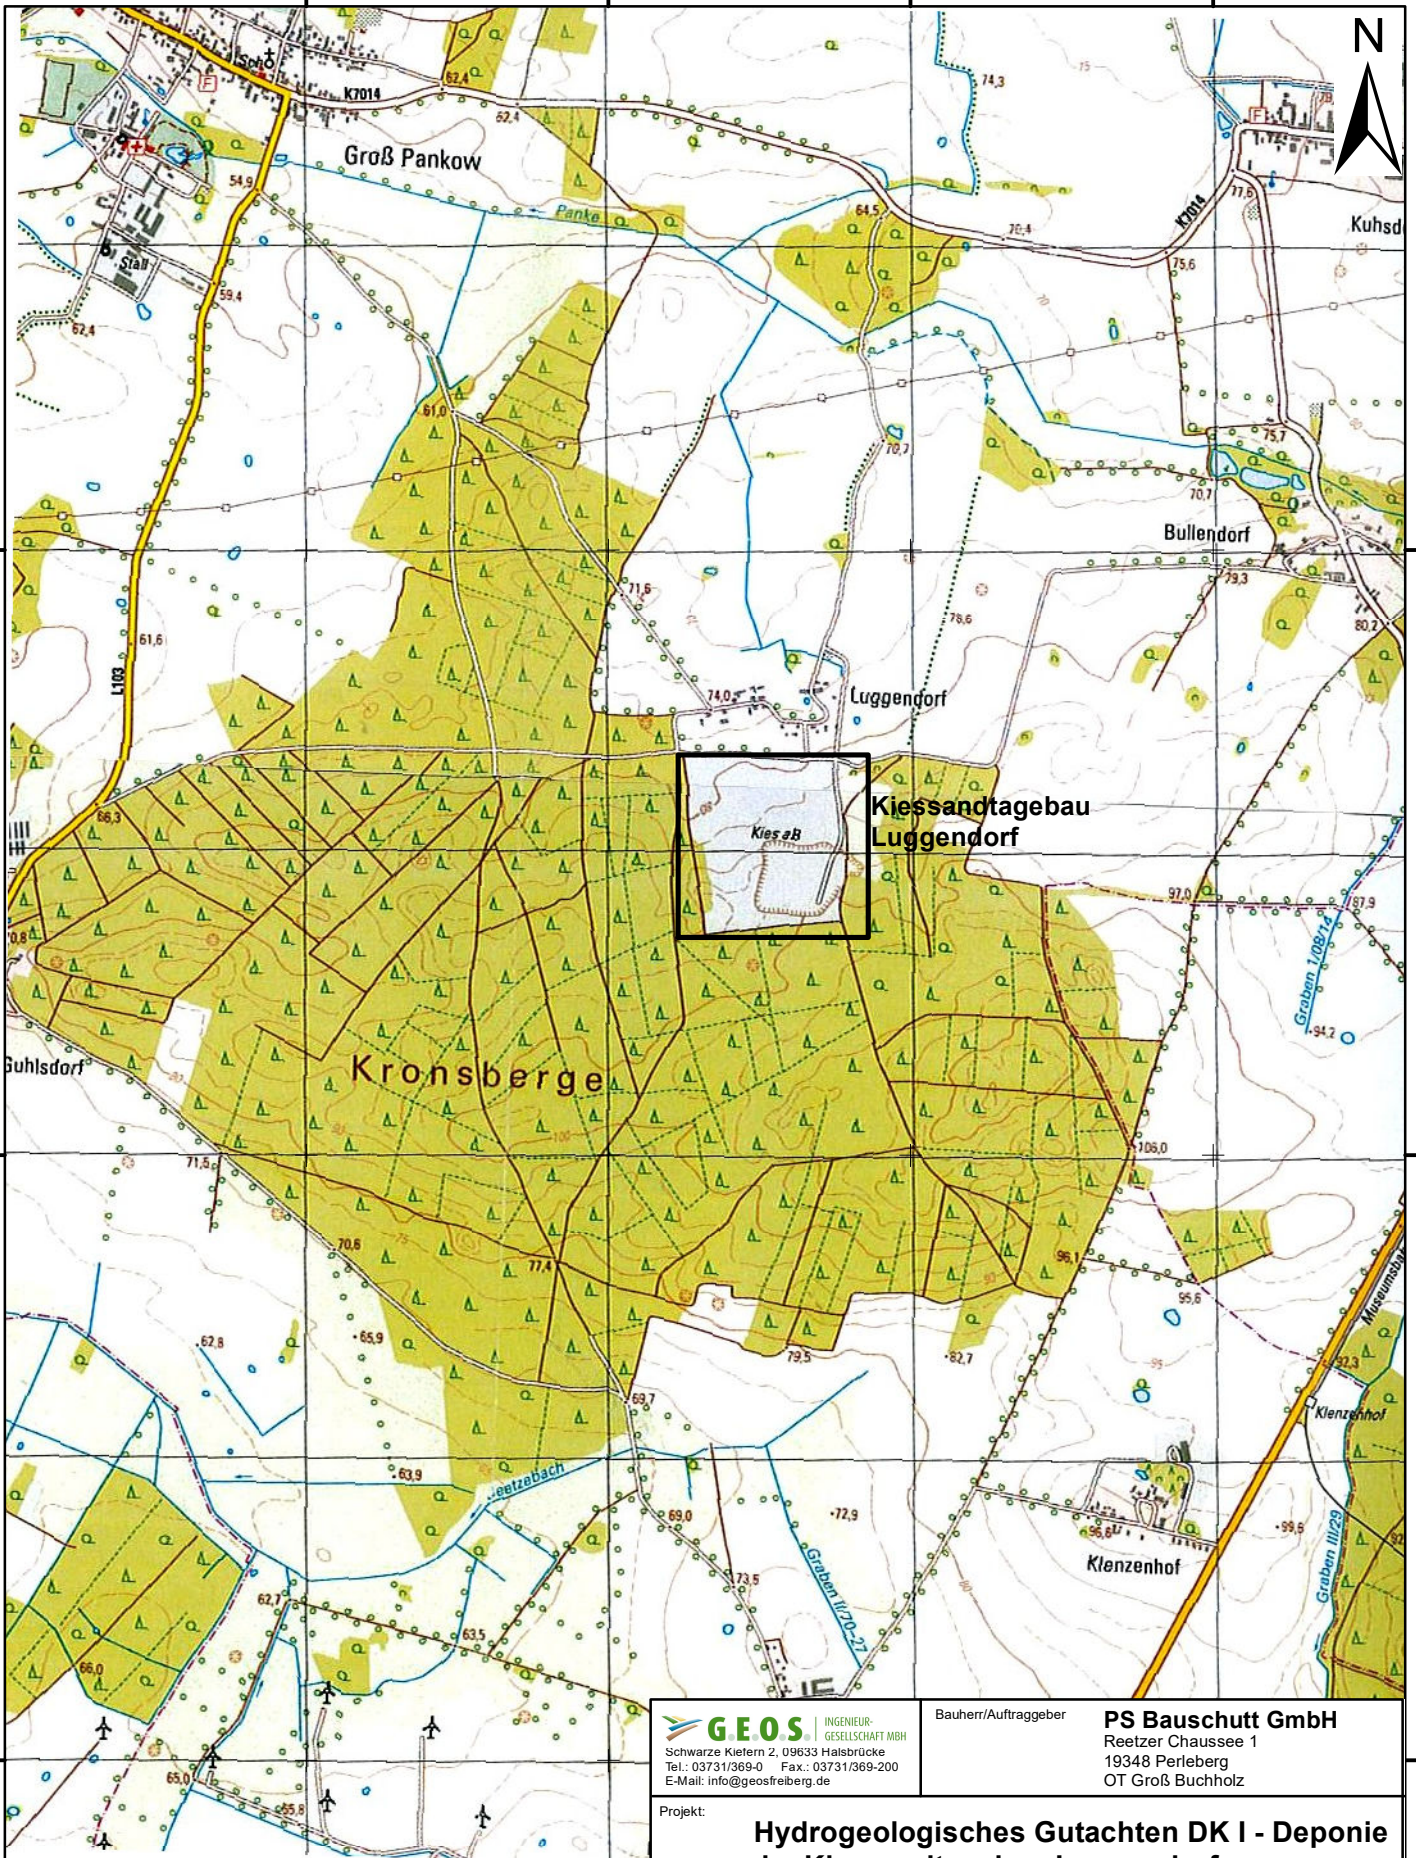

5888000

5888000

5886000

5886000

5884000

5884000

GEOS INGENIEUR-GESELLSCHAFT MBH
 Schwarze Kiern 2, 09633 Halsbrücke
 Tel.: 03731/369-0 Fax.: 03731/369-200
 E-Mail: info@geosfreiberg.de

Bauherr/Auftraggeber **PS Bauschutt GmbH**
 Reetzer Chaussee 1
 19348 Perleberg
 OT Groß Buchholz


Projekt: **Hydrogeologisches Gutachten DK I - Deponie im Kiessandtagebau Luggendorf**

Bezeichnung: **Übersichtskarte mit Lage des Kiessandtagebaues Luggendorf**

Planungsphase:

Maßstab: 1 : 25.000	bearbeitet: Pohl	14.08.2017
Projekt-Nr.: 30160201	gezeichnet: Pohl	14.08.2017
Lagebezug: ETRS1989	geprüft: Raithel	14.08.2017

Anlage 1

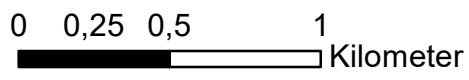

303000 304000 305000 306000