



Querschnitt Strecke

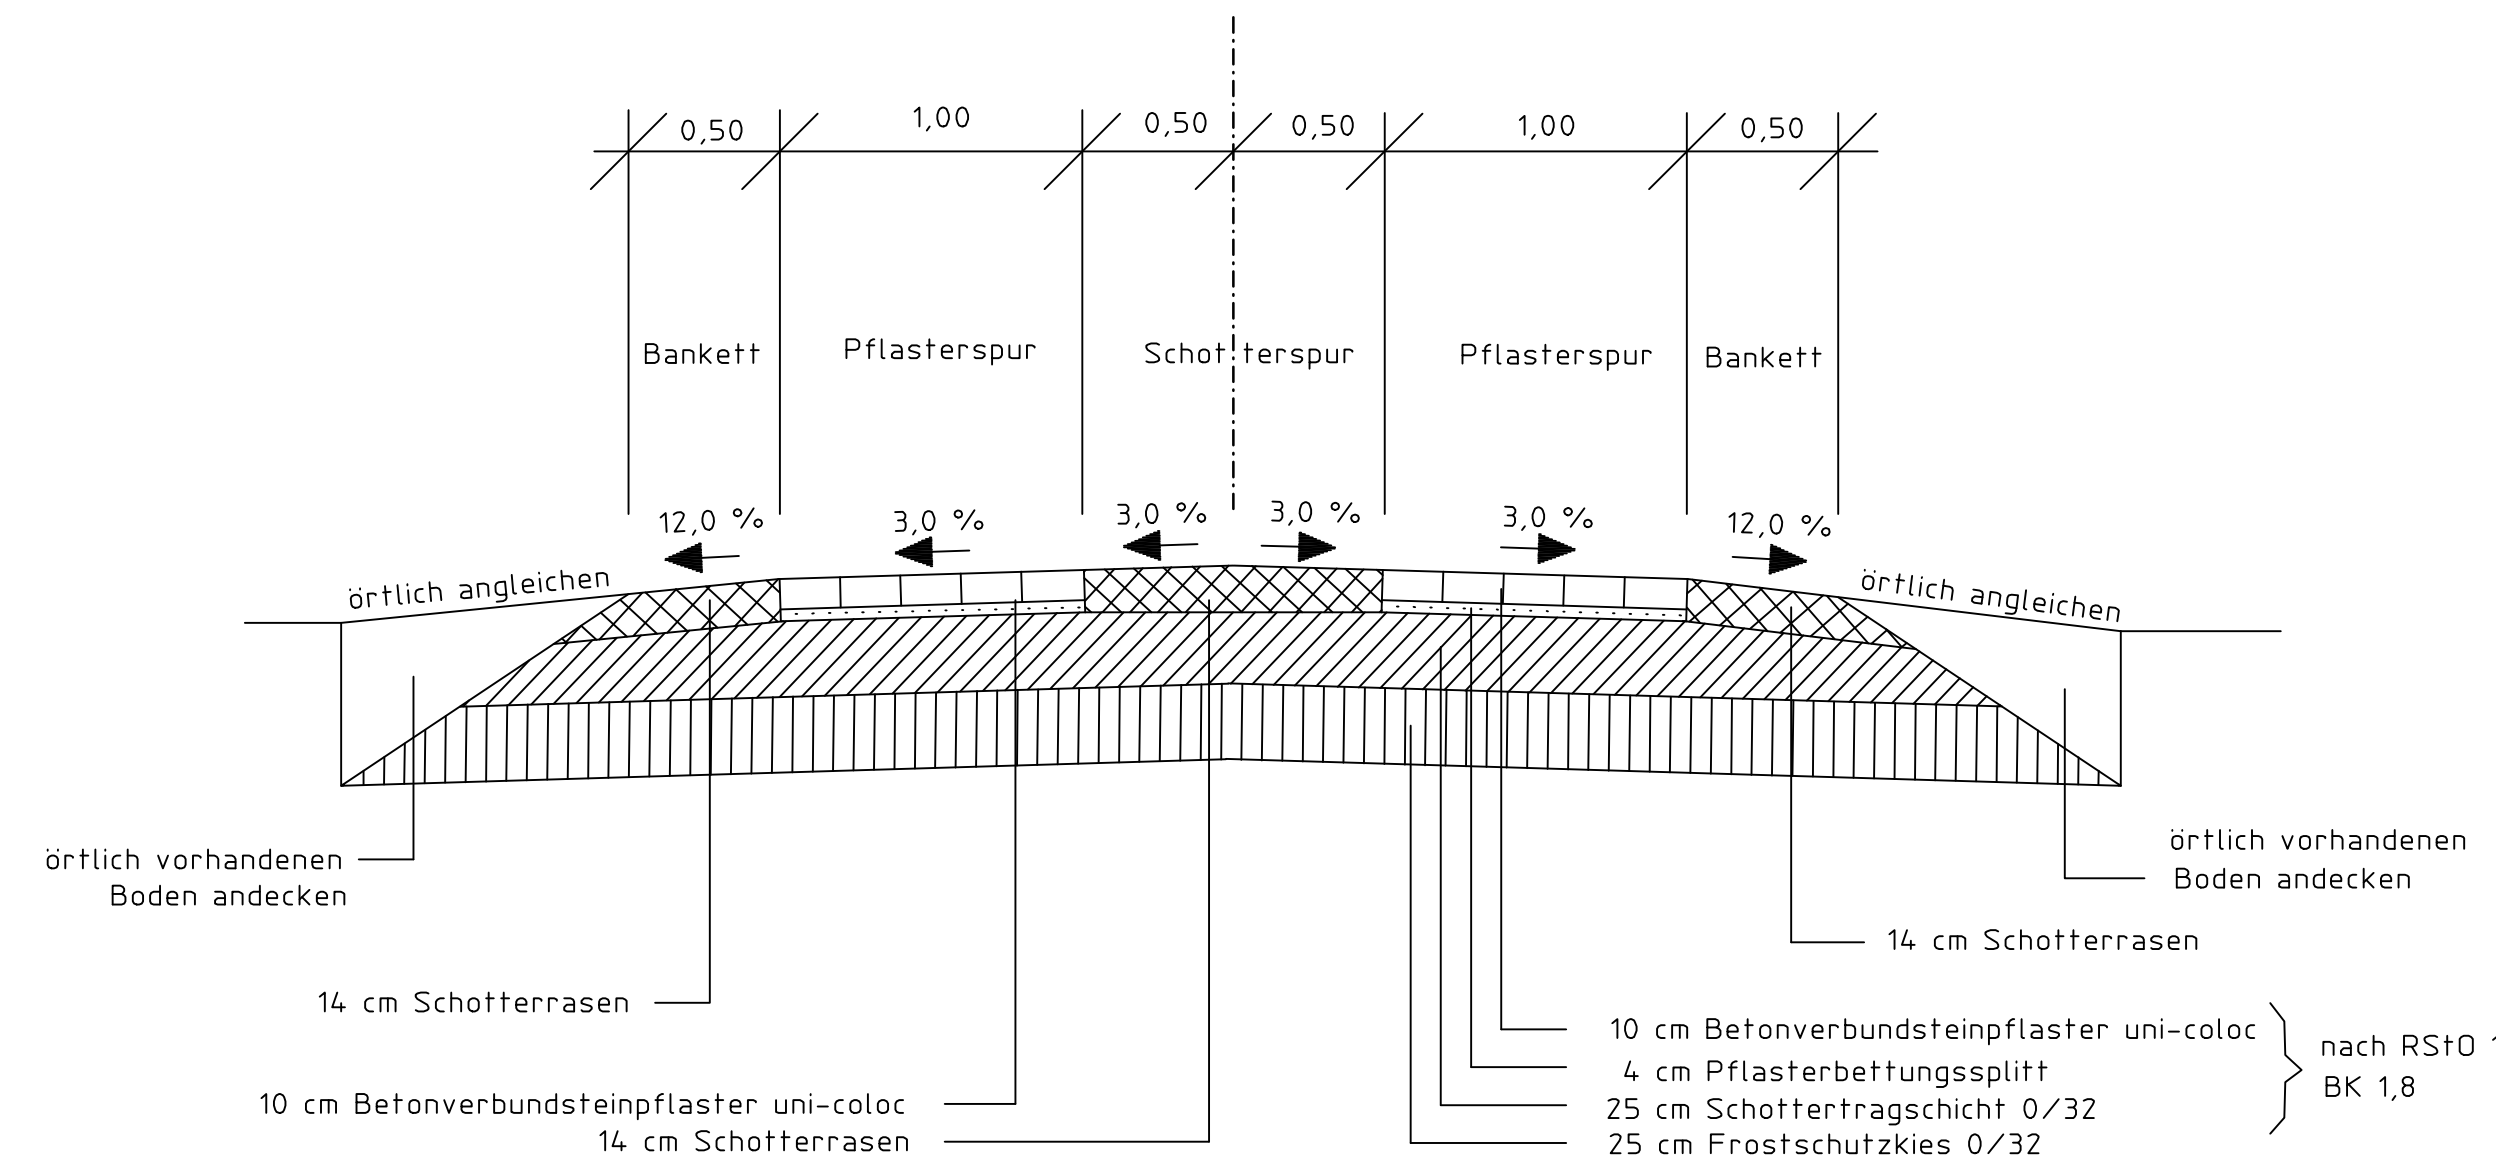

Querschnitt Ausweiche

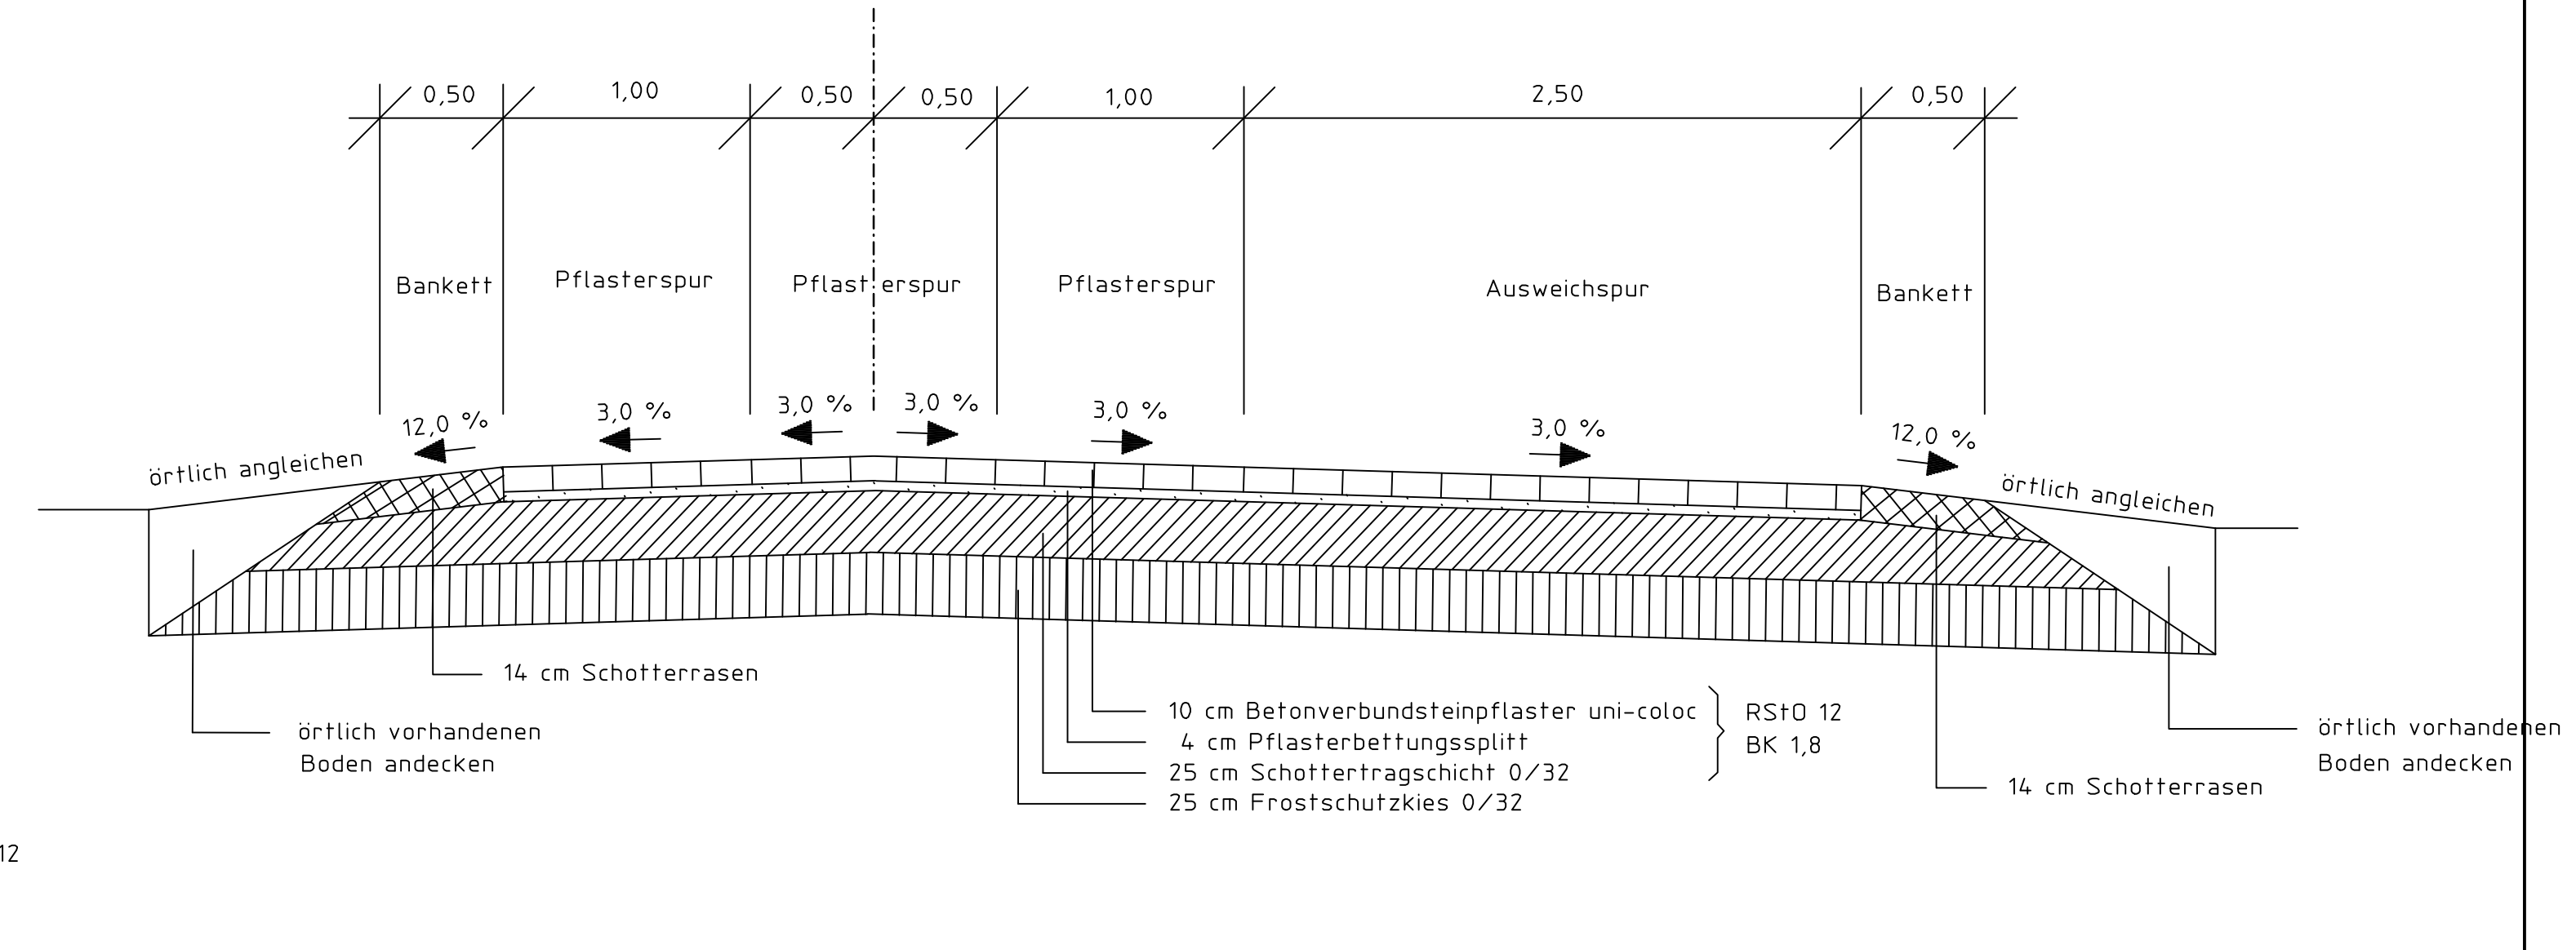

Nr.	Art der Änderung	Datum

**IGP Ingenieur-Gesellschaft-Perleberg UG** (haftungsbeschränkt)

Ing.-Büro für Hoch-, Tief- und Bauleitplanung  
Tannenhof 15 19348 Perleberg Tel: 03876/79670

Objekt	Bauherr
Luggendorf	PS Bauschutt GmbH Reetzer Chaussee 1 19348 Perleberg

Projekt	Erschließung Deponie Luggendorf
---------	---------------------------------

Art der Unterlage	Straßenquerschnitt
-------------------	--------------------

Projekt-Nr.:	Maßstab:	1:25
Bearbeitet: Sch	Blatt Nr.:	1 Anlage: 4
Gezeichnet: Plot	Datum:	28.8.2020 SQ_01_v02