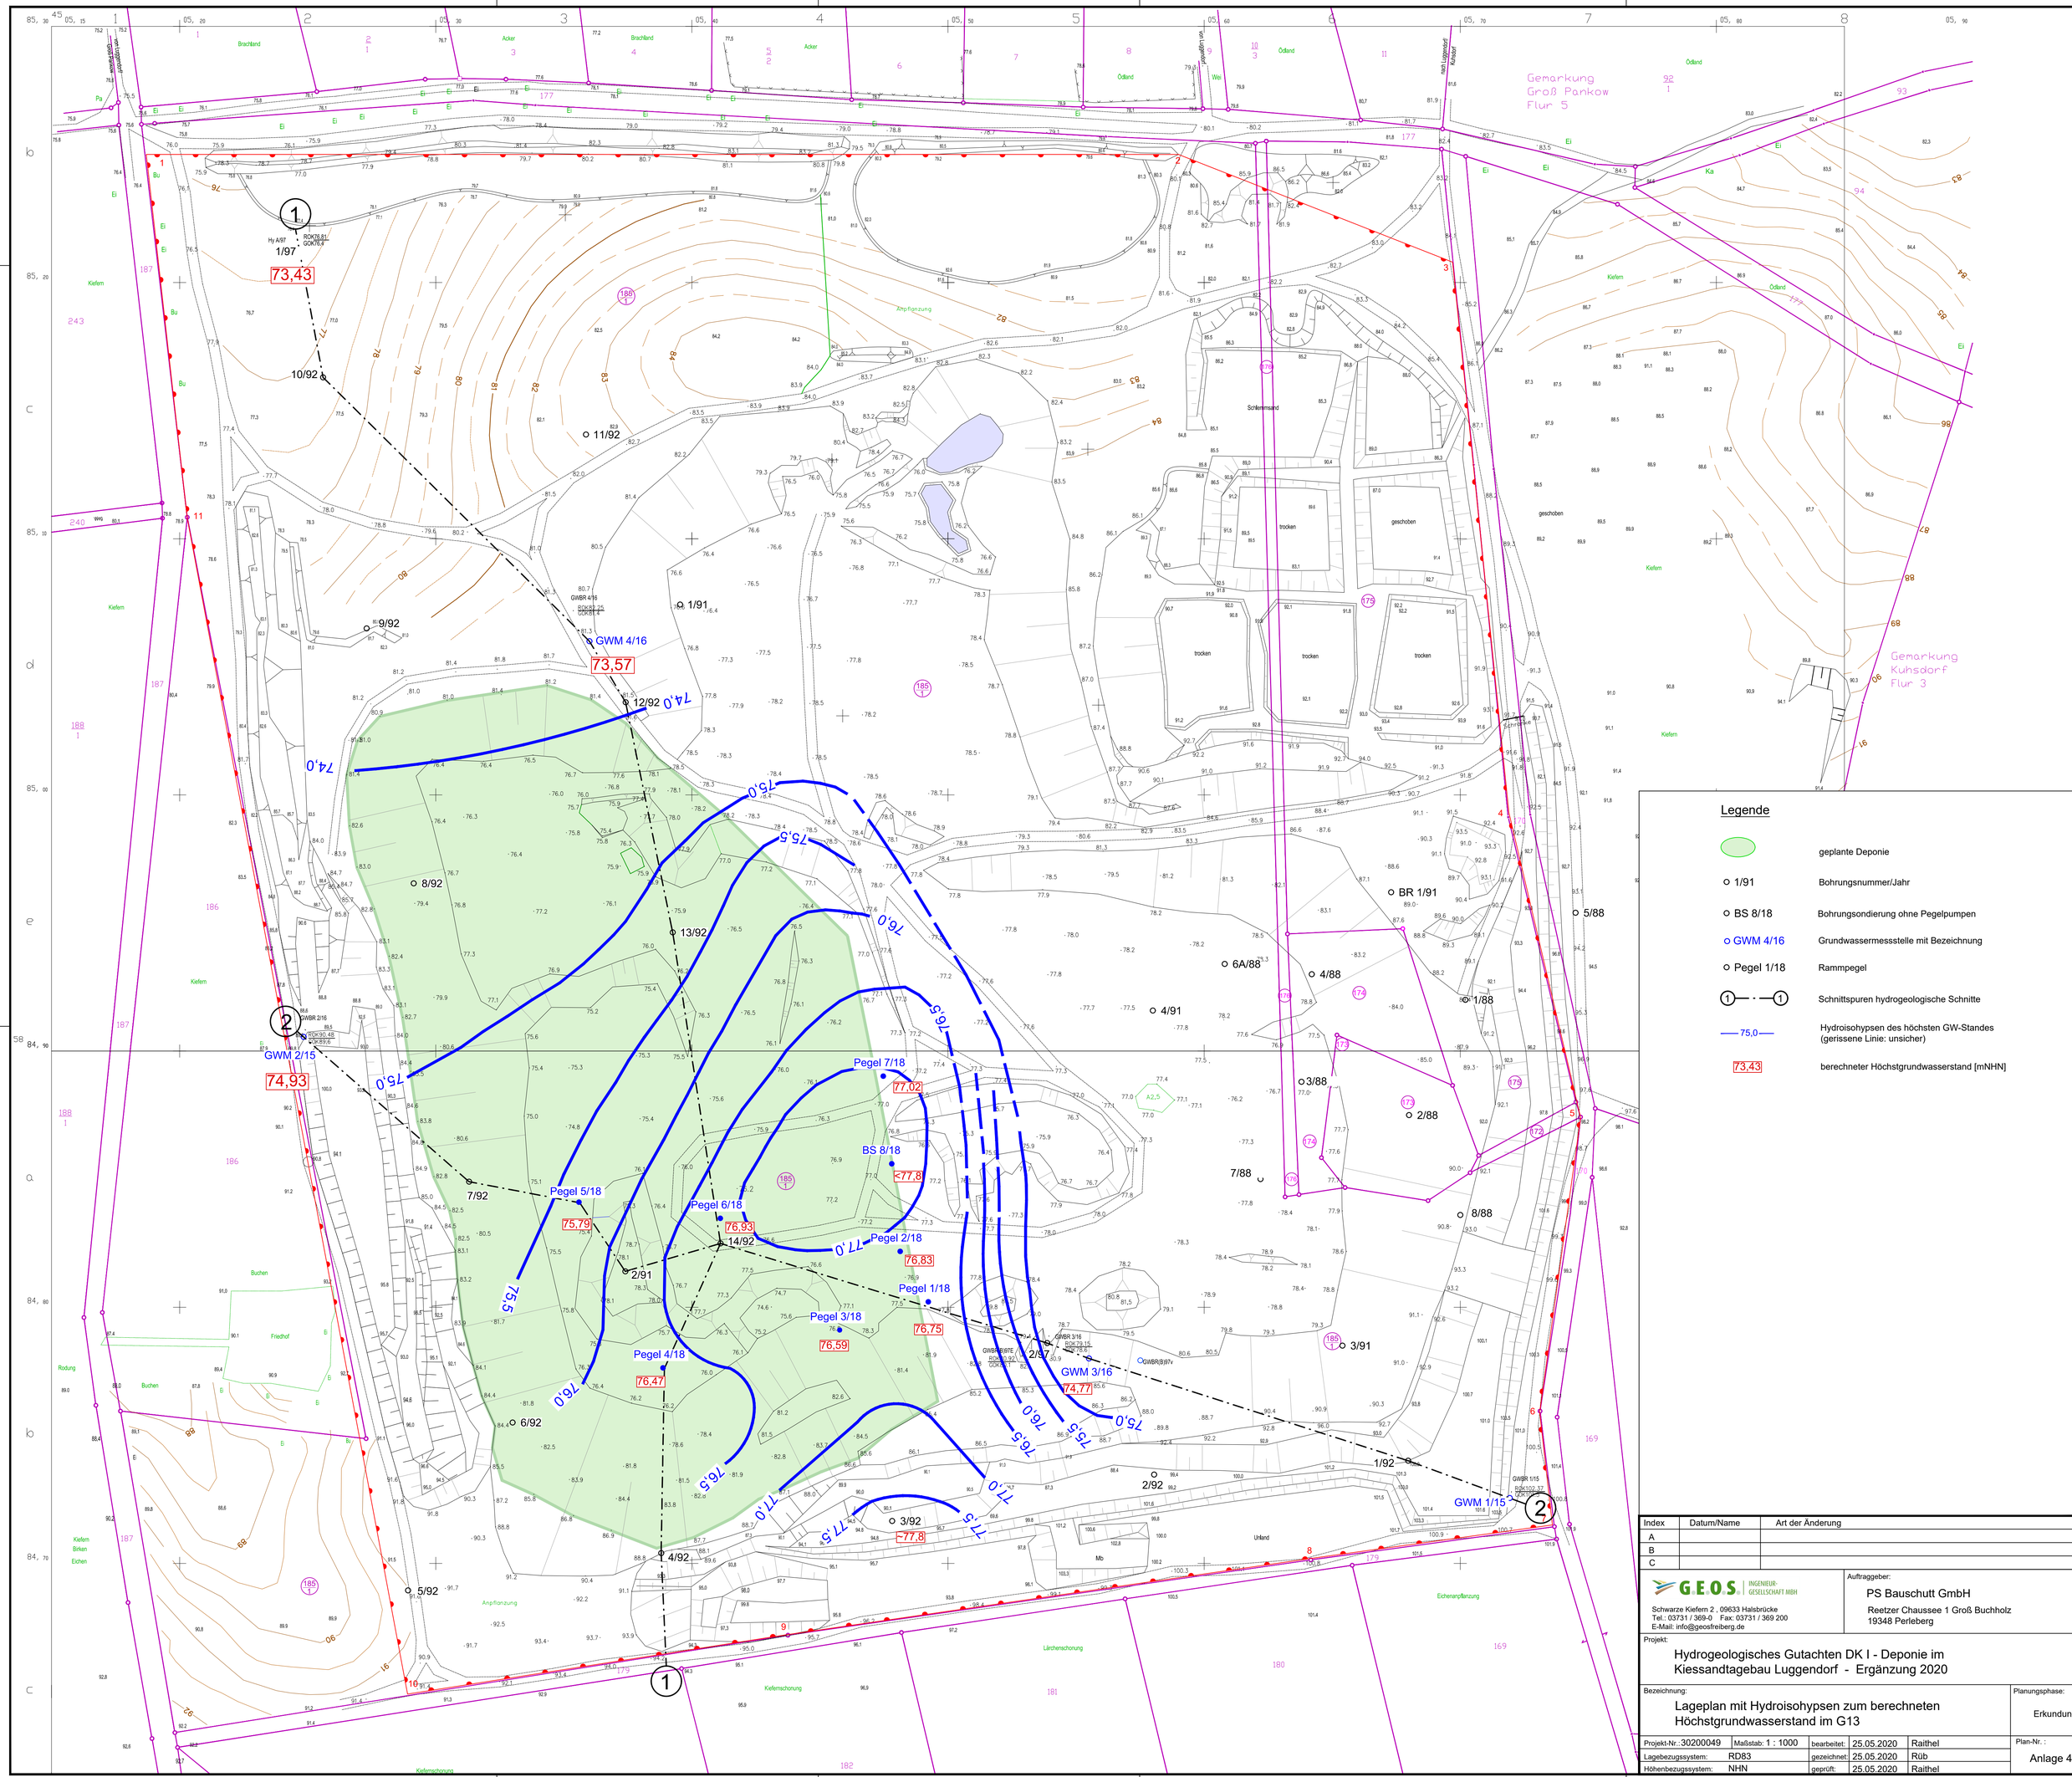

Index	Datum/Name	Art der Änderung
A		
B		
C		

GEOS INGENIEURGESELLSCHAFT MBH
Schwarze Kiefern 2 , 09633 Halsbrücke
Tel.: 03731 / 369-0 Fax: 03731 / 369 200
E-Mail: info@geosfreiberg.de

Auftraggeber:
PS Bauschutt GmbH
Reetzer Chaussee 1 Groß Buchholz
19348 Perleberg

Projekt:
Hydrogeologisches Gutachten DK I - Deponie im Kiessandtagebau Luggendorf - Ergänzung 2020

Bezeichnung:
Lageplan mit Hydroisohypsen zum berechneten Höchstgrundwasserstand im G13

Planungsphase: Erkundung

Projekt-Nr.: 30200049	Maßstab: 1 : 1000	bearbeitet:	25.05.2020	Raithel	Plan-Nr.: Anlage 4.2
Lagebezugssystem:	RD83	gezeichnet:	25.05.2020	Rüb	
Höhenbezugssystem:	NHN	geprüft:	25.05.2020	Raithel	