


Deponie

S

N

M = 1:1000/1000  
NHN 70,00

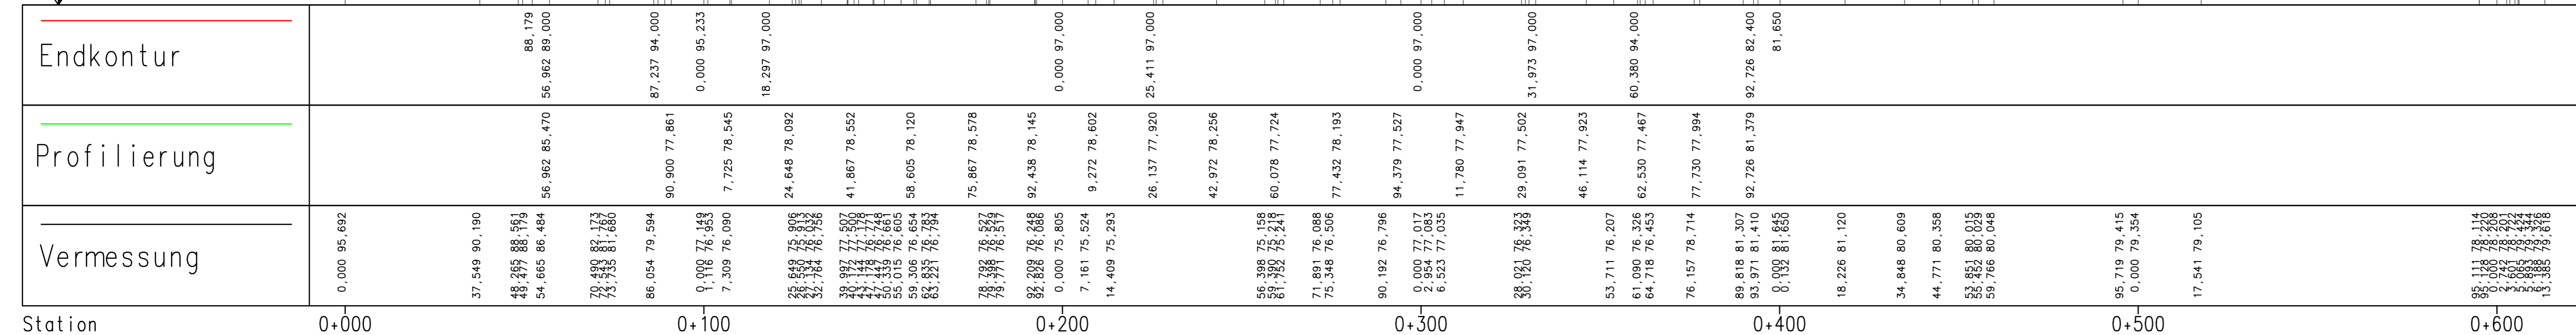

INDEX	ÄNDERUNG / ERGÄNZUNG	DATUM	NAME
1	Höhen- und Lageanpassung an neuen HGW	30.03.2020	S. Klug

OBJEKT / BAUWERK  
**Kiessandtagebau Luggendorf**

PROJEKT  
**Errichtung einer Deponie gemäß DepV, DK I**  
(Plananpassung nach TÖB-Beteiligung)

PROJEKTNR  
13/09/893 PI

PLANINHALT  
**Profilschnitt S - N**

LAGE- / HÖHENSTATUS  
RD83 / NHN

PLANUNGSPHASE  
Genehmigungsplanung (Rev. 1)

PLANVERFASSER <b>M&amp;S UMWELTPROJEKT GMBH</b> www.mus-umweltprojekt.de Zentrale Plauen Tel: +49 3741 572 19 0 Pflaurenstr. 7 Fax: +49 3741 572 40 08527 Plauen Email: plauen@mus-umweltprojekt.de	GEZEICHNET / GEPRÜFT S. Klug / R. Witz	PLANDATUM 30.06.2020
AUFTRAGGEBER PS Bauschutt GmbH Reetzer Chaussee 1 19348 Perleberg	UNTERSCHRIFT	DATEINAME 13_09_893_PL_Kiesgrube_Luggendorf / GPL-2005-ILS_2020.PLT
BAUHERR PS Bauschutt GmbH	UNTERSCHRIFT	MASSSTAB 1:1000/1000
		FORMAT 940 x 297
		PLANNR_IND. 5.1_1
		BLATTNR -