


M = 1:1000/1000  
 NHN 69,00

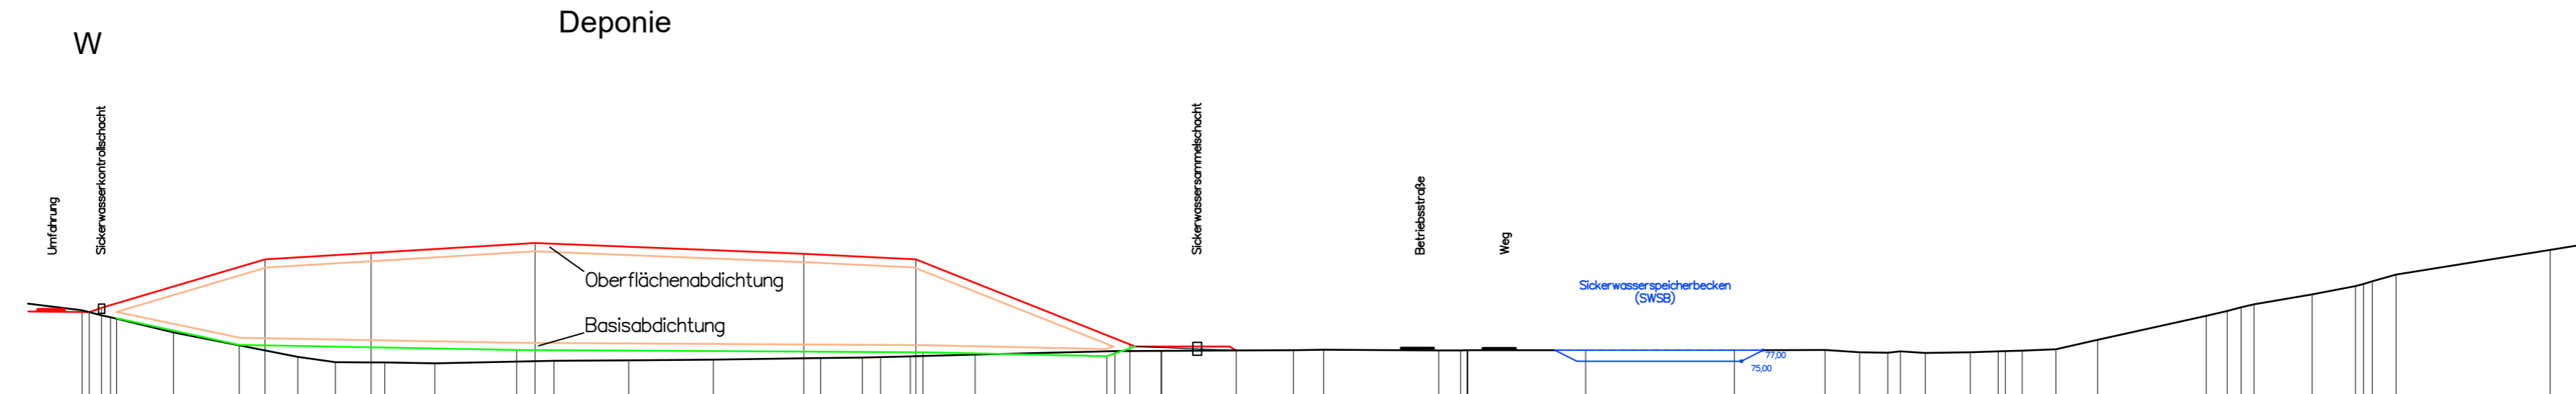

Station	Endkontur	Profilierung	Vermessung
0+000	48,283 84,306	53,302 83,301	46,965 84,659 48,283 84,306 52,166 83,362
0+100	80,558 94,000	75,795 78,650	63,722 80,600 86,549 76,077 93,470 75,124 0,000 75,093 2,528 75,081 11,683 74,899
0+200	30,106 97,000	26,747 78,000	33,575 75,352 47,290 75,448 62,820 75,567 82,541 75,863 90,203 75,987 93,520 76,042 98,996 76,183 0,000 76,212 10,890 76,527
0+300	40,280 79,000	35,049 76,870 40,280 78,000	36,559 77,155 44,993 77,210 45,130 77,200 58,800 77,260 69,304 77,330 74,872 77,424 95,976 77,277 0,000 77,296 1,170 77,302 1,266 77,301 1,297 77,301
0+400			22,965 77,306 50,243 77,321 66,881 77,383 73,239 76,929 80,498 79,952 85,319 76,802 93,550 76,948 98,687 77,091 9,088 77,241 9,282 77,500 16,913 79,219
0+500			36,885 83,626 40,708 84,513 43,619 85,728 56,279 87,566 64,236 89,082 65,741 89,479 67,754 89,926 71,726 91,220 0,000 95,755 7,046 96,885

INDEX	ÄNDERUNG / ERGÄNZUNG	DATUM	NAME
1	Höhen- und Lageanpassung an neuen HGW	30.03.2020	S. Klug

OBJEKT / BAUWERK  
**Kiessandtagebau Luggendorf**

PROJEKT  
**Errichtung einer Deponie gemäß DepV, DK I**  
 (Plananpassung nach TÖB-Beteiligung) PROJEKTNR  
13/09/893 PI

PLANINHALT  
**Profilschnitt W - E** LAGE- / HÖHENSTATUS  
RD83 / NHN

PLANUNGSPHASE  
 Genehmigungsplanung (Rev. 1)

PLANVERFASSER  <b>M&amp;S UMWELTPROJEKT GMBH</b> www.mus-umweltprojekt.de Zentrale Plauen, Tel. +49 3741 572 19 0 Pforterstraße 7, Fax +49 3741 572 40 08527 Plauen, Email plauen@mus-umweltprojekt.de	GEZEICHNET / GEPRÜFT S. Klug / R. Witz	PLANDATUM 30.06.2020
AUFTRAGGEBER  <b>PS Bauschutt GmbH</b> Reetzer Chaussee 1 19348 Perleberg	UNTERSCHRIFT	DATEINAME 13_09_893_PL_Kiessgrube_Luggendorf / GPL-Z0052-QS_2020.PLT

BAUHERR <b>PS Bauschutt GmbH</b>	UNTERSCHRIFT	MASSTAB 1:1000/1000	FORMAT 840 x 297
		PLANNR_IND. 5.2_1	BLATTNR. -