


M = 1:500/500
NHN 72,00

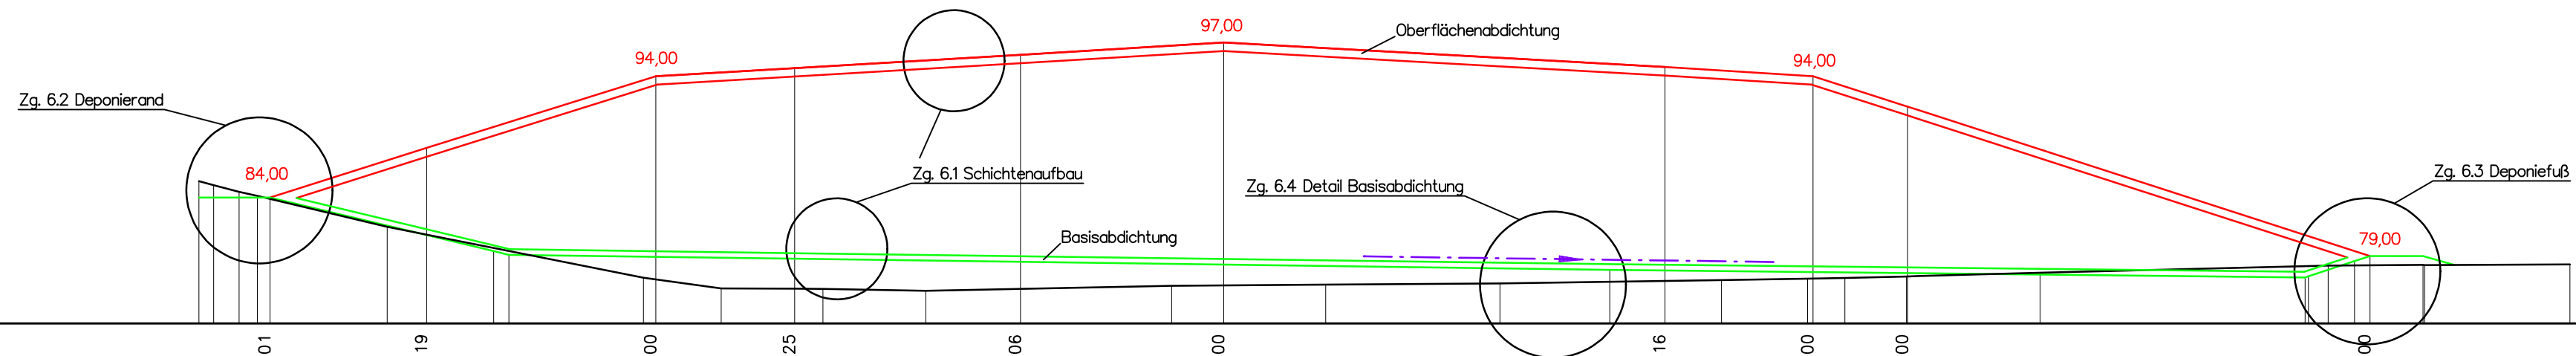

Station	0+000	0+100	0+200
Endkontur			
Profilierung	46,962 83,201 48,280 84,306 50,543 83,712 52,161 83,362	63,719 80,600 73,206 78,928 74,567 78,546	86,546 76,077 93,466 75,124 0,000 75,093 2,525 75,081 11,680 74,899 33,572 75,352 47,287 75,448 62,817 75,567 72,581 77,869 82,537 75,863 90,200 75,987 93,516 76,042 98,992 76,183 10,887 76,527 36,556 77,155 34,490 77,195 34,790 77,451 38,902 77,810 40,277 78,228 45,146 78,500
Vermessung			

- Details Sickerwasserfassung s. Zg. 6.5
- Details Oberflächenwasserfassung s. Zg. 6.6

INDEX	ÄNDERUNG / ERGÄNZUNG	DATUM	NAME
1	Höhen- und Lageanpassung an neuen HW	30.03.2020	S. Klug

OBJEKT / BAUWERK

Kiessandtagebau Luggendorf

PROJEKT
Errichtung einer Deponie gemäß DepV, DK I
(Plananpassung nach TÖB-Beteiligung)

PROJEKTNR
13/09/893 PI

PLANINHALT

Deponiequerschnitt

LAGE- / HÖHENSTATUS
RD83 / NHN

PLANUNGSPHASE

Genehmigungsplanung (Rev. 1)

PLANVERFASSER

M&S UMWELTPROJEKT GMBH
www.mus-umweltprojekt.de
Zentrale Plauen, Tel: +49 3741 572 19 0
Pflanzestraße 7, Plauen, Fax: +49 3741 572 40
08527 Plauen, Email: plauen@mus-umweltprojekt.de

GEZEICHNET / GEPRÜFT

S. Klug / R. Witz

UNTERSCHRIFT

PLANDATUM

30.06.2020

DATEINAME

13_09_893_Pl_Kiesgrube Luggendorf / GPL-Z005.3-Deponie-QS 2020.FLT

AUFTRAGGEBER

PS Bauschutt GmbH
Reetzer Chaussee 1
19348 Perleberg

BAUHERR

PS Bauschutt GmbH

UNTERSCHRIFT

MASSTAB FORMAT

1: 500/500 851 x 297

PLANNR_IND. BLATTNR

5.3_1 -