



## Aufbau Oberflächenabdichtung

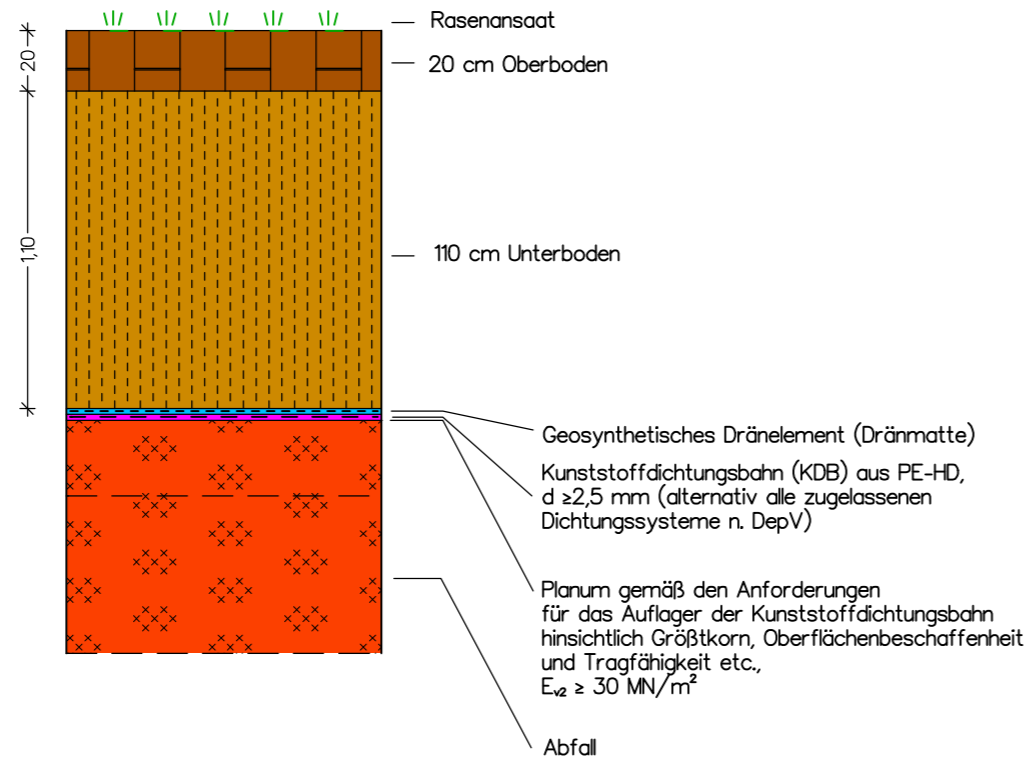



## Aufbau Basisabdichtung

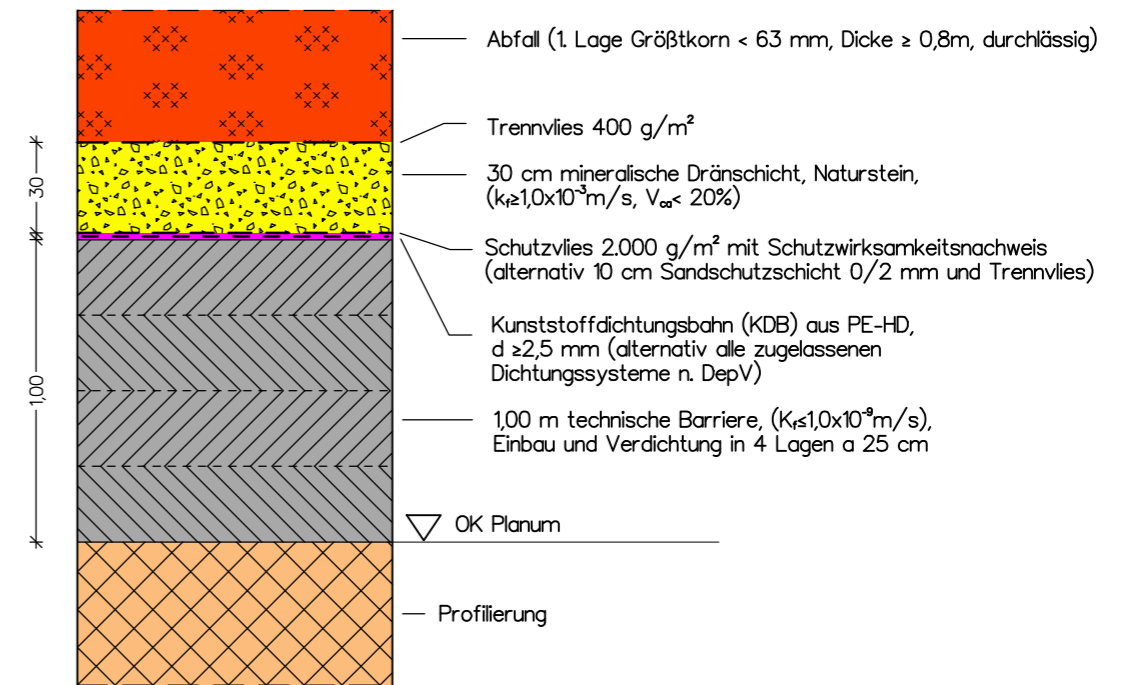

Alle Materialanforderungen gemäß DepV und BQS

INDEX	ÄNDERUNG / ERGÄNZUNG	DATUM	NAME
1	Höhen- und Lageanpassung an neuen HGW	30.03.2020	S. Klug
-	-	-	-

OBJEKT / BAUWERK <b>Kiessandtagebau Luggendorf</b>			
PROJEKT	Errichtung einer Deponie gemäß DepV, DK I	PLANINHALT	Detail Regelaufbau Abdichtungssysteme
PLANUNGSPHASE	Genehmigungsplanung (Plananpassung nach TÖB-Beteiligung, Rev. 1)		LAGE- / HÖHENSTATUS
PLANVERFASSEN	 <b>M&amp;S UMWELTPROJEKT GMBH</b> www.mus-umweltprojekt.de Zentrale Plauen Tel: +49 3741 572 19 0 Pfortenstraße 7 Fax: +49 3741 572 19 40 08527 Plauen Email: plauen@mus-umweltprojekt.de		GEZEICHNET / GEPRÜFT S. Klug / R. Witz UNTERSCHRIFT
AUFTRAGGEBER	 <b>PS Bauschutt GmbH</b> Reetzer Chaussee 1 19348 Perleberg	BAUHERR <b>PS Bauschutt GmbH</b> PROJEKTNR. 13/09/893 PI	PLANDATUM 30.06.2020 DATEINAME 13_09_893_PL_Kiessgrube Luggendorf / GPL-ZG06:1-Detail Regelaufbau 2020.PLT MASSSTAB 1 : 25 PLANNR. 6.L1 FORMAT A3 BLATTNR. -